

所有施工图蓝图须加盖本公司施工图出图章后为有效施工图

出图专用章 PROJECT SEAL

注册执业章 SEAL OF CERTIFIED DESIGNER

出图记录

Issue Notes

版次 Rev.

日期 Date

设计 Designed by

A 2023-10

审核 Approved by

项目负责人 Project director

专业负责人 Discipline Responsible

校对 Checked by

设计 Designed by

制图 Drawn by

项目编号 Project No.

设计类别 Category

专业 Discipline

设计阶段 Status

项目名称 Project

建设单位 Client

设计子项 Project Subdivision

图纸名称 Drawing Title

日期 Date

图纸编号 Drawing No.

比例 Scale

会签 Confirmed by

建筑 Architecture

结构 Structure


给排水 Plumbing

强电 Electricity

弱电 Telecom

暖通 Heating

通配

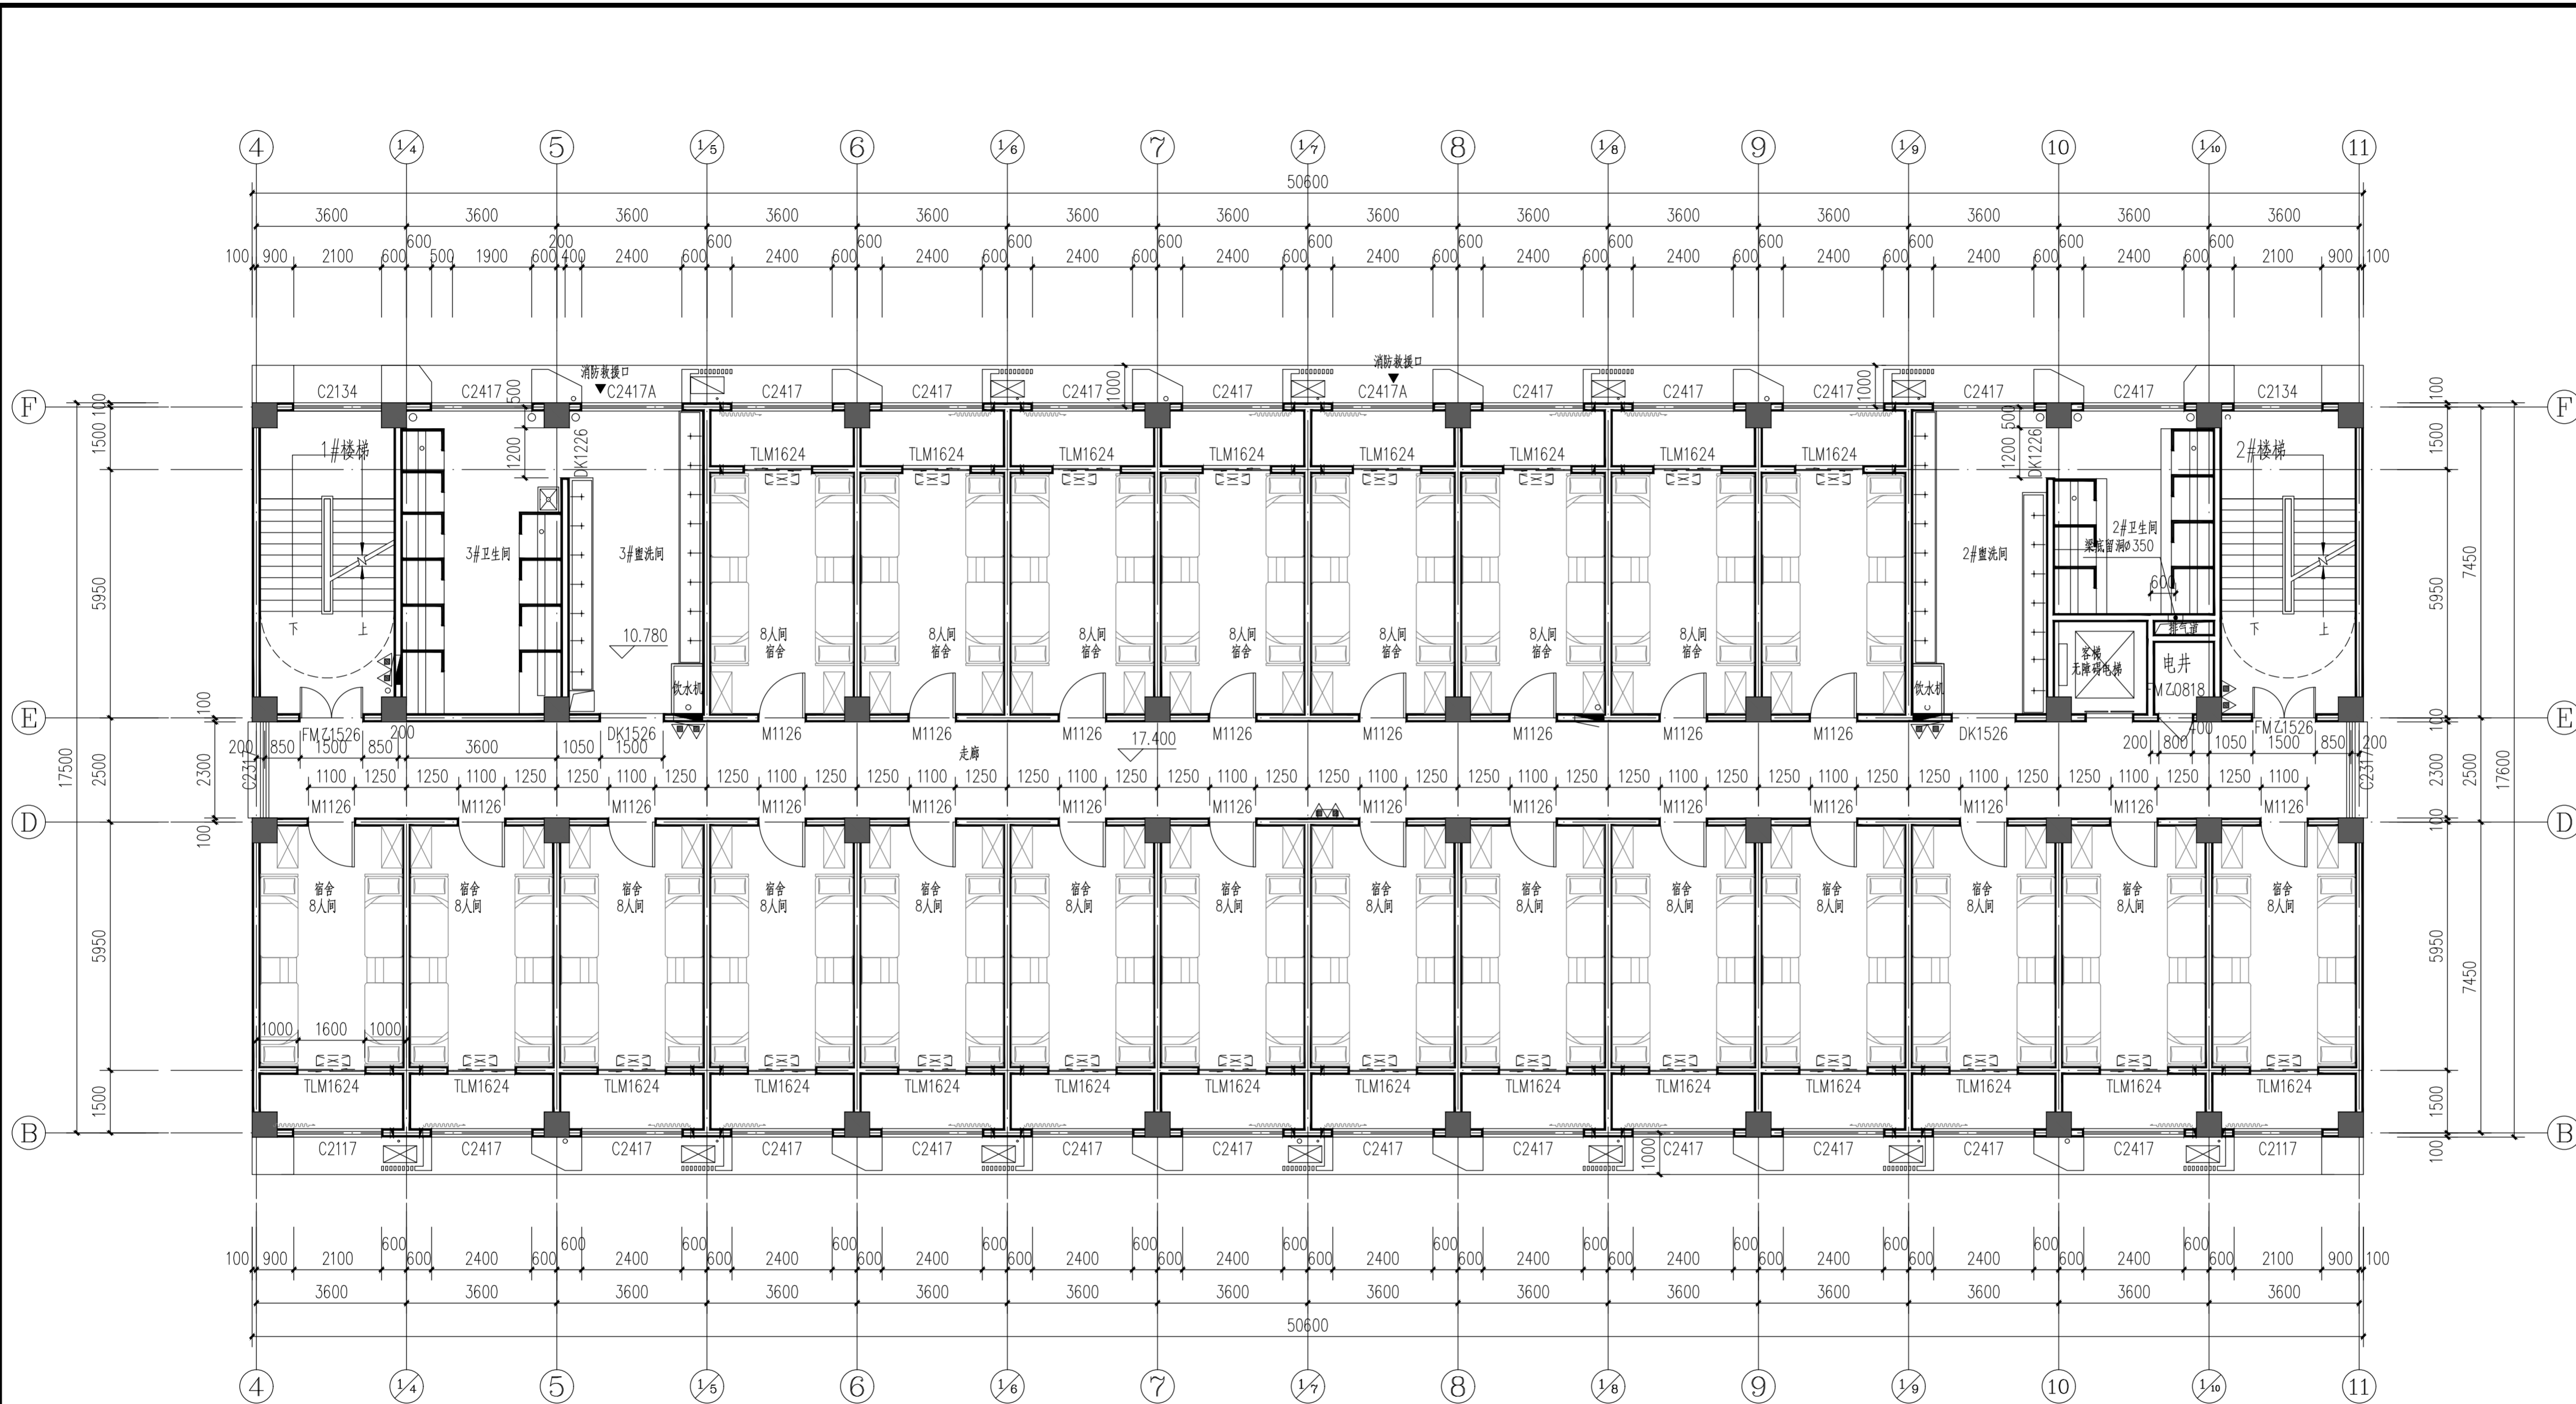

六层平面图 1:100

本层建筑面积: 903.40m²
本栋建筑面积: 6012.83m²

- 蒸压加气混凝土砌块, 未注明位置者为平结构柱边或轴线居中, 均为200厚。
- 钢筋混凝土柱, 位置、大小、做法以结构施工图为准。
- 消防栓箱及消防竖管, 洞口尺寸1830mm(h) * 730mm * 180mm, 洞底距建筑面层: 85mm
- 雨水管、冷水管穿钢筋混凝土板处预埋大一号钢管, 钢管上焊高出板面装饰面50。
- 空调预留洞1, 预埋φ80UPVC管, 管中距地2600距轴线350mm; 空调预留洞2, 预埋φ80UPVC管, 管中距地300距轴线350mm。
- 双层空调室外机 单层空调室外机 双层空调板上层空调支架采用不锈钢外机架, 室外机安装时配套安装
- 空调室内挂机 空调室内柜机
- 空调冷水管为φ50UPVC管, 做法参见12YJ6 页 77
- 本层疏散宽度计算: 需要疏散宽度176人/100人/mx1.05m=1.85m小于本层实际疏散宽度1.4+1.4=2.8m
- 阳台楼面完成面低宿舍楼面完成面20mm
- 窗台