

所有施工图蓝图须加盖本公司施工图出图章后为有效施工图

出图专用章 PROJECT SEAL

注册执业章 SEAL OF CERTIFIED DESIGNER

出图记录

Issue Notes

版次 Rev.

日期 Date

设计 Designed by

A 2023-10

审核 Approved by

项目负责人 Project director

专业负责人 Discipline Responsible

校对 Checked by

设计 Designed by

制图 Drawn by

项目编号 Project No.

设计类别 Category

专业 Discipline

设计阶段 Status

项目名称 Project

建设单位 Client

设计子项 Project Subdivision

图纸名称 Drawing Title

日期 Date

图纸编号 Drawing No.

比例 Scale

会签 Confirmed by

建筑 Architecture

结构 Structure

给排水 Plumbing

强电 Electricity

弱电 Telecom

暖通 Heating

电井

空调预留洞

消防栓

楼梯

卫生间

宿舍

走廊

门

窗

空调

消防


楼梯

卫生间

宿舍

走廊

门

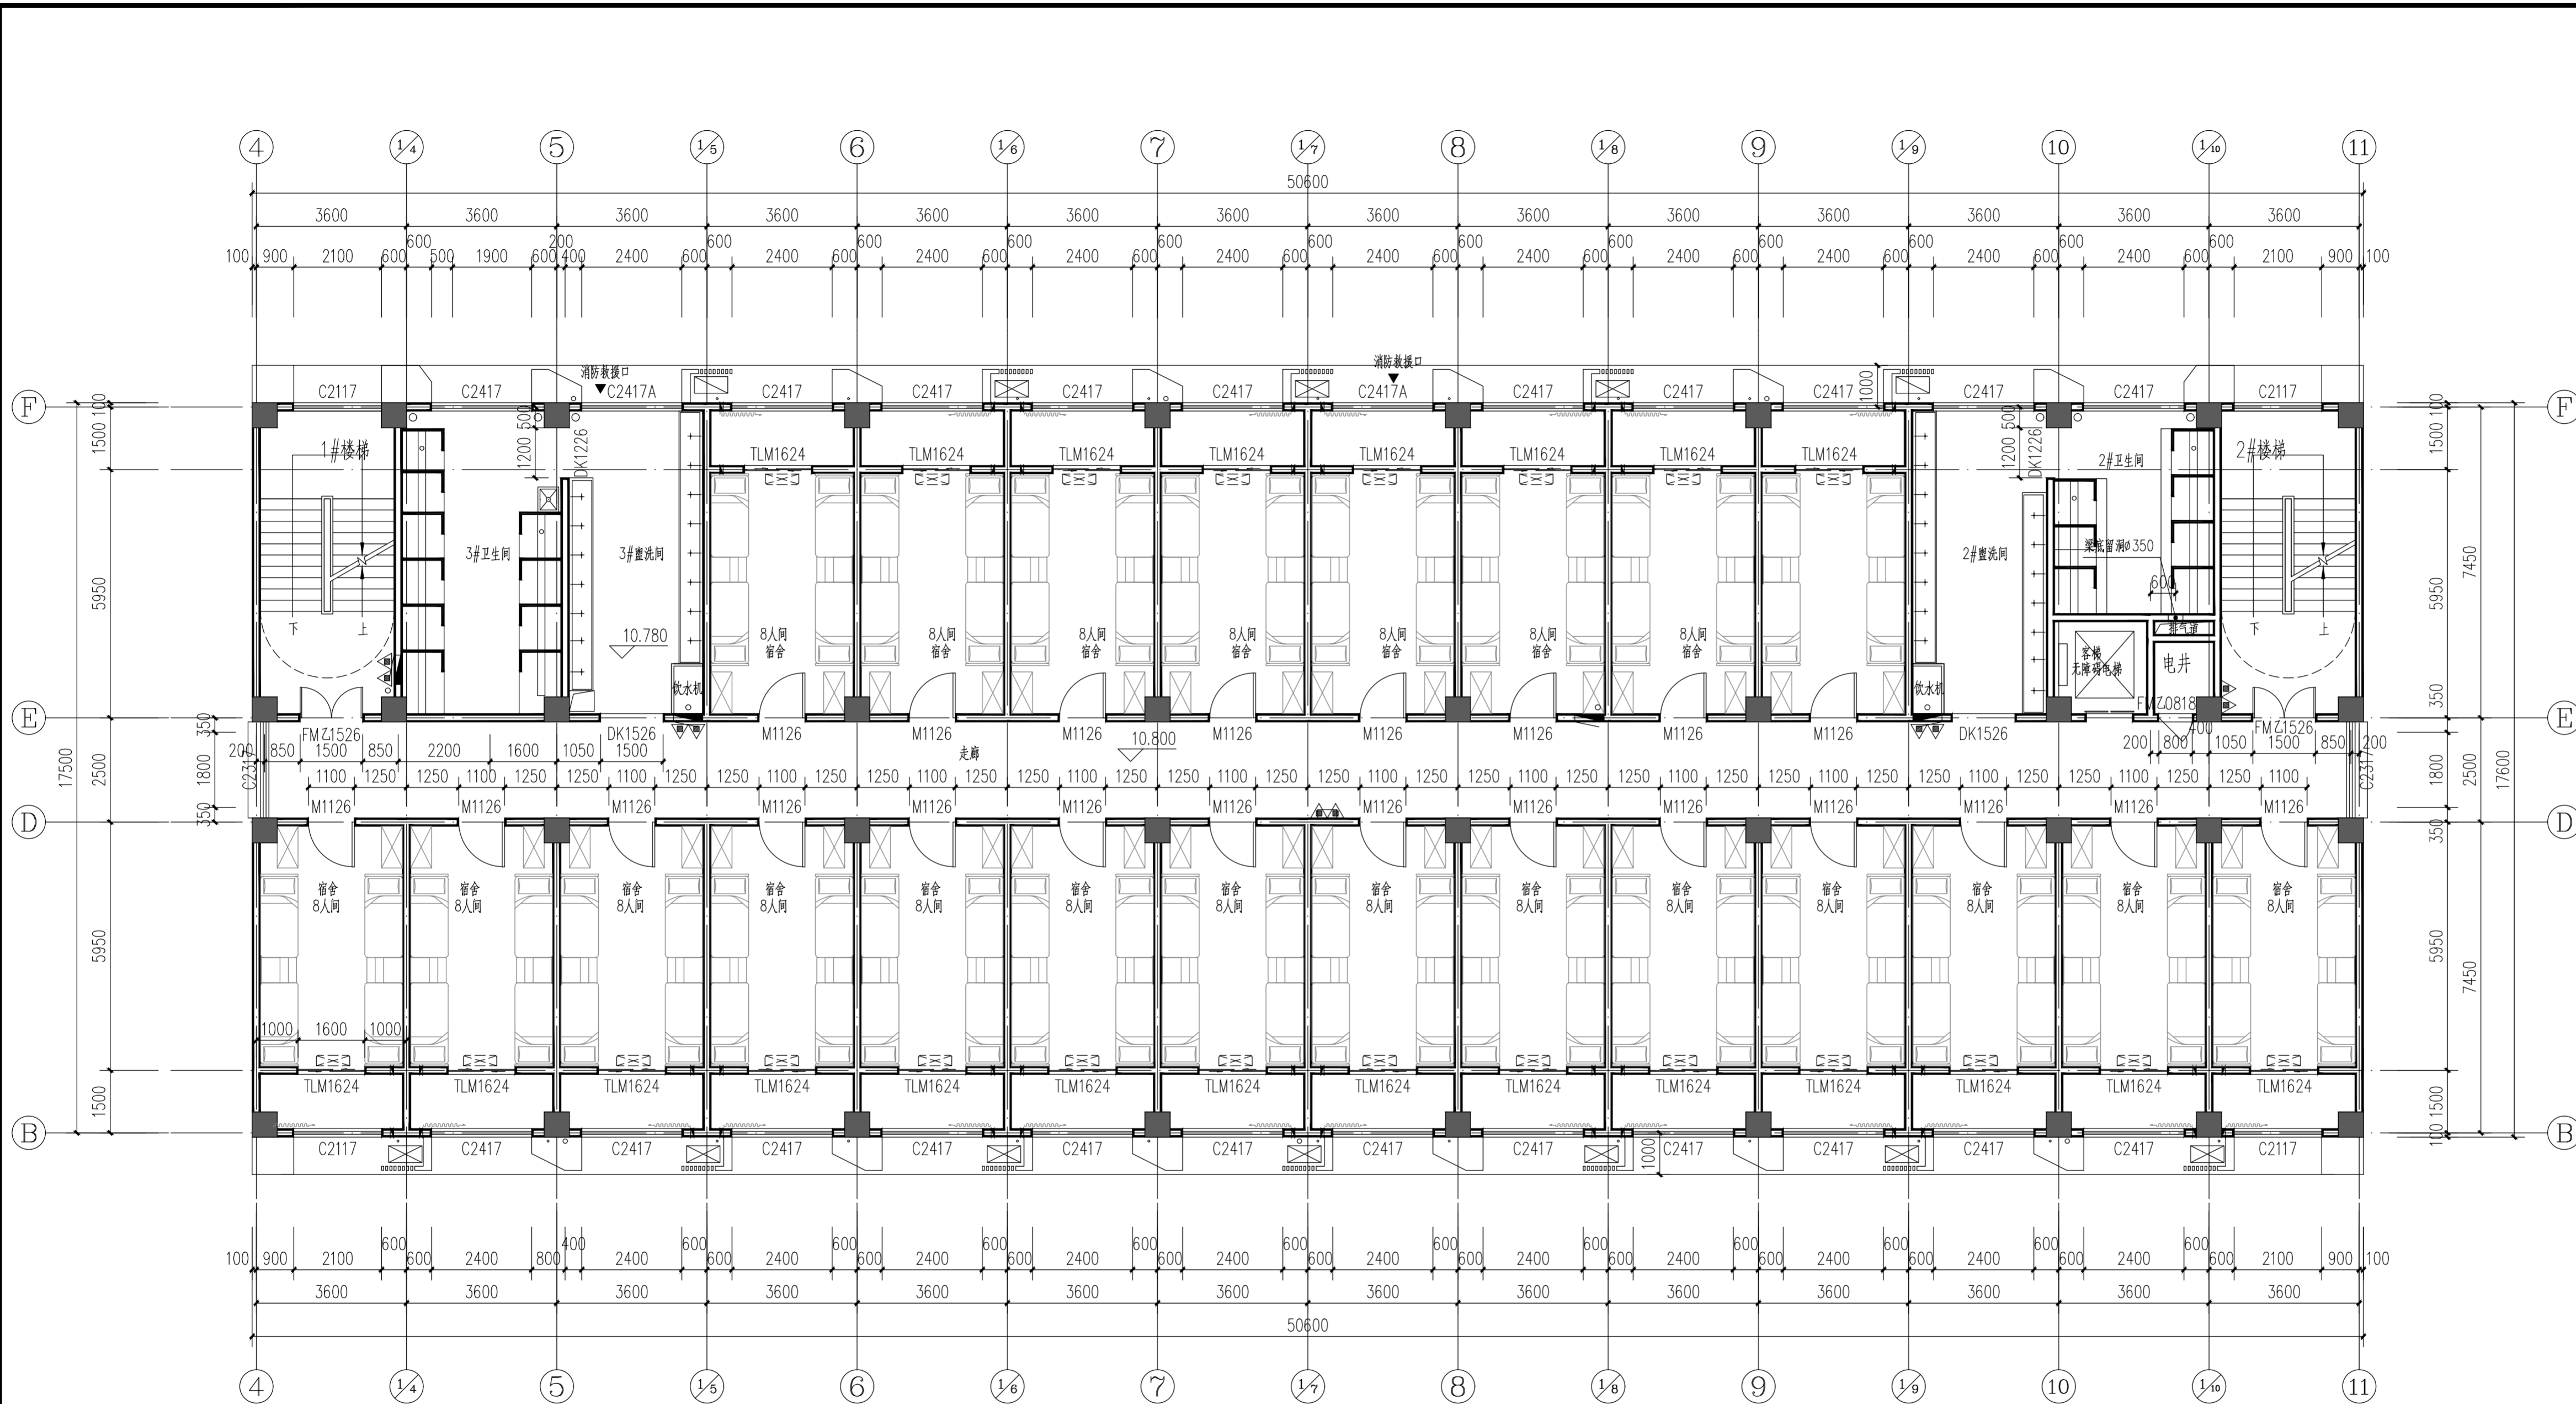

四层平面图 1:100

本层建筑面积: 903.40m²
本栋建筑面积: 6012.83m²

- 1、蒸压加气混凝土砌块, 未注明位置者为平结构柱边或轴线居中, 均为200厚。
- 2、雨水管、冷凝水管穿钢筋混凝土板处预埋大一号钢管, 钢管上部高出板顶装饰面50。
- 3、空调预留洞, 预埋 $\phi 80$ PVC管, 管中距地2600距轴线350mm; 空调预留洞2, 预埋 $\phi 80$ PVC管, 管中距地300距轴线350mm。
- 4、双层空调室外机, 单层空调室外机, 双层空调板上层空调支架采用不锈钢外机架, 室外机安装时配套安装。
- 5、空调室内挂机, 空调室内柜机。
- 6、空调冷水管为 $\phi 50$ PVC管, 做法参见2YJ6页77。
- 7、本层疏散宽度计算: 需要疏散宽度 $176人/100人/m \times 1.05m = 1.85m$ 小于本层实际疏散宽度 $1.4 + 1.4 = 2.8m$
- 8、阳台楼面完成面低宿舍楼面完成面20mm
- 9、窗台