




河南甲元建筑设计有限公司
HENAN JIYUAN ARCHITECTURAL DESIGN CO.,LTD.

建筑工程设计甲级: A141007350
人防工程设计乙级: A241007357

注意

- 请勿以比例度量此图,一切尺寸以图内数字所示为准
- 使用此图时应同时参照其它图纸,如发现有不互斥之处,请立即通知本设计公司
- 此图纸盖章有效
- 此图纸版权归本公司所有

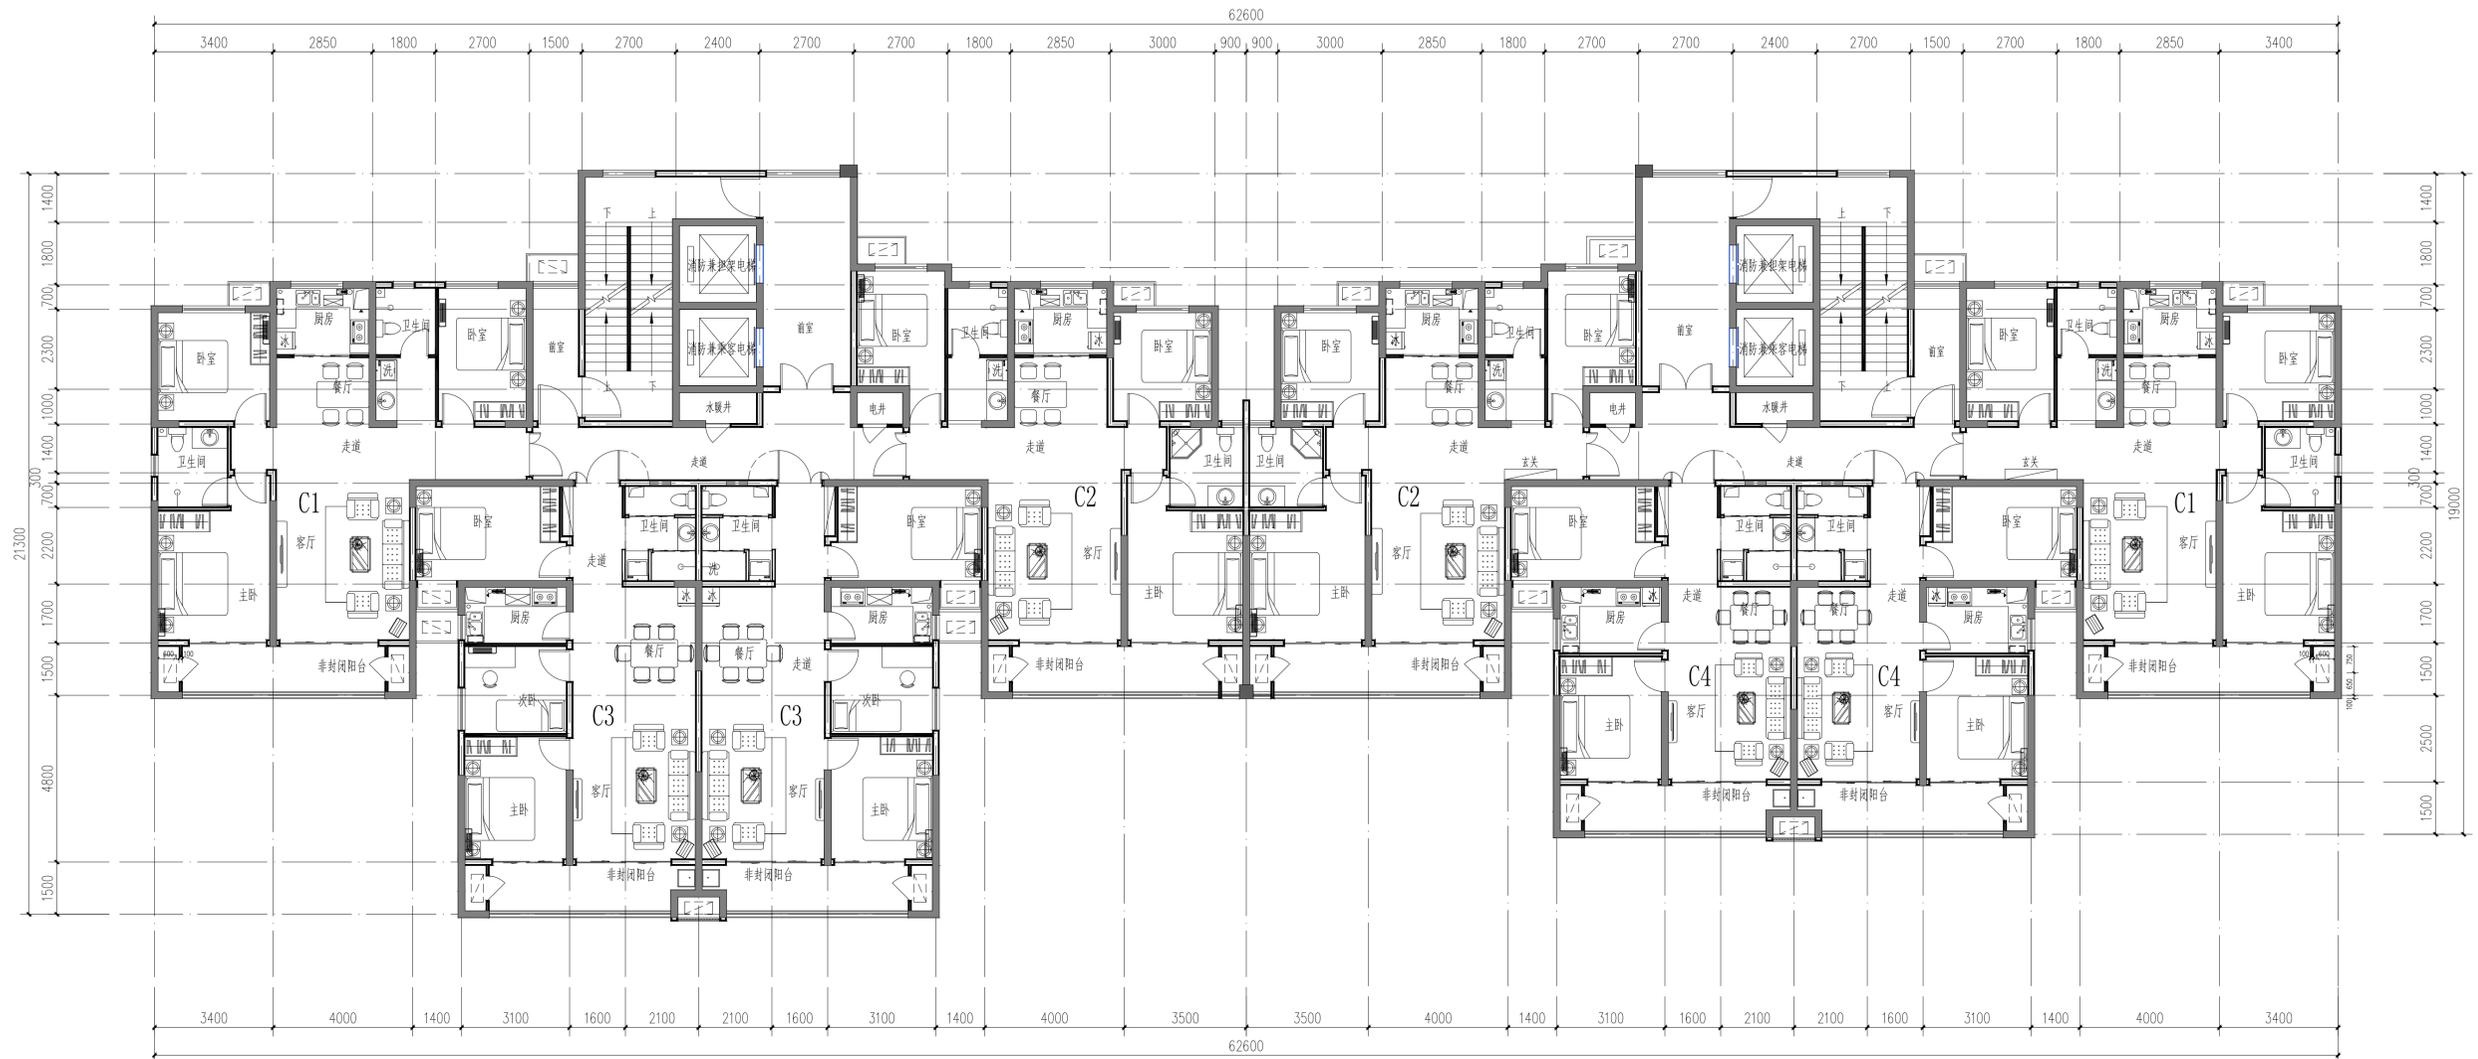

十二~三十二层平面图 1:100

出图专用章

注册专用章

建设单位

洛阳卓弘置业有限公司

项目名称

建业中弘城E区
1#楼

图纸名称

十二~三十二层平面图

项目负责	白彦格		
专业负责	白彦格		
审核	王鹏		
校对	白彦格		
设计	崔正正		
工程号			
版次	1	比例	1:100
图别	方案图	图号	05
总张数		日期	2024.01