

河南甲元建筑设计有限公司
HENAN JUYUAN ARCHITECTURAL DESIGN CO., LTD.

建筑工程设计甲级: A141007350
人防工程设计乙级: A241007357

注意

- * 请勿以比例度量此图, 一切尺寸依图内数字所示为准
- * 使用此图时应同时参照其它图纸, 如发现相互矛盾之处, 请立即通知本设计公司
- * 此图纸盖章有效
- * 此图纸版权归本设计公司所有

出图专用章

注册专用章

建设单位

洛阳卓弘置业有限公司

项目名称

建业中弘城E区
2#楼

图纸名称

二~二十三层平面图

项目负责

白彦格

专业负责

白彦格

审核

王鹏

校对

白彦格

设计

常利琴

工程号

版次

1

图别

方案图


总张数

日期

2024. 01

比例 1:100

图号 02

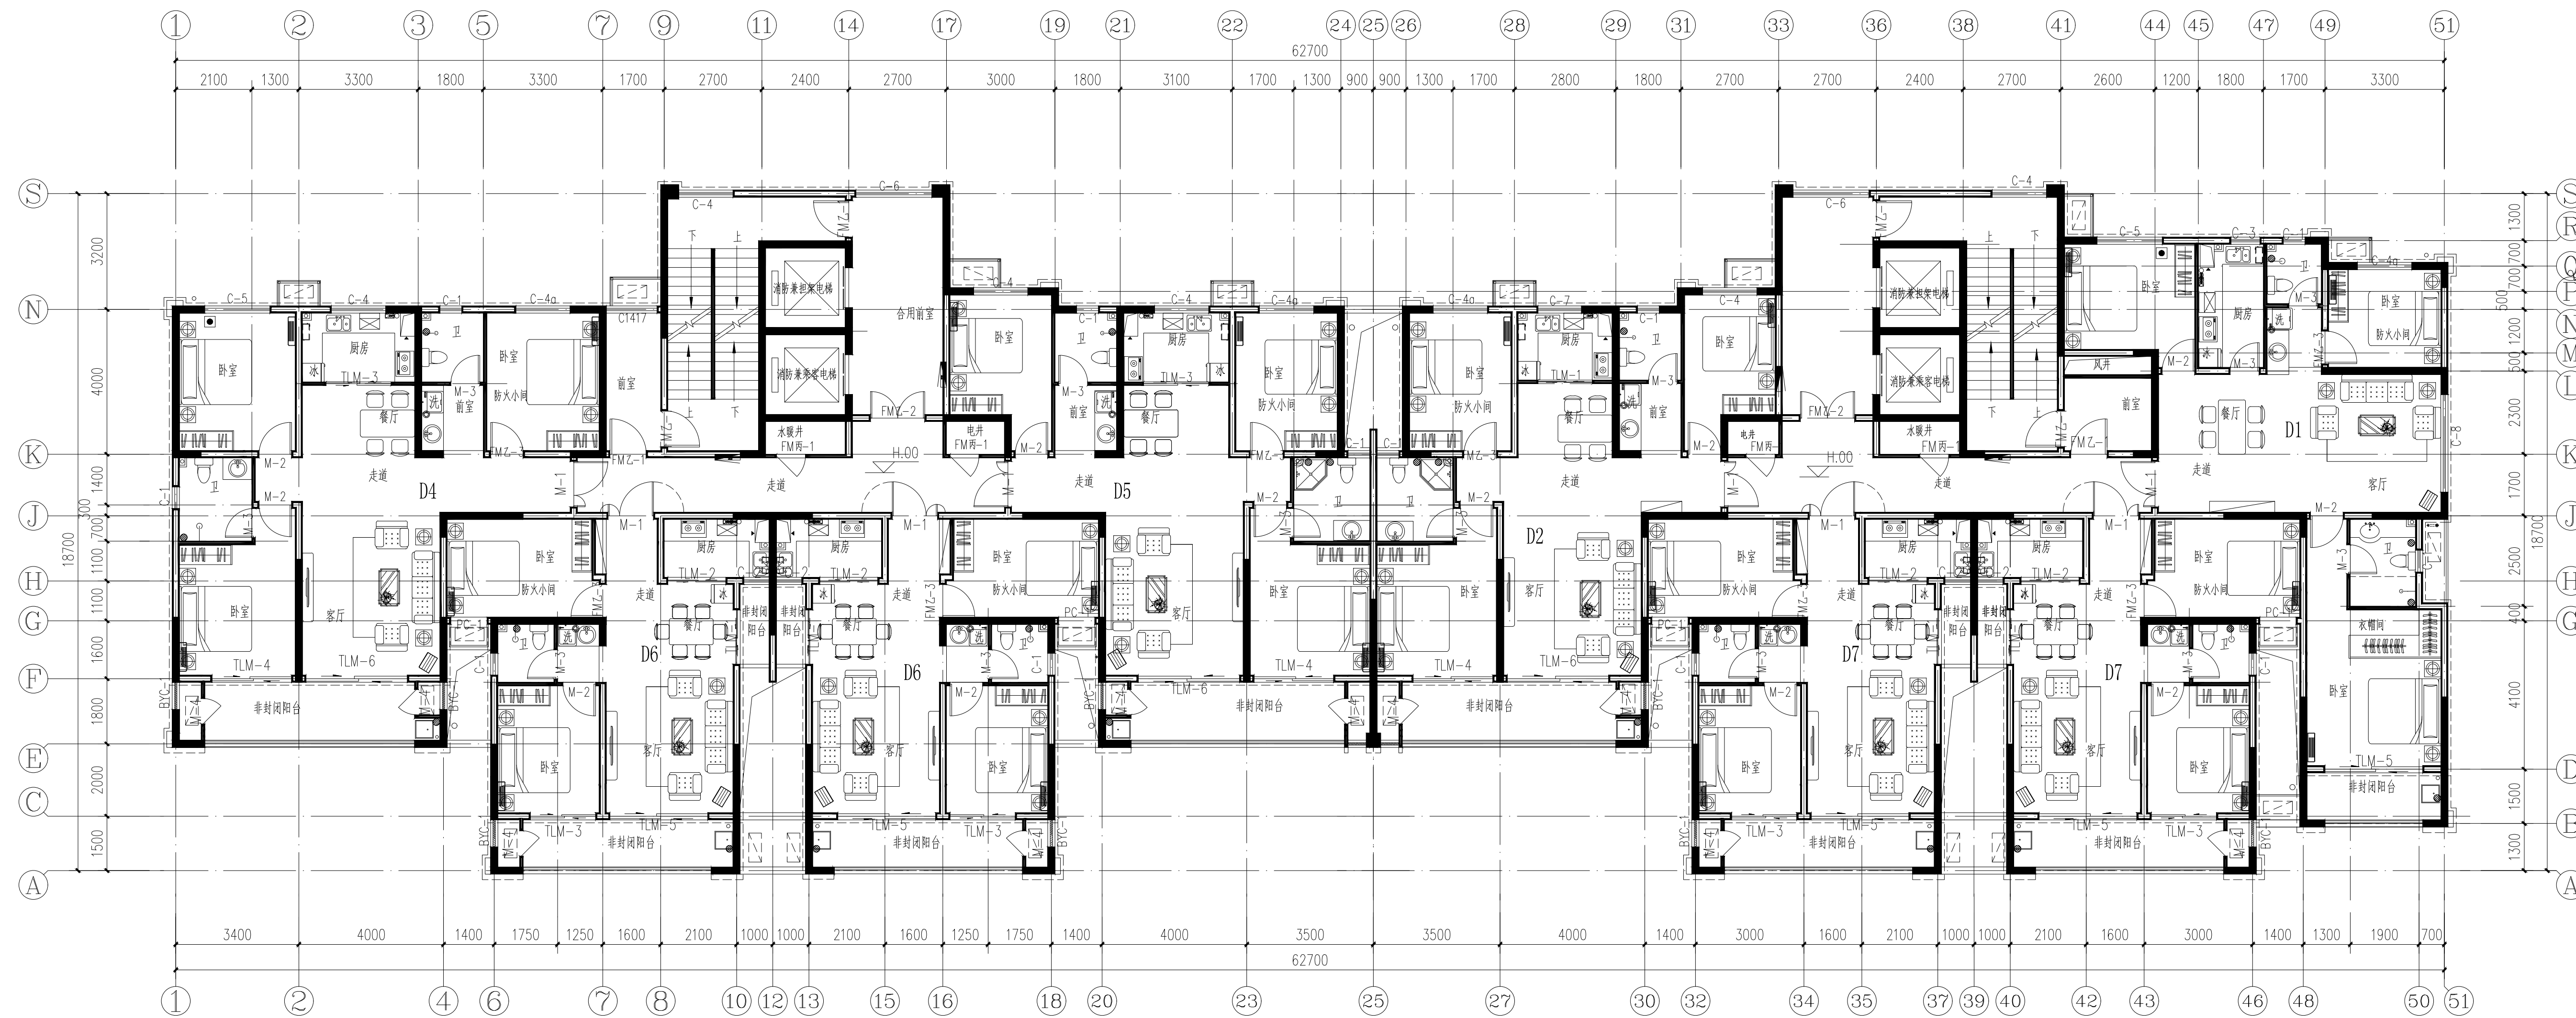

二~二十三层平面图 1:100