

河南甲元建筑设计有限公司  
HENAN JIYUAN ARCHITECTURAL DESIGN CO., LTD.

建筑工程设计甲级: A141007350  
人防工程设计乙级: A241007357

注意

- 请勿以比例度量此图,一切尺寸以图内数字所示为准
- 使用此图时应同时参照其它图纸,如发现有不一致之处,请立即通知设计公司
- 此图盖章有效
- 此图版权归本公司所有

出图专用章

注册专用章

建设单位

洛阳卓弘置业有限公司

项目名称

建业中弘城E区  
3#楼

图纸名称

一层平面图  
二~七层平面图

项目负责

白彦格

专业负责

白彦格

审核

王鹏

校对

白彦格

设计

党海波

工程号

版次


1 比例 1:120

图别


方案图 图号 01

总张数

日期 2024.01

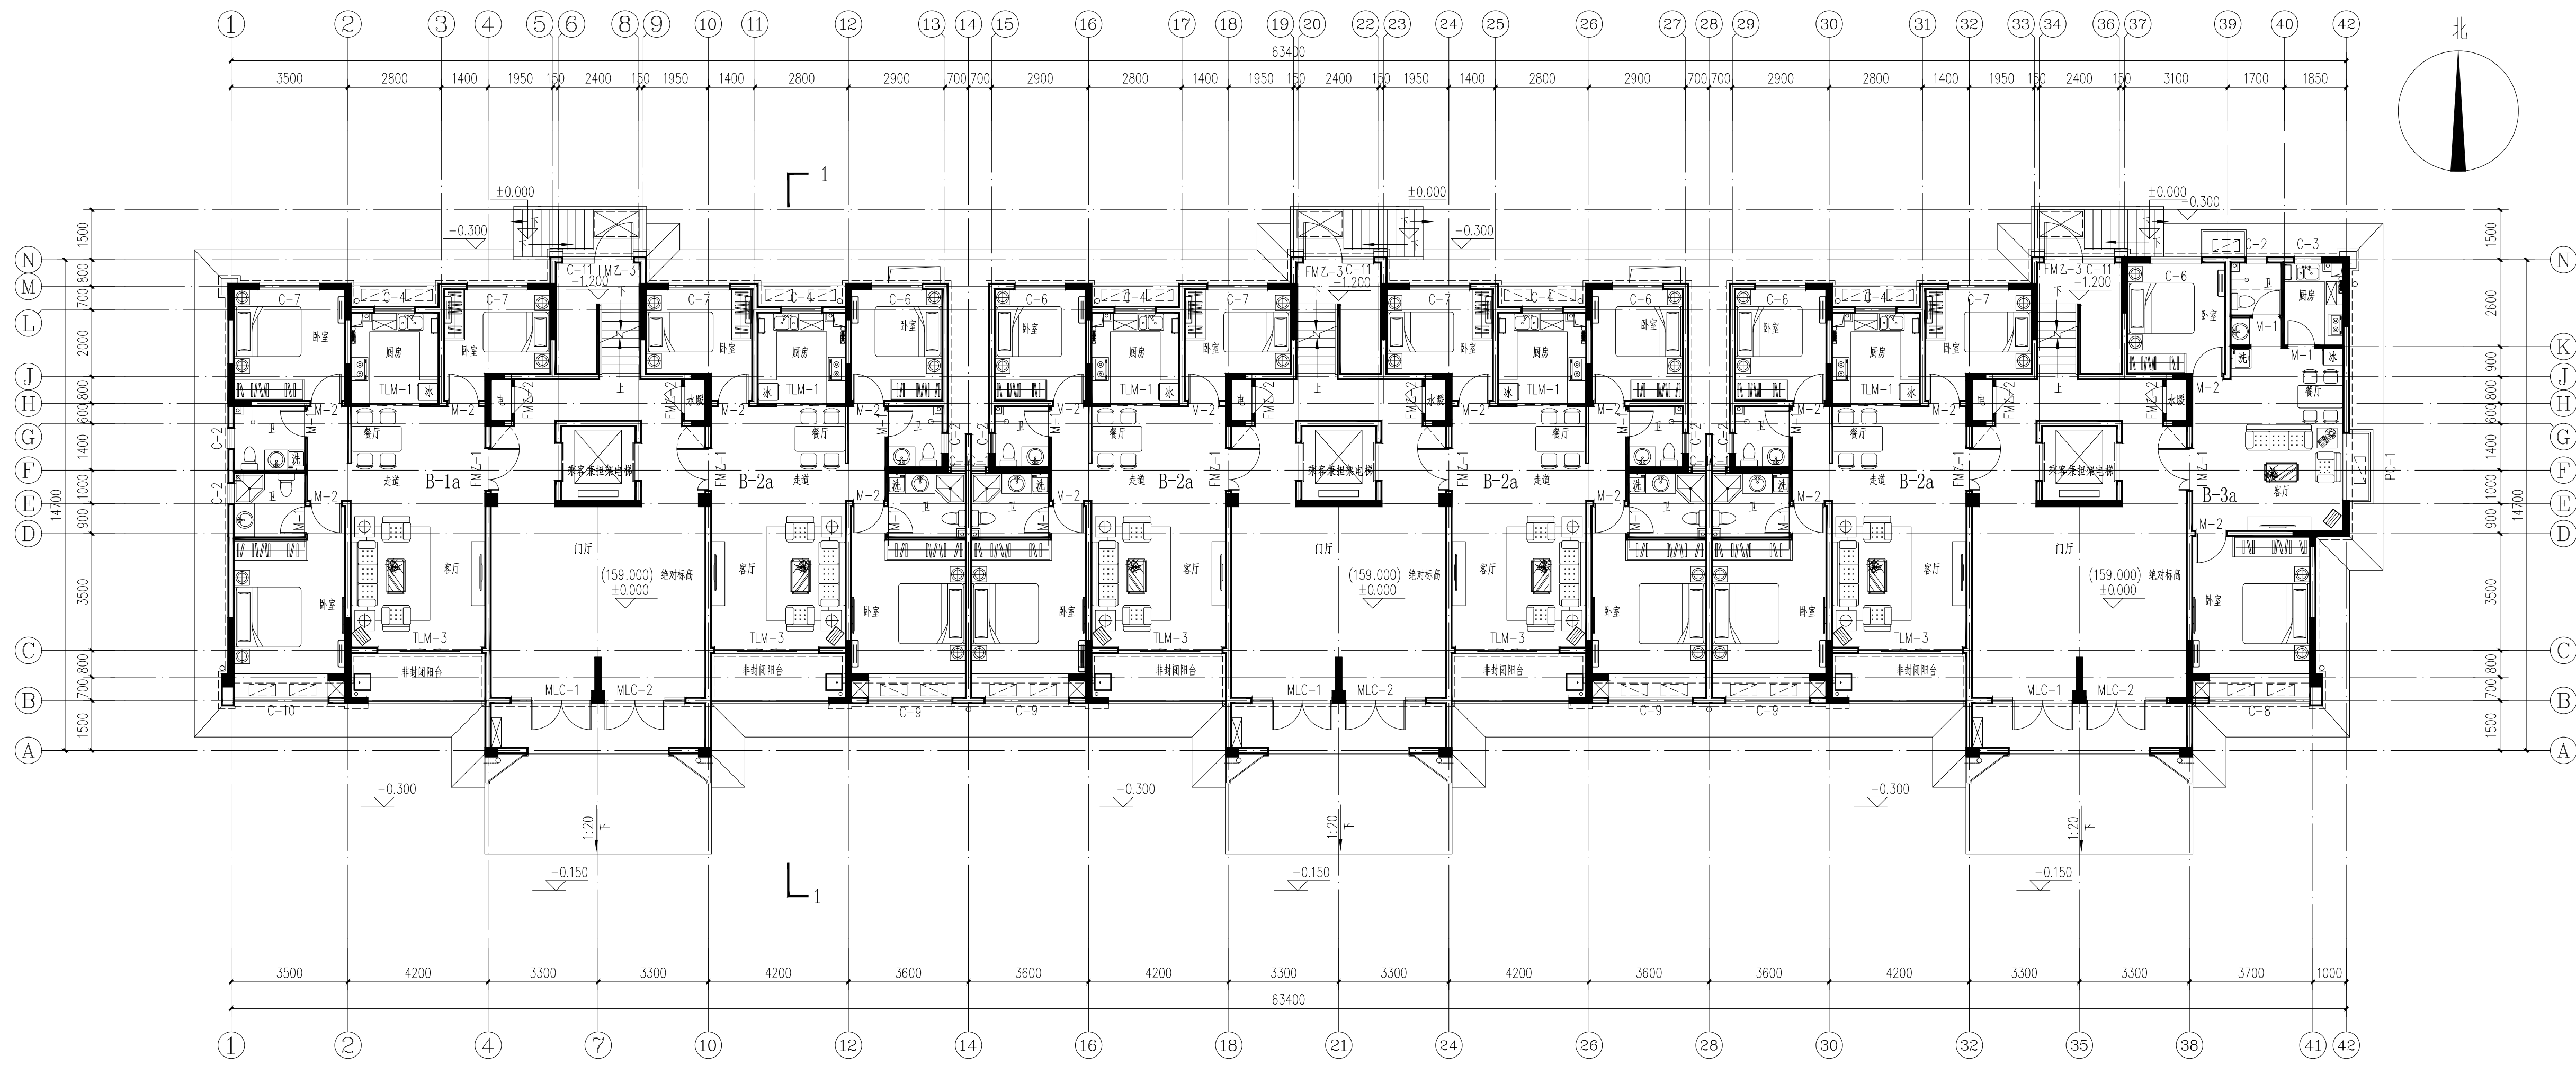

一层平面图 1:120

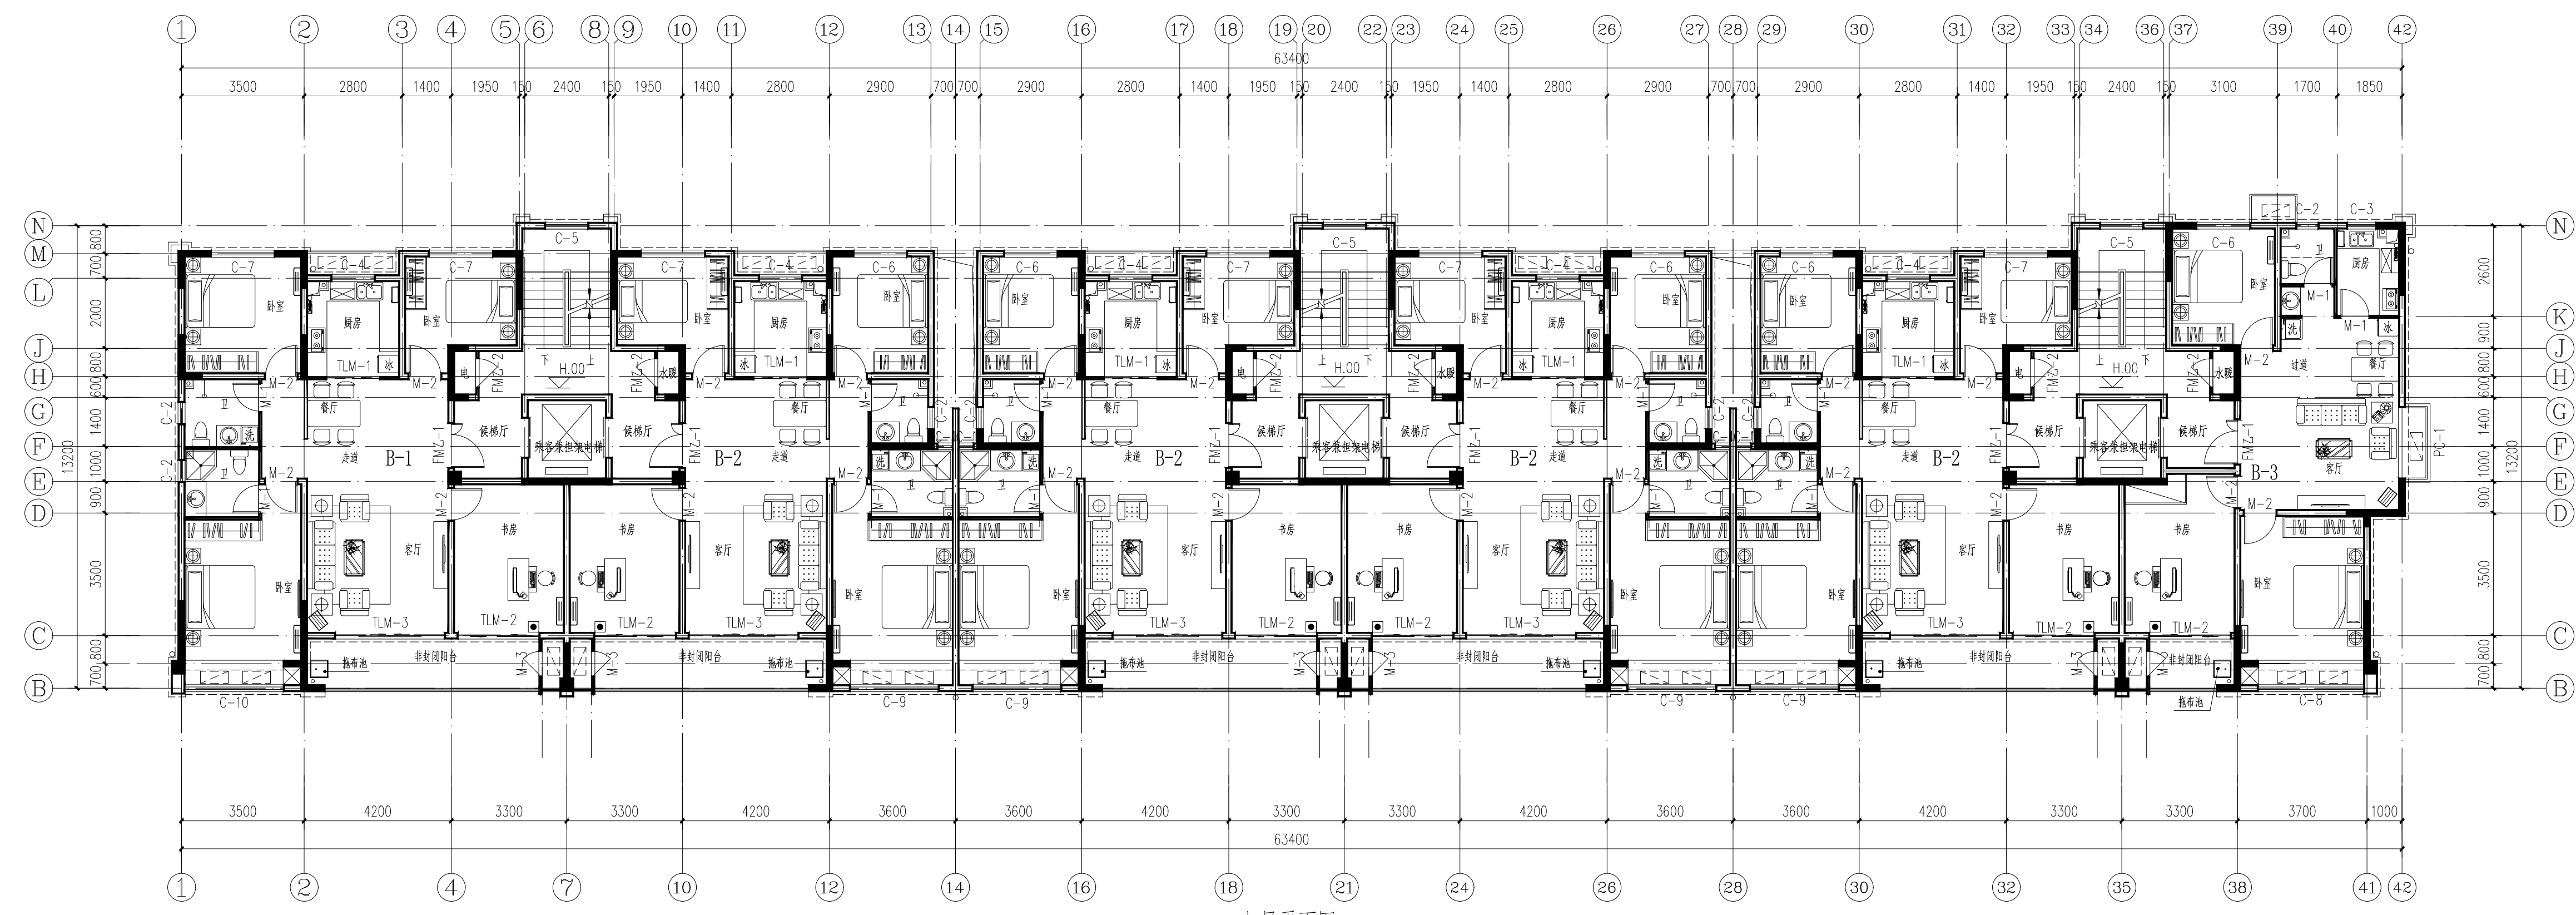

二~七层平面图 1:120