

河南甲元建筑设计有限公司
HENAN JIAYUAN ARCHITECTURAL DESIGN CO.,LTD.

建筑工程设计甲级: A141007350
人防工程设计乙级: A241007357

注意

- * 请勿以比例度量此图,一切尺寸依图内数字所示为准
- * 使用此图时应同时参照其它图纸,如发现相互矛盾之处,请立即通知本设计公司
- * 此图纸盖章有效
- * 此图纸版权归本设计公司所有

注册专用章

注册专用章

建设单位

洛阳卓弘置业有限公司

项目名称


建业中弘城E区
6#、9#楼

图纸名称

二~三十三层平面图

项目负责	白彦格	
专业负责	白彦格	
审核	王鹏	
校对	白彦格	
设计	崔正正	
工程号		

版次	1	比例	1:100
图别	方案图	图号	02
总张数		日期	2024.01

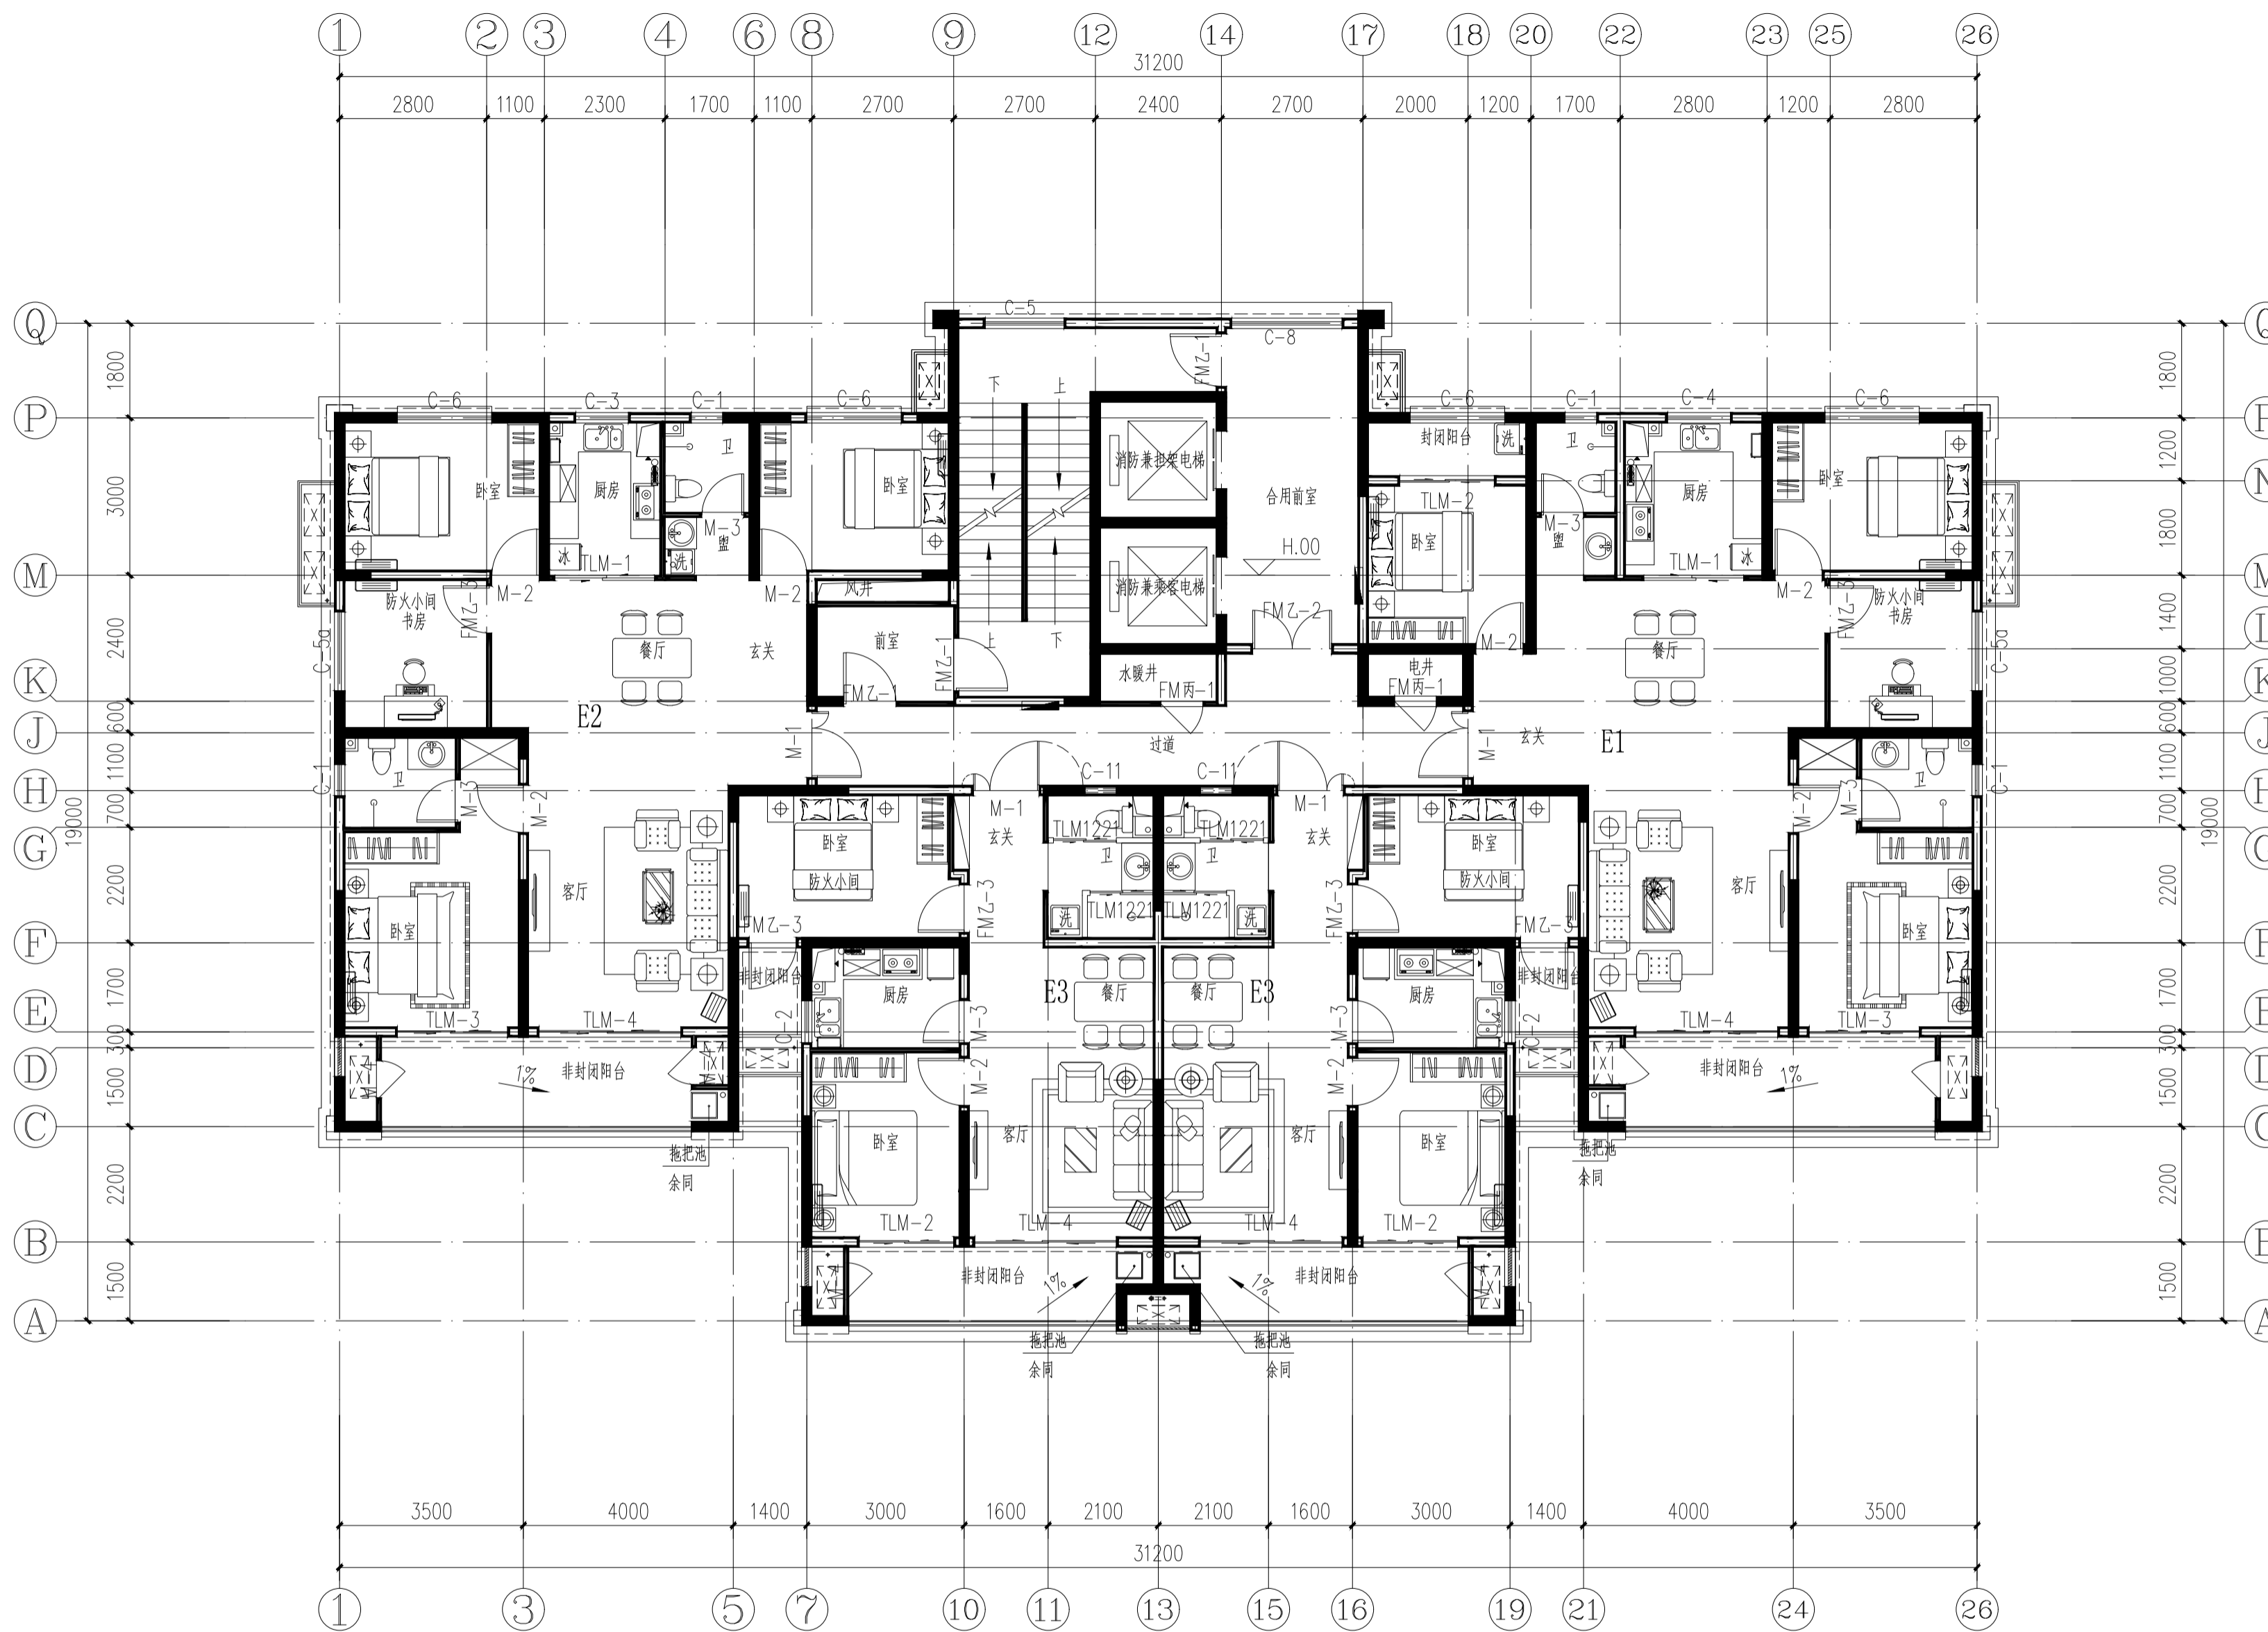

二~三十三层平面图 1:100