



河南甲元建筑设计有限公司
HENAN MAYUAN ARCHITECTURAL DESIGN CO.,LTD.

建筑工程设计甲级: A141007350
人防工程设计乙级: A241007357

注意

- 请勿以比例度量此图,一切尺寸依图内数字所示为准
- 使用此图时应同时参照其它图纸,如发现有相互矛盾之处,请立即通知本公司
- 此图纸盖章有效
- 此图纸版权归本公司所有

出图专用章

注册专用章

建设单位

洛阳卓弘置业有限公司

项目名称

建业中弘城E区

8#楼

图纸名称

二~二十三层平面图

屋顶平面图

项目负责

白彦格

专业负责

白彦格

审核

王鹏

校对

白彦格

设计

许浩阳

工程号

版次

1

图别

方案图


总张数

日期


比例 1:100

图号 02

日期 2024. 01

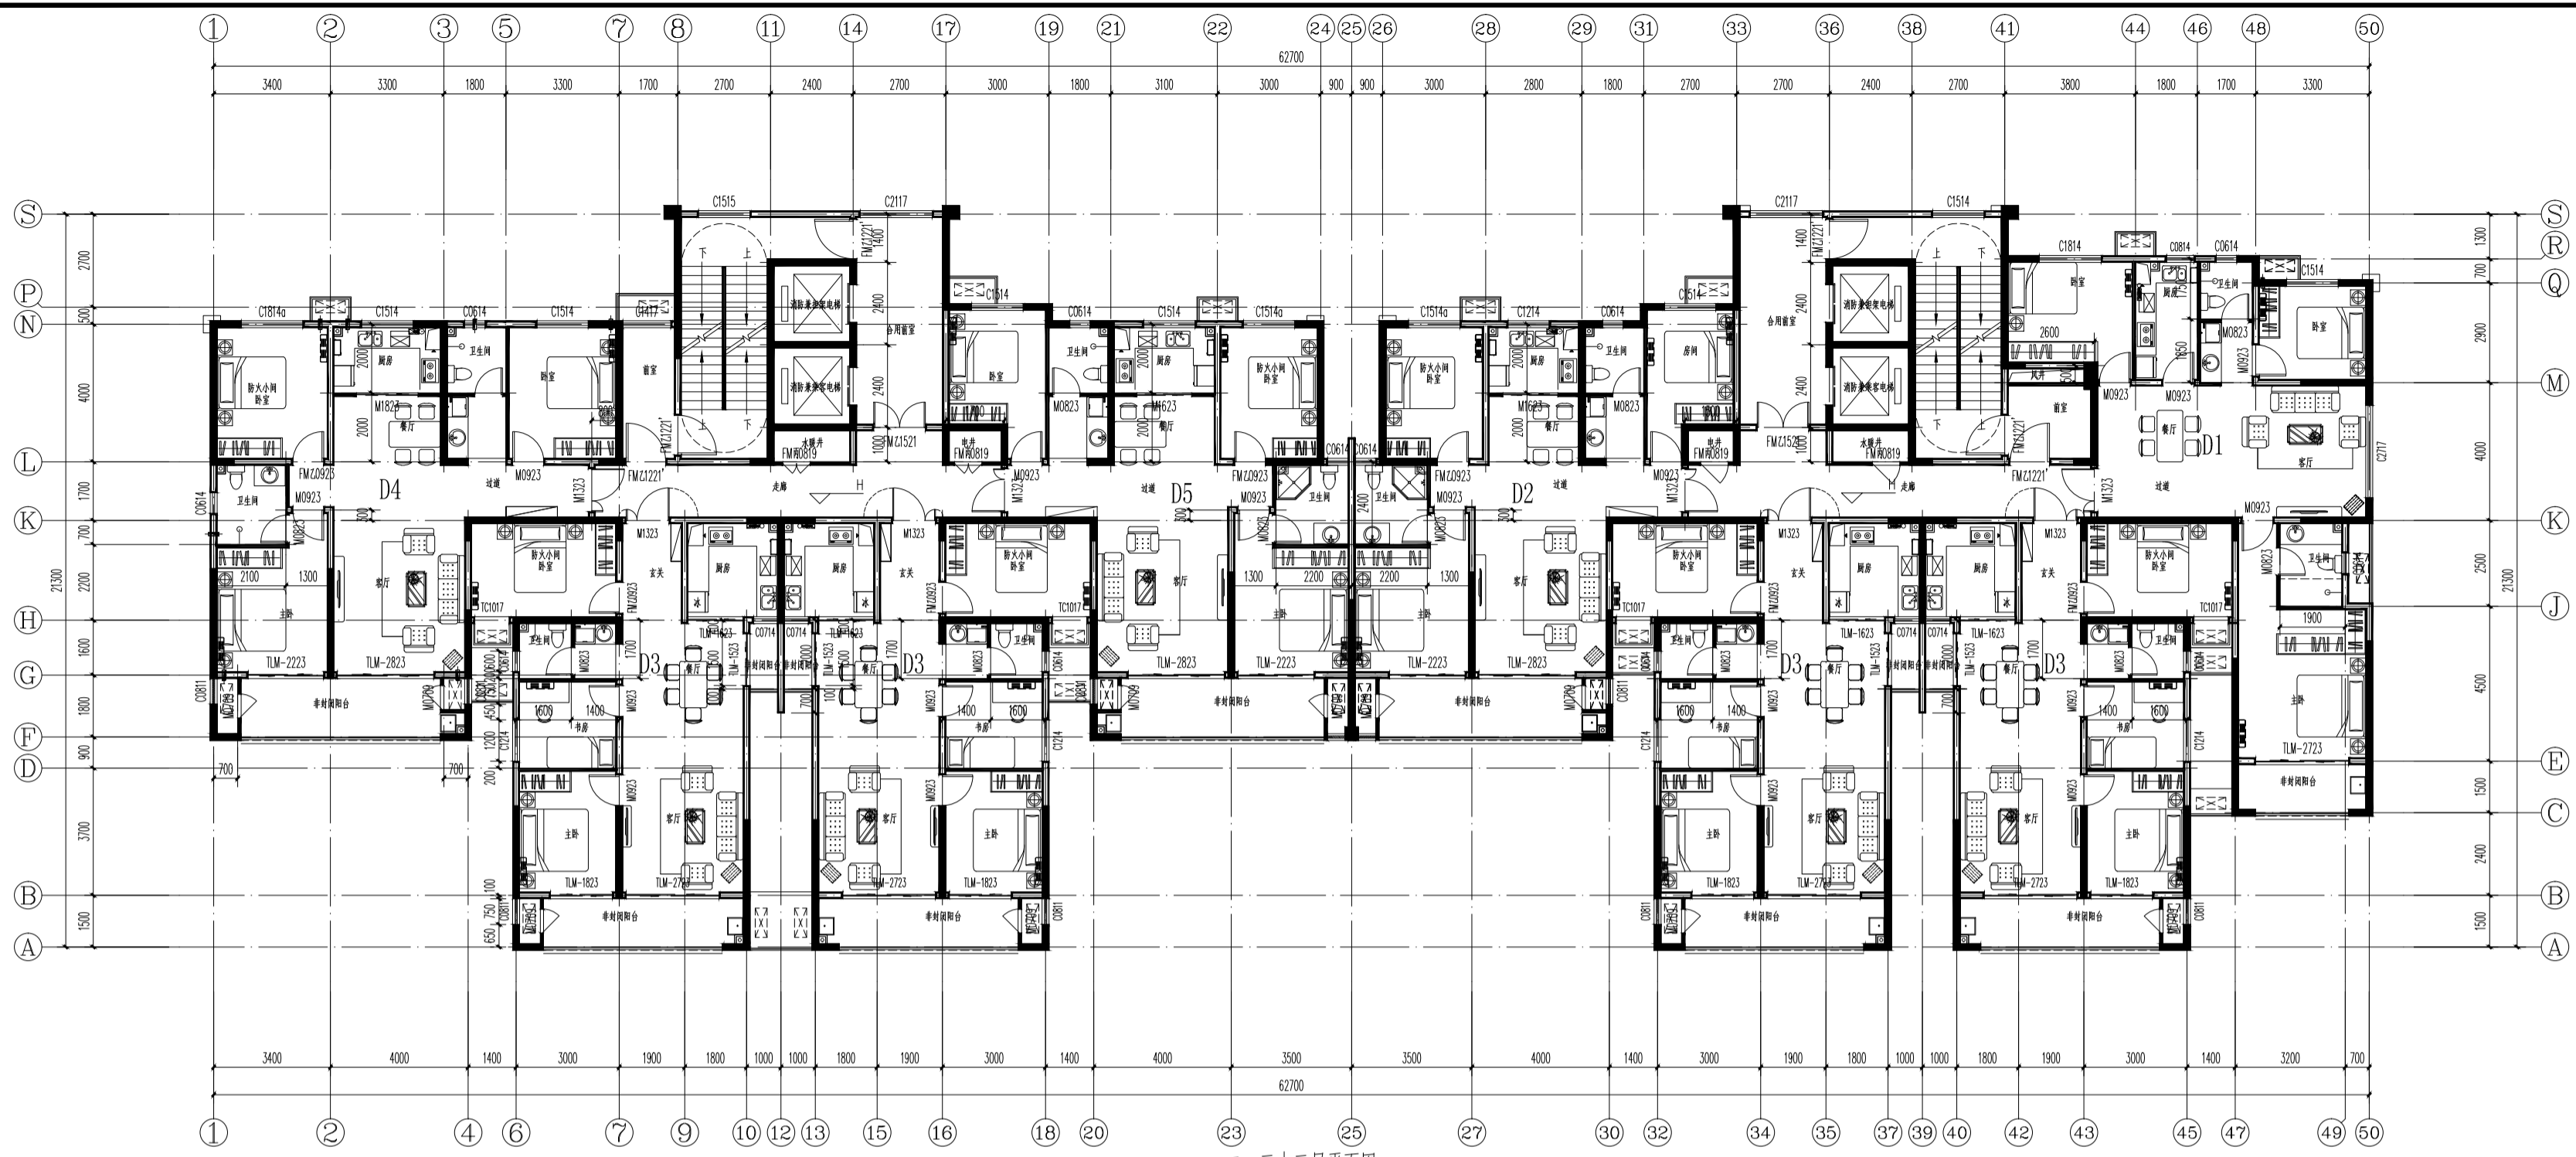

二~二十三层平面图 1:100

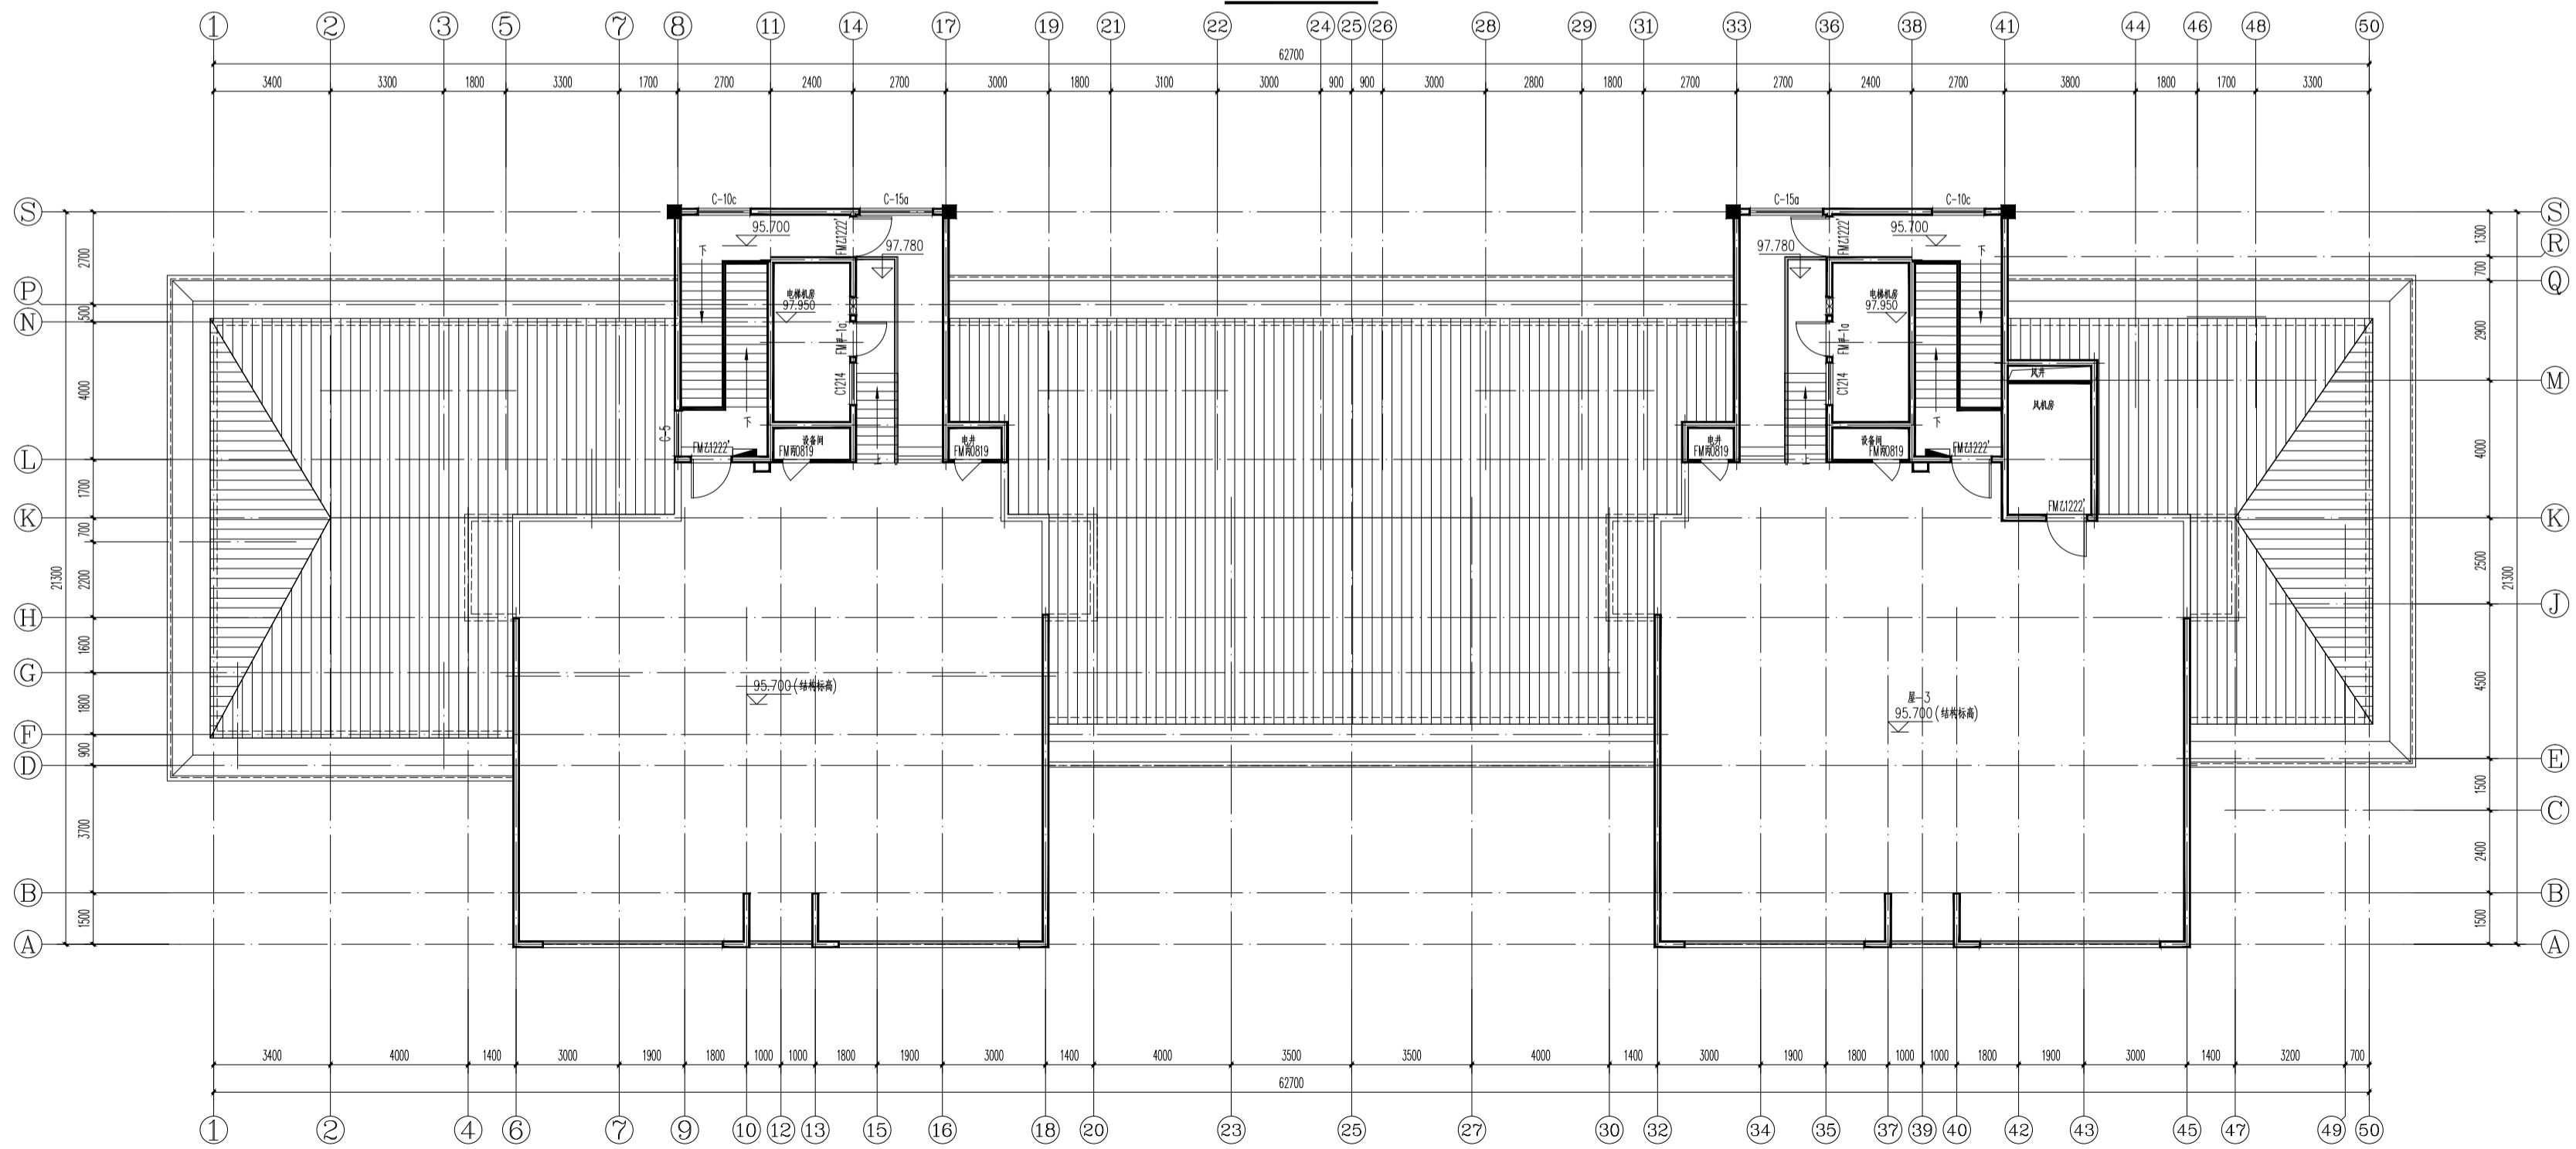

屋顶平面图 1:100