


一层平面图 1:100

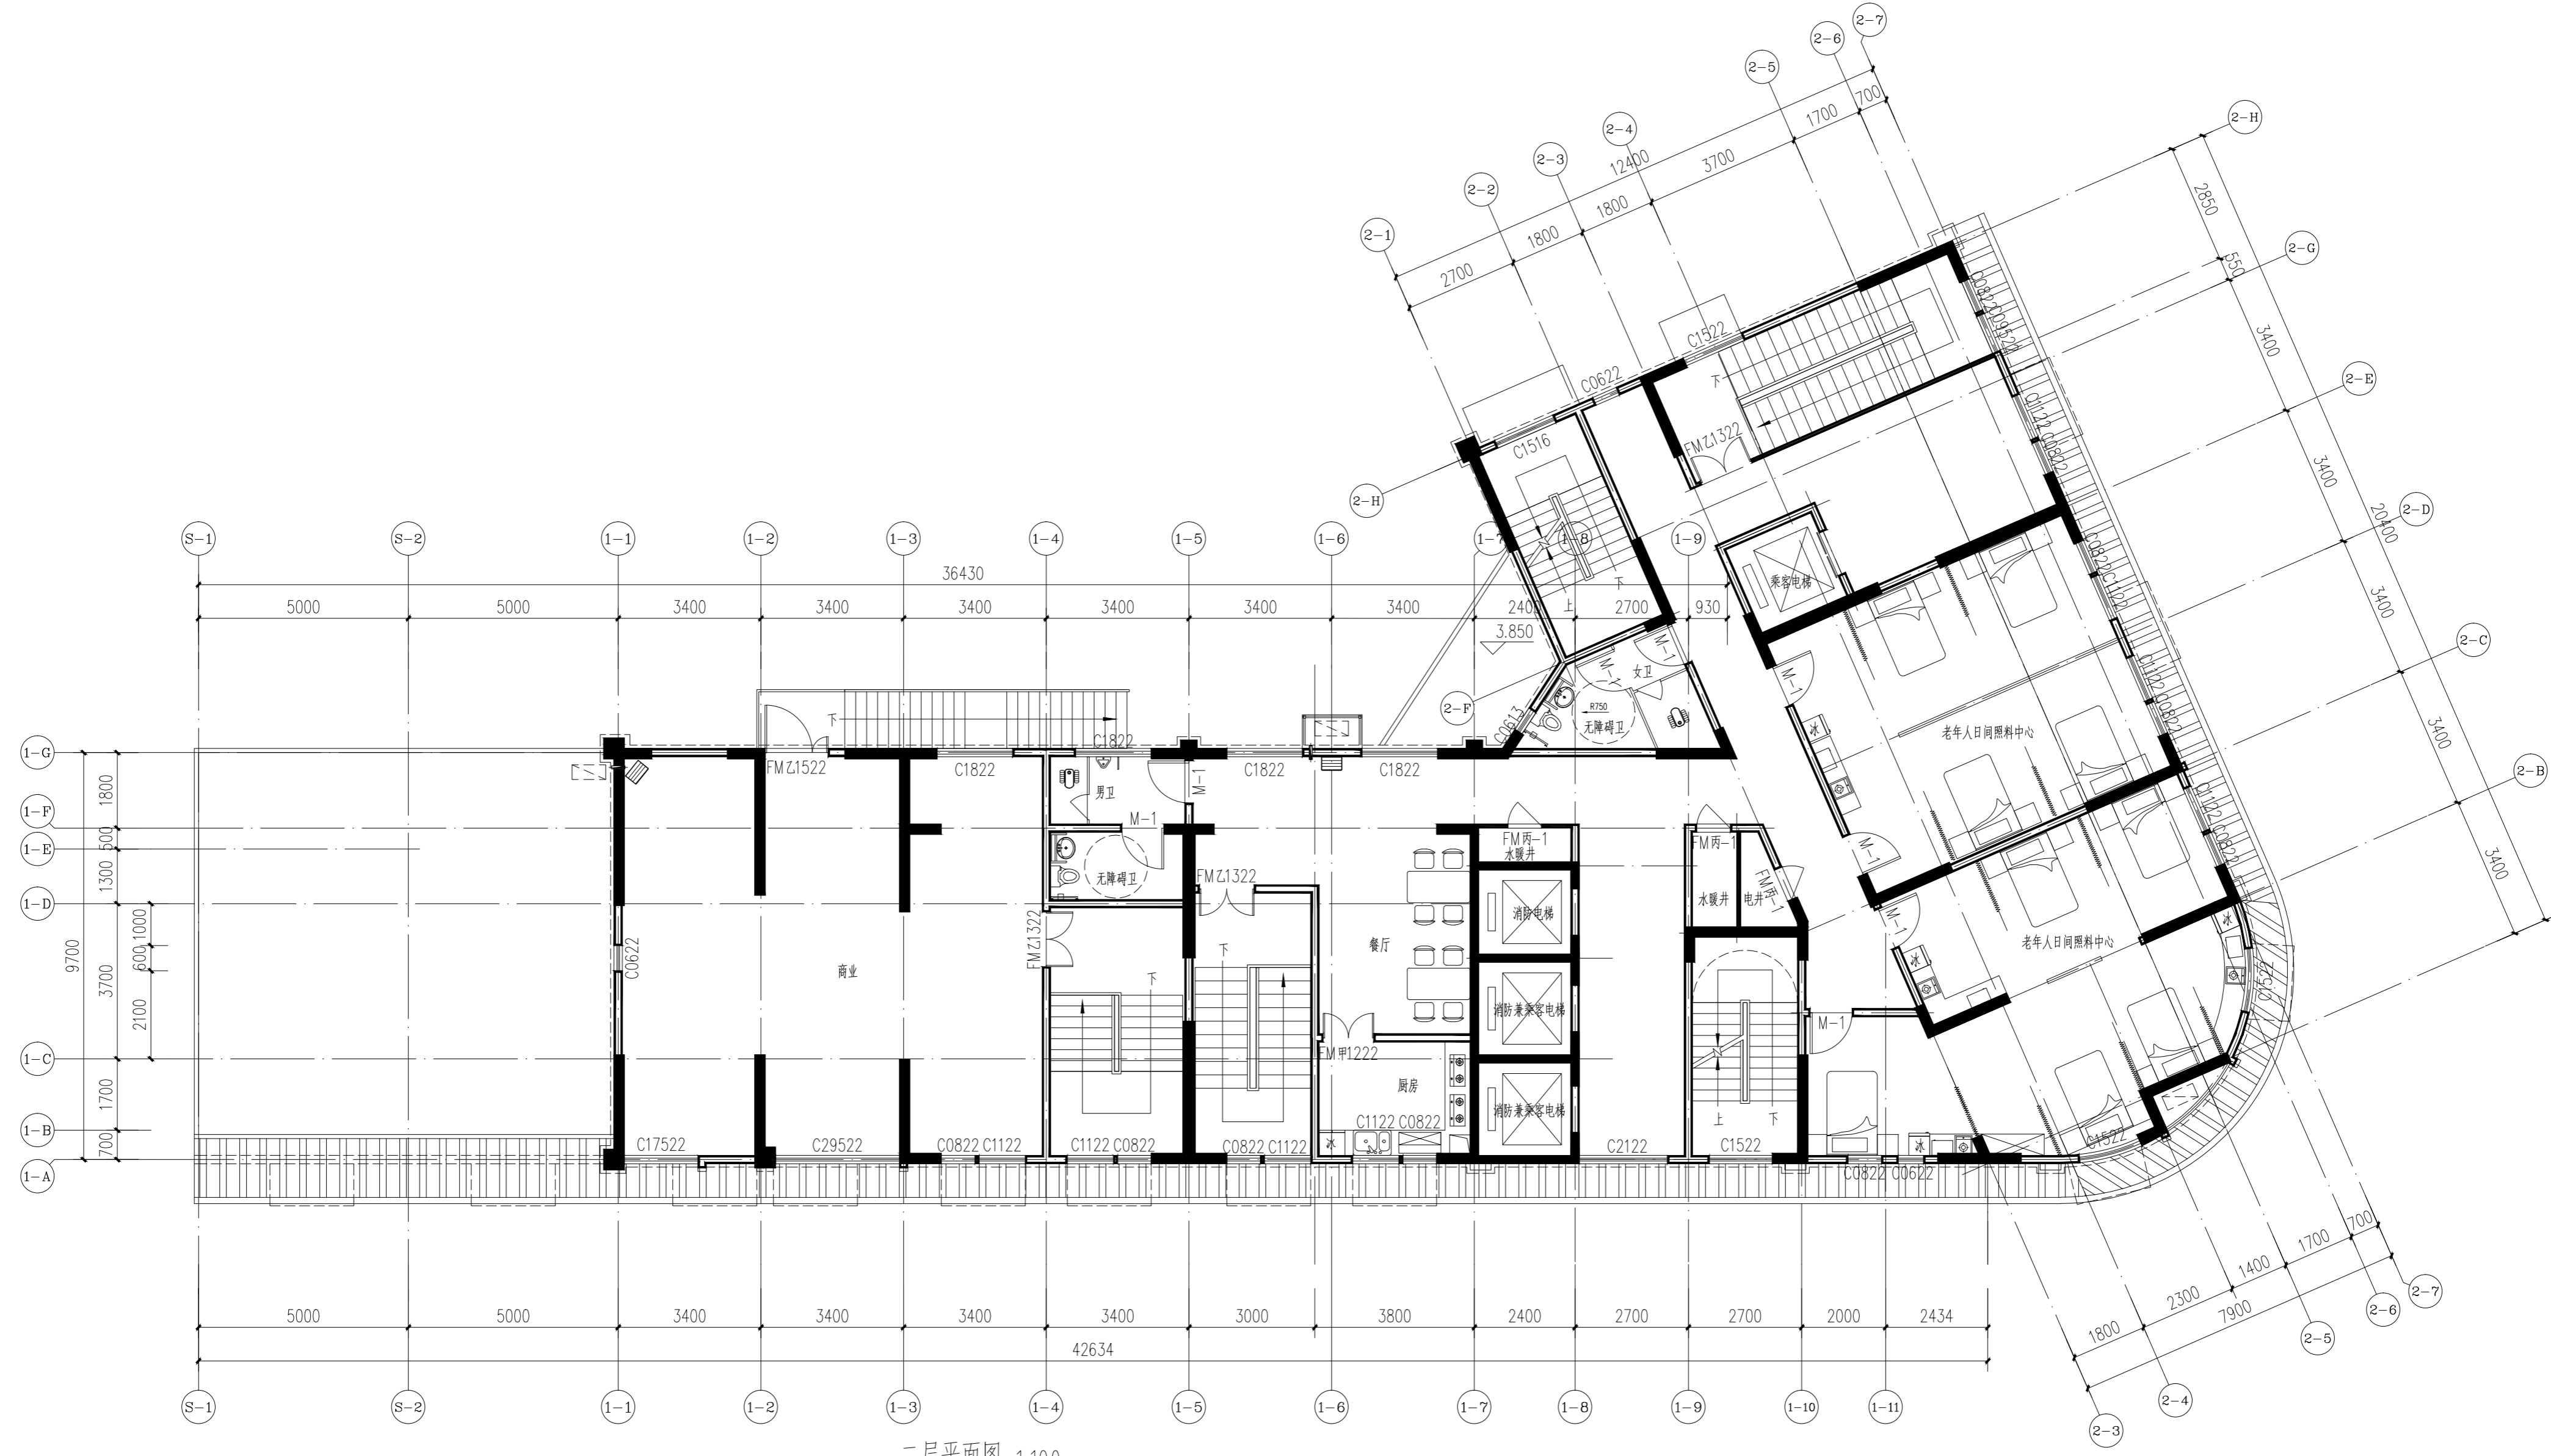

二层平面图 1:100

河南甲元建筑设计有限公司 HENAN JIUYUAN ARCHITECTURAL DESIGN CO., LTD. 建筑工程设计甲级 A141007350 人防工程设计乙级 A24100357 注册日期：2014年11月15日		注：说明 1. 本图由设计院提供，一切尺寸均以建筑图为准，施工过程中如有变更，请及时通知设计院。 2. 本图仅供施工参考，不作为法律依据。 3. 凡涉及国家强制性标准，均应符合国家强制性标准。	
项目名称 建业中弘城 10#楼	建设单位 洛阳中弘置业有限公司	注册专用章 注册建筑师 注册结构师	出图专用章 河南甲元建筑设计有限公司
项目负责 白彦格	专业负责 白彦格	审核 王鹏	校对 白彦格
设计 党海波	工程号 2024.01	图别 方案图	图号 01
日期 2024.01	比例 1:110	图号 01	日期 2024.01