


专业	暖通
专业	电气
专业	给排水
专业	结构
专业	建筑
专业	工业工程
专业	其他

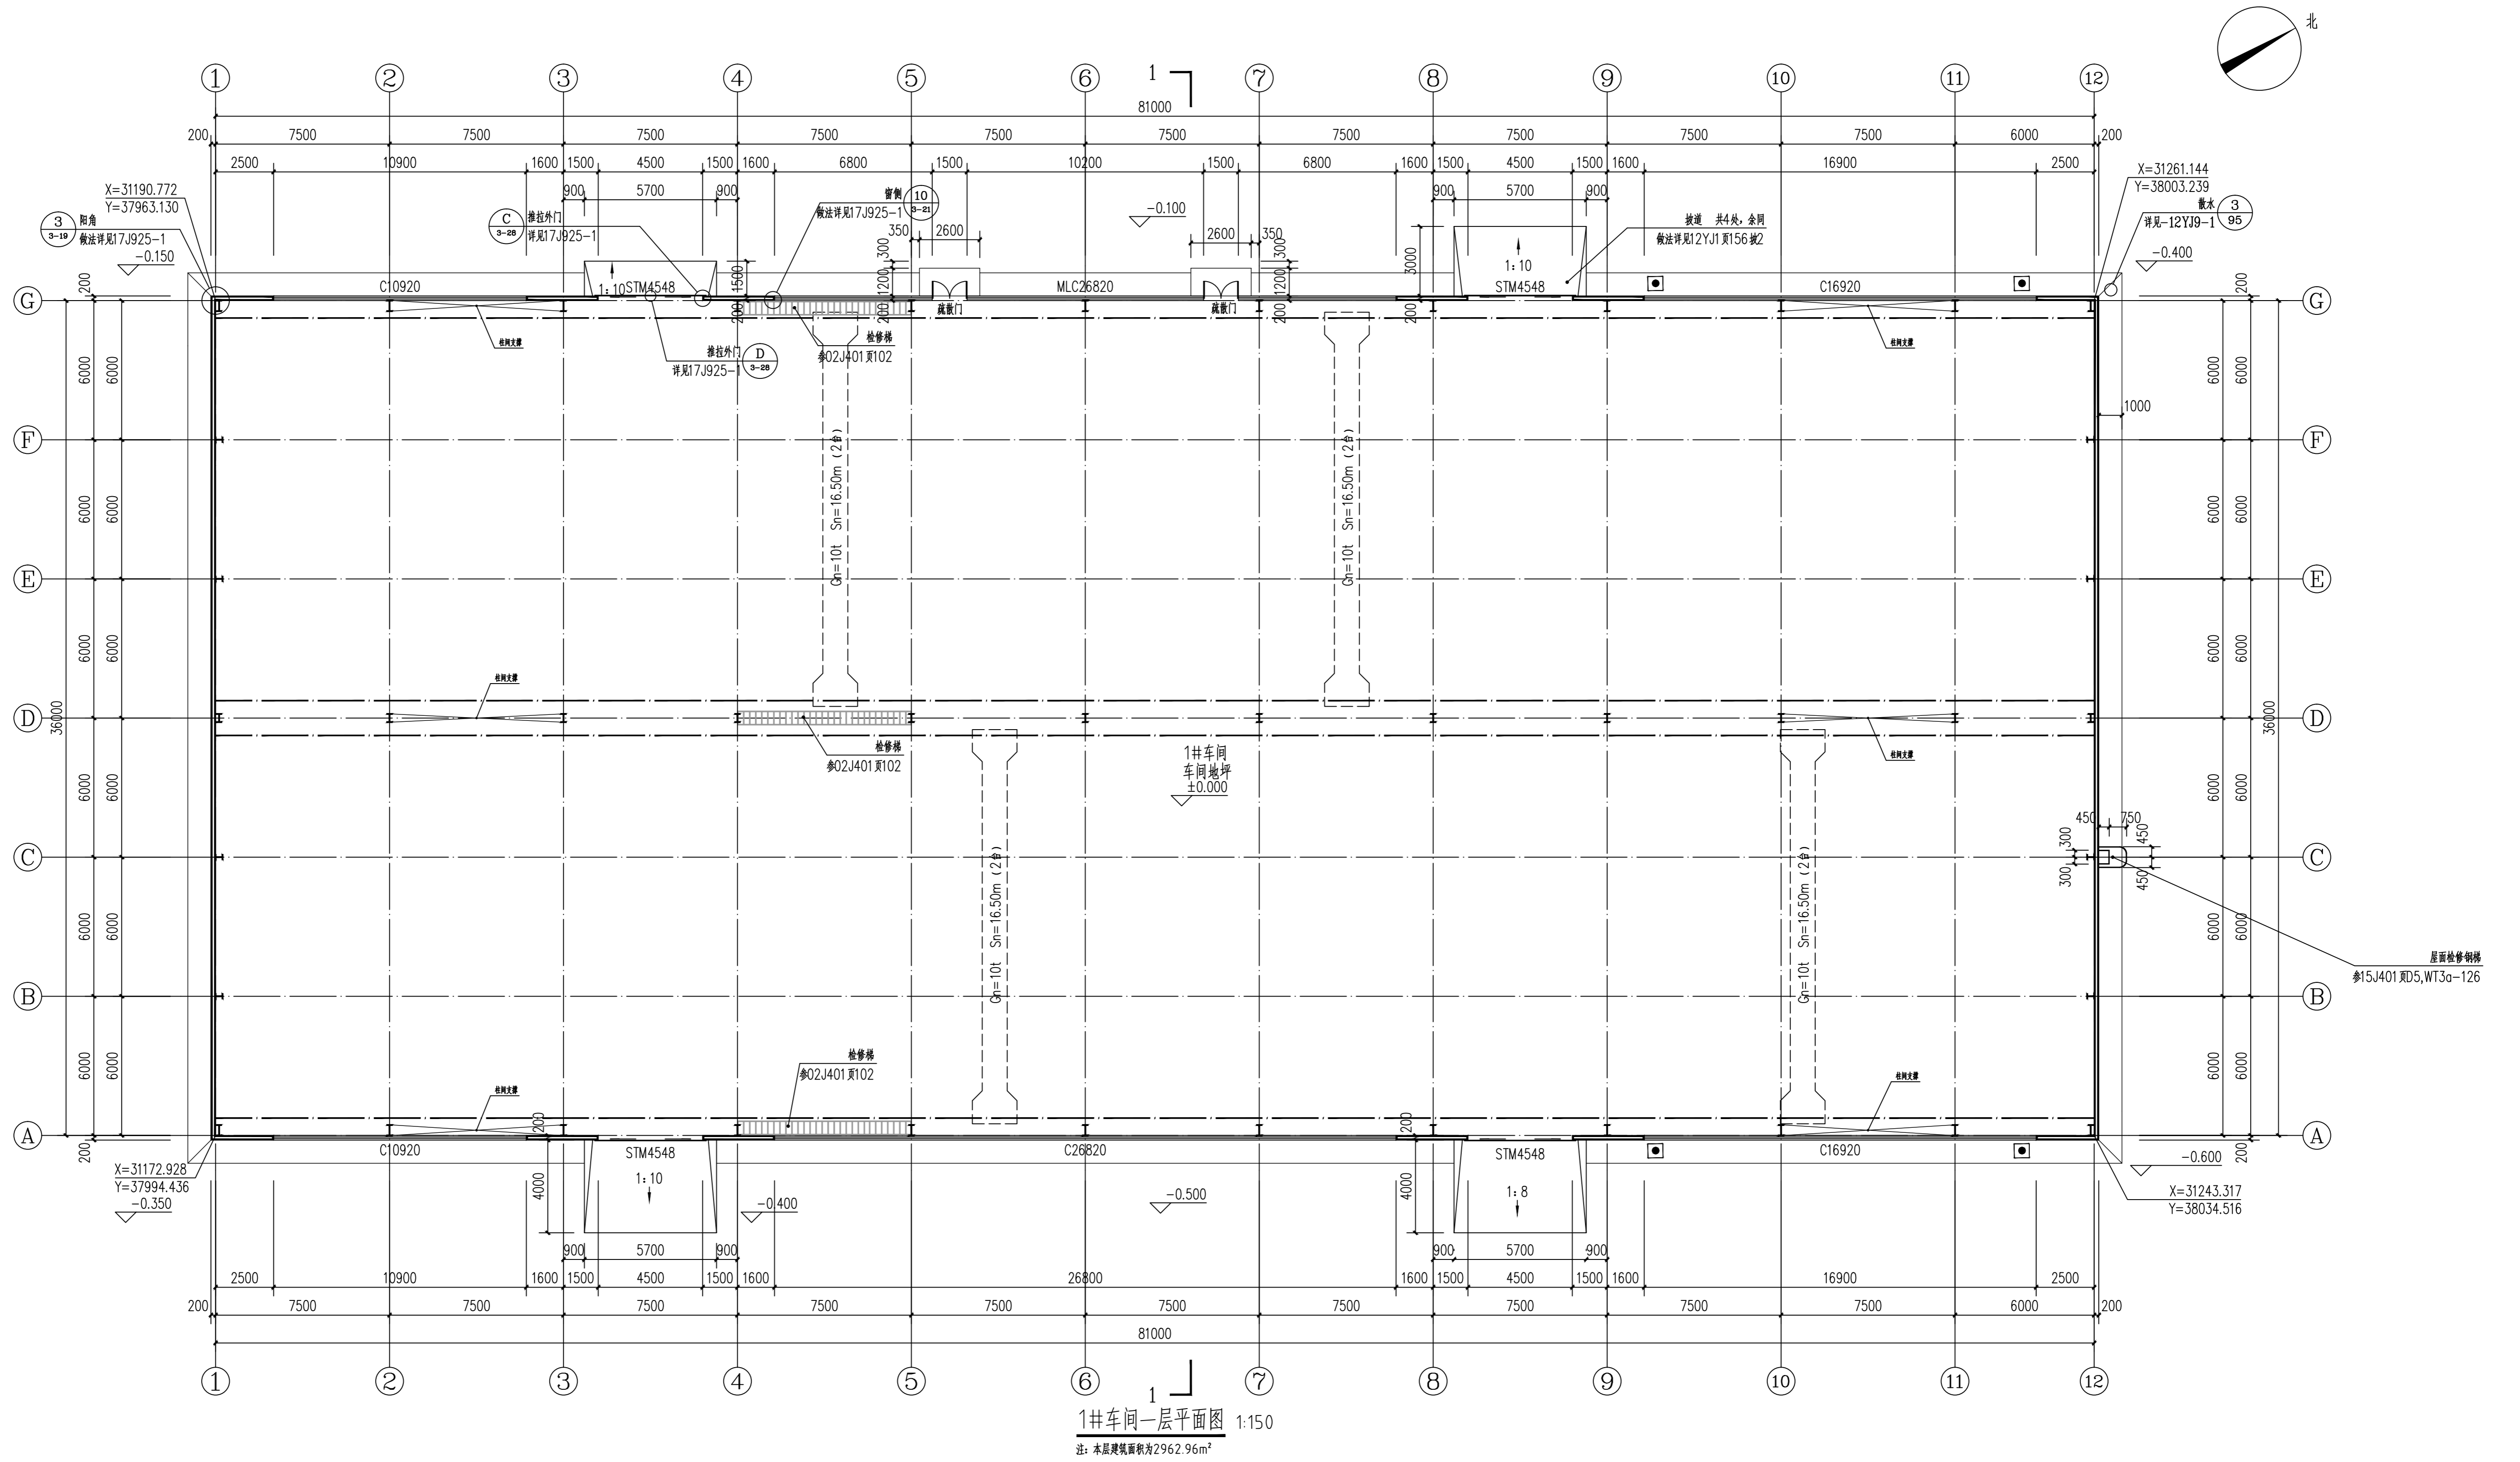

1#车间一层平面图 1:150
注: 本层建筑面积为2962.96m²

河南新建建筑设计有限公司	中华人民共和国一级注册建筑师
出图专用章	姓名: 刘敏涛
证书等级 乙级	注册号: 4101276-004
证书编号 A241012763	有效期至: 2024年6月

河南新建建筑设计有限公司				设计证号	A241012763	业务编号	XJLY2302-03
工程名称				洛阳双瑞达特钢有限公司特种材料智能装备产业基地 -- 1#车间			
建设单位				洛阳双瑞达特钢有限公司			
项目负责人	刘敏涛	审核	陈涛科	设计阶段	施工图		
审定	刘敏涛	校对	刘巧云	比例	1:150		
专业负责	刘敏涛	设计	余明辉	图号	建筑-01		
CAD				日期	2023.02		