


|      |                         |
|------|-------------------------|
| 工程名称 | 洛阳双瑞达特钢有限公司特种材料智能装备产业基地 |
| 工程地点 | 河南省洛阳市                  |
| 建设单位 | 洛阳双瑞达特钢有限公司             |
| 设计单位 | 河南新建建筑设计有限公司            |
| 设计日期 | 2023.02                 |
| 设计阶段 | 施工图                     |
| 专业名称 | 建筑                      |
| 图号   | 建施-02                   |
| 日期   | 2023.02                 |

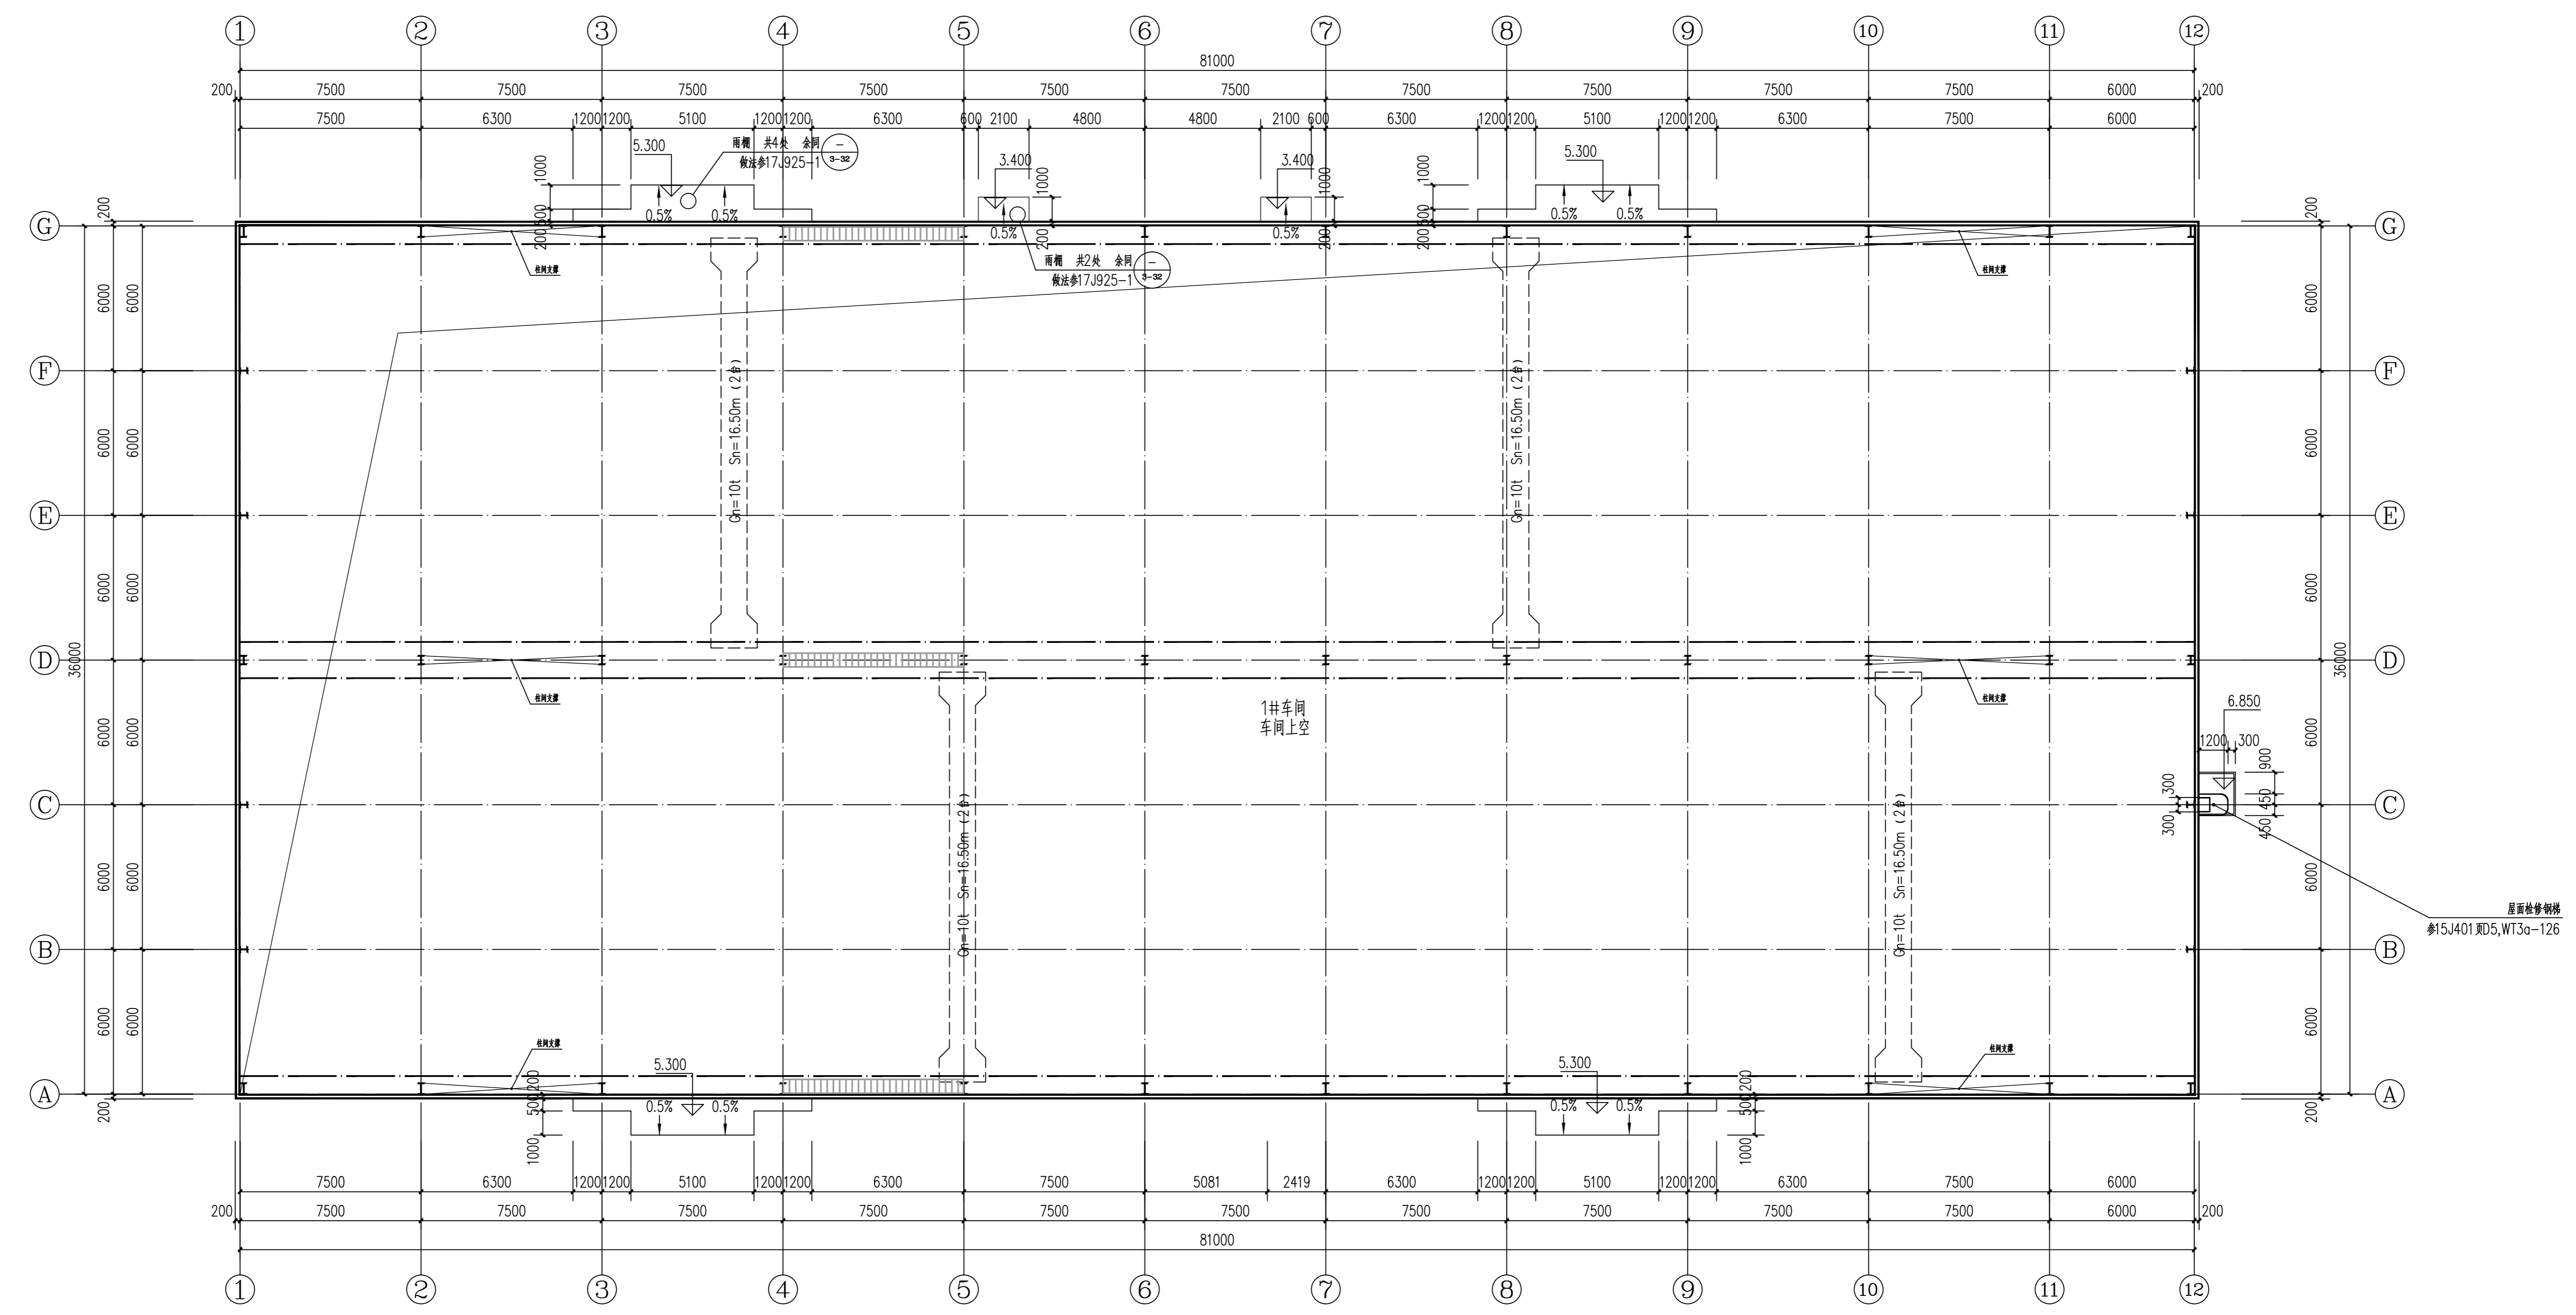

1#车间标高10.000m处平面图 1:150

|   |   |
|---|---|
| 河南新建建筑设计有限公司<br>出图专用章<br>证书等级 乙级<br>证书编号 A241012763 | 中华人民共和国一级注册建筑师<br>姓名: 刘敬涛<br>注册号: 4101276-004<br>有效期至: 至2024年6月 |
|---|---|

|              |  |  |  |      |                                 |      |             |
|--------------|--|--|--|------|---------------------------------|------|-------------|
| 河南新建建筑设计有限公司 |  |  |  | 设计证号 | A241012763                      | 业务编号 | XJLY2302-03 |
| 项目负责         |  |  |  | 工程名称 | 洛阳双瑞达特钢有限公司特种材料智能装备产业基地 -- 1#车间 |      |             |
| 审定           |  |  |  | 建设单位 | 洛阳双瑞达特钢有限公司                     |      |             |
| 专业负责         |  |  |  | 设计阶段 | 施工图                             |      |             |
| 审核           |  |  |  | 比例   | 1:150                           |      |             |
| 设计           |  |  |  | 专业   | 建筑                              |      |             |
| CAD          |  |  |  | 图号   | 建施-02                           |      |             |
|              |  |  |  | 日期   | 2023.02                         |      |             |