


河南新建建筑设计有限公司
 工程名称：洛阳双瑞达特钢有限公司特种材料智能制造产业基地—1#车间
 设计阶段：施工图
 专业：建筑

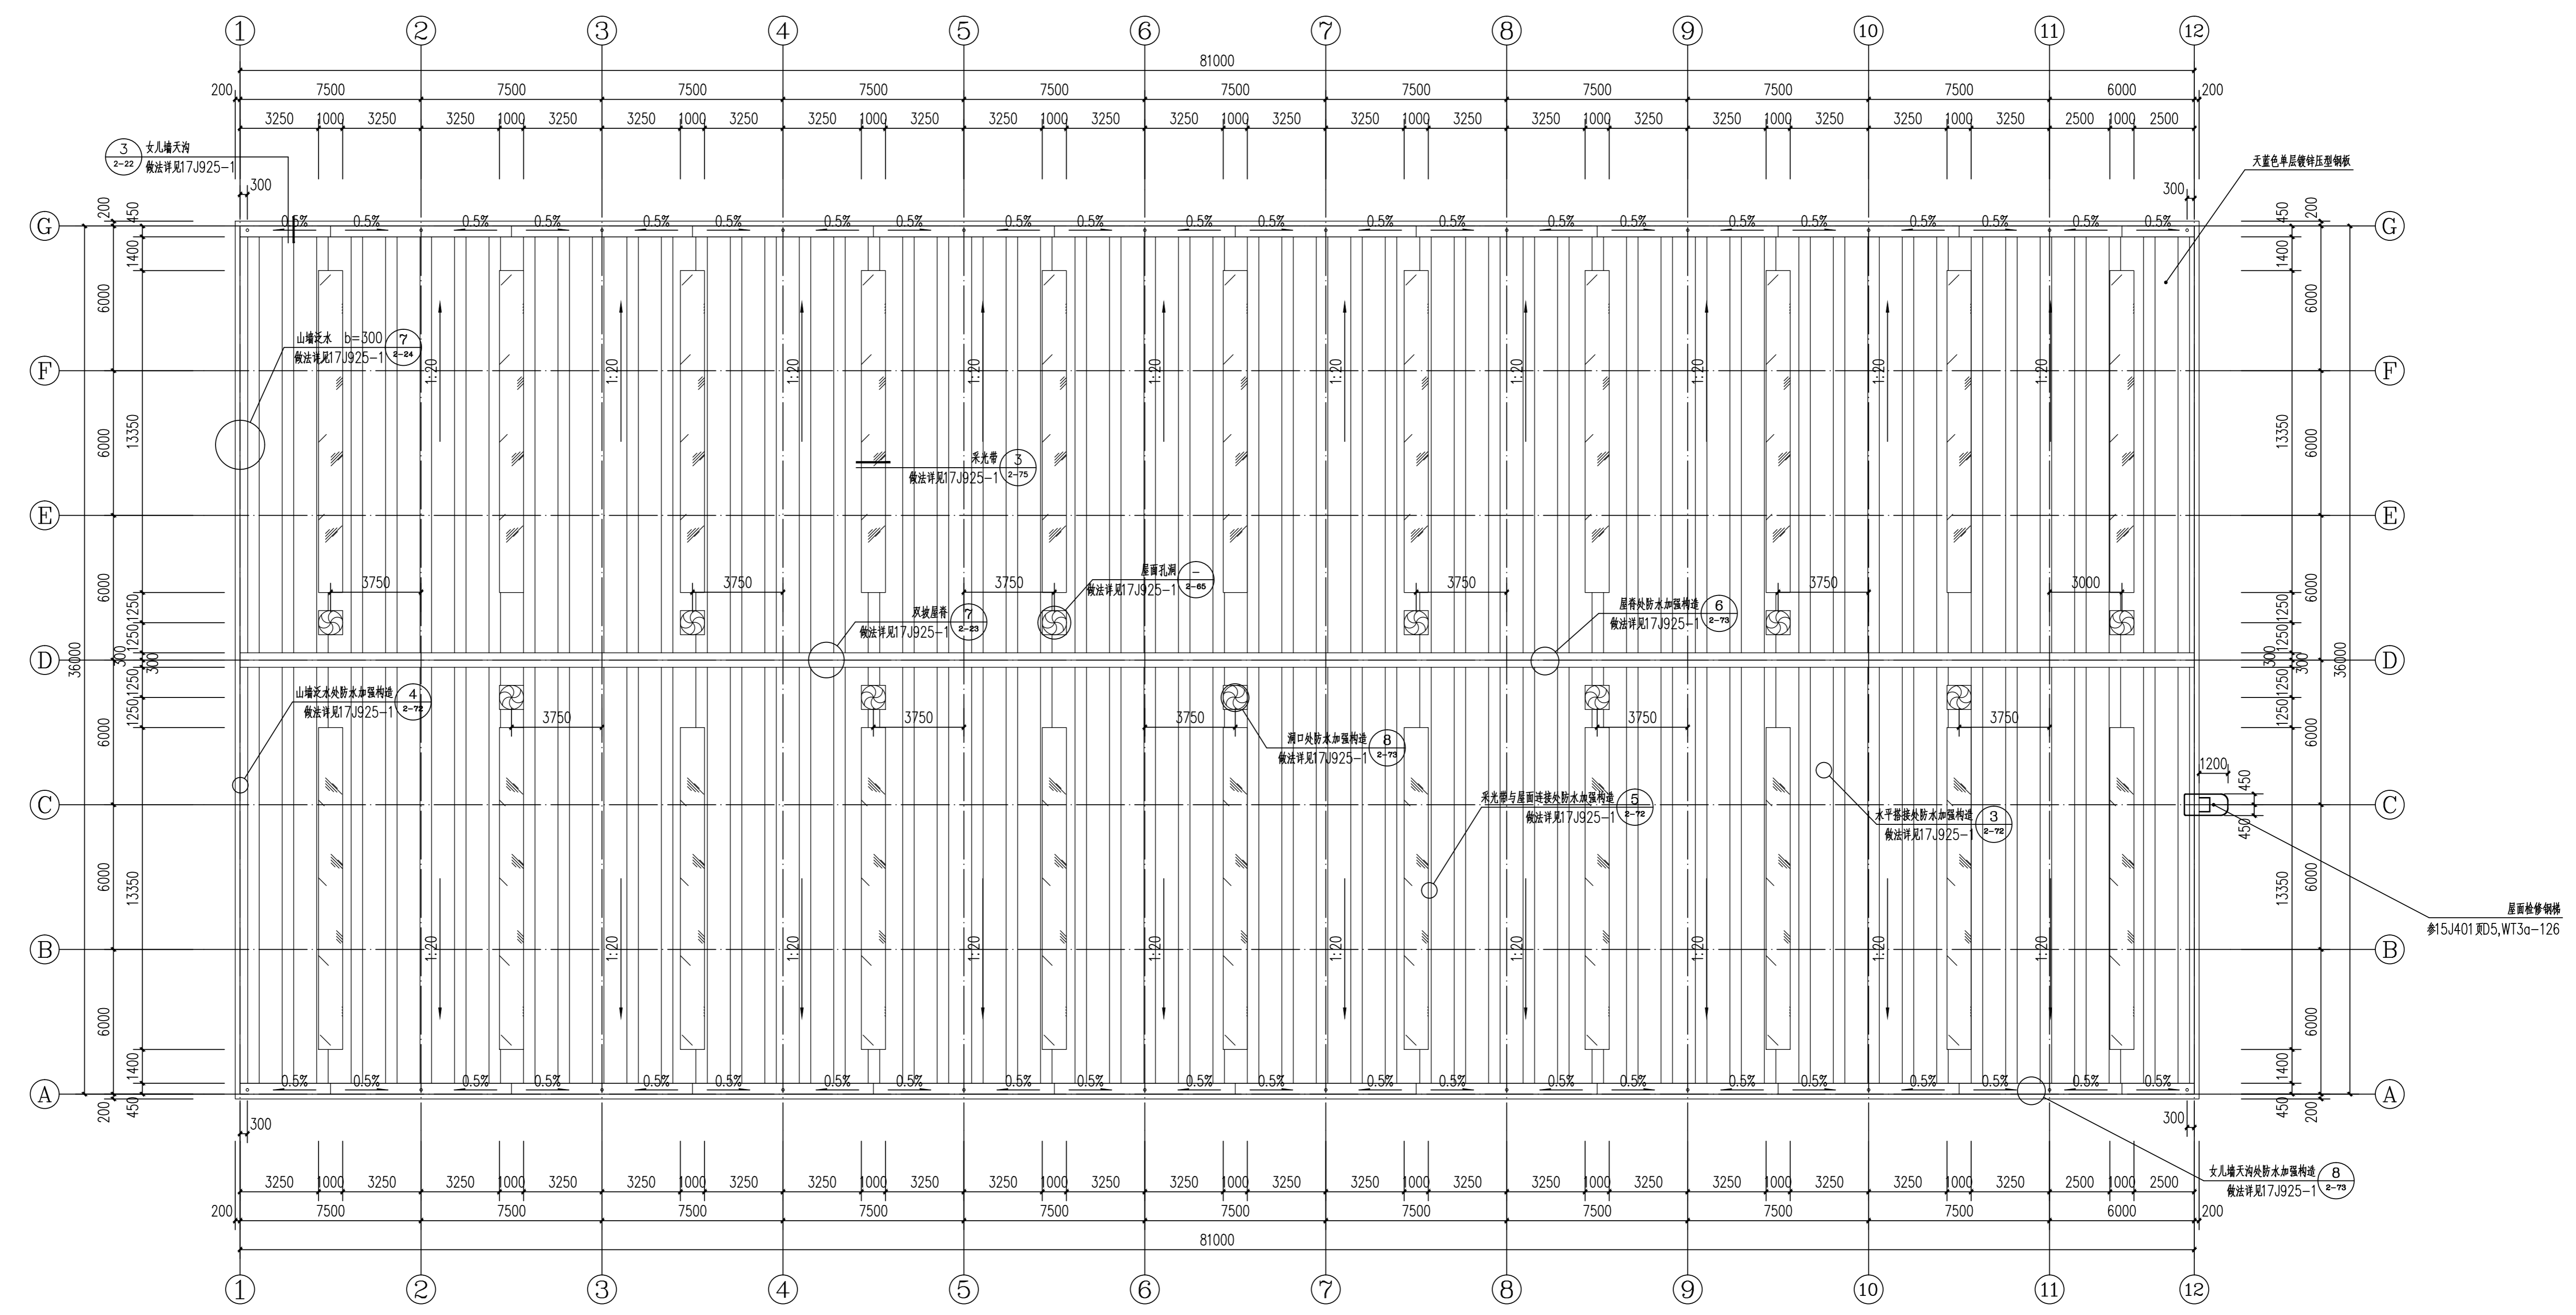

1#车间屋顶平面图 1:150

河南新建建筑设计有限公司
 出图专用章
 证书等级 乙级
 证书编号 A241012763

中华人民共和国一级注册建筑师
 姓名：刘敏涛
 注册号：4101276-004
 有效期：至2024年6月

河南新建建筑设计有限公司				设计证书号	A241012763	业务编号	XJL2302-03
河南新建建筑设计有限公司				工程名称	洛阳双瑞达特钢有限公司特种材料智能制造产业基地—1#车间		
河南新建建筑设计有限公司				建设单位	洛阳双瑞达特钢有限公司		
项目负责人	刘敏涛	审核	陈涛科	设计阶段	施工图		
审定	刘敏涛	校对	刘巧云	比例	1:150		
专业负责	刘敏涛	设计	余明辉	专业	建筑		
				图号	建施-03		
				日期	2023.02		