




▽±0.000平面图

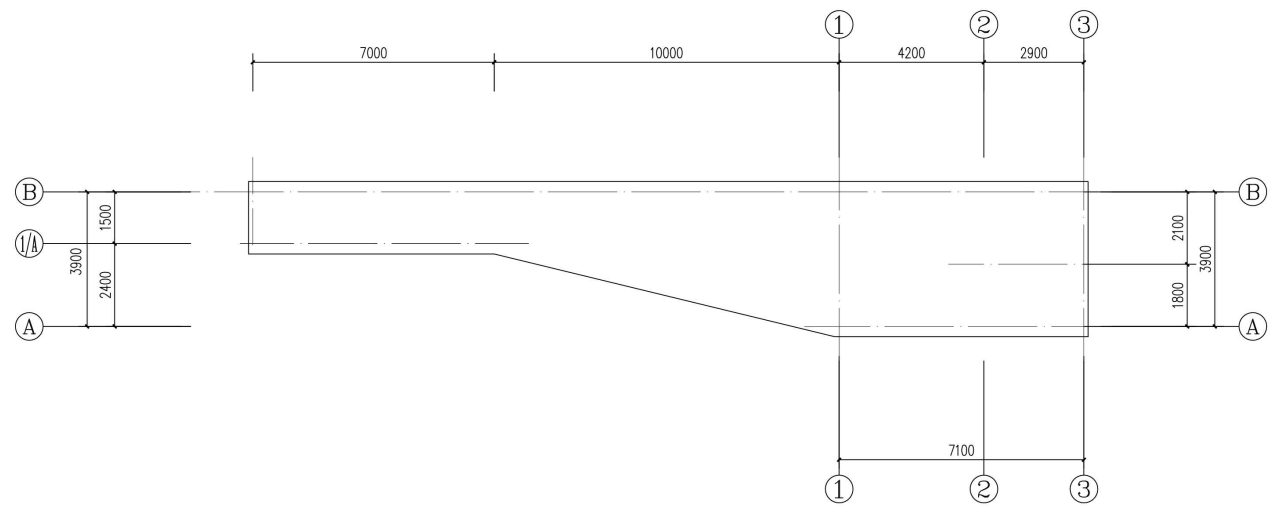


屋顶平面图

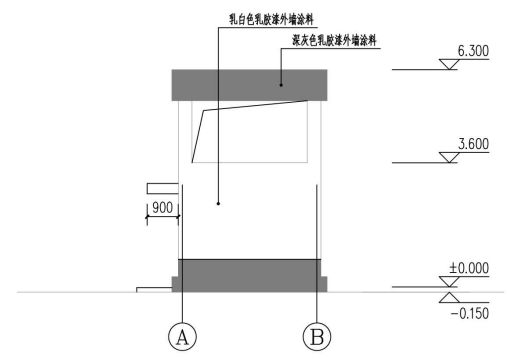


B-A立面图

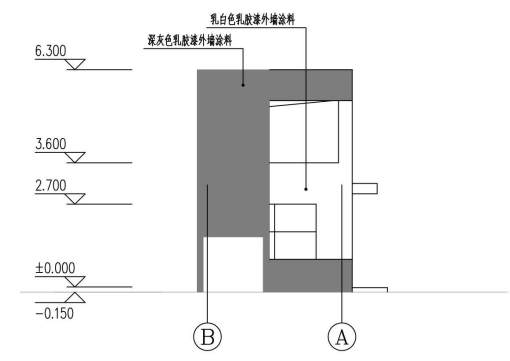


B-A立面图

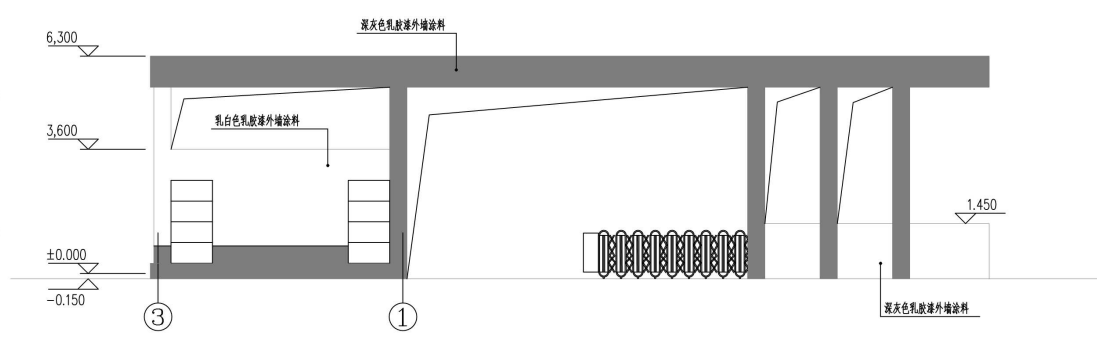

3-1立面图

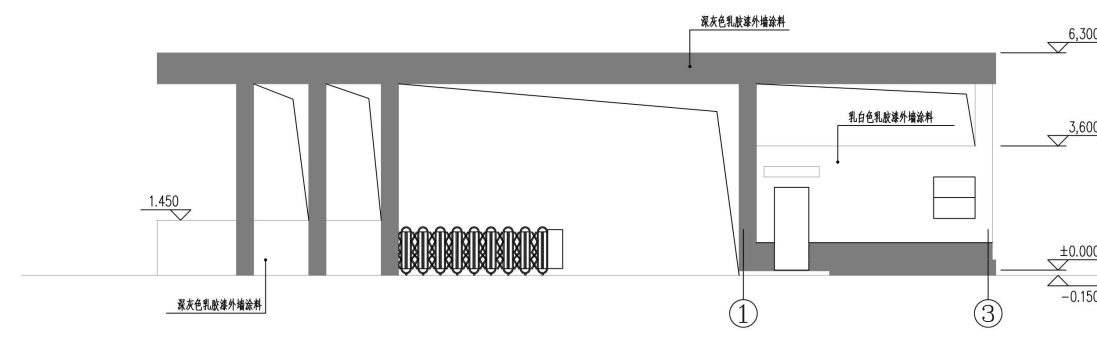

1-3立面图

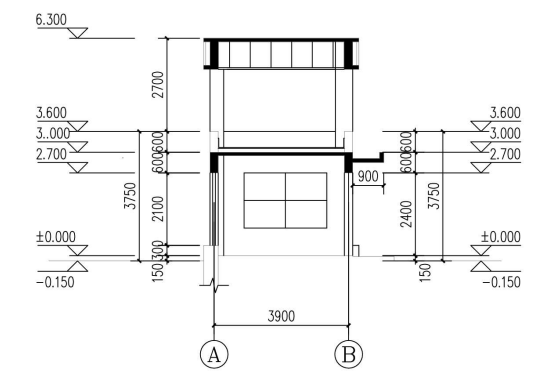

1-1剖面图

单体在总图中的位置 KEY PLANE

会签	建筑	电气	给排水	暖通	其他

注册(执业)章
出图章
审图章

比例	1:100	日期	2023.04.20
工程号	2023-4	图别	修建性详细规划
修改版次	A	图号	图-9
建设单位	洛阳洛轴精密轴承有限公司		
项目名称	高端精密轴承产能及数字化提升改造项目		
子项	大门		

图纸名称 平、立、剖面图

类别	实名	签名
审定		
审核	徐方广	徐方广
工程负责	徐方广	徐方广
工种负责	徐方广	徐方广
校对	杨佳欣	杨佳欣
设计	刘航	刘航