


154.50
(±0.00)

华茗设计集团有限公司
H. M. DESIGN GROUP Co., Ltd
地址: 浙江省杭州市拱墅区城西银泰城B幢16楼
16TH FLOOR, BUILDING B, CHENGXI YINTAI
CITY, GONGSHU DISTRICT, HANGZHOU, ZHEJIANG
TEL: 0571-88067995

证书等级: 建筑工程、风景园林甲级; 市政乙级 证书编号: A233003052
证书等级: 城乡规划甲级 证书编号: 自资规甲字22330553

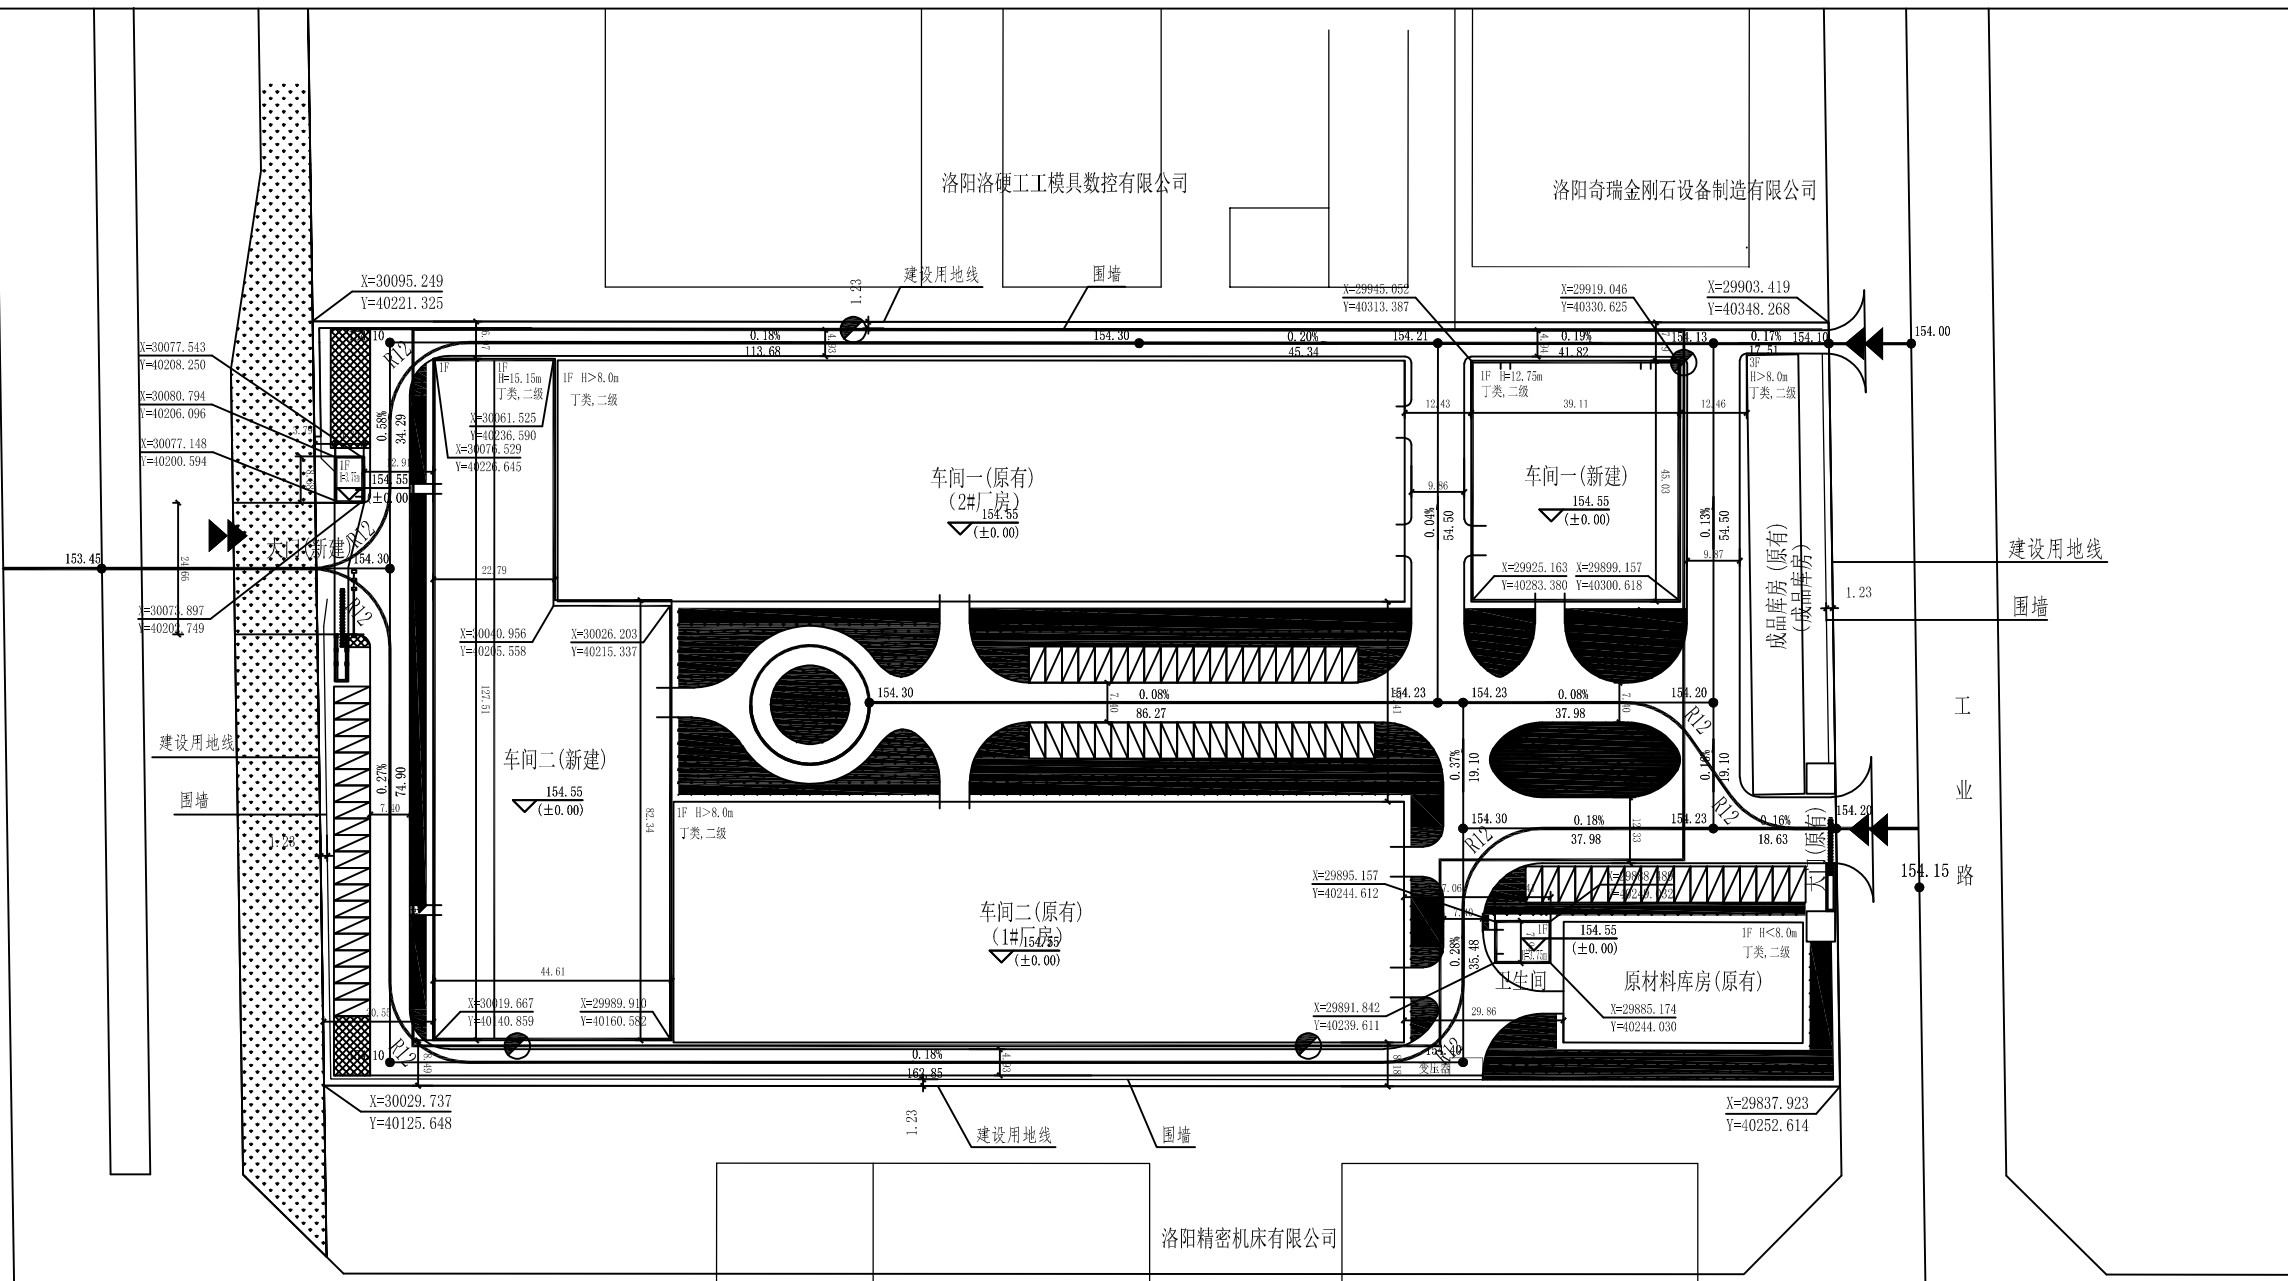

开元大道

洛阳洛硬工模具数控有限公司

洛阳奇瑞金刚石设备制造有限公司

洛阳精密机床有限公司

会 签		CONFIRMED BY
建筑	电气	
结构	给排水	
暖通	未经加盖公司出图章, 本图纸无效	

盖章栏

注册(执业)章

出图章

审图章

比例	1:1000	日期	2023.07.26
工程号		图别	修建性详细规划
修改版次	A	图号	分析-2

建设单位
洛阳洛轴精密轴承有限公司

项目名称
高端精密轴承产能及数字化提升改造项目

子 项

图纸名称
总平面布置图

类别	实 名	签 名
审 定		
审 核	徐方广	徐方广
工程负责	徐方广	徐方广
工种负责	徐方广	徐方广
校 对	杨佳欣	杨佳欣
设 计	刘 航	刘 航