




博维筑成设计有限公司
Bovei Zhucheng Design Co., Ltd.

建筑行业	甲级	证书编号: A141016150
机电工程	甲级	证书编号: 182006
城乡规划	乙级	证书编号: A241016157
市政行业	乙级	证书编号: A241016157
电力工程	乙级	证书编号: A241016157
风力发电	乙级	证书编号: A241016157

出图印章及附注
STAMP AREA AND DESCRIPTION

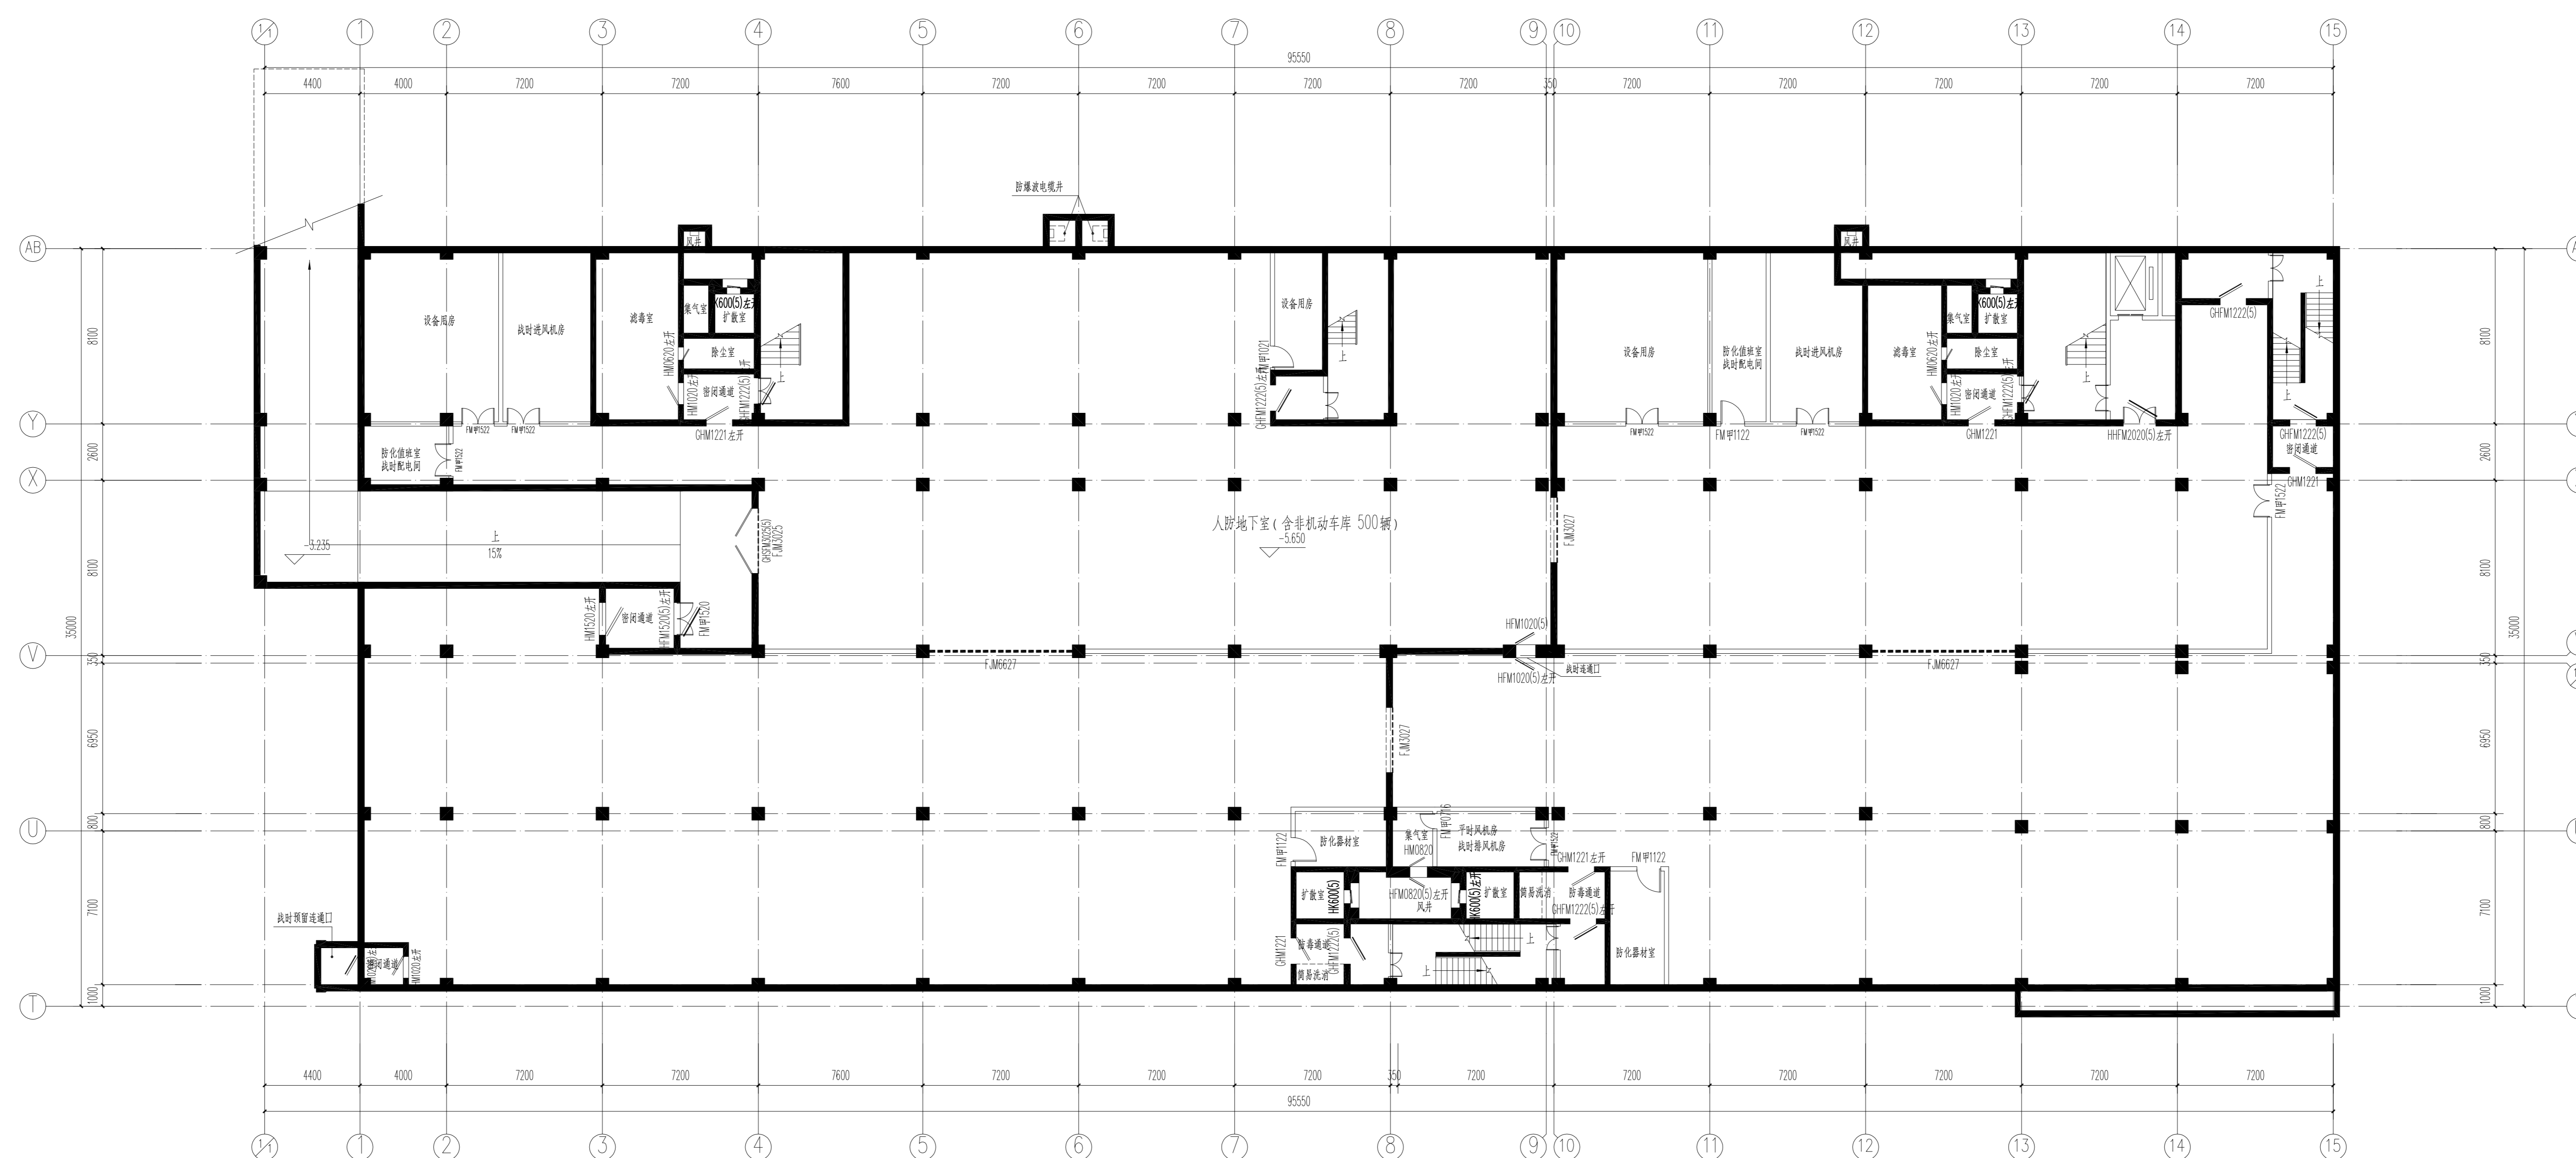

17#楼地下一层平面图 1:150

本图须加盖出图印章,否则一律无效
Invalid Unless Stamped

审定	金晓梅	全晓梅
审核	金晓梅	全晓梅
项目负责	韩博	韩博
专业负责	韩博	韩博
校对	吕龙欣	吕龙欣
设计	方晓添	方晓添
制图	方晓添	方晓添

建设单位	河南科技大学
项目名称	河南科技大学新校区17#18#19#学生宿舍项目
子项名称	平面图
图名	17#楼地下一层平面图
合同号	版次号
专业	阶段
图号	日期
会签	会签
建筑	结构
电气	暖通
给排水	暖通