




博维筑成设计有限公司
Bowei Zhucheng Design Co., Ltd.

建筑行业	甲级	证书编号: A141016150
风景园林	甲级	证书编号: 182006
送电工程	甲级	证书编号: 182006
城乡规划	乙级	证书编号: A541016157
市政行业	乙级	证书编号: A541016157
发电工程	乙级	证书编号: A541016157
风力发电	乙级	证书编号: A541016157

出图印章及附注
STAMP AREA AND DESCRIPTIONS

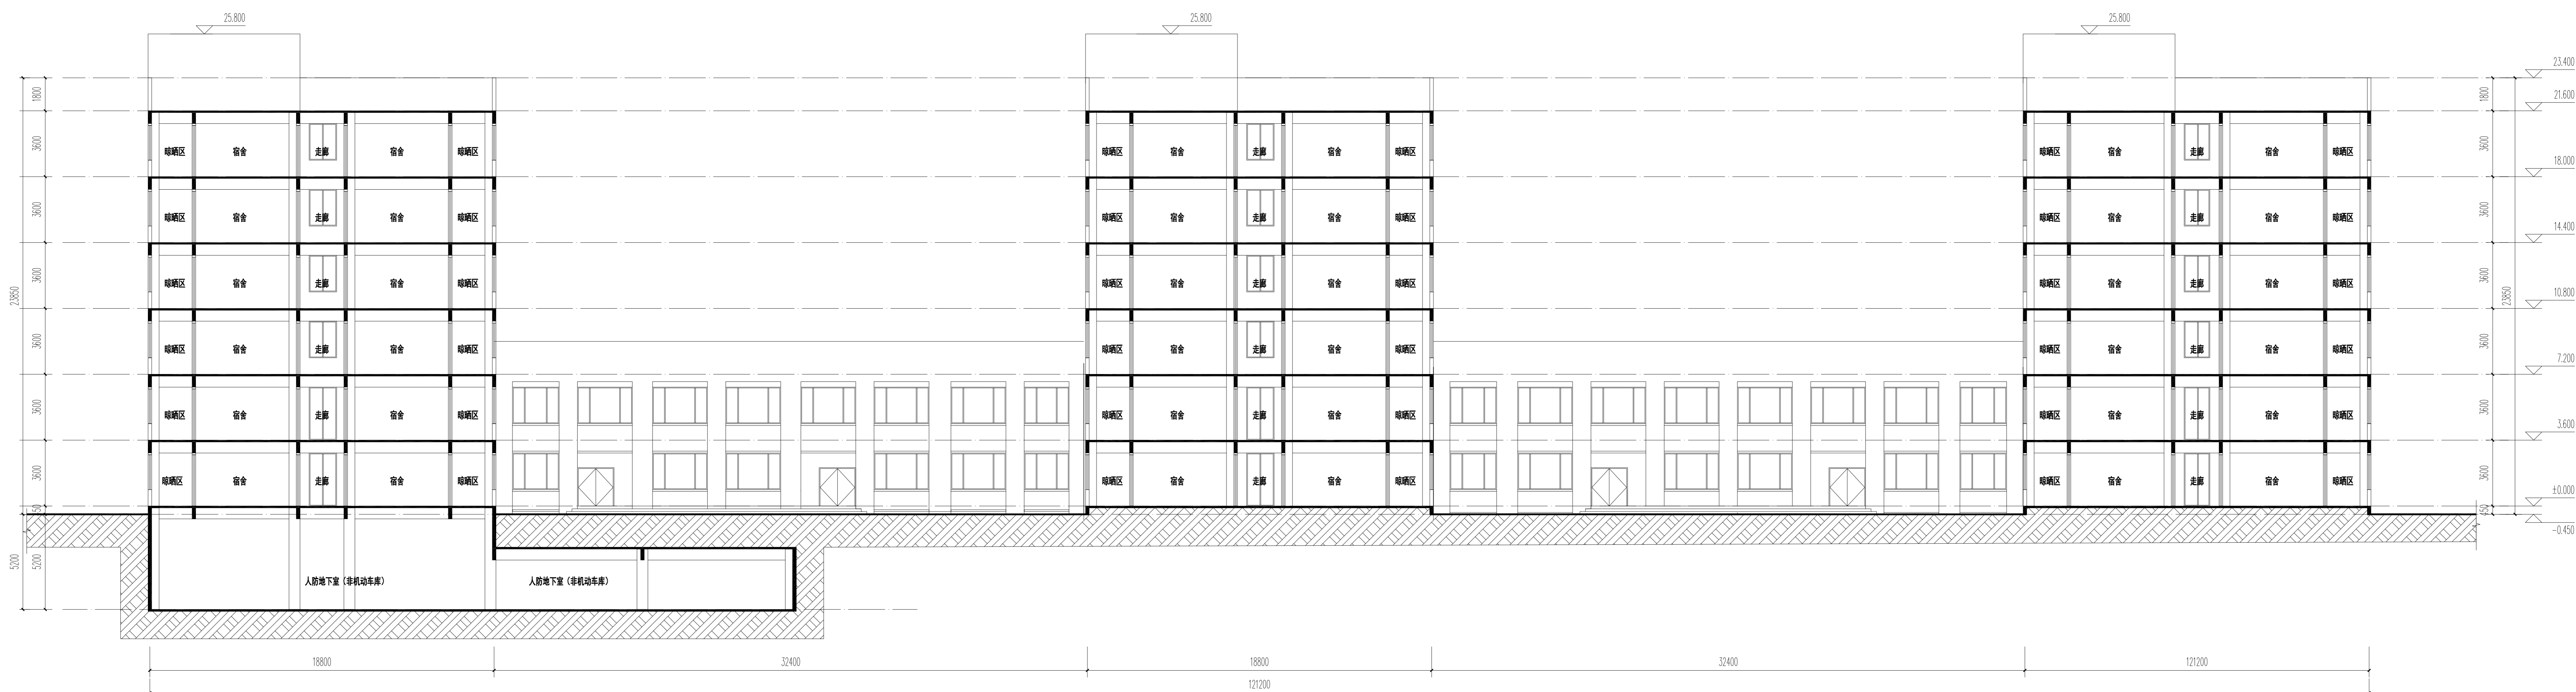

1-1剖面图 1:100

本图须加盖出图印章, 否则一律无效
Invalid Unless Stamped

审定	金晓梅	金晓梅
审核	金晓梅	金晓梅
项目负责	韩博	韩博
CAPTAIN	吕龙欣	吕龙欣
专业负责	韩博	韩博
CHIEF ENGR.	杜松岩	杜松岩
校对	吕龙欣	吕龙欣
CHECKED BY	方晓添	方晓添
设计	方晓添	方晓添
DESIGNED BY	方晓添	方晓添
制图	方晓添	方晓添
DRAWN BY	方晓添	方晓添

建设单位	河南科技大学
CLIENT	河南科技大学
项目名称	河南科技大学嘉园17号18号19号
PROJECT	学生宿舍项目
子项目名称	剖面图
SUB-PROJECT	剖面图
图名	1-1剖面图
TITLE	1-1剖面图
合同号	版次号
CONTRACT No.	EDITION No.
专业	阶段
DISCIPLINES	STAGE
建筑	方案
图号	日期
SHEET NO.	DATE
	2024.05

会签	CONSIGNATION	
建筑	结构	ARCHT. STRUCT.
电气	暖通	ELEC. HVAC
给排水		PLUMBING