




博维筑成设计有限公司  
Bovei Zhucheng Design Co., Ltd.

建筑行业	甲级	证书编号: A141016150
机电工程	甲级	证书编号: 182006
暖通工程	乙级	证书编号: 182006
市政行业	乙级	证书编号: A241016157
安装工程	乙级	证书编号: A241016157
风力发电	乙级	证书编号: A241016157

出图印章及附注  
STAMP AREA AND DESCRIPTION

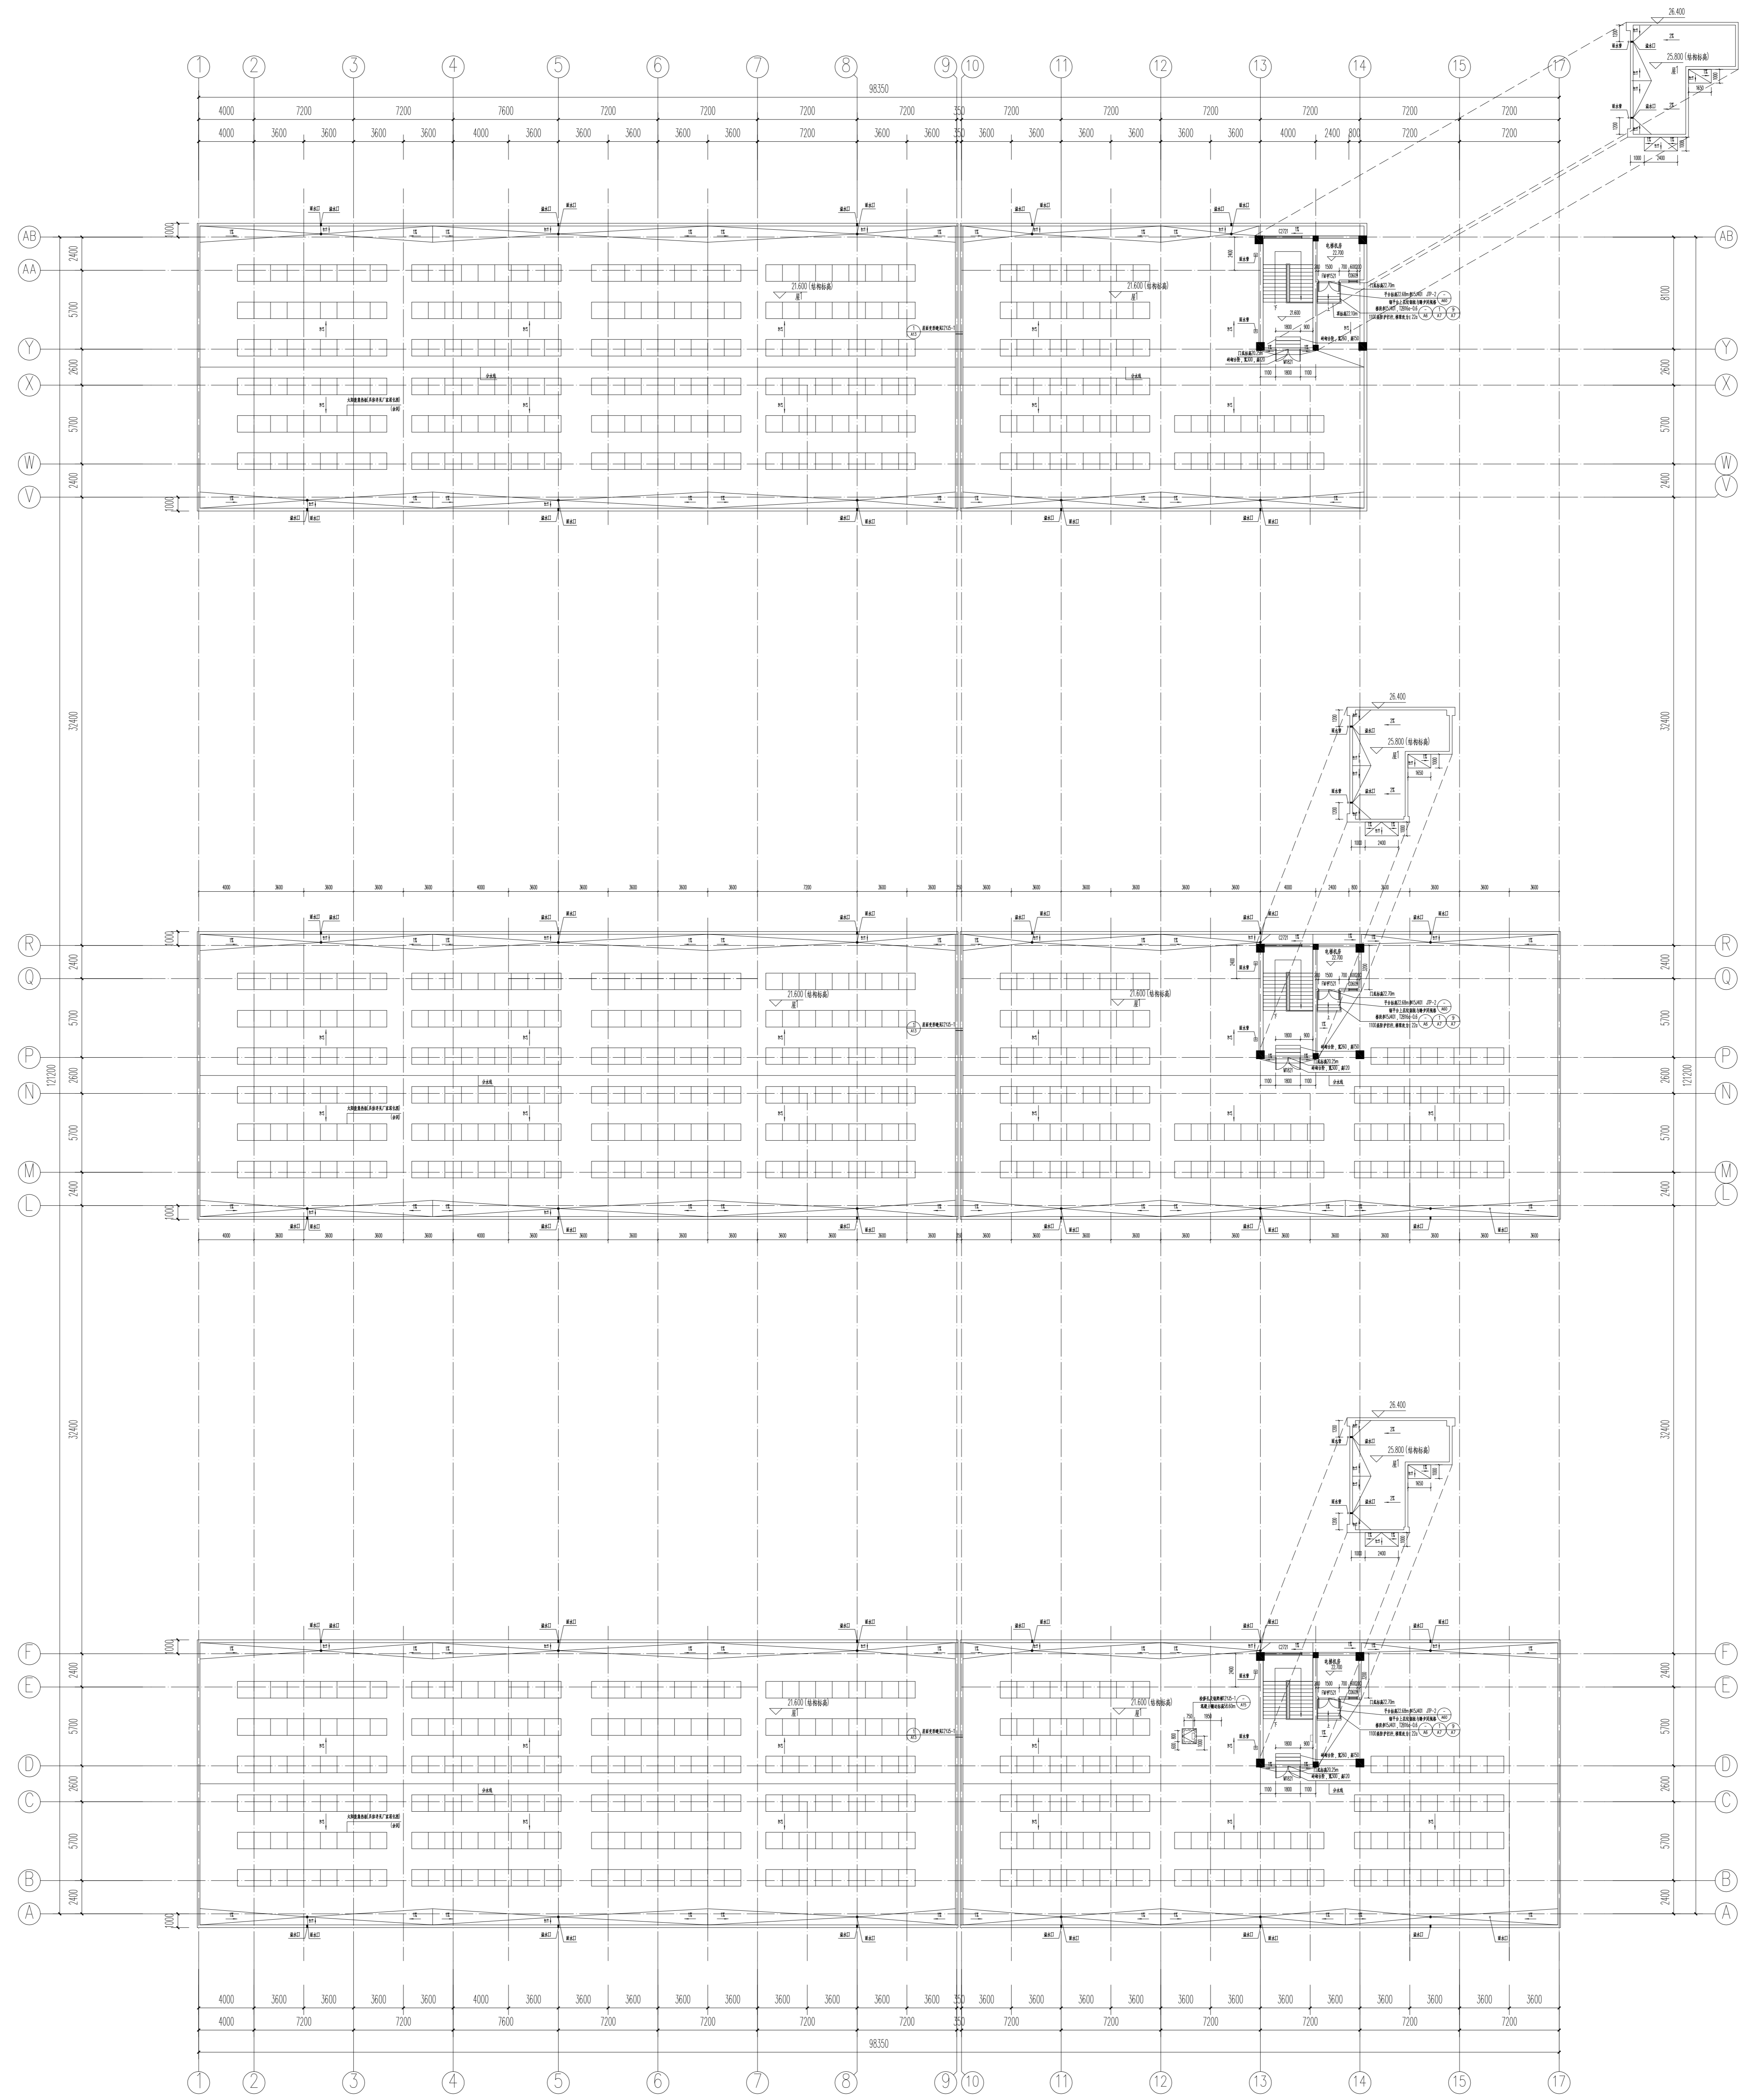

屋面平面图

本图须加盖出图印章,否则一律无效  
Invalid Unless Stamped

审定	金晓梅	全晓梅
审核	金晓梅	全晓梅
项目负责	韩博	全晓梅
专业负责	吕龙欣	全晓梅
校对	吕龙欣	全晓梅
设计	方晓添	全晓梅
制图	方晓添	全晓梅

建设单位	河南科技大学
项目名称	河南科技大学新校区17#18#19#学生宿舍项目
子项目名称	平面图
图名	屋面平面图

合同号	版次号
专业	阶段
图号	日期
图号	日期

会签	会签
建筑	结构
电气	暖通
给排水	暖通