

16#楼顶层平面图



徐辉设计股份有限公司
XU HUI ARCHITECTURE DESIGN CO., LTD.

建筑工程: 甲级 证书编号: A141014042
城乡规划: 乙级 证书编号: (豫) 城规甲152010



中国 郑州市郑东新区和顺街6号A座
电话: 0371-65656666 65336767
邮箱: sunrise323@126.com
网址: www.sunrise323.com

业主 CLIENT	洛阳和润置业有限公司	
项目名称 ITEM NAME	格润华府	
子项名称 PROJECT NAME	16#楼	
设计阶段 PHASE	方案	
设计号 DESIGN NO.		
合同号 CONTRACT NO.		
归档号 FILE NO.		
当前版本 VERSION No.	第 1 版	第 0 次修改

方案/日期 Project Date	暖通/日期 Heating Date
建筑/日期 Arch. Structure Date	给排水/日期 Plumbing Date
结构/日期 Structure Date	电气/日期 Electricity Date

批准 AUTHORIZED BY	徐辉	
审核 SUPERVISED BY	薛雁	
项目负责人 PROJECT MANAGER	齐光辉	
专业负责人 MAJOR INCHARGED	刘志远	
校对 CHECKED BY	薛雁	
设计制图 DESIGNED BY	李苹	

出图专用章
PROJECT SEAL

执业专用章
REGISTERED SEAL

图纸名称
DRAWING TITLE

设计专业 DISCIPLINE	建筑	图号 DRAWING NO.	
比例 SCALE		出图日期 Date	



16#楼北立面图

SUNRISE
徐辉设计股份有限公司
XU HUI ARCHITECTURE DESIGN CO., LTD.

建筑工程: 甲级 证书编号: A141014042
城乡规划: 乙级 证书编号: (豫) 城规甲152010

中国 郑州市郑东新区和顺街6号A座
电话: 0371-65656666 65336767
邮箱: sunrise323@126.com
网址: www.sunrise323.com

业主: 洛阳和润置业有限公司
项目名称: 格润华府
子项名称: 16#楼
设计阶段: 方案
设计号:
合同号:
归档号:
当前版本: 第 1 版 第 0 次修改

方案/日期	暖通/日期
建筑/日期	给排水/日期
结构/日期	电气/日期

批准	徐辉	
审核	薛雁	
项目负责人	齐光辉	
专业负责人	刘志远	
校对	薛雁	
设计制图	李苹	

出图专用章
PROJECT SEAL

执业专用章
REGISTERED SEAL


图纸名称
DRAWING TITLE

设计专业	建筑	图号
DISCIPLINE	ARCHITECTURE	DRAWING NO.
比例		出图日期
SCALE		DATE


版权所有 盗图必究 All rights reserved, valid only after sealed



16#楼东立面图

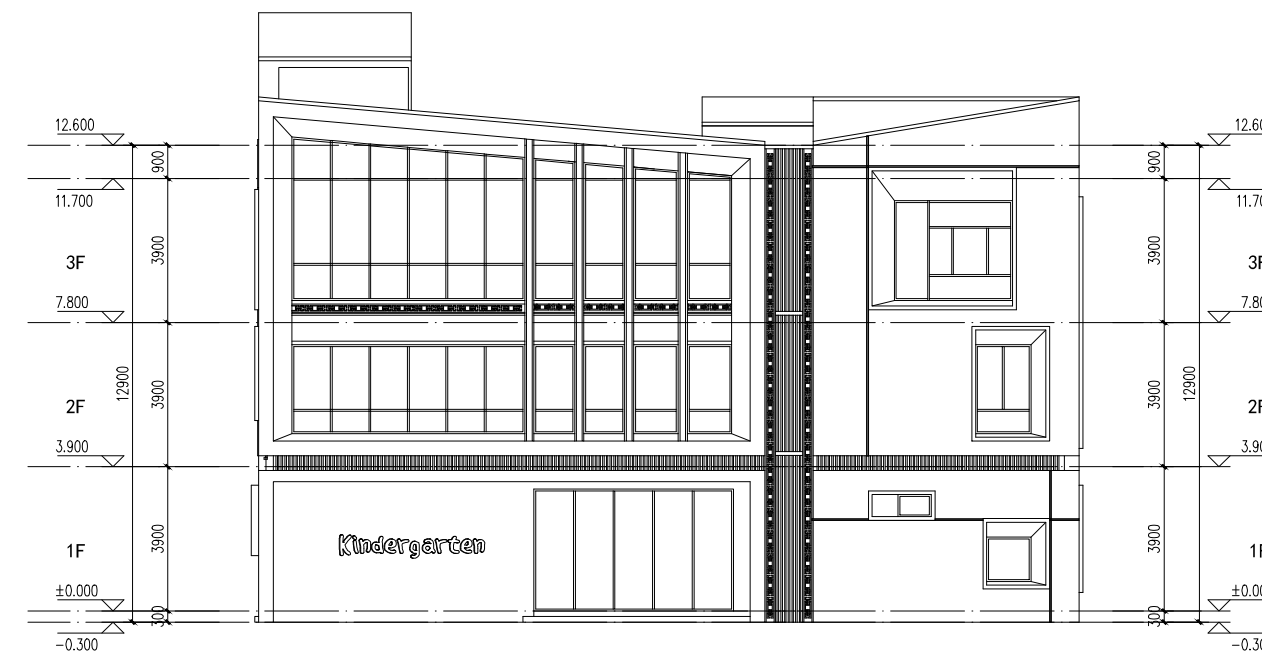

16#楼西立面图

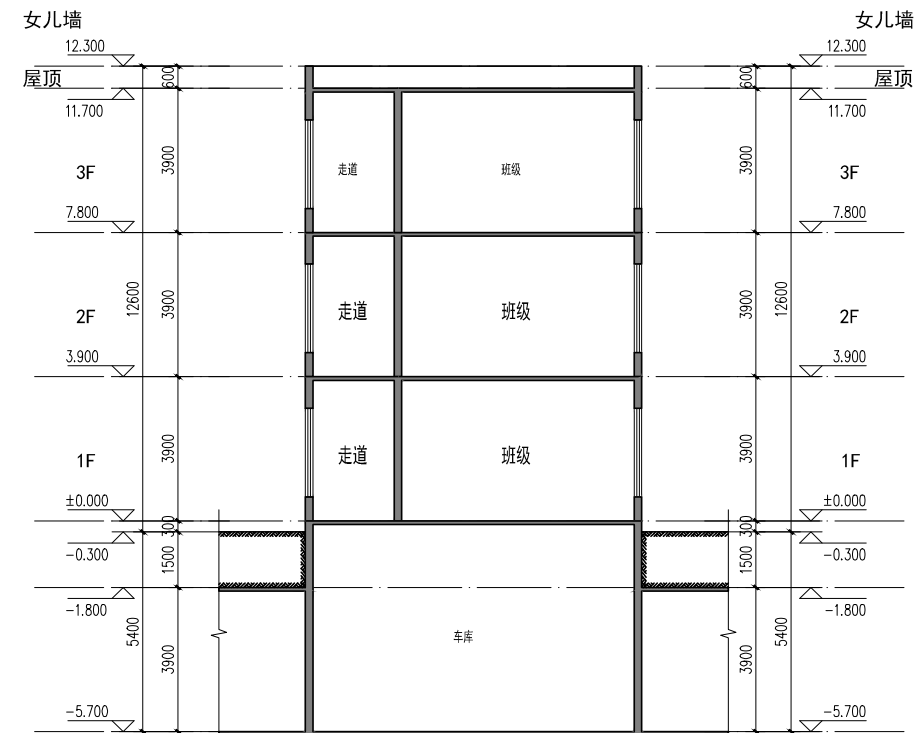

16#楼1-1剖面图

SUNRISE
徐辉设计股份有限公司

XU HUI ARCHITECTURE DESIGN CO., LTD.

建筑工程: 甲级 证书编号: A141014042

城乡规划: 乙级 证书编号: (豫) 城规规152010



中国 郑州市郑东新区和顺街6号A座

电话: 0371-65656666 65336767

邮箱: sunrise323@126.com

网址: www.sunrise323.com

业主 CLIENT	洛阳和润置业有限公司	
项目名称 ITEM NAME	格润华府	
子项名称 PROJECT NAME	16#楼	
设计阶段 PHASE	方案	
设计号 DESIGN NO.		
合同号 CONTRACT NO.		
归档号 FILE No.		
当前版本 VERSION No.	第 1 版	第 0 次修改

方案/日期 Project Date	暖通/日期 Warm Date
建筑/日期 Architect Date	给排水/日期 Plumbing Date
结构/日期 Structure Date	电气/日期 Electrical Date

批准 AUTHORIZED BY	徐辉	
审核 SUPERVISED BY	薛雁	
项目负责人 PROJECT MANAGER	齐光辉	
专业负责人 MAJOR INCHARGED	刘志远	
校对 CHECKED BY	薛雁	
设计制图 DESIGNED BY	李苹	

出图专用章
PROJECT SEAL

执业专用章
REGISTERED SEAL

图纸名称
DRAWING TITLE

设计专业 DISCIPLINE	建筑	图号 DRAWING NO.	
比例 SCALE		出图日期 Date	

版权所有 盗版必究 All rights reserved. valid only after sealed