



①-③立面图 1:100

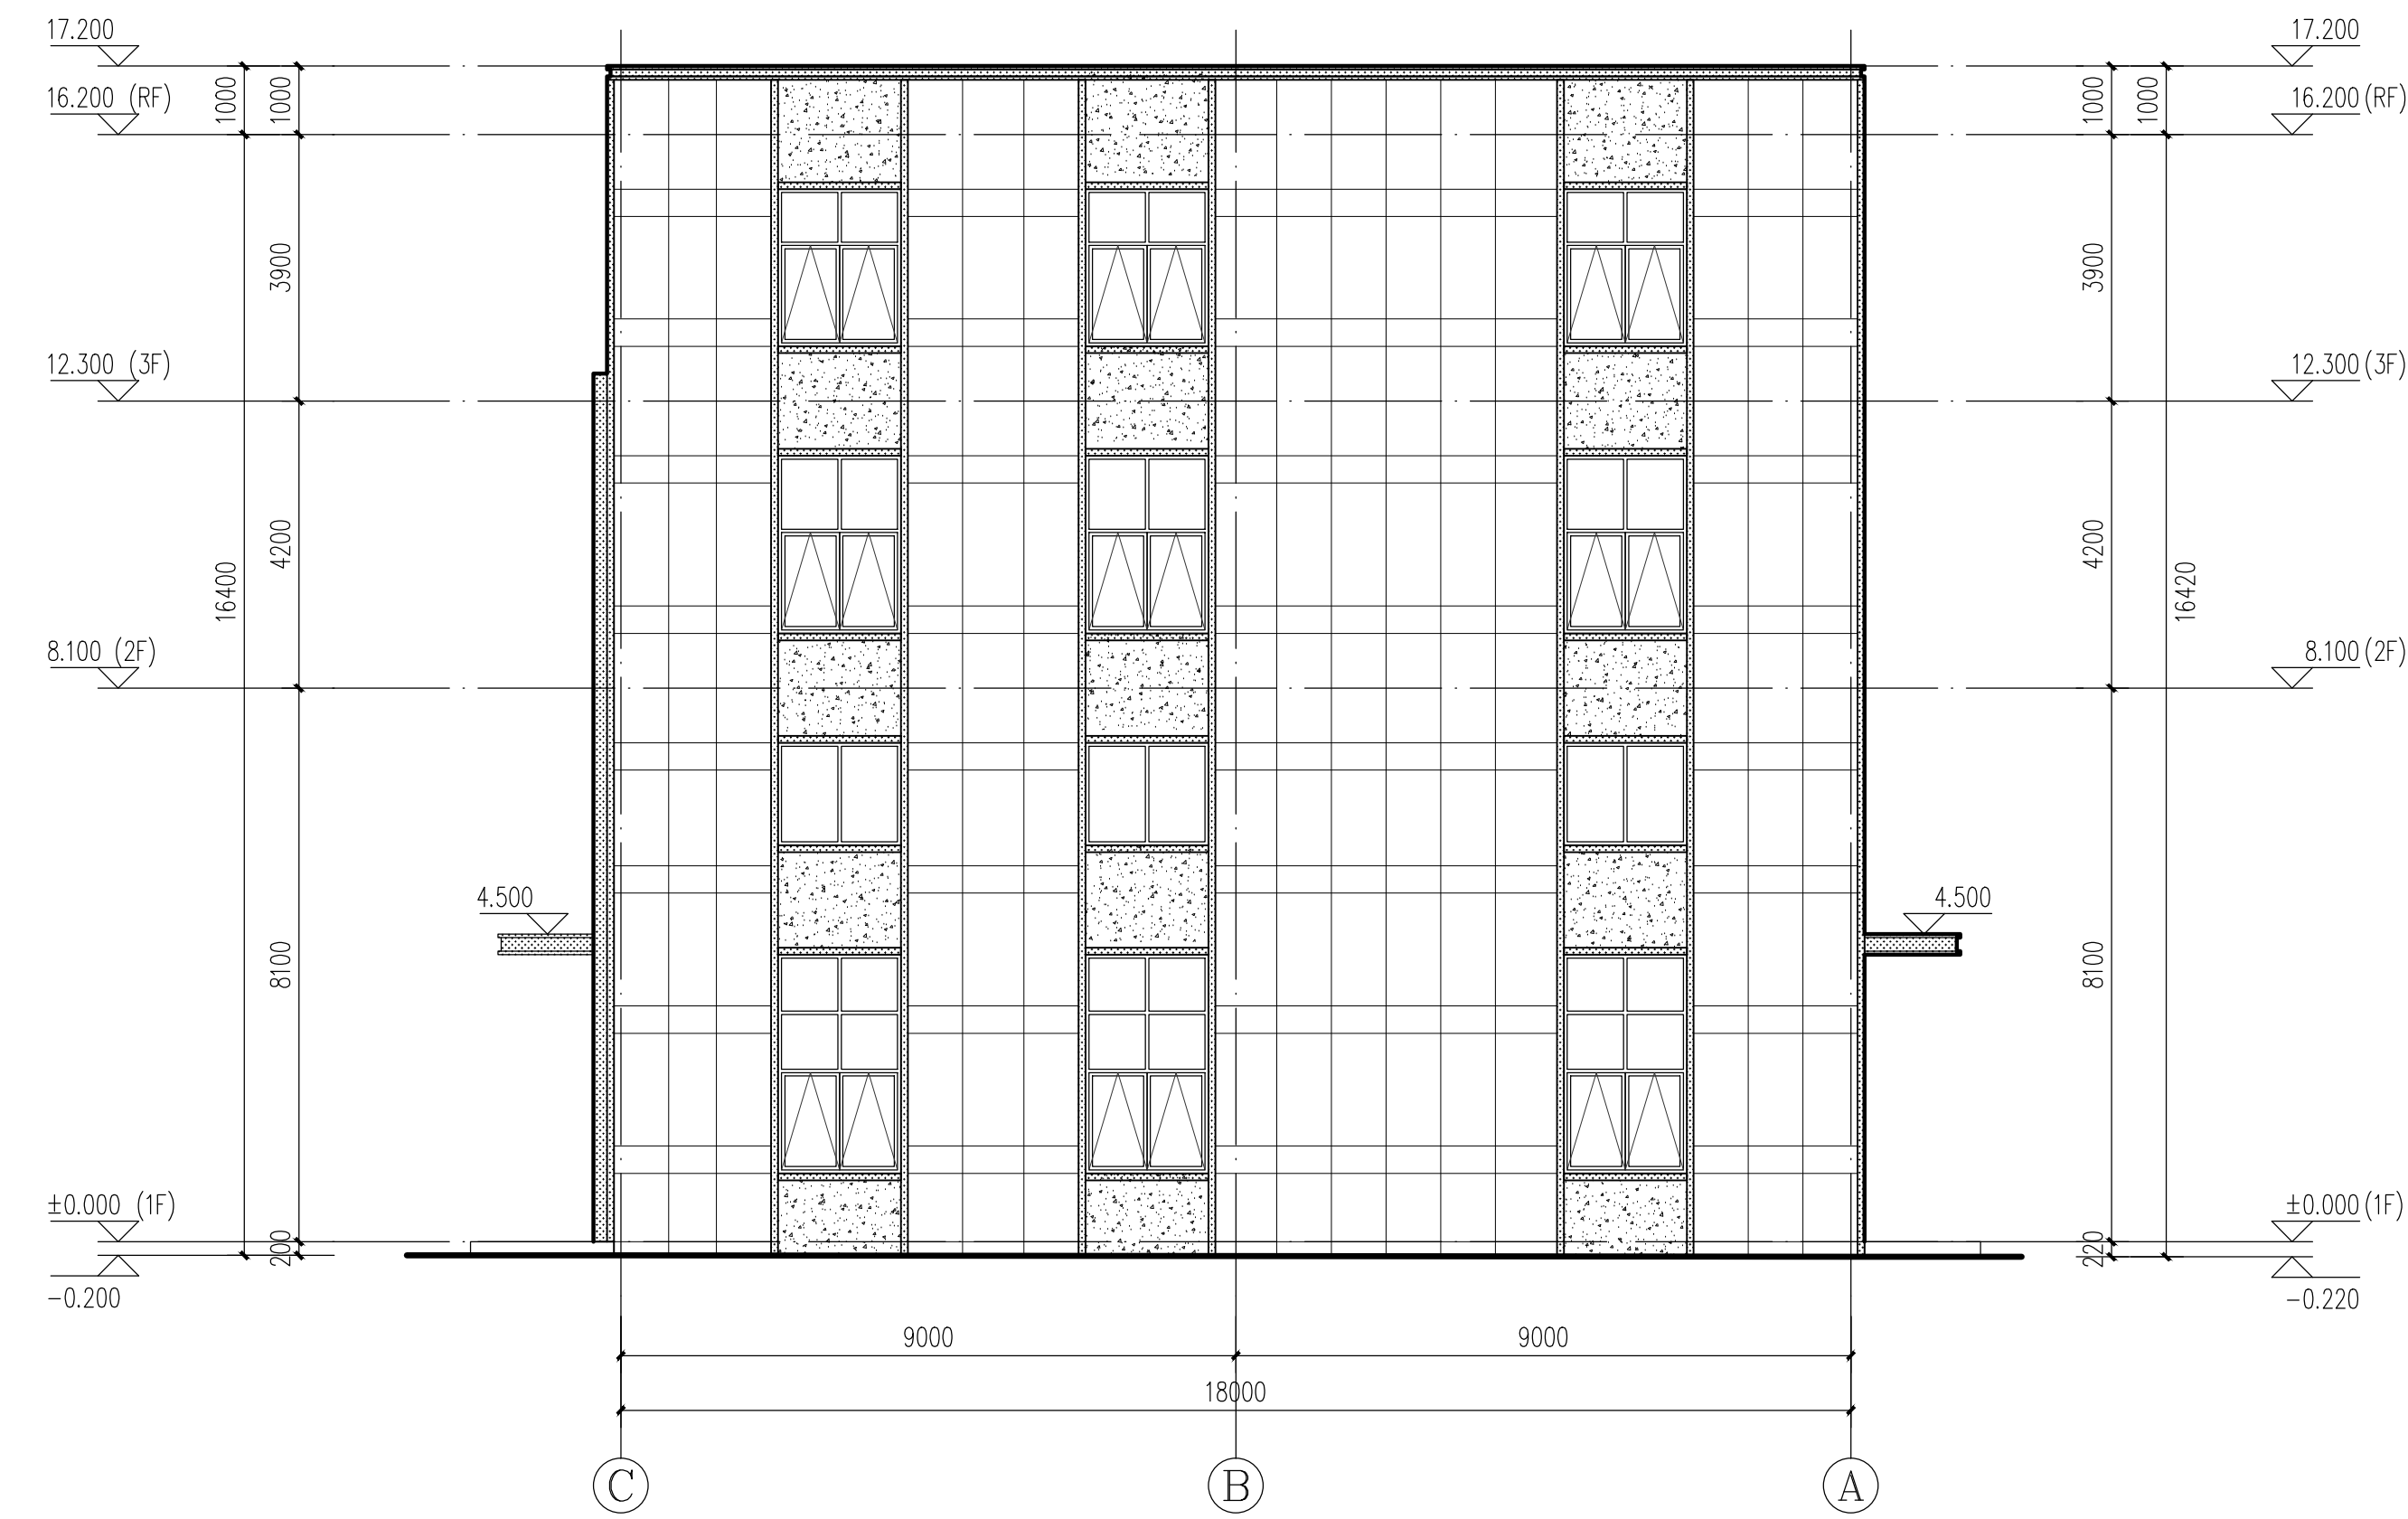


③-①立面图 1:100

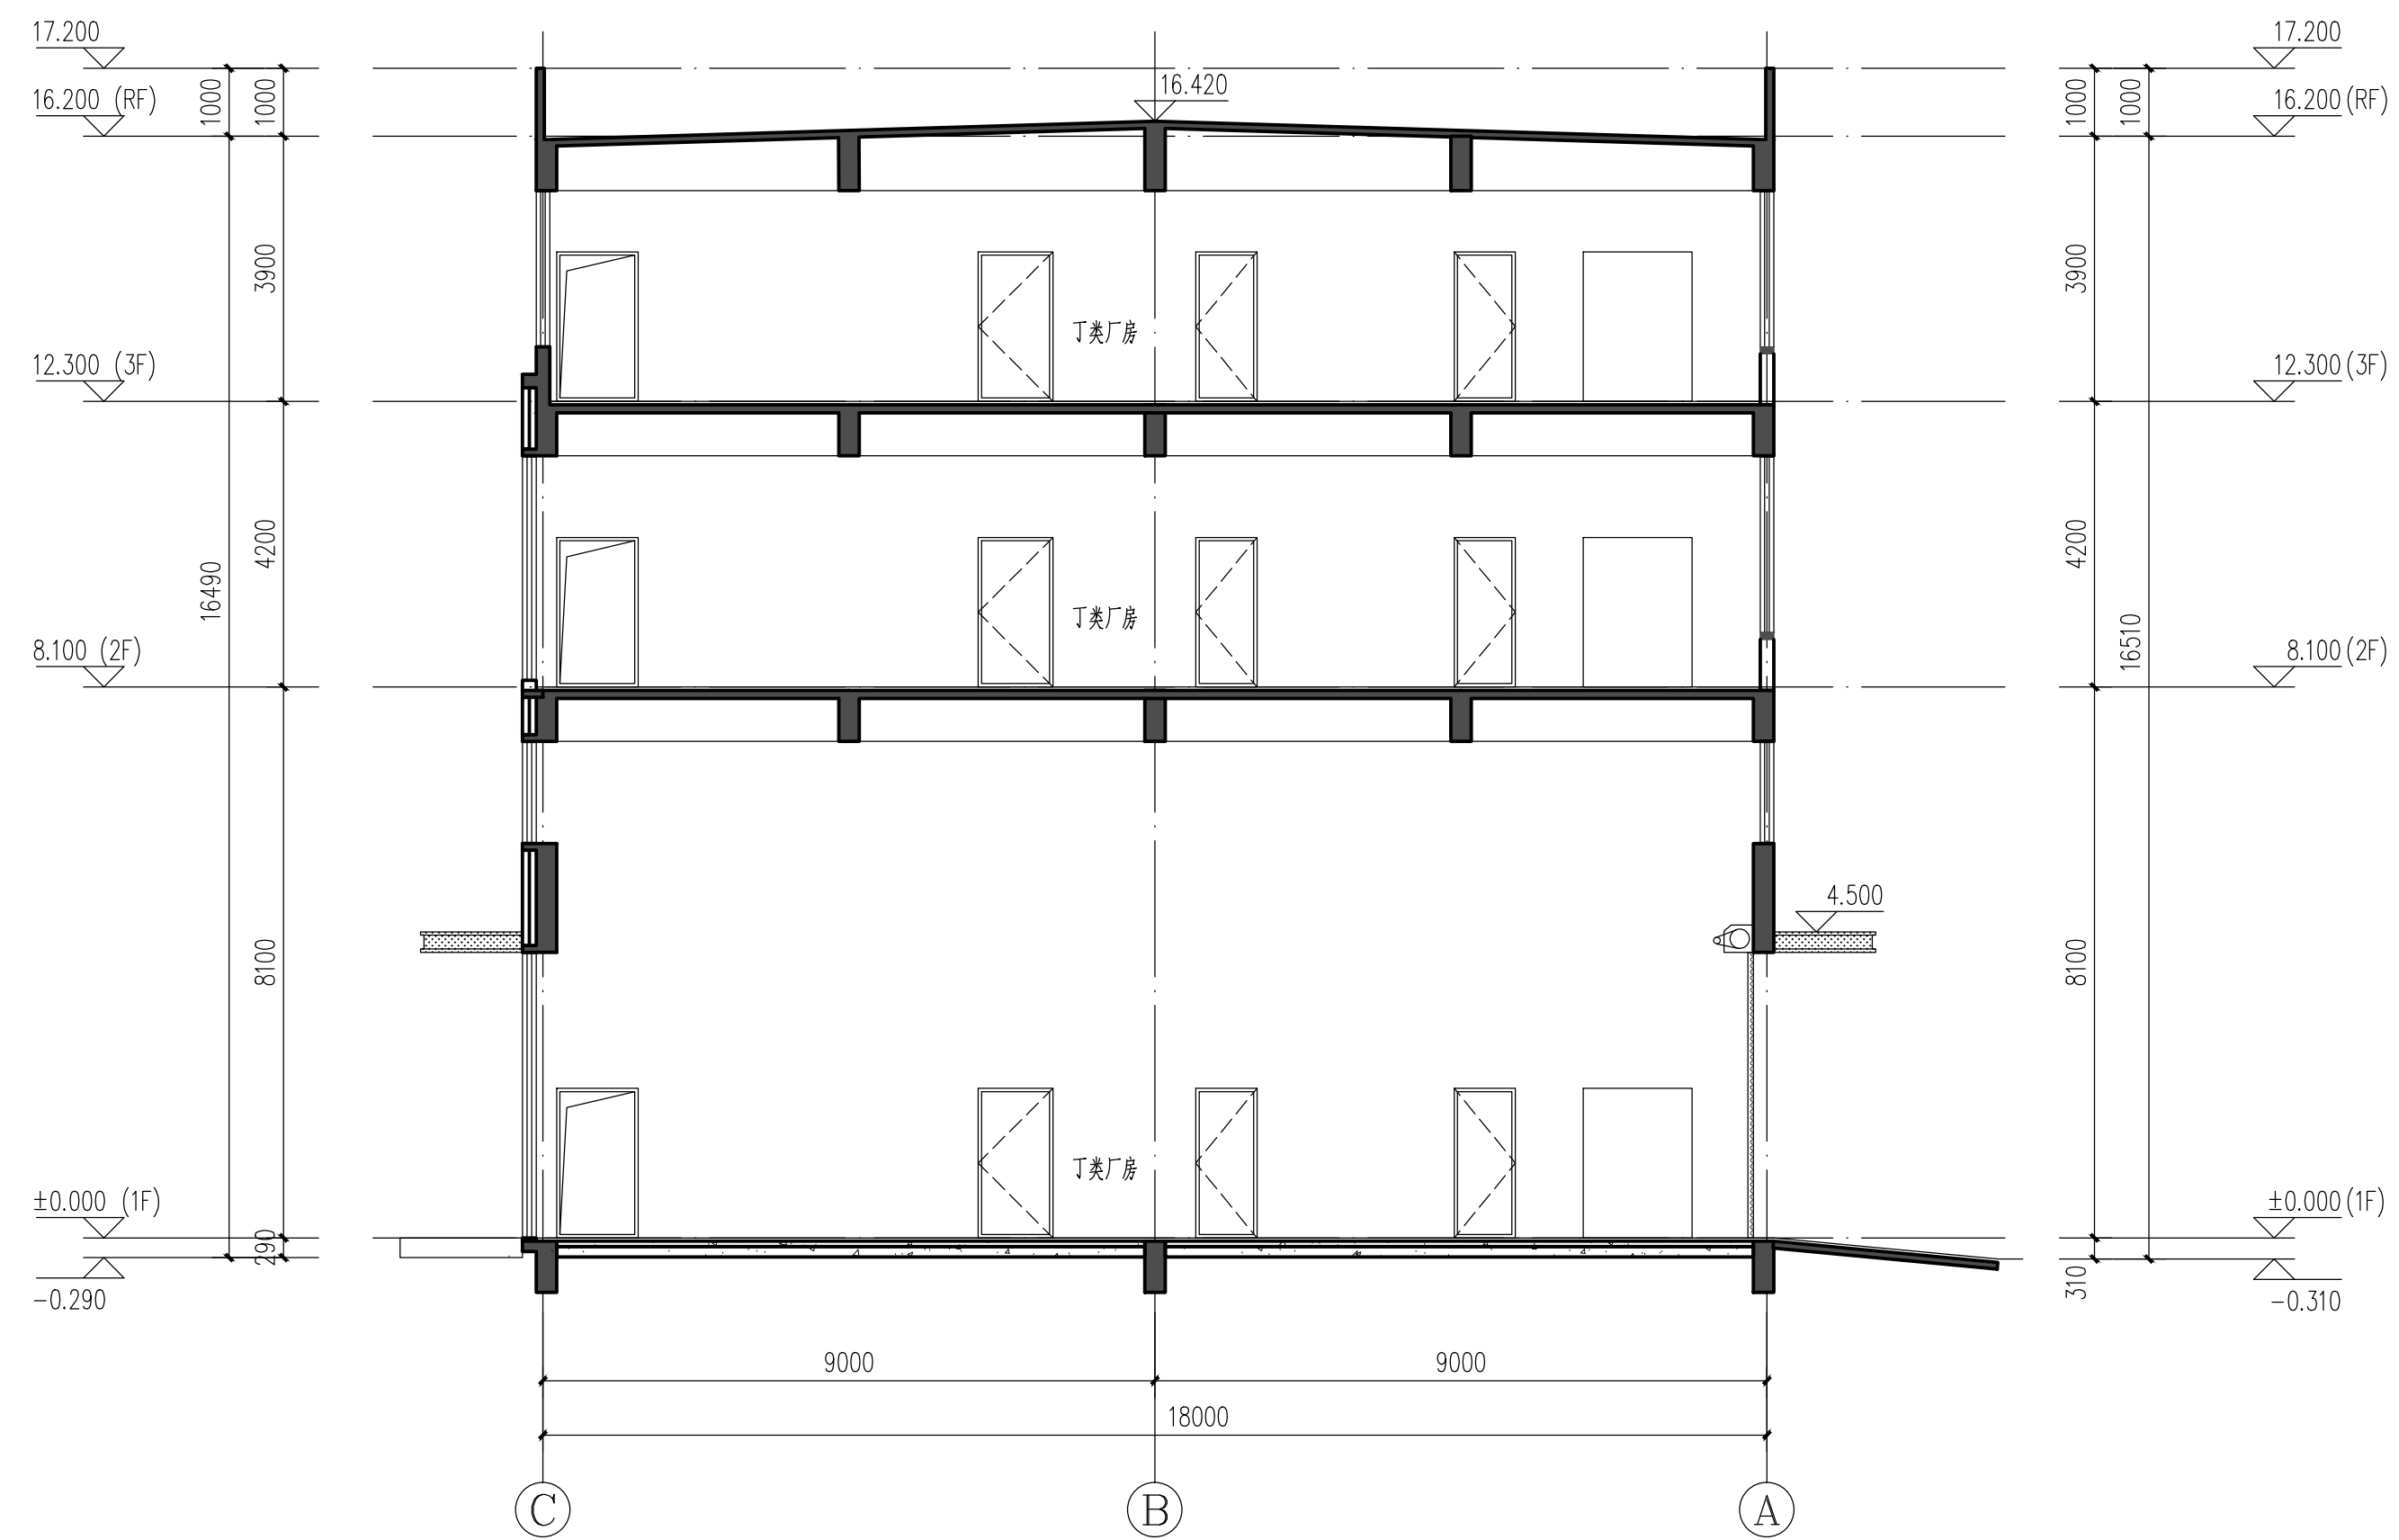

1-1剖面图 1:100

位置示意图

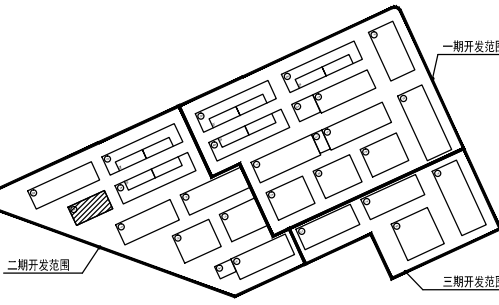

SUNRISE

徐辉设计股份有限公司

XU HUI ARCHITECTURE DESIGN CO., LTD.

建筑工程: 甲级 证书编号: A141014042
城乡规划: 乙级 证书编号: (豫) 城规规152010

中国 郑州市郑东新区和顺街6号A座
电话: 0371-65566666 65336767
邮箱: sunrise323@126.com
网址: www.sunrise323.com

业主: 洛阳锦石智美产业园管理有限公司

项目名称: 中南高科·人工智能智美产业园项目

子项名称: 6#楼

设计阶段: 报建图

设计号: 2023-042

合同号: GK-Q291-LY-10018025-SJ-2023-11-1

归档号: 23042-06

当前版本: 第 1 版 第 次修改

方案/日期	暖通/日期
建筑/日期	给排水/日期
结构/日期	电气/日期

批准	徐辉
审核	徐彬
项目负责人	李冬敬
专业负责人	王广森
校对	孙李刚
设计制图	白森

项目负责: 李冬敬

专业负责: 王广森

校对: 孙李刚

设计制图: 白森

出图专用章

执业专用章

注册章

图纸名称: A-C轴立面图 C-A轴立面图 1-1剖面图

设计专业: 建筑 图号: 07

比例: 1:100 出图日期: 2023.10

版权所有 盗版必究 All rights reserved, valid only after sealed.