

SUNRISE
徐辉设计股份有限公司
XU HUI ARCHITECTURE DESIGN CO., LTD.

建筑工程: 甲级 证书编号: A141014042
城乡规划: 乙级 证书编号: (豫) 城规编15010

中国 郑州市郑东新区和顺街6号A座
电话: 0371-6556666 65326767
邮箱: sunrise323@126.com
网址: www.sunrise323.com

业 主
CLIENT 洛阳锦石智荟产业园管理有限公司

项目名称
ITEM NAME 中南高科·人工智能智荟产业园项目

子项目名称
PROJECT NAME 7#楼

设计阶段
PHASE 报建图

设计号
DESIGN NO. 2023-042

合同号
CONTRACT NO. GK-0291-LY-10018025-SJ-2023-11-1

归档号
FILE NO. 23042-07

当前版本
VERSION No. 第 1 版 第 次修改

方案/日期 Project Date	暖通/日期 Heating/Date
建筑/日期 Architecture/Date	给排水/日期 Plumbing/Date
结构/日期 Structure/Date	电气/日期 Electricity/Date

批 准
APPROVED BY 徐辉

审 核
CHECKED BY 徐彬

项目负责人
PROJECT MANAGER 李冬敏

专业负责人
MAJOR INCHARGED 王广森

收 对
CHECKED BY 王广森

设计制图
DRAWING BY 常沙

出图专用章
PROJECT SEAL

执业专用章
REGISTERED SEAL

图纸名称
DRAWING TITLE 一层平面图


设计专业
DISCIPLINE 建筑

比 例
SCALE 1:100

图 号
DRAWING NO. 01

出图日期
DATE 2023.10

版权所有 盗图必究 All rights reserved. Valid only after sealed.

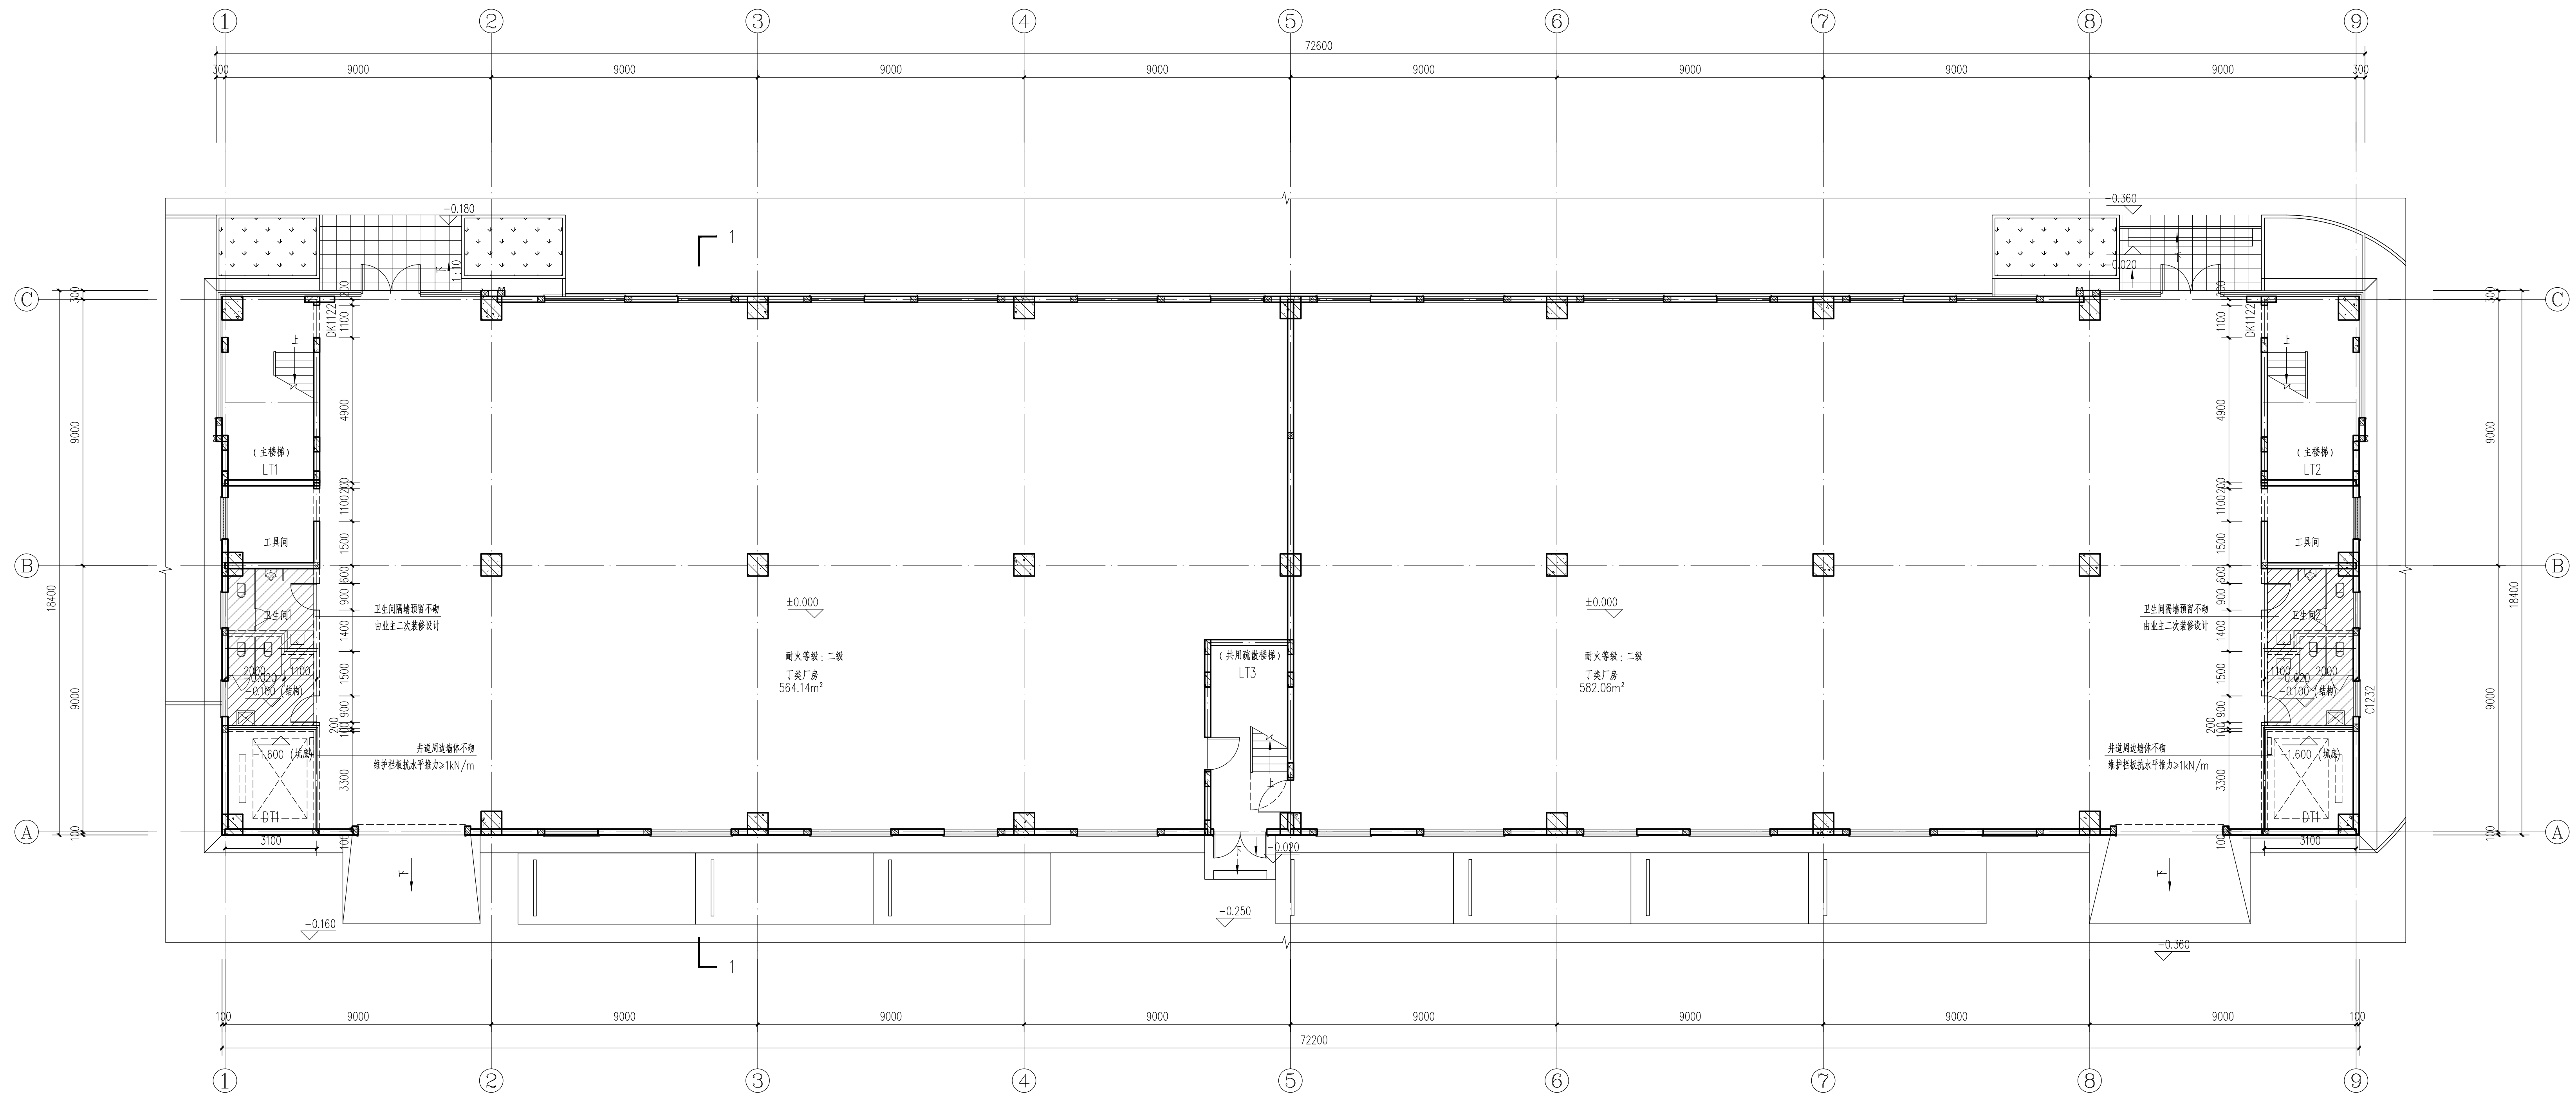

一层平面图 1:100
本层建筑面积: 1323.02m²