

SUNRISE
徐辉设计股份有限公司
XU HUI ARCHITECTURE DESIGN CO., LTD.

建筑工程: 甲级 证书编号: A141014042
城乡规划: 乙级 证书编号: (豫)城规编152010

中国 郑州市郑东新区和顺街6号A座
电话: 0371-65566666 65336767
邮箱: sunrise323@126.com
网址: www.sunrise323.com

| | |
|-----------------------|----------------------------------|
| 业主 CLIENT | 洛阳锦石智荟产业园管理有限公司 |
| 项目名称 ITEM NAME | 中南高科·人工智能智荟产业园项目 |
| 子项目名称 PROJECT NAME | 7#楼 |
| 设计阶段 PHASE | 报建图 |
| 设计号 DESIGN NO. | 2023-042 |
| 合同号 CONTRACT NO. | OK-0291-LY-10018025-SJ-2023-11-1 |
| 归档号 FILE No. | 23042-07 |
| 当前版本 VERSION No. | 第 1 版 第 次修改 |

| | |
|----------------------------|---------------------------|
| 方案/日期 Project Date | 暖通/日期 Heating Date |
| 建筑/日期 Architecture Date | 给排水/日期 Plumbing Date |
| 结构/日期 Structure Date | 电气/日期 Electricity Date |

| | | |
|--------------------------|-----|-----|
| 批准 APPROVED BY | 徐辉 | 徐辉 |
| 审核 SUPERVISED BY | 徐彤 | 徐彤 |
| 项目负责人 PROJECT MANAGER | 李冬敬 | 李冬敬 |
| 专业负责人 MAJOR INCHARGED | 王广森 | 王广森 |
| 校对 CHECKED BY | 王广森 | 王广森 |
| 设计制图 DESIGNED BY | 常沙 | 常沙 |


出图专用章
PROJECT SEAL

执业专用章
REGISTERED SEAL


图纸名称
DRAWING TITLE
9轴-1轴立面图 1-1剖面图

| | | | |
|--------------------|-------|-------------------|---------|
| 设计专业 DISCIPLINE | 建筑 | 图号 DRAWING NO. | 07 |
| 比例 SCALE | 1:100 | 出图日期 DATE | 2023.10 |

版权所有 盗图必究 All rights reserved. valid only after sealed.

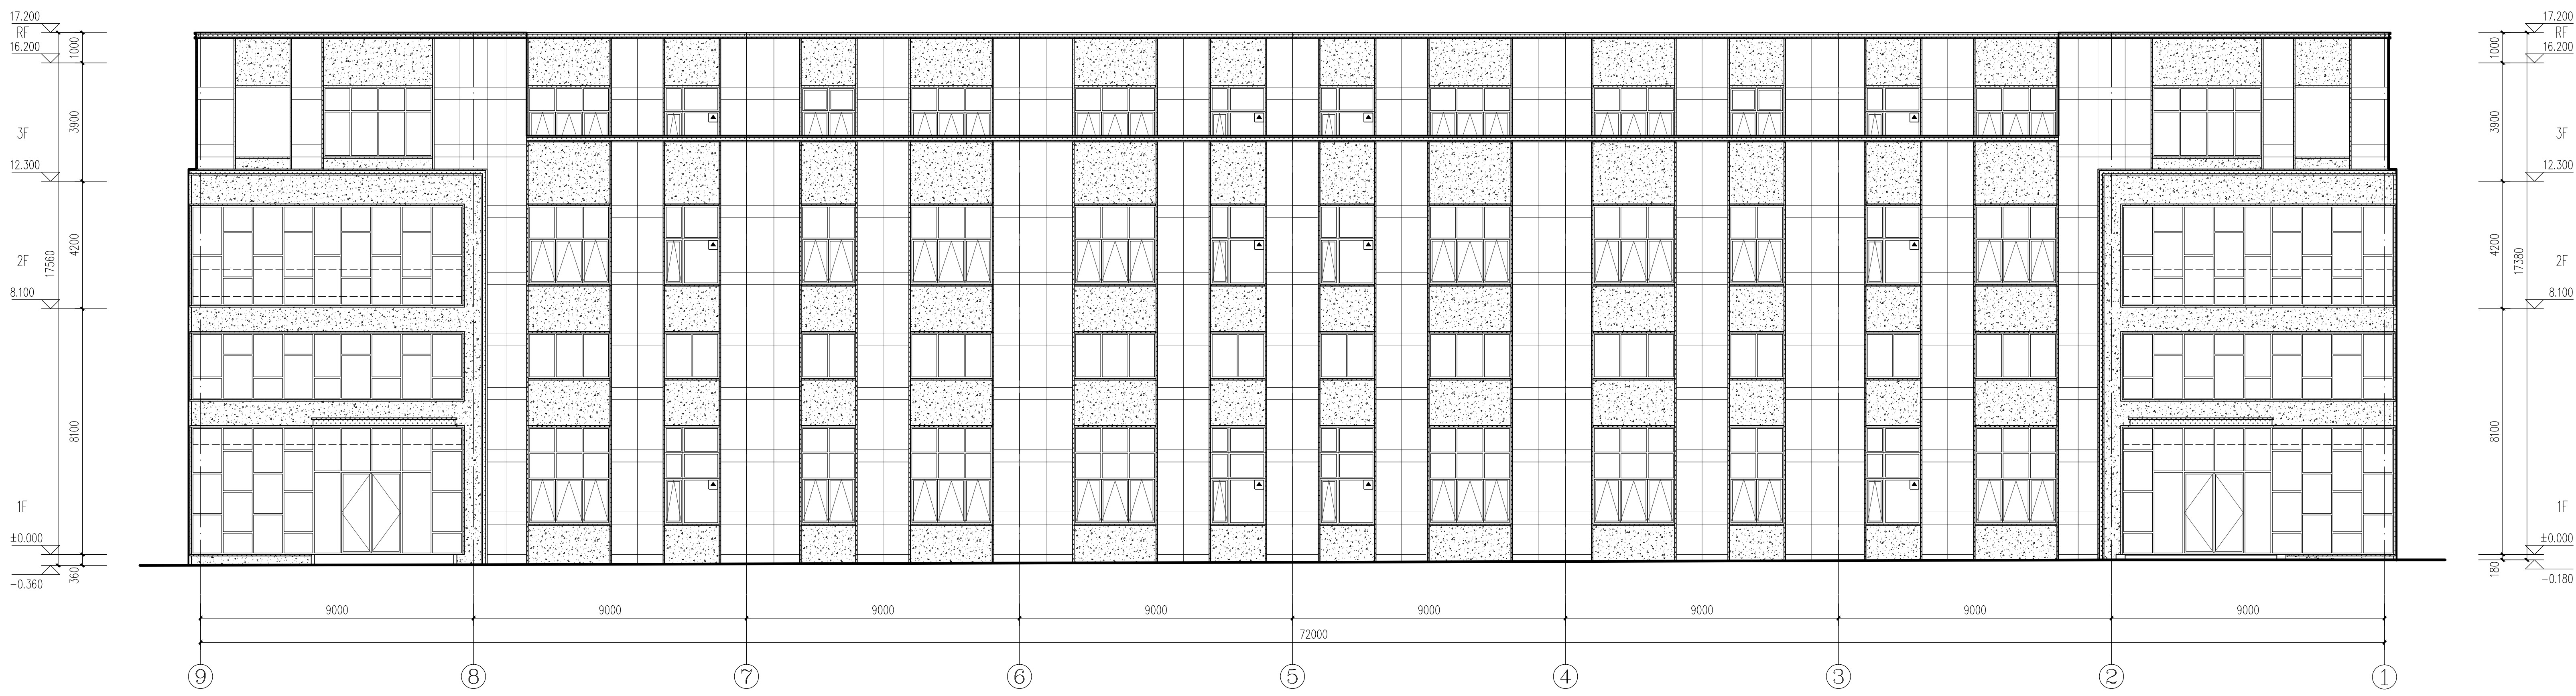

⑨轴-①轴立面图 1:100

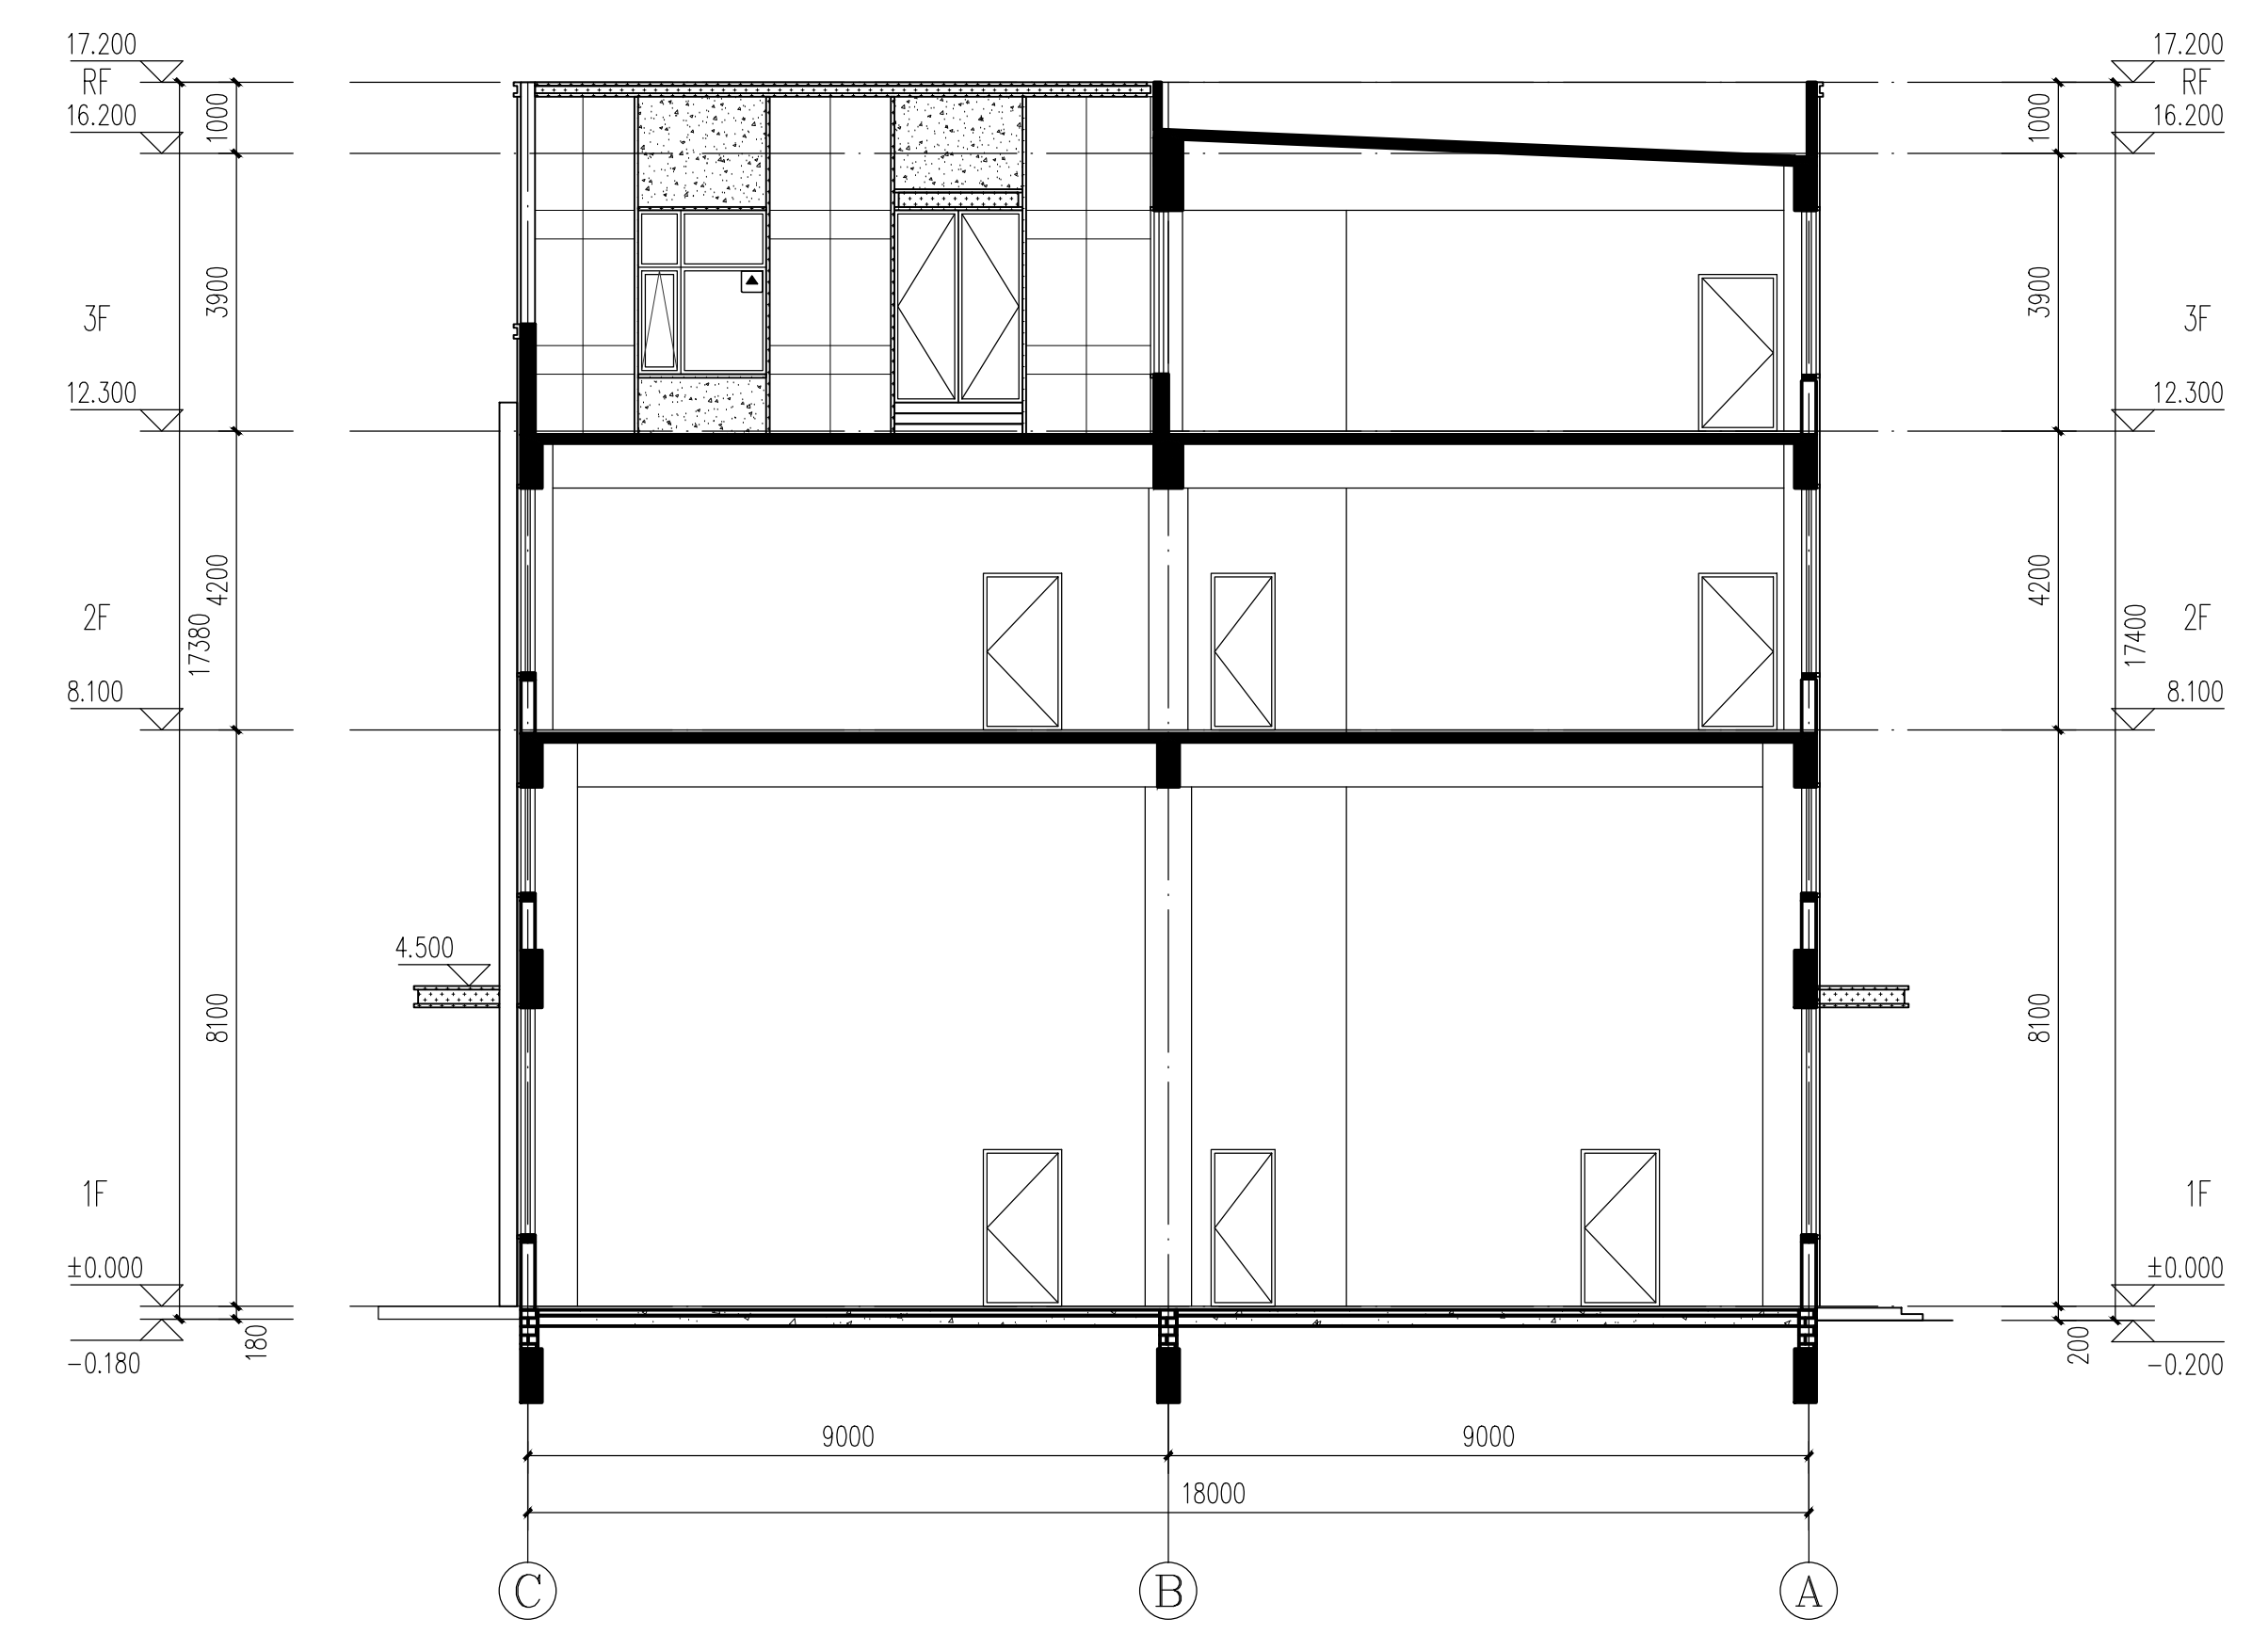

1-1剖面图 1:100