

**SUNRISE**  
徐辉设计股份有限公司  
XU HUI ARCHITECTURE DESIGN CO., LTD.

建筑工程: 甲级 证书编号: A141014042  
城乡规划: 乙级 证书编号: (豫) 城规规15010

中国 郑州市郑东新区和顺街6号A座  
电话: 0371-6556666 65326767  
邮箱: sunrise323@126.com  
网址: www.sunrise323.com

业主: 洛阳锦石智荟产业园管理有限公司

项目名称: 中南高科·人工智能智荟产业园项目

子项目名称: 8#楼

设计阶段: 报建图

设计号: 2023-042

合同号: GK-0291-LY-10018025-SJ-2023-11-1

归档号: 23042-08

当前版本: 第 1 版 第 次修改

方案/日期	暖通/日期
建筑/日期	给排水/日期
结构/日期	电气/日期

批准	徐辉
审核	徐彬
项目负责人	李冬敏
专业负责人	王广森
校对	王广森
设计制图	常沙

项目负责: 王广森

专业负责: 王广森

设计制图: 常沙


出图专用章

执业专用章

图纸名称: 一层平面图

设计专业	建筑	图号	01
比例	1:100	出版日期	2023.10

版权所有 盗图必究 All rights reserved. valid only after sealed.

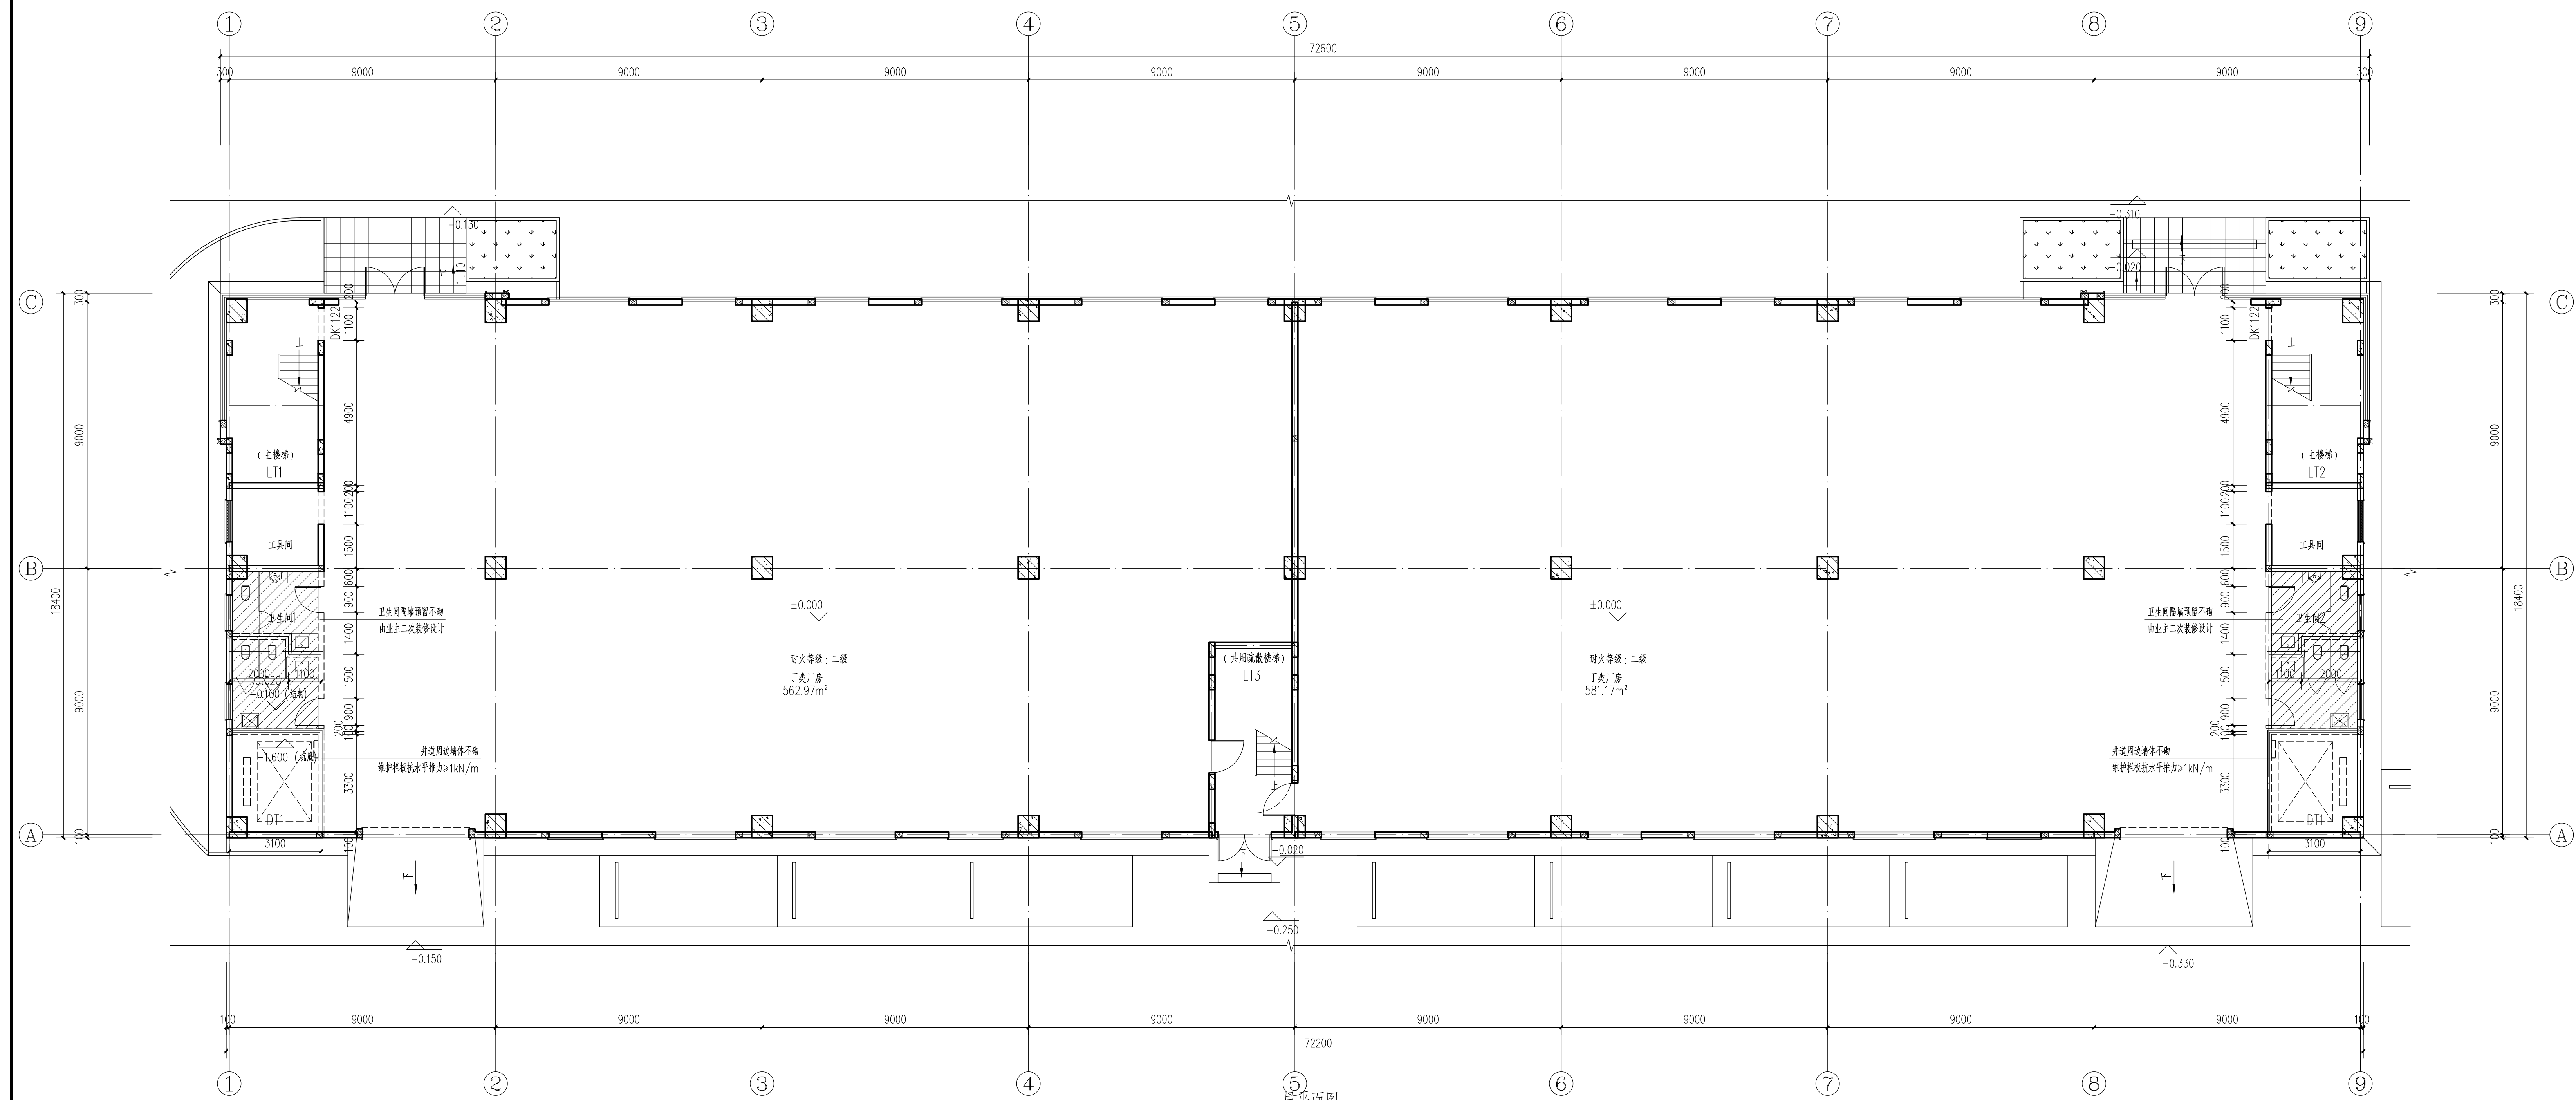

一层平面图 1:100  
本层建筑面积: 1323.02m²