




①轴-⑨轴立面图 1:100

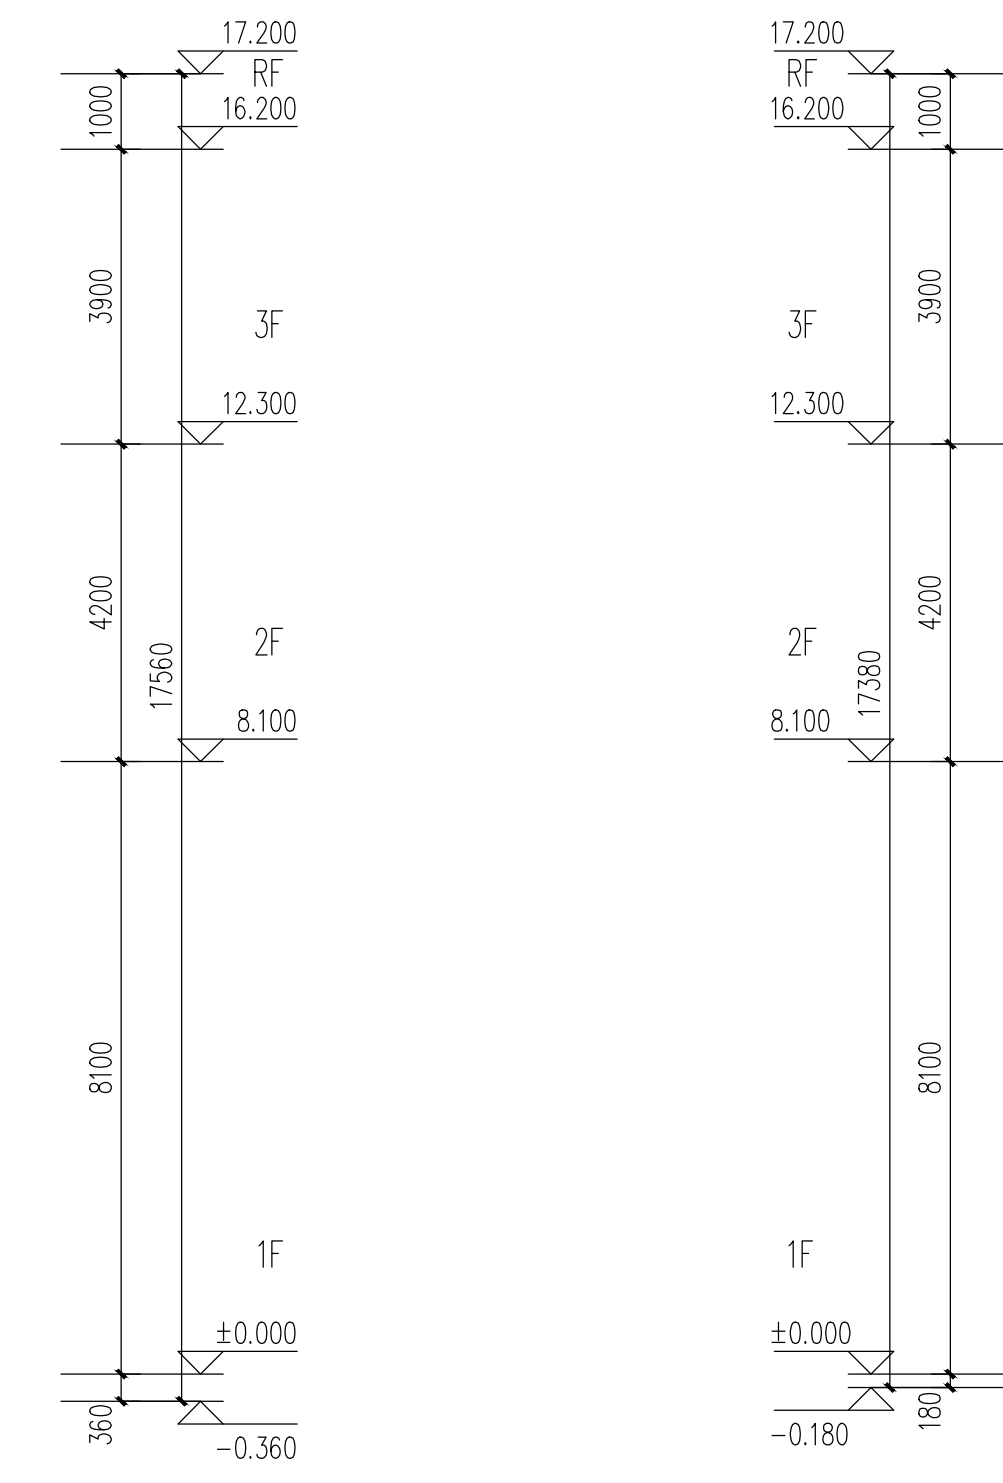

①轴-③轴立面图 1:100



③轴-①轴立面图 1:100

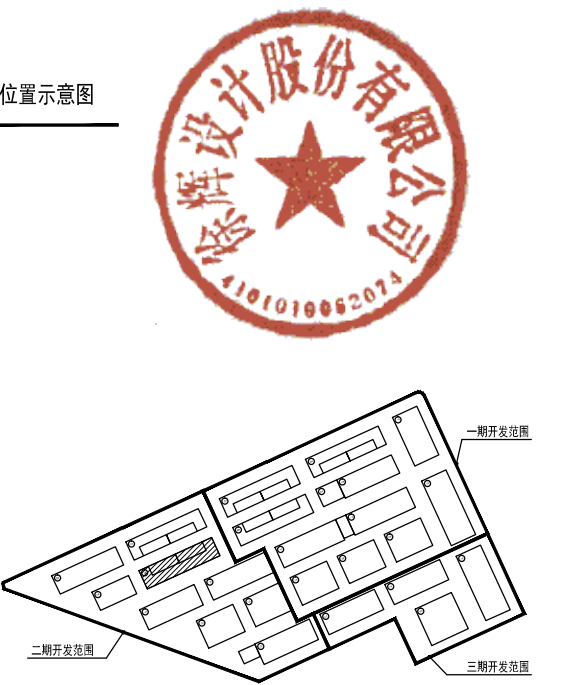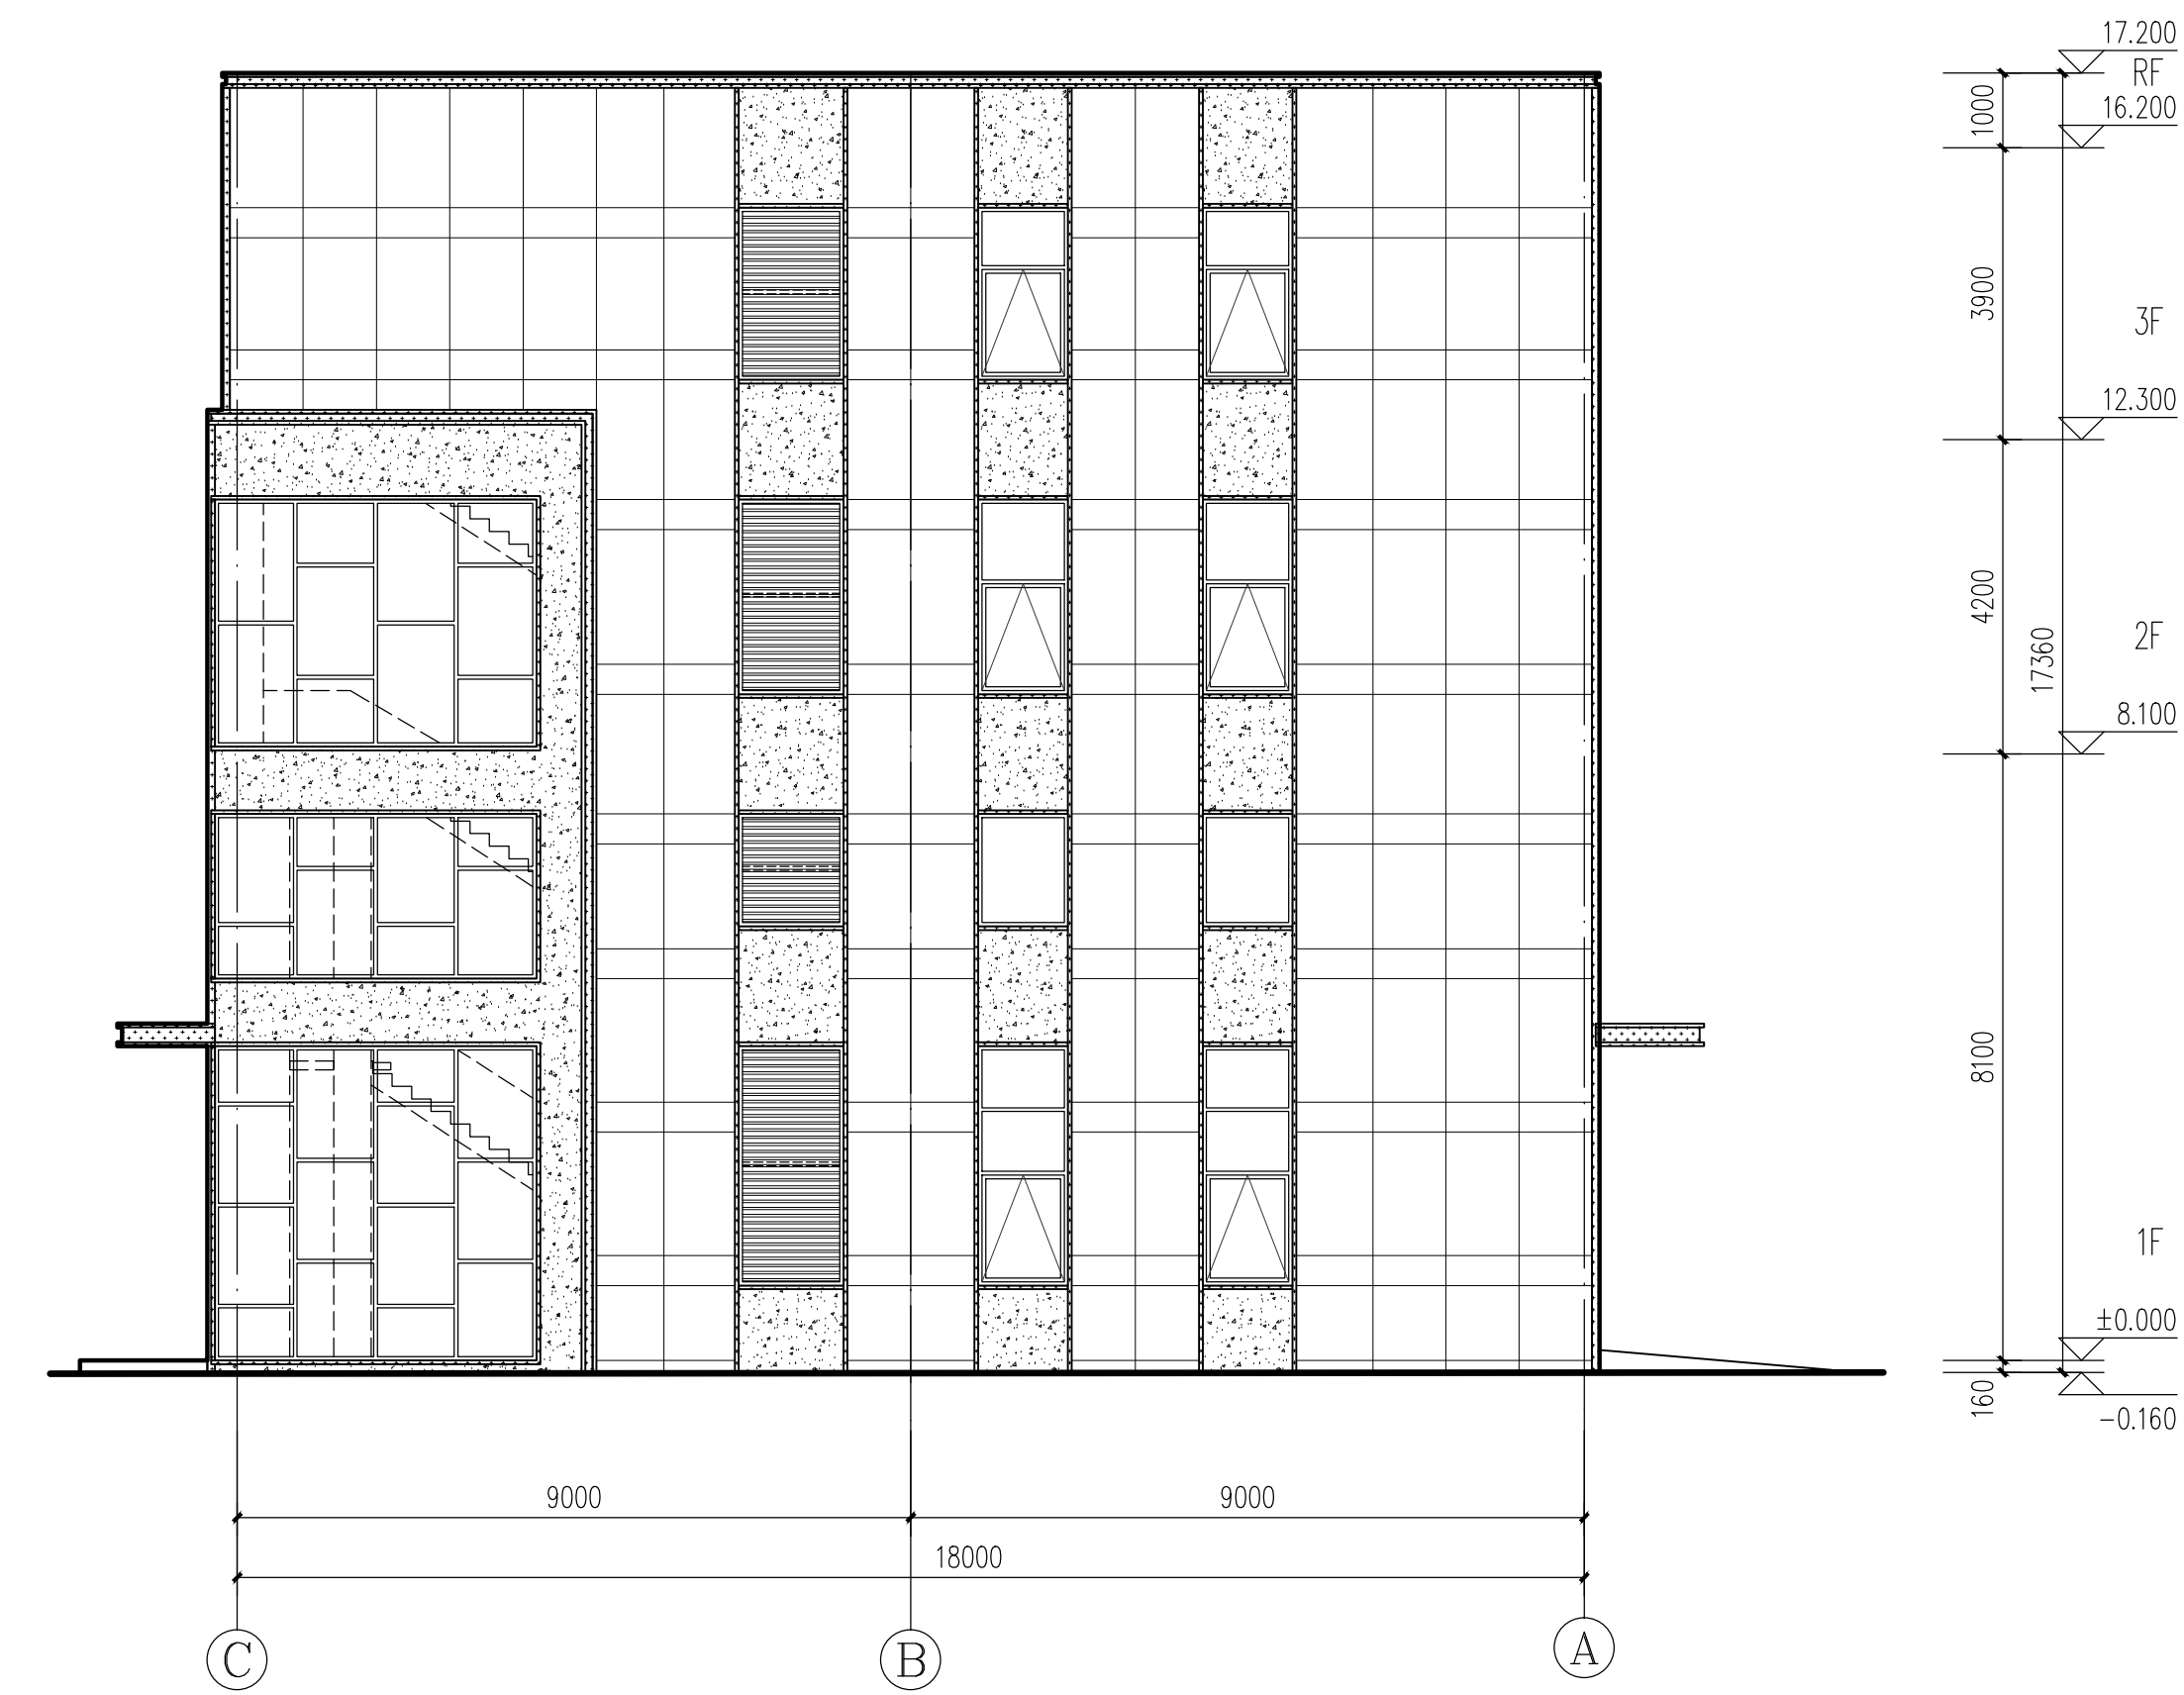

SUNRISE
徐辉设计股份有限公司
XU HUI ARCHITECTURE DESIGN CO., LTD.
建筑工程: 甲级 证书编号: A141014042
城乡规划: 乙级 证书编号: (建)城规编152010

中国 郑州市郑东新区和顺街6号A座
电话: 0371-65656666 65326767
邮箱: sunrise323@126.com
网址: www.sunrise323.com

业主: 洛阳锦石智荟产业园管理有限公司

项目名称: 中南高科·人工智能智荟产业园项目

子项目名称: 7#楼

设计阶段: 报建图

设计号: 2023-042

合同号: GK-0291-LY-10018025-SJ-2023-11-1

归档号: 23042-07

当前版本: 第 1 版 第 次修改

方案/日期: 暖通/日期

建筑/日期: 给排水/日期

结构/日期: 电气/日期

批准: 徐辉

审核: 徐彤

项目负责人: 李冬敏

专业负责人: 王广森

校对: 王广森

设计制图: 常沙

出图专用章

执业专用章

图纸名称: 1#轴-9轴立面图 A#轴-C轴立面图 C#轴-A轴立面图

设计专业: 建筑 图号: 06

比例: 1:100 出图日期: 2023.10