

**SUNRISE**  
徐辉设计股份有限公司  
XU HUI ARCHITECTURE DESIGN CO., LTD.

建筑工程: 甲级 证书编号: A141014042  
城乡规划: 乙级 证书编号: (豫) 城规编152010

中国 郑州市郑东新区和顺街6号A座  
电话: 0371-65566666 65336767  
邮箱: sunrise323@126.com  
网址: www.sunrise323.com

业主 CLIENT	洛阳锦石智荟产业园管理有限公司
项目名称 ITEM NAME	中南高科·人工智能智荟产业园项目
子项目名称 PROJECT NAME	8#楼
设计阶段 PHASE	报建图
设计号 DESIGN NO.	2023-042
合同号 CONTRACT NO.	GK-0291-LY-10018025-SJ-2023-11-1
归档号 FILE No.	23042-08
当前版本 VERSION No.	第 1 版 第 次修改

方案/日期 Project Date	暖通/日期 Heating Date
建筑/日期 Architecture Date	给排水/日期 Plumbing Date
结构/日期 Structure Date	电气/日期 Electricity Date


批准 APPROVED BY	徐辉	徐辉
审核 SUPERVISED BY	徐彤	徐彤
项目负责人 PROJECT MANAGER	李冬敬	李冬敬
专业负责人 MAJOR INCHARGED	王广森	王广森
校对 CHECKED BY	王广森	王广森
设计制图 DESIGNED BY	常沙	常沙

出图专用章  
PROJECT SEAL


执业专用章  
REGISTERED SEAL

图纸名称 DRAWING TITLE	9轴-1轴立面图 1-1剖面图	
设计专业 DISCIPLINE	建筑	图号 DRAWING NO. 07
比例 SCALE	1:100	出版日期 DATE 2023.10

版权所有 盗图必究 All rights reserved. valid only after sealed.

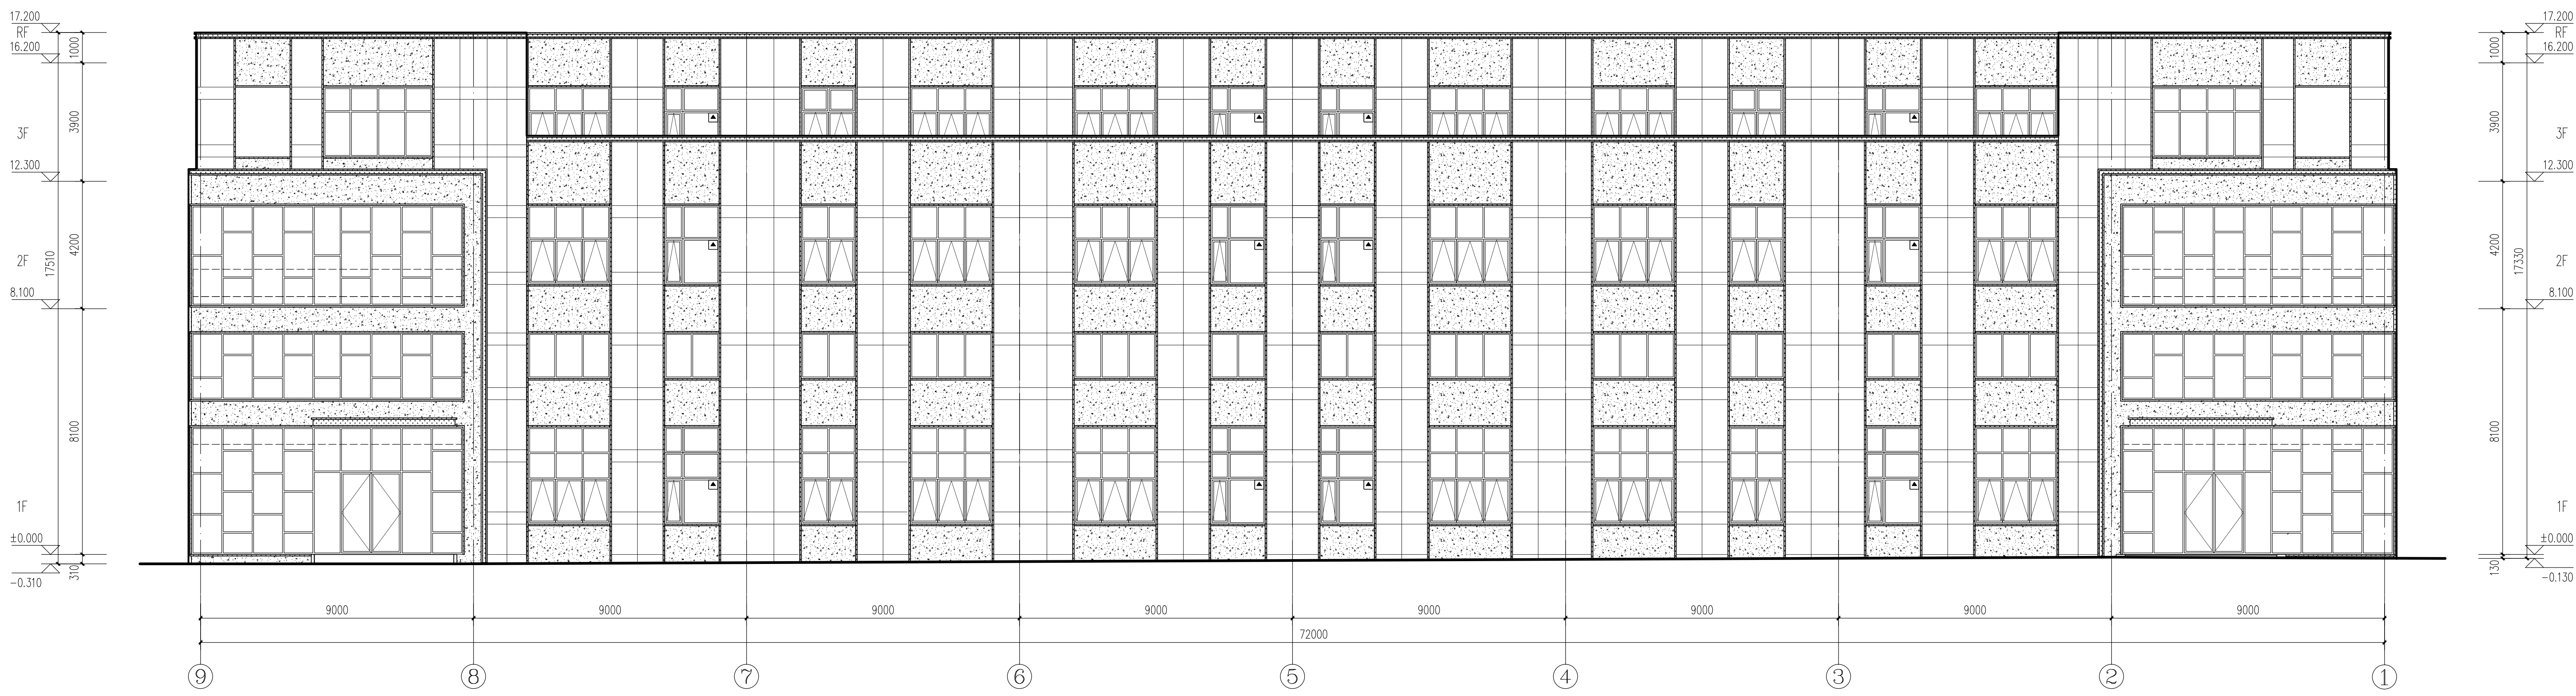

⑨轴-①轴立面图 1:100

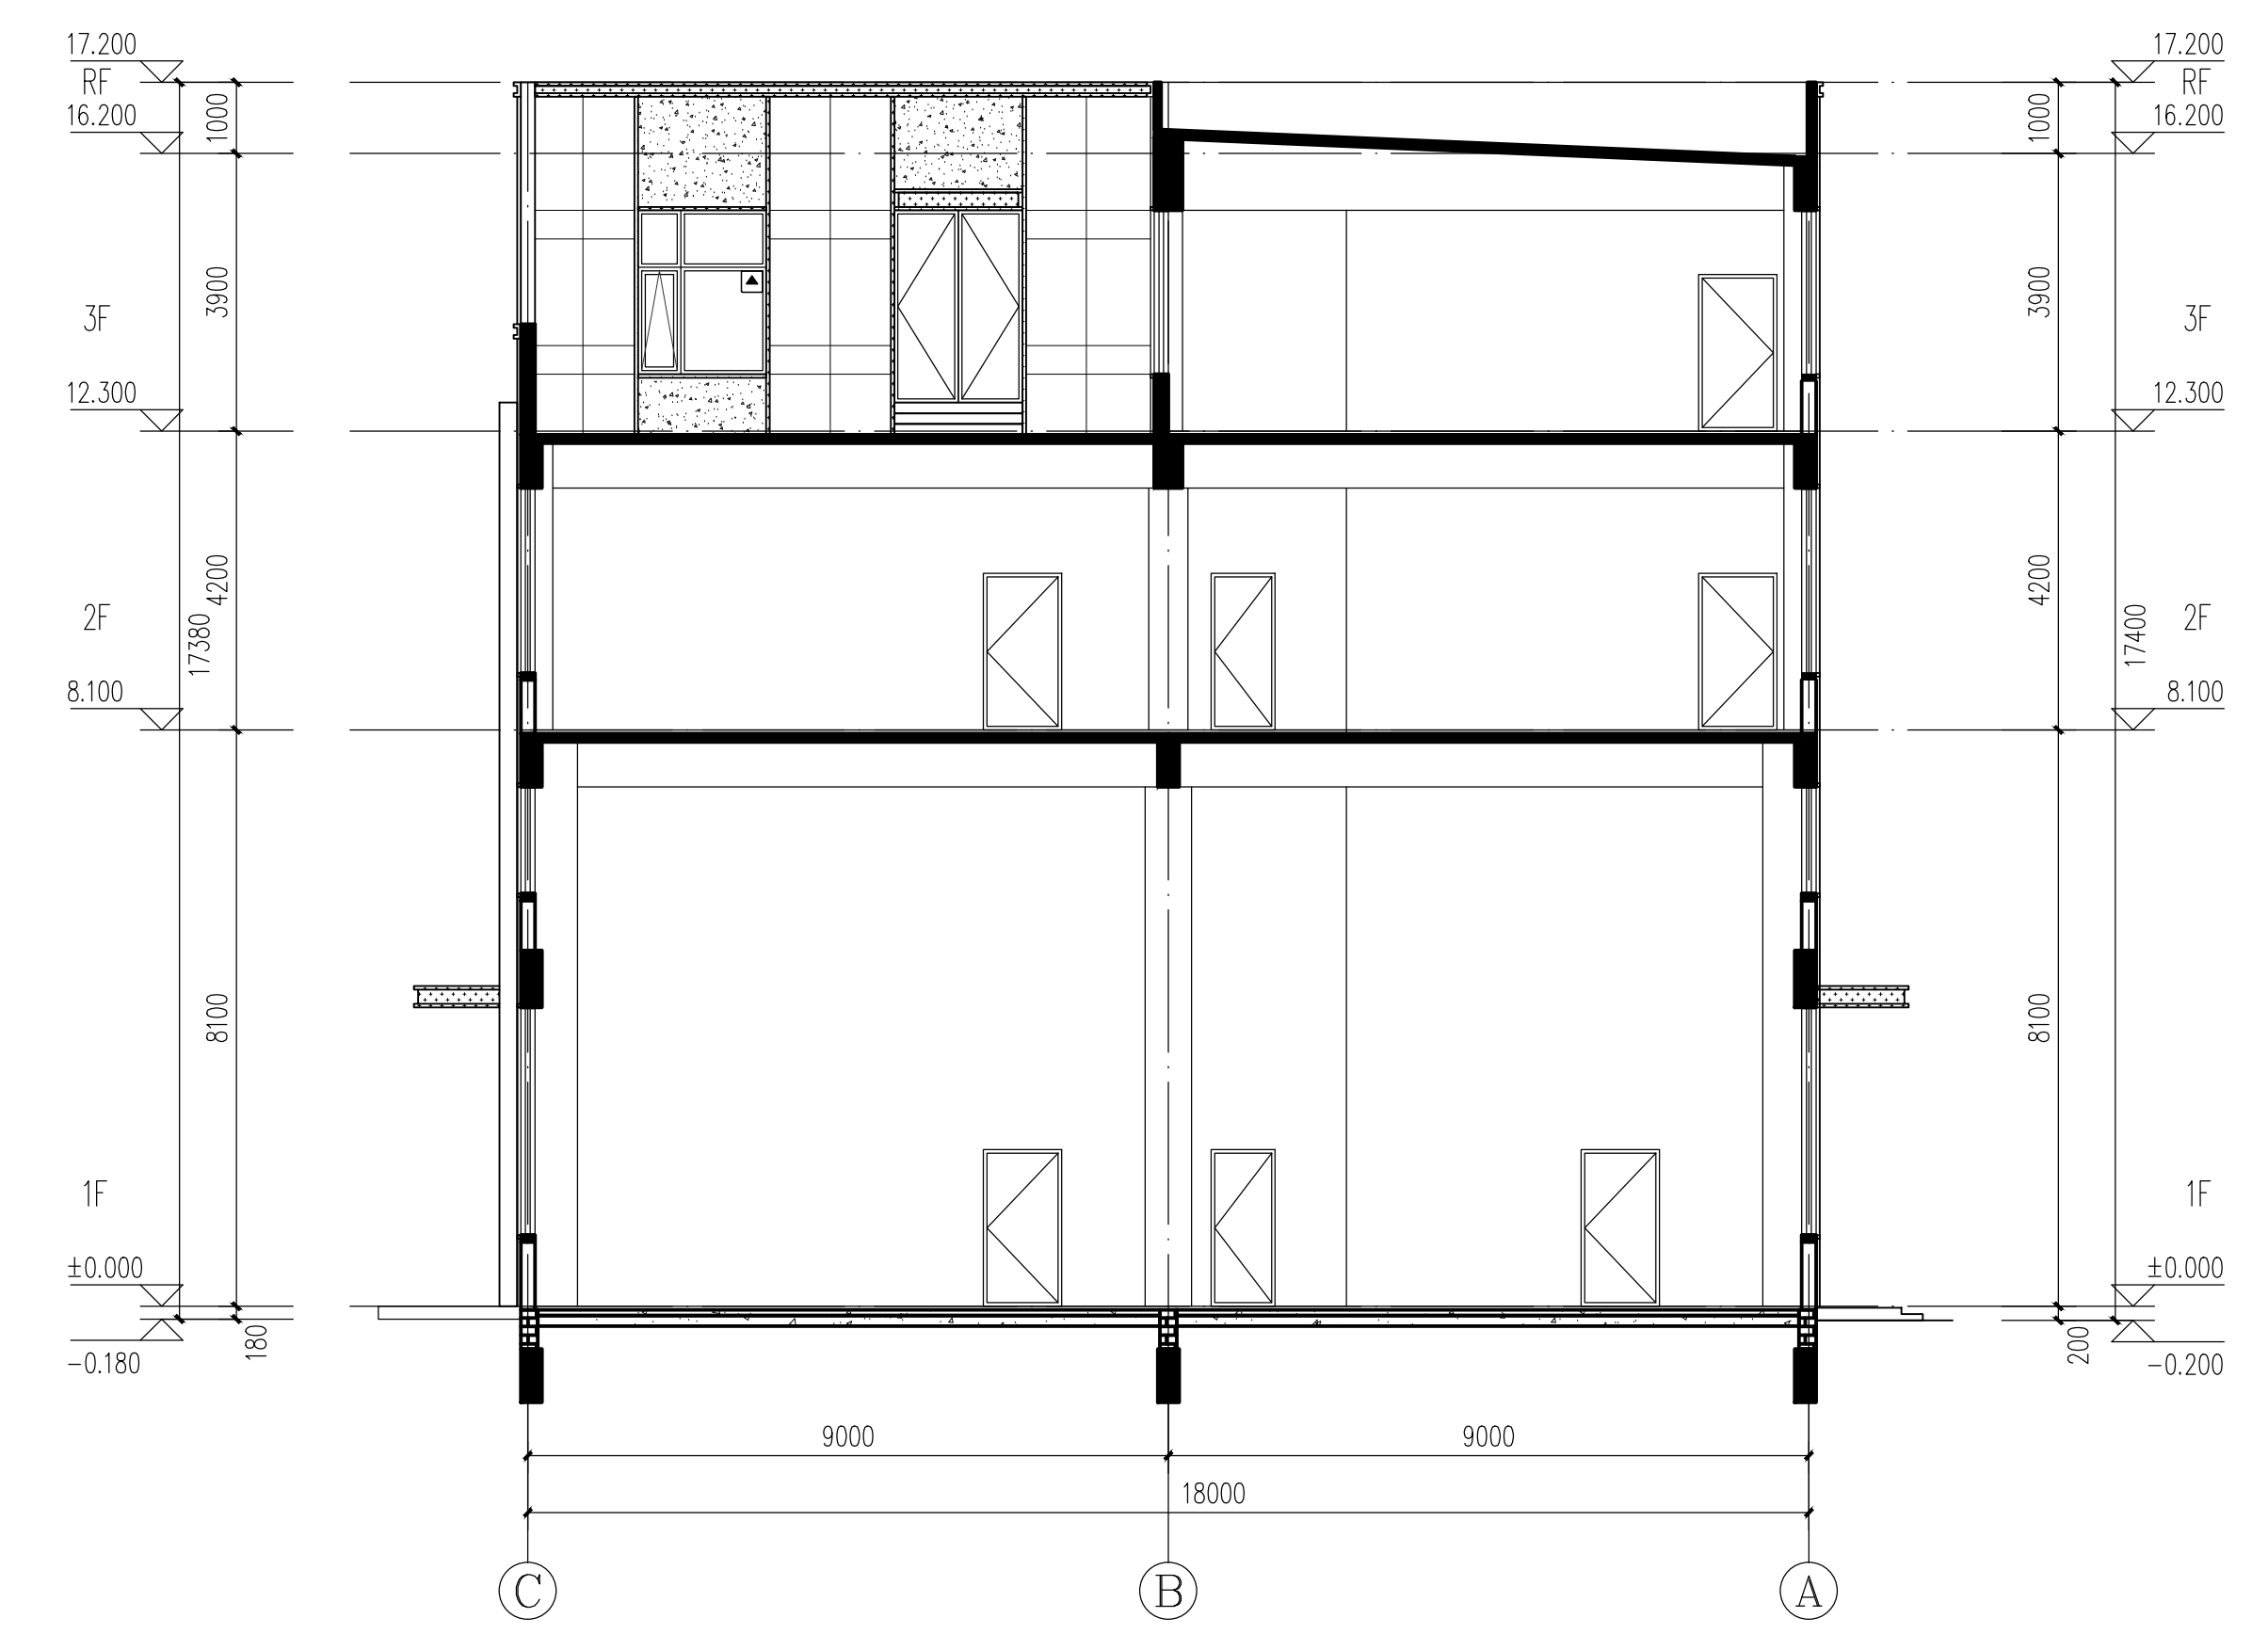

1-1剖面图 1:100