

**SUNRISE**  
徐辉设计股份有限公司  
XU HUI ARCHITECTURE DESIGN CO., LTD.

建筑工程: 甲级 证书编号: A141014042  
城乡规划: 乙级 证书编号: (豫)城规编152010

中国 郑州市郑东新区和顺街6号A座  
电话: 0371-6556666 65326767  
邮箱: sunrise323@126.com  
网址: www.sunrise323.com

业 主 CLIENT	洛阳锦石智荟产业园管理有限公司
项目名称 ITEM NAME	中南高科·人工智能智荟产业园项目
子项目名称 PROJECT NAME	14#楼
设计阶段 PHASE	报建图
设计号 DESIGN NO.	2023-042
合同号 CONTRACT NO.	GK-0291-LY-10018025-SJ-2023-11-1
归档号 FILE NO.	23042-14
当前版本 VERSION No.	第 1 版 第 次修改

方案/日期 Project Date	暖通/日期 Heating Date
建筑/日期 Architecture Date	给排水/日期 Plumbing Date
结构/日期 Structure Date	电气/日期 Electricity Date

批 准 APPROVED BY	徐辉	徐辉
审 核 SUPERVISOR	徐彤	徐彤
项目负责人 PROJECT MANAGER	李冬敏	李冬敏
专业负责人 MAJOR INCHARGED	王广森	王广森
校 对 CHECKED BY	孔琴	孔琴
设计制图 DESIGNED BY	刘阳	刘阳

出图专用章  
PROJECT SEAL

执业专用章  
REGISTERED SEAL


图纸名称  
DRAWING TITLE

A-C轴立面图 C-A轴立面图 1-1轴剖面图


设计专业 DISCIPLINE	建筑	图 号 DRAWING NO.	07
比 例 SCALE	1:100	出图日期 DATE	2023.10



A轴-C轴立面图 1:100

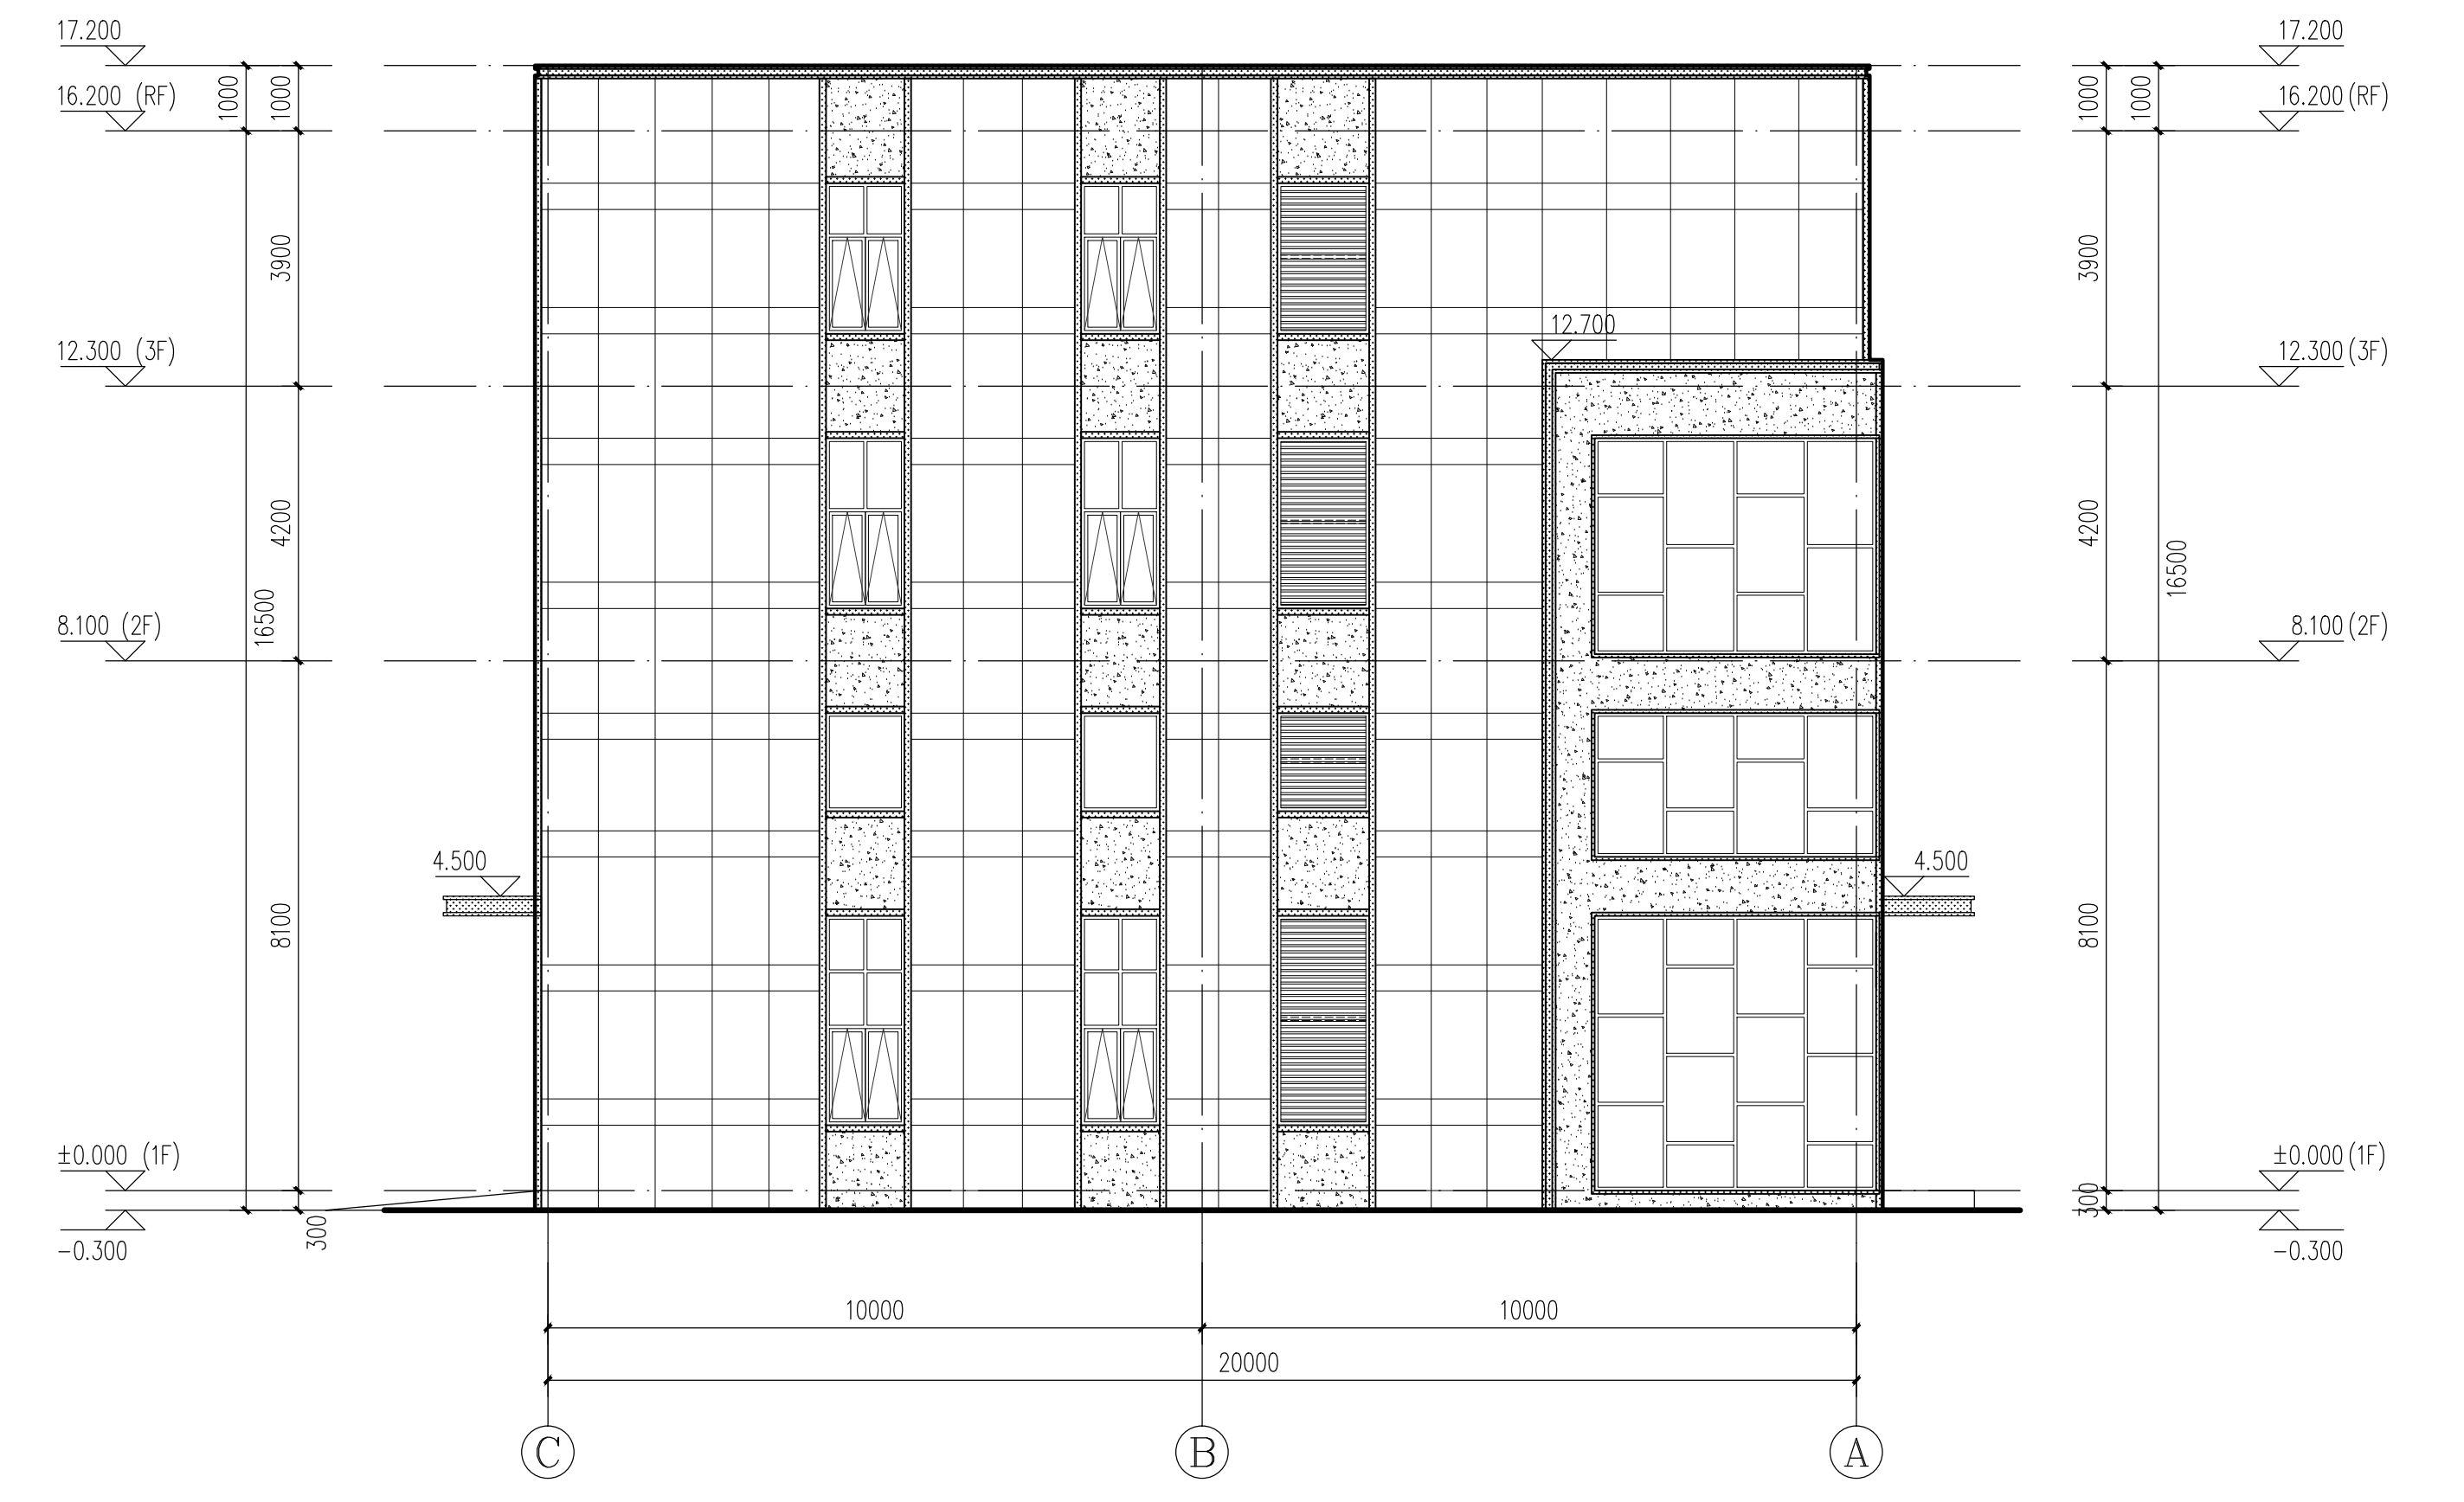

C轴-A轴立面图 1:100

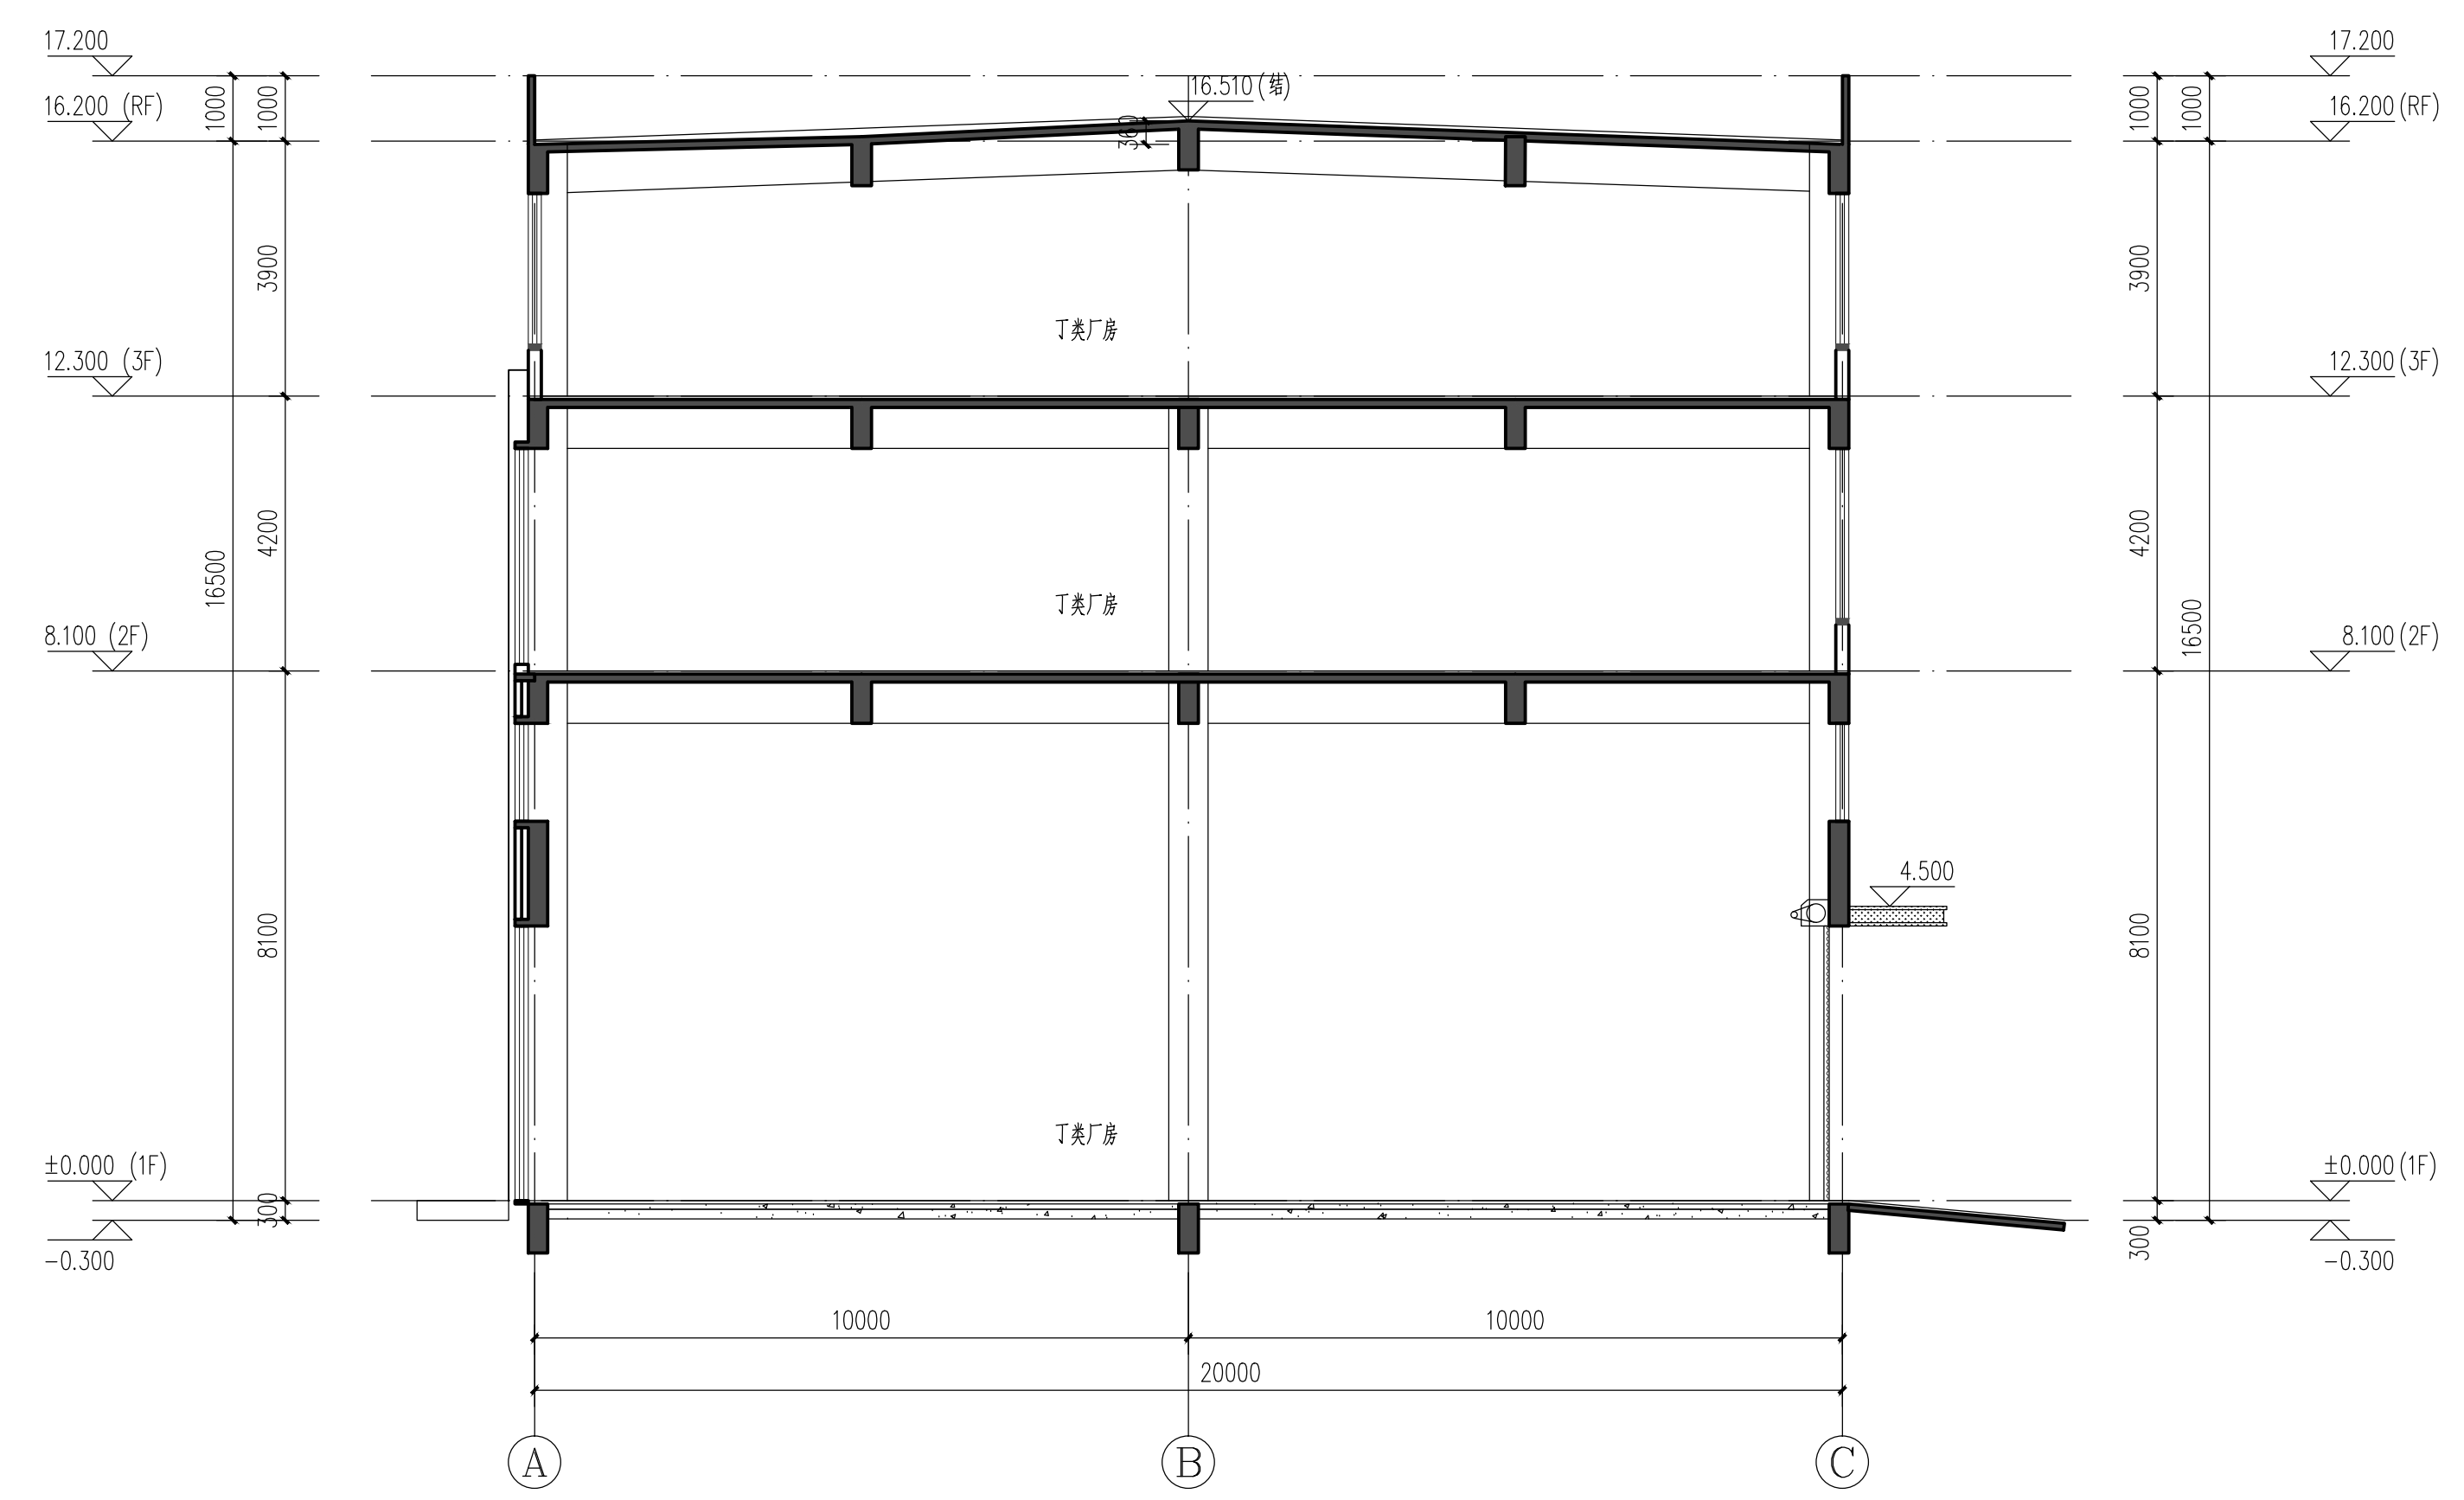

1-1剖面图 1:100