



①-⑤轴立面图 1:100

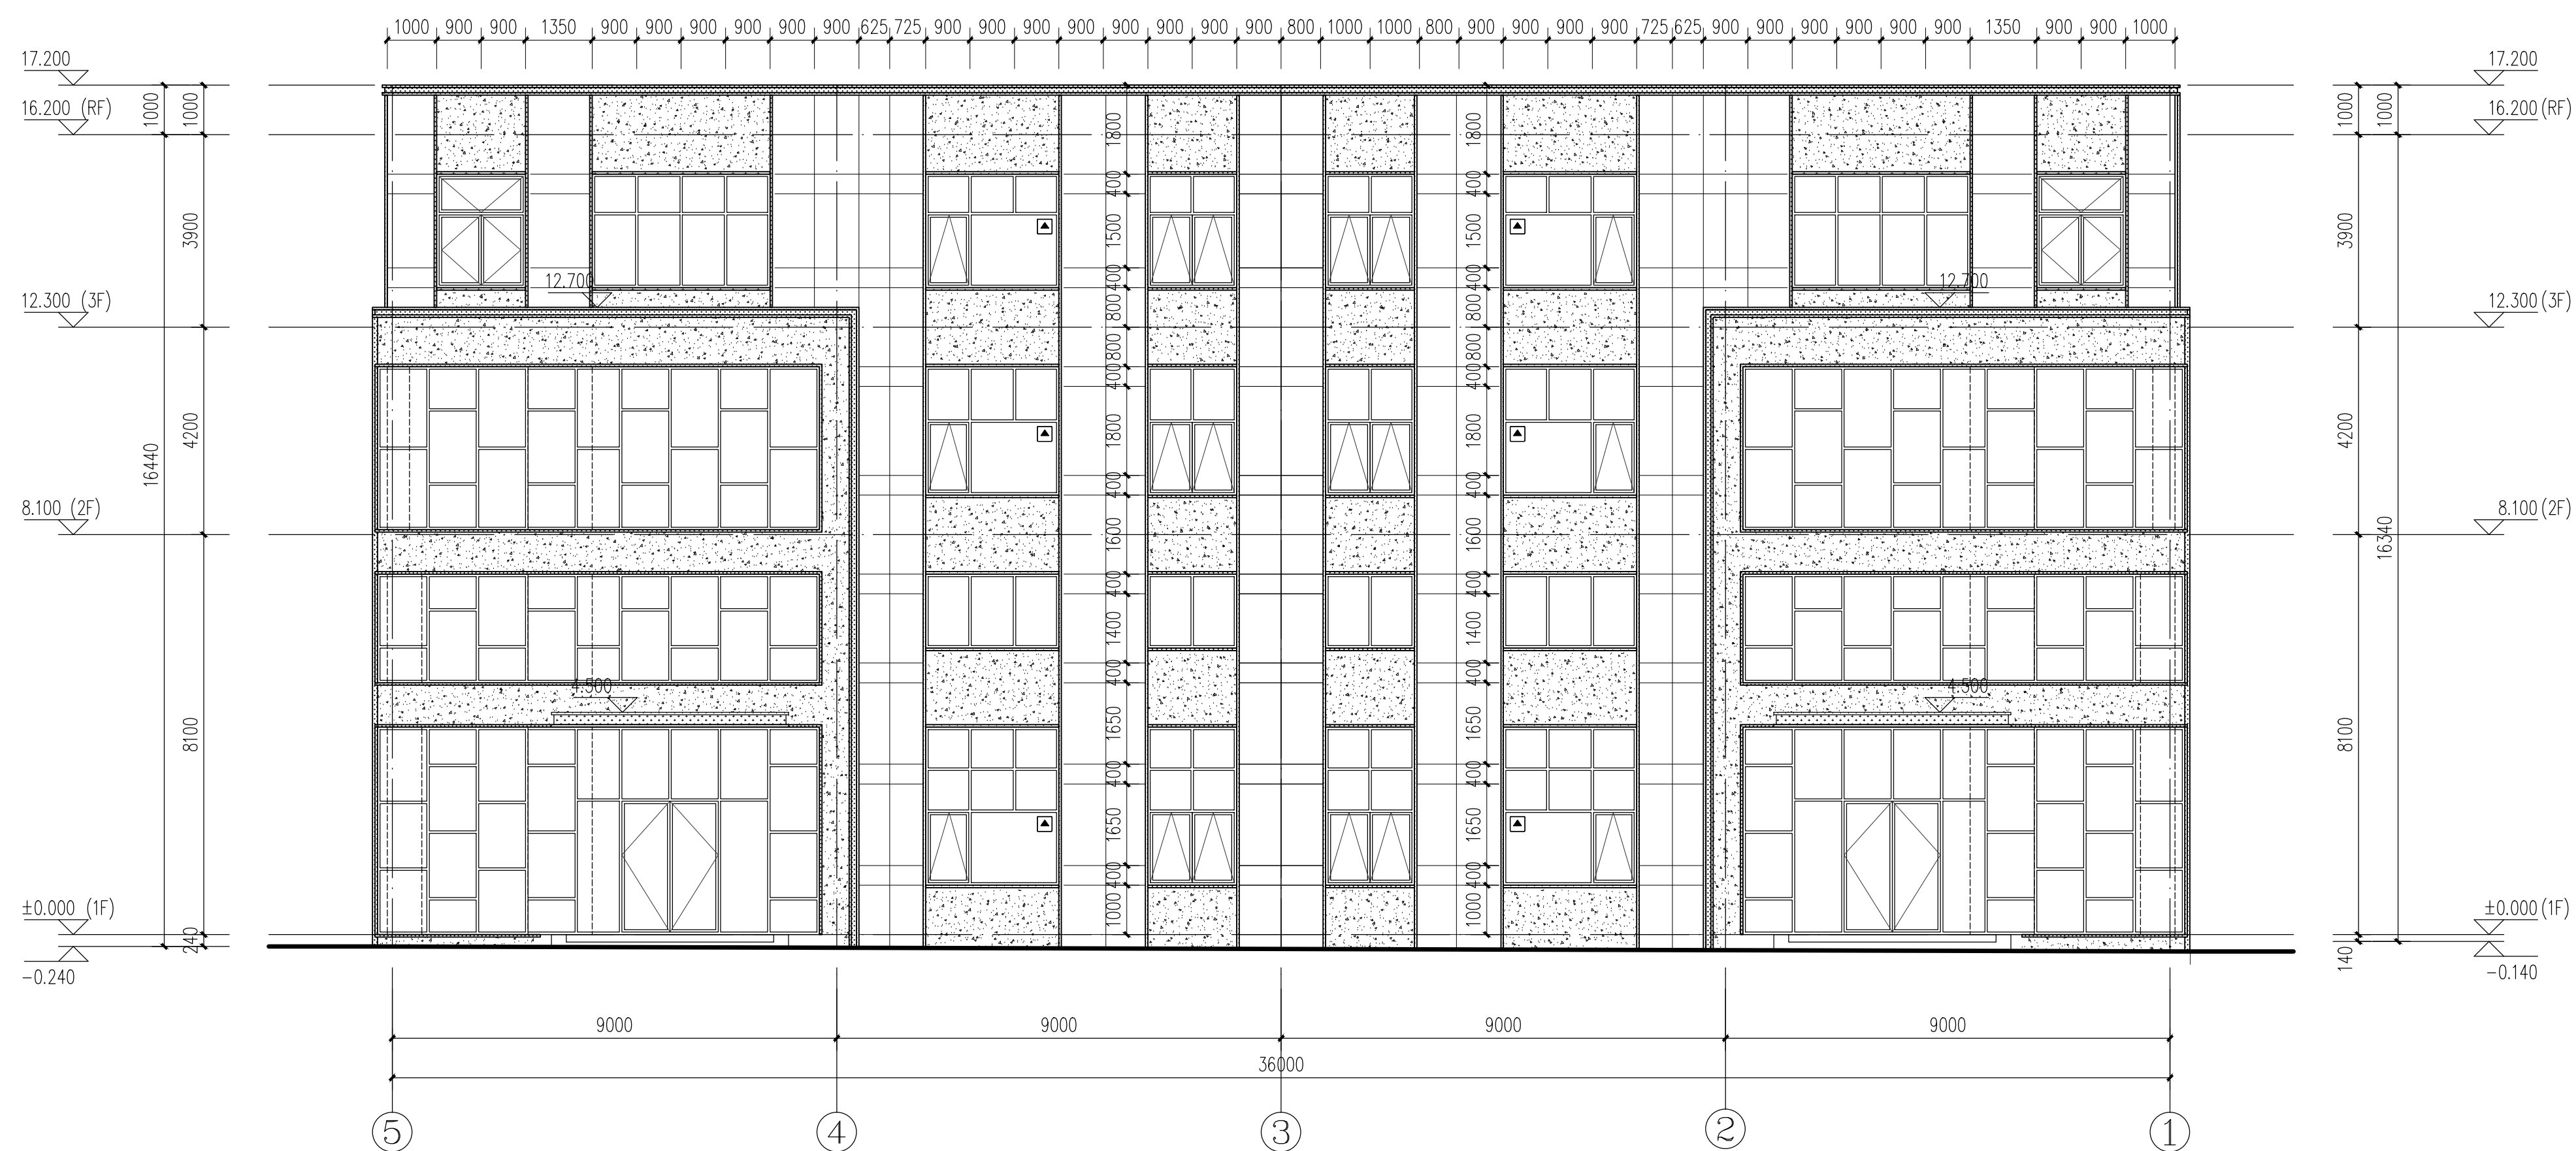

⑤-①轴立面图 1:100

位置示意图

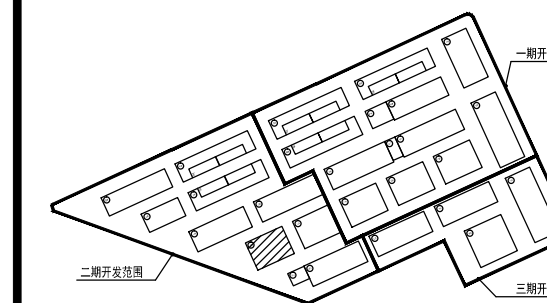

SUNRISE

徐辉设计股份有限公司
XU HUI ARCHITECTURE DESIGN CO., LTD.

建筑工程: 甲级 证书编号: A141014042
城乡规划: 乙级 证书编号: (建) 城规编152010



中国 郑州市郑东新区和顺街6号A座
电话: 0371-65656666 65336767
邮箱: sunrise323@126.com
网址: www.sunrise323.com

业主
CLIENT 洛阳锦石智荟产业园管理有限公司

项目名称
ITEM NAME 中南高科·人工智能智荟产业园项目

子项名称
PROJECT NAME 15#楼

设计阶段
PHASE 施工图

设计号
DESIGN NO. 2023-042

合同号
CONTRACT NO. GK-0291-LY-10018025-SJ-2023-11-1

归档号
FILE NO. 23042-15

当前版本
VERSION No. 第 1 版 第 次修改

方案/日期 Project/Date	暖通/日期 Ventilation/Date
建筑/日期 Architecture/Date	给排水/日期 Plumbing/Date
结构/日期 Structure/Date	电气/日期 Electronics/Date

批准 AUTHORIZER BY	徐辉	徐辉
审核 SUPERVISED BY	徐彬	徐彬
项目负责人 PROJECT MANAGER	李冬敏	李冬敏
	王广森	王广森
专业负责人 MAJOR INCHARGED	王广森	王广森
校对 CHECKED BY	刘阳	刘阳
设计制图 DESIGNED BY	孔琴	孔琴

出图专用章
PROJECT SEAL

执业专用章
REGISTERED SEAL

图纸名称
DRAWINGS TITLE 1-5轴立面图 5-1轴立面图

设计专业
DISCIPLINE 建筑 图号
DRAWING NO. 06
比例
SCALE 1:100 出图日期
Date 2023.10