


位置示意图

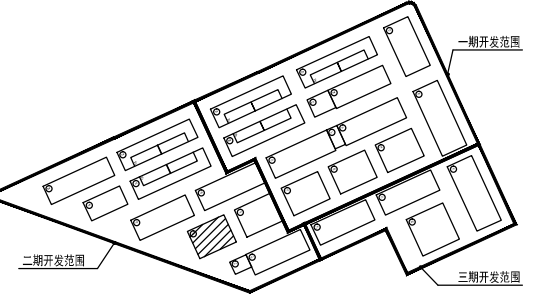

**SUNRISE**  
徐辉设计股份有限公司

XU HUI ARCHITECTURE DESIGN CO., LTD.

建筑工程: 甲级 证书编号: A141014042  
城乡规划: 乙级 证书编号: (建) 城规编152010

中国 郑州市郑东新区和顺街6号A座  
电话: 0371-65656666 65336767  
邮箱: sunrise323@126.com  
网址: www.sunrise323.com

业主: 洛阳锦石管管产业园管理有限公司

项目名称: 中南高科·人工智能管管产业园项目

子项名称: 15#楼

设计阶段: 报建图

设计号: 2023-042

合同号: GK-0291-LY-10018025-SJ-2023-11-1

归档号: 23042-15

当前版本: 第 1 版 第 次修改

方案/日期	暖通/日期
建筑/日期	给排水/日期
结构/日期	电气/日期

批准	徐辉	
审核	徐彬	
项目负责人	李冬敏	
	王广森	
专业负责人	王广森	
校对	刘阳	
设计制图	孔琴	


出图专用章

执业专用章


图纸名称: A-D轴立面图 D-A轴立面图 1-1轴剖面图

设计专业	建筑	图号	07
比例	1:100	出图日期	2023.10


版权所有 盖章有效 All rights reserved, valid only after sealed

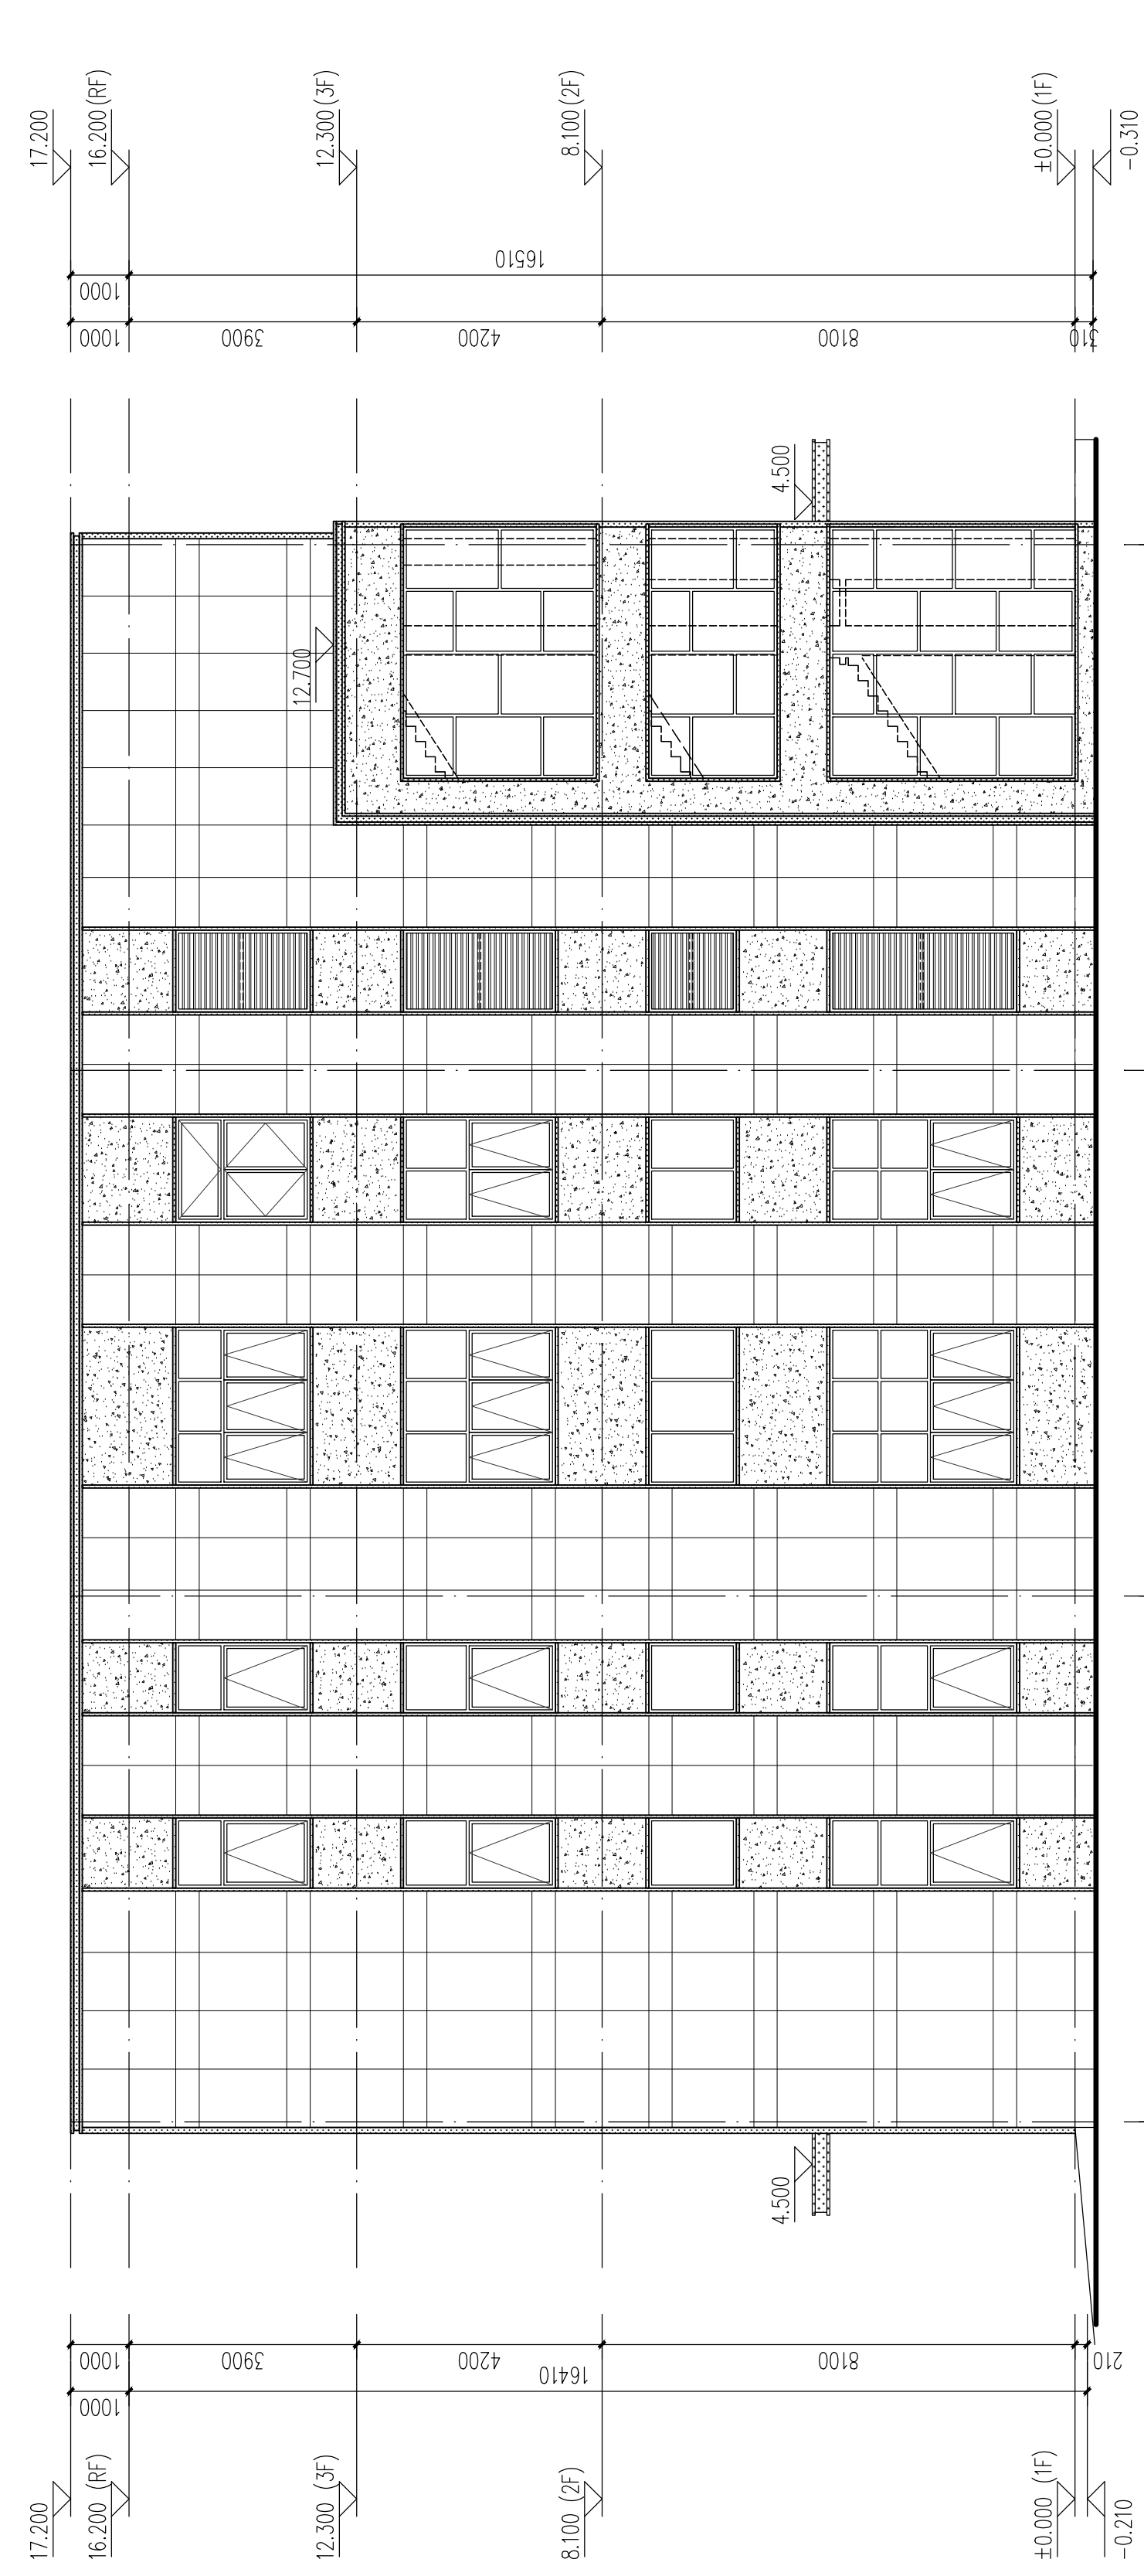

①-④轴立面图 1:100

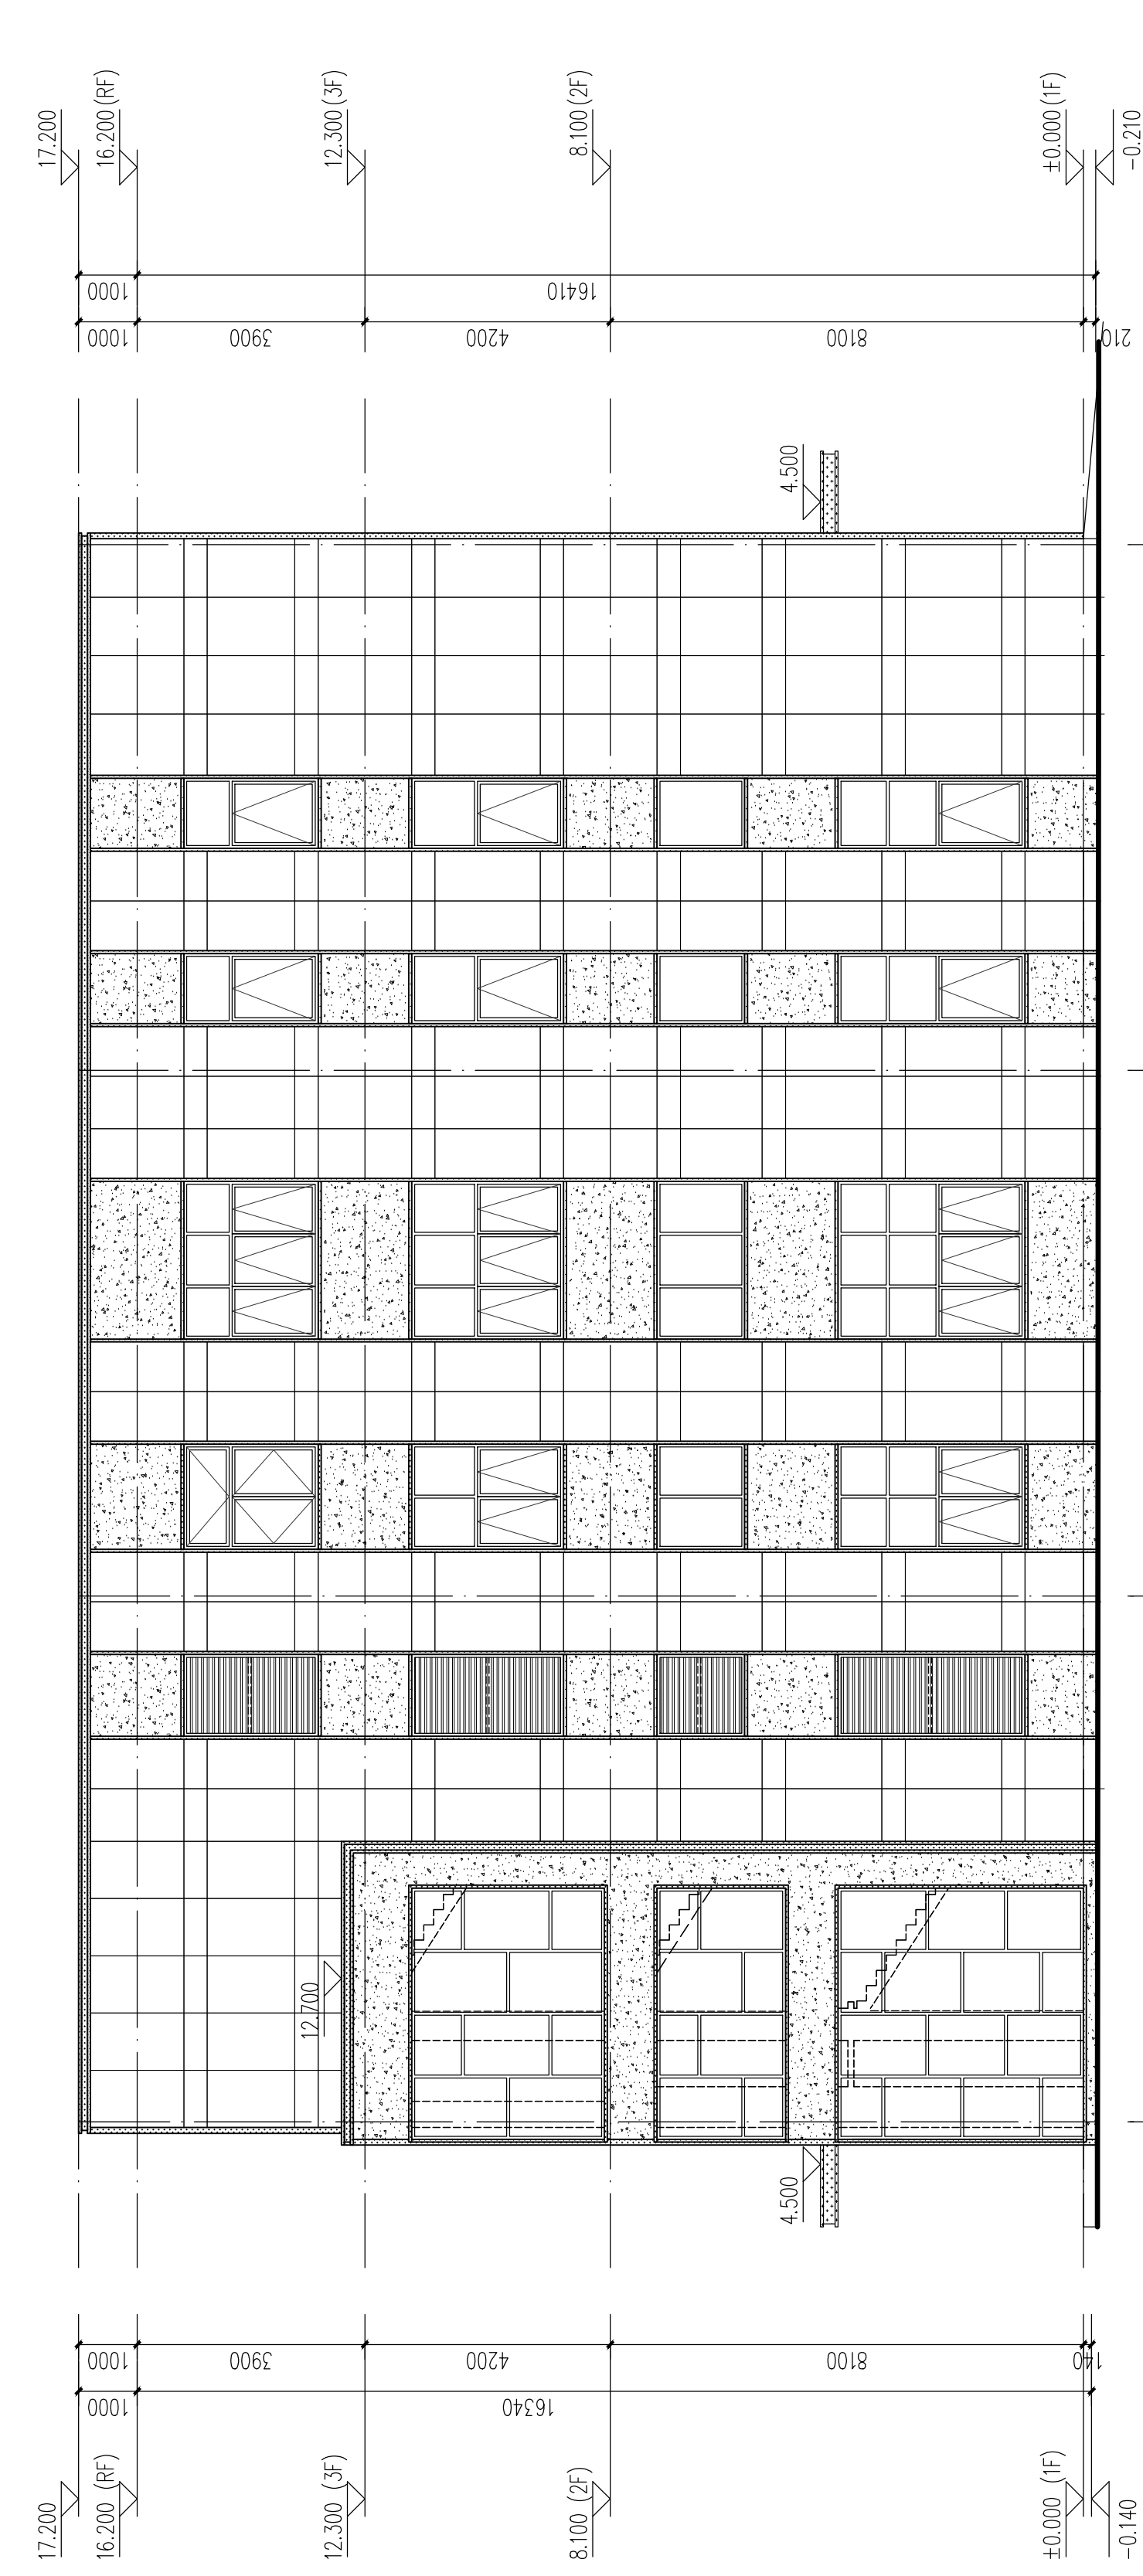

④-①轴立面图 1:100

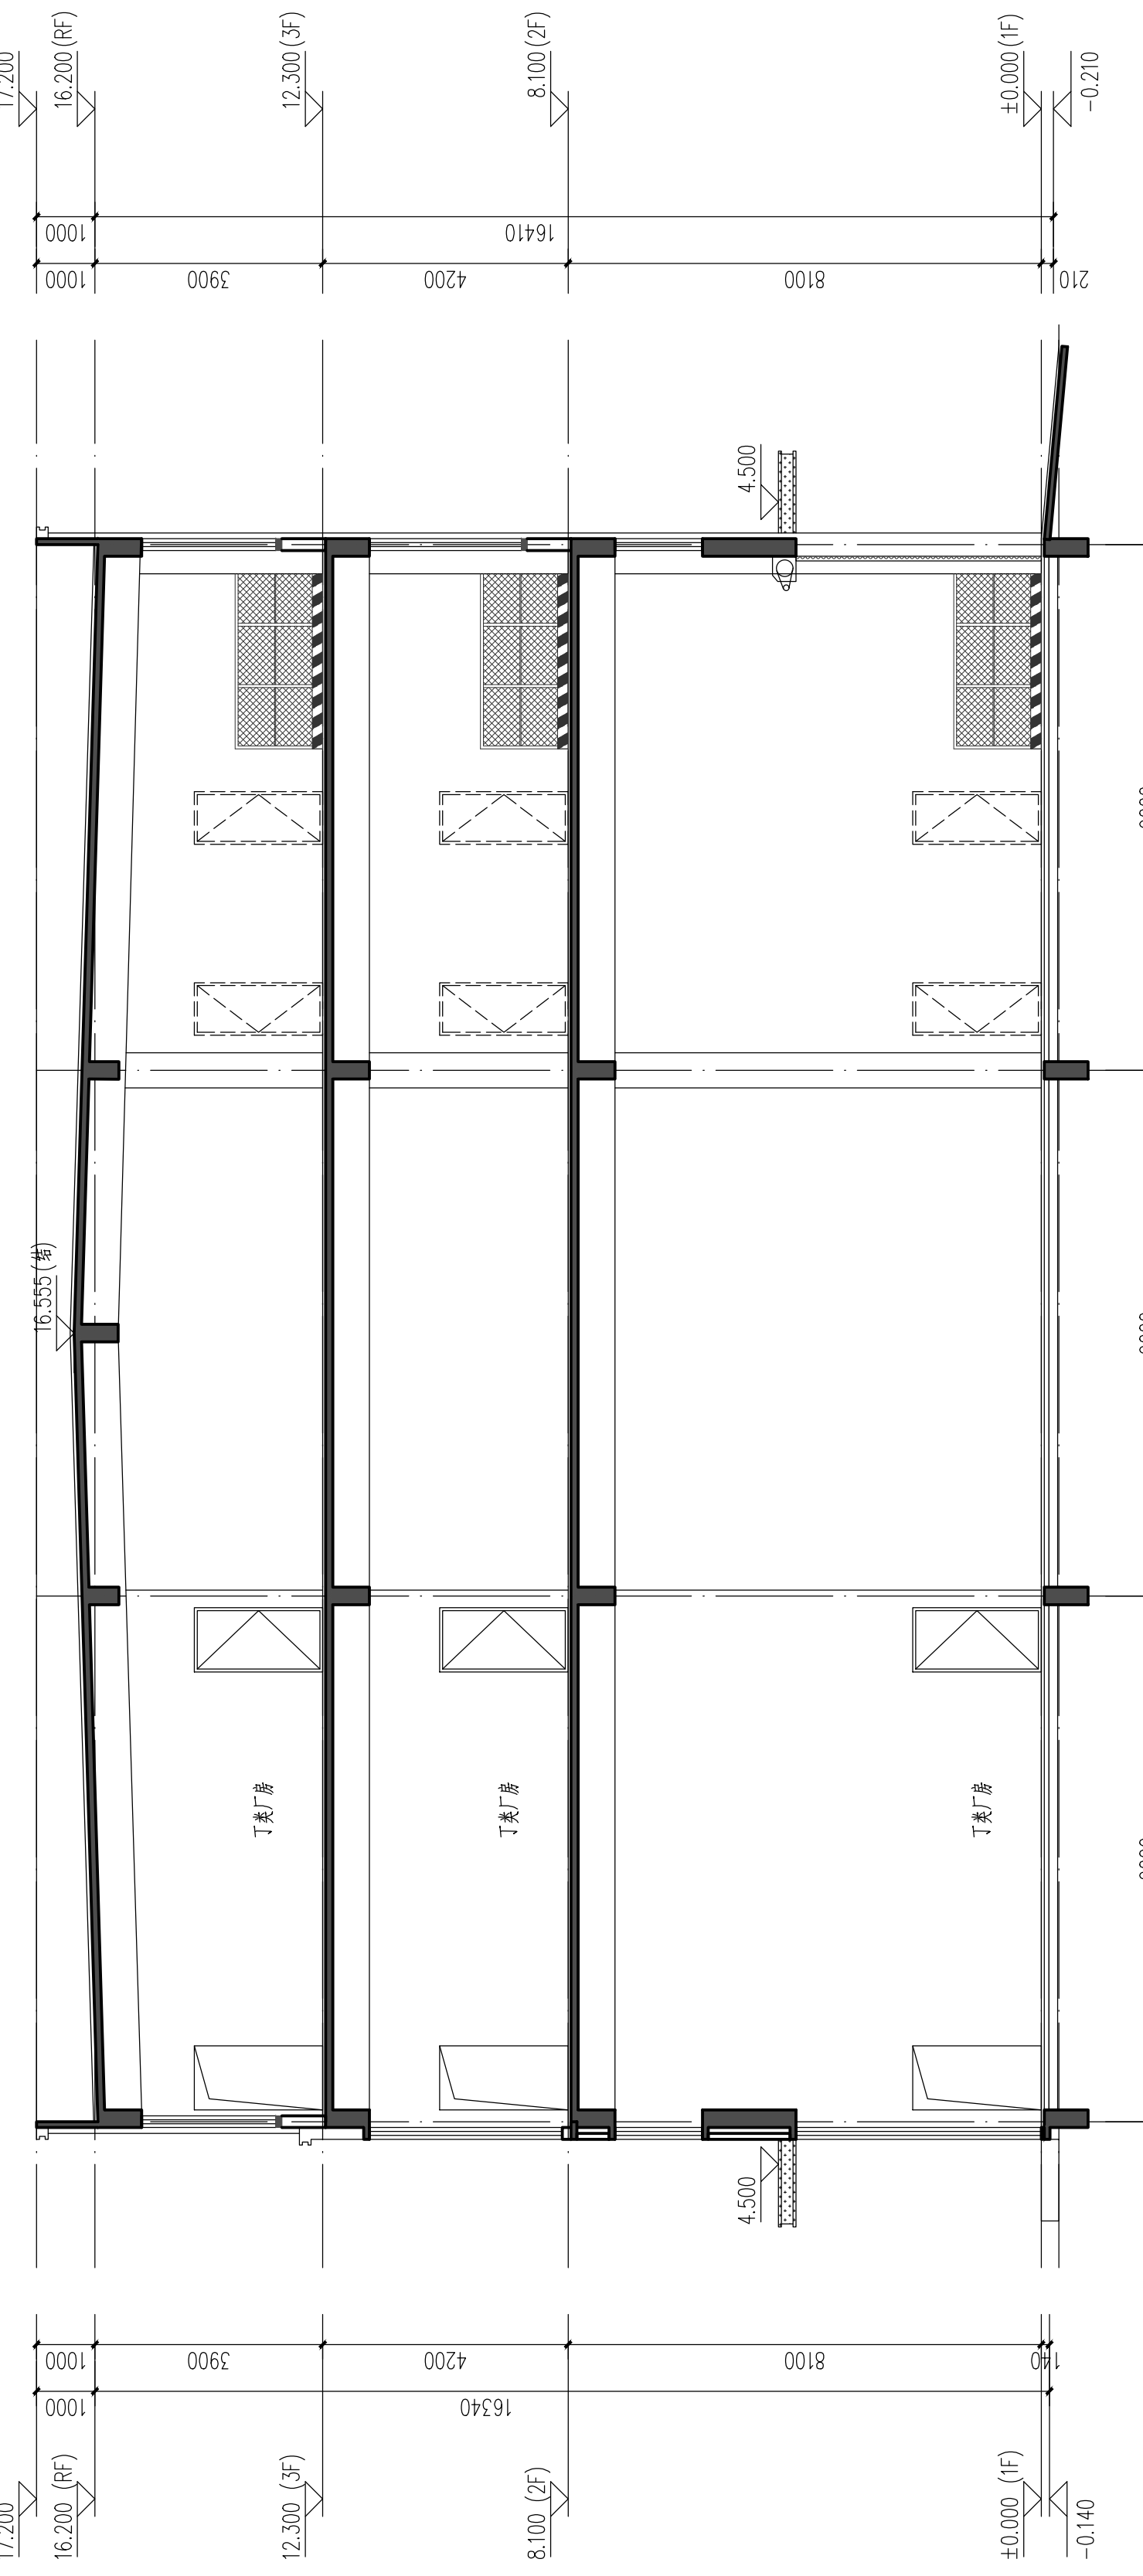

1-1剖面图 1:100