


一层平面图 1:100

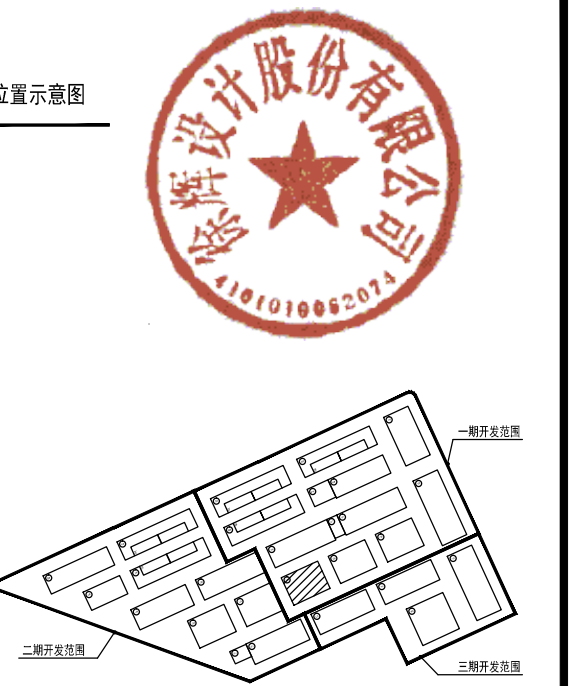

徐辉设计股份有限公司
XU HUI ARCHITECTURE DESIGN CO., LTD.

建筑工程: 甲级 证书编号: A141014042
城乡规划: 乙级 证书编号: (建) 城规编152010

中国 郑州市郑东新区和顺街6号A座
电话: 0371-65656666 65336767
邮箱: sunrise323@126.com
网址: www.sunrise323.com

业主: 洛阳锦石管业产业园管理有限公司

项目名称: 中南高科·人工智能管业产业园项目

子项目名称: 17#楼

设计阶段: 报建图

设计号: 2023-042

合同号: GK-0291-LY-10018025-SJ-2023-11-1

归档号: 23042-17

当前版本: 第 1 版 第 次修改

方案/日期	暖通/日期
建筑/日期	给排水/日期
结构/日期	电气/日期

批准	徐辉	<i>徐辉</i>
审核	徐彤	<i>徐彤</i>
项目负责人	李冬敏	<i>李冬敏</i>
专业负责人	王广森	<i>王广森</i>
校对	刘阳	<i>刘阳</i>
设计制图	孔琴	<i>孔琴</i>

出图专用章

执业专用章

图纸名称: 一层平面图

设计专业	建筑	图号	01
比例	1:100	出图日期	2023.10