



①-⑤轴立面图 1:100

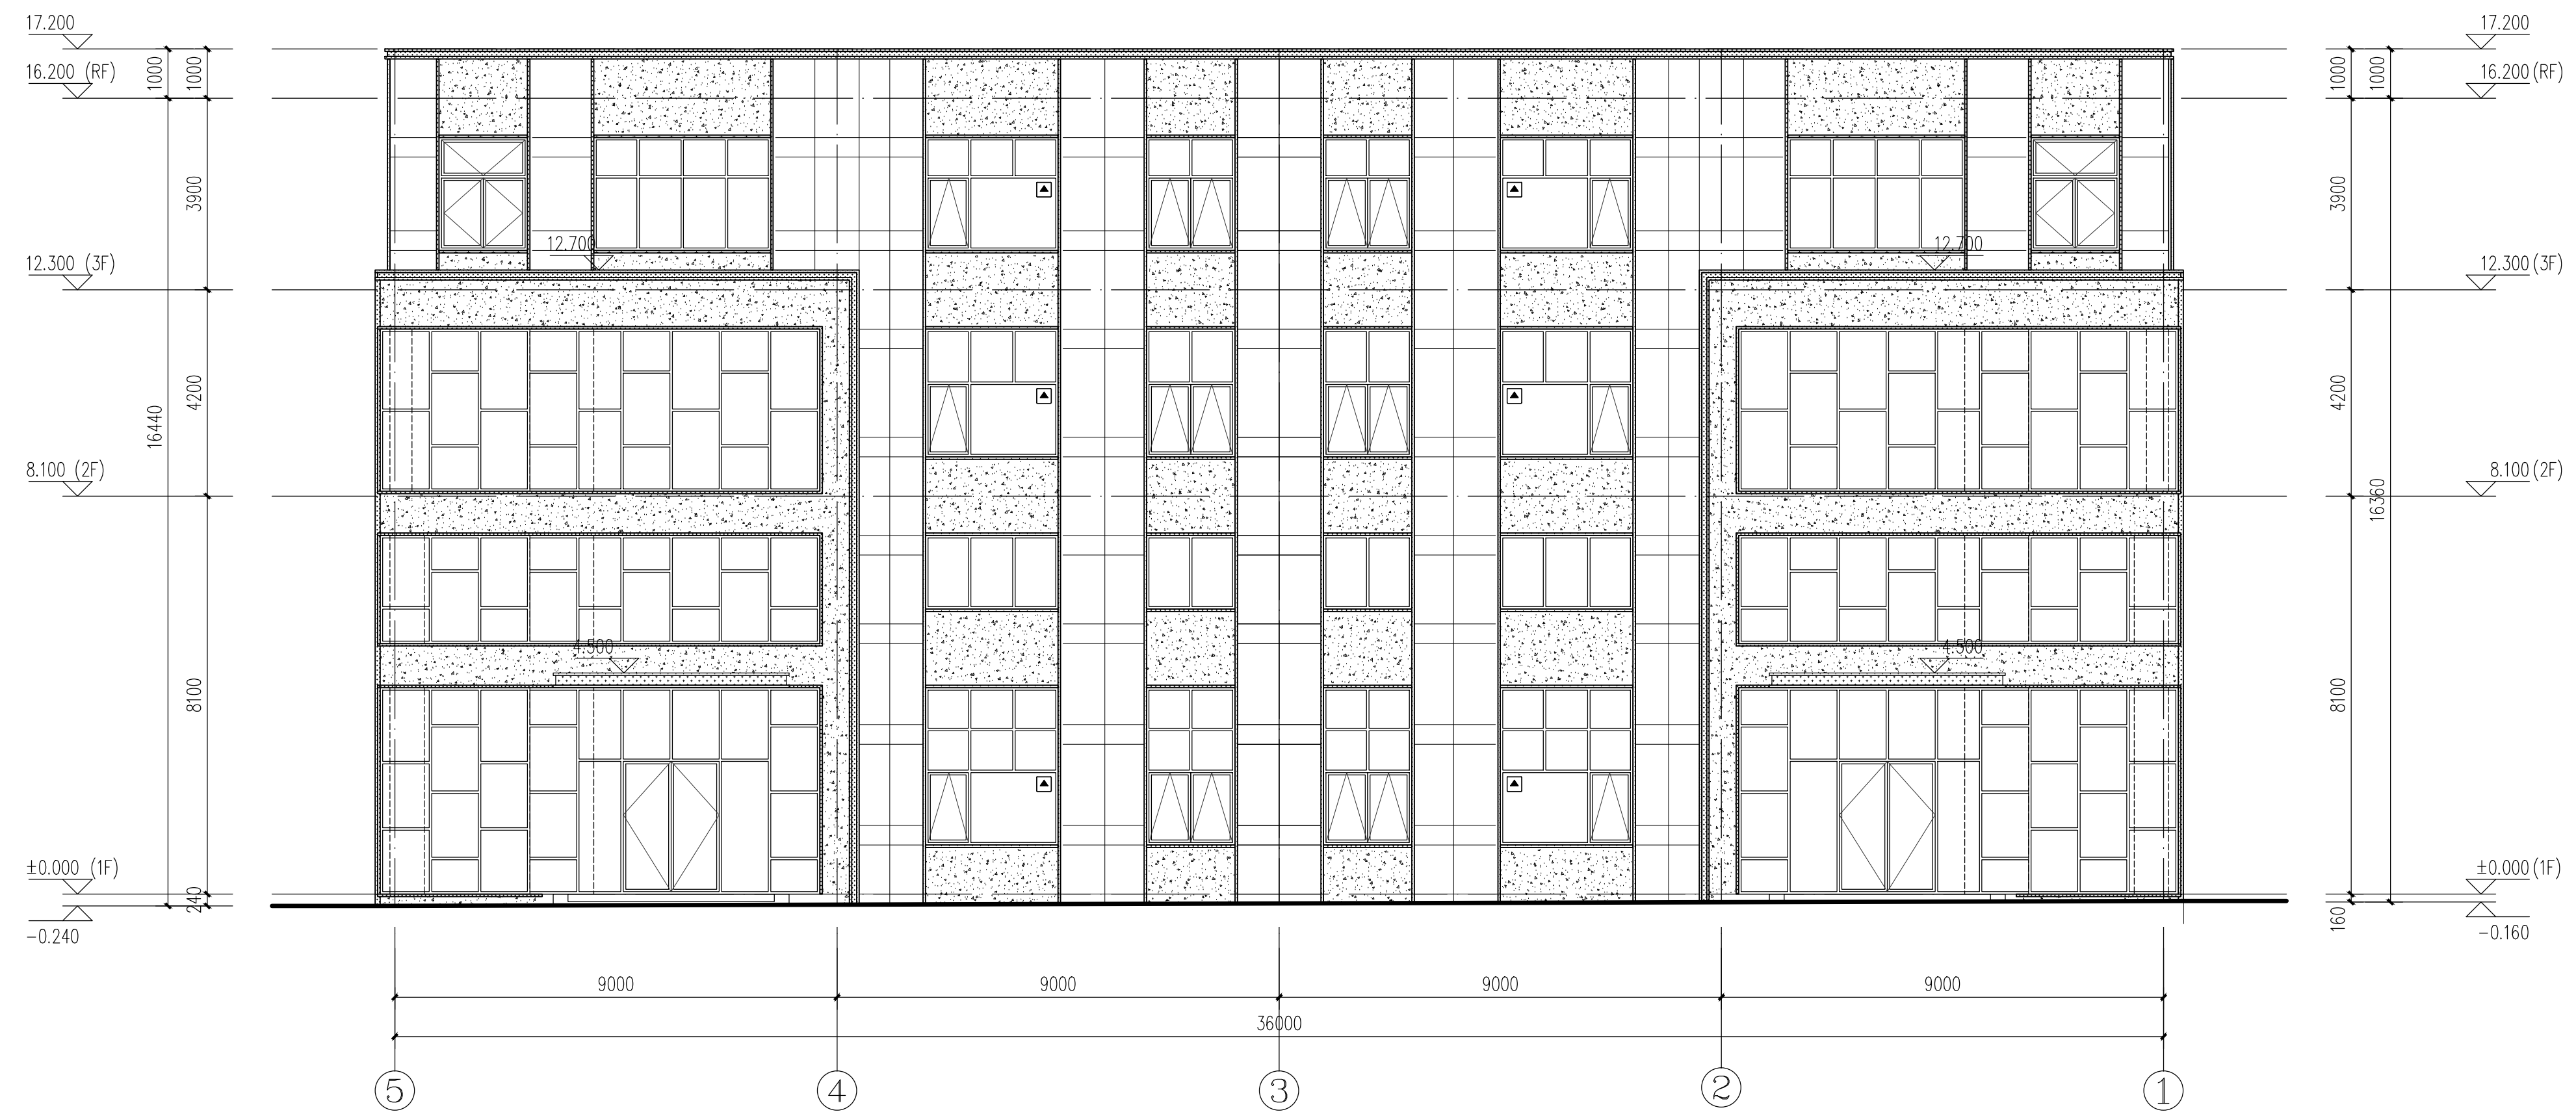

⑤-①轴立面图 1:100

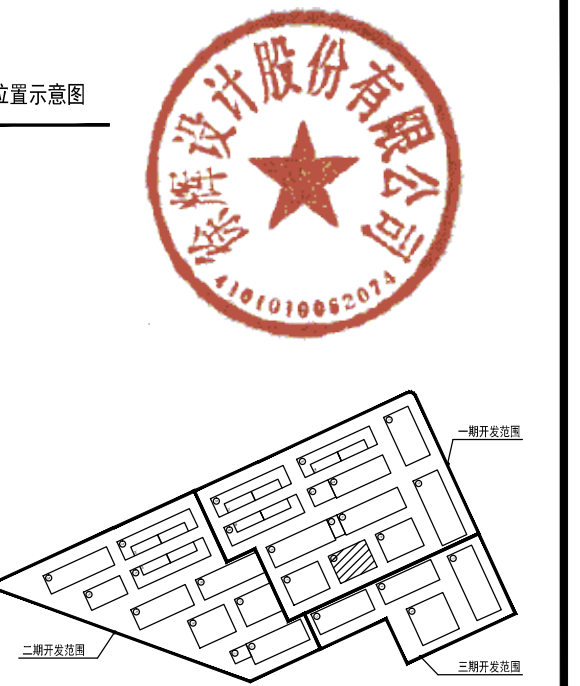

建筑工程: 甲级 证书编号: A141014042
 城乡规划: 乙级 证书编号: (建) 城规编152010
 中国 郑州市郑东新区和顺街6号A座
 电话: 0371-65656666 65336767
 邮箱: sunrise323@126.com
 网址: www.sunrise323.com

业主 CLIENT	洛阳锦石管管产业园管理有限公司
项目名称 ITEM NAME	中南高科·人工智能管管产业园项目
子项名称 PROJECT NAME	18#楼
设计阶段 PHASE	报建图
设计号 DESIGN NO.	2023-042
合同号 CONTRACT NO.	GK-0291-LY-10018025-SJ-2023-11-1
归档号 FILE No.	23042-18
当前版本 VERSION No.	第 1 版 第 次修改

方案/日期 Project/Date	暖通/日期 Ventilation/Date
建筑/日期 Architecture/Date	给排水/日期 Plumbing/Date
结构/日期 Structure/Date	电气/日期 Electronics/Date

批准 AUTHORIZER BY	徐辉	
审核 SUPERVISED BY	徐彤	
项目负责人 PROJECT MANAGER	李冬敏	
专业负责人 MAJOR INCHARGED	王广森	
校对 CHECKED BY	刘阳	
设计制图 DESIGNED BY	孔琴	

出图专用章
PROJECT SEAL

执业专用章
REGISTERED SEAL

图纸名称
DRAWINGS TITLE
1-5轴立面图 5-1轴立面图

设计专业 DISCIPLINE	建筑	图号 DRAWING NO.	06
比例 SCALE	1:100	出图日期 Date	2023.10