



①-⑤轴立面图 1:100

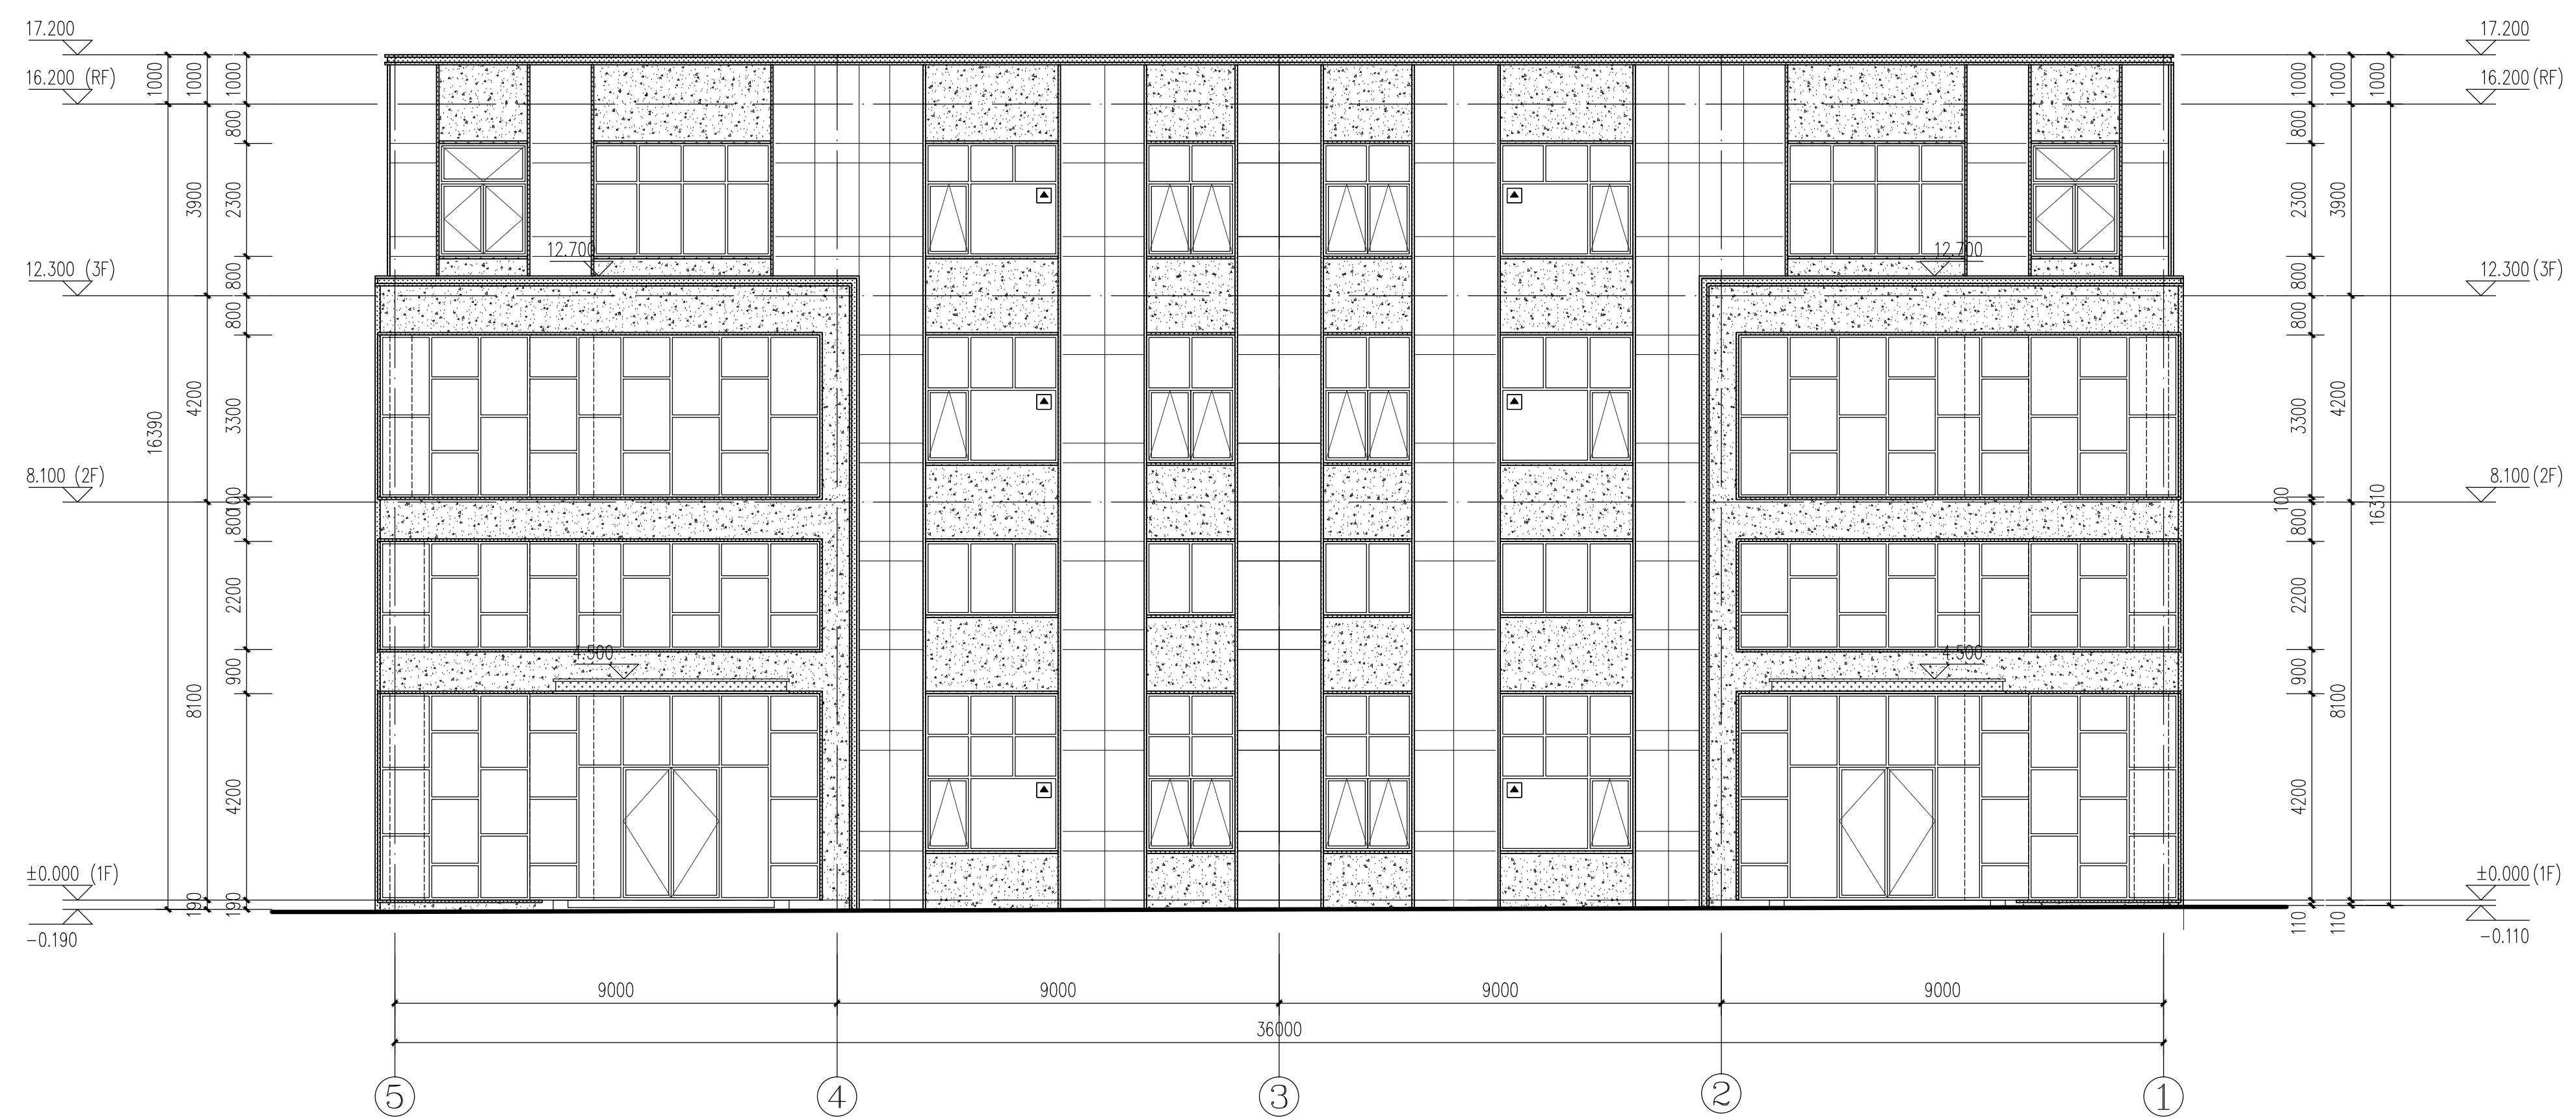

⑤-①轴立面图 1:100

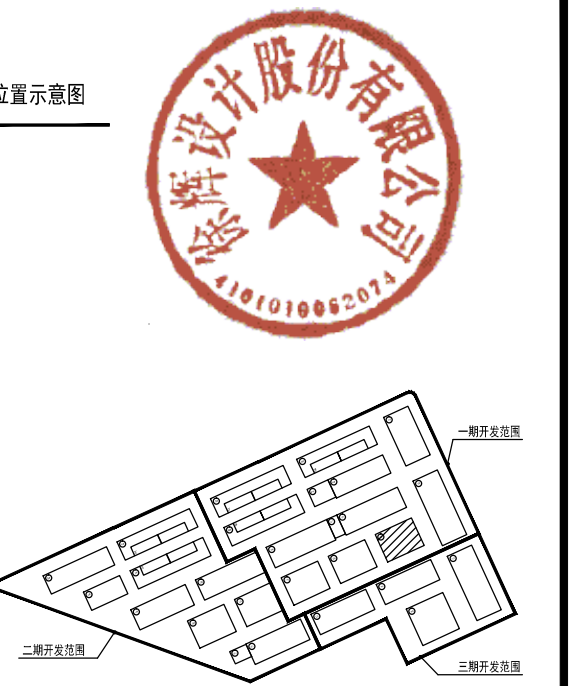

建筑工程: 甲级 证书编号: A141014042  
 城乡规划: 乙级 证书编号: (建) 城规编152010  
 中国 郑州市郑东新区和顺街6号A座  
 电话: 0371-65656666 65336767  
 邮箱: sunrise323@126.com  
 网址: www.sunrise323.com



业主 CLIENT	洛阳锦石管业产业园管理有限公司
项目名称 ITEM NAME	中南高科·人工智能管业产业园项目
子项目名称 PROJECT NAME	19#楼
设计阶段 PHASE	报建图
设计号 DESIGN NO.	2023-042
合同号 CONTRACT NO.	GK-0291-LY-10018025-SJ-2023-11-1
归档号 FILE No.	23042-19
当前版本 VERSION No.	第 1 版 第 次修改

方案/日期 Project Date	暖通/日期 Ventilation Date
建筑/日期 Architecture Date	给排水/日期 Plumbing Date
结构/日期 Structure Date	电气/日期 Electronics Date

批准 AUTHORIZED BY	徐辉	
审核 SUPERVISED BY	徐彤	
项目负责人 PROJECT MANAGER	李冬敏	
专业负责人 MAJOR INCHARGED	王广森	
校对 CHECKED BY	刘阳	
设计制图 DESIGNED BY	孔琴	

出图专用章  
PROJECT SEAL

执业专用章  
REGISTERED SEAL

图纸名称  
DRAWINGS TITLE  
1-5轴立面图 5-1轴立面图

设计专业 DISCIPLINE	建筑	图号 DRAWING NO.	06
比例 SCALE	1:100	出图日期 Date	2023.10