


一层平面图 1:100

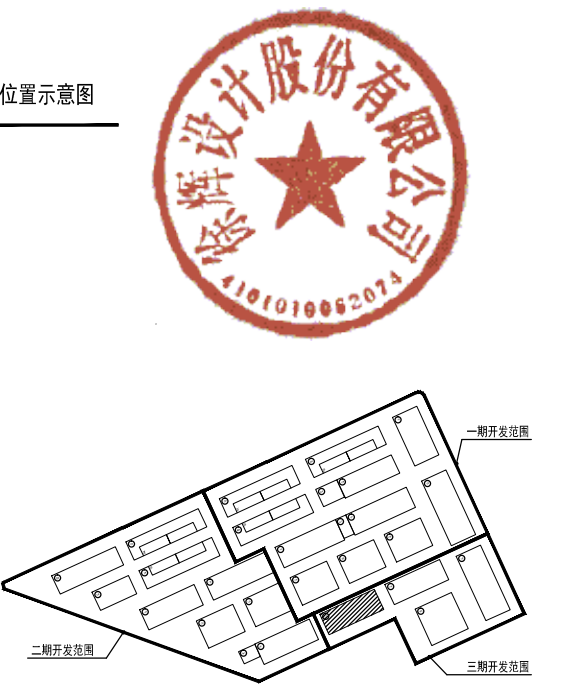

**SUNRISE**  
徐辉设计股份有限公司  
XU HUI ARCHITECTURE DESIGN CO., LTD.  
建筑工程: 甲级 证书编号: A141014042  
城乡规划: 乙级 证书编号: (豫) 城规编152010  
中国 郑州市郑东新区和顺街6号A座  
电话: 0371-6556666 65336767  
邮箱: sunrise323@126.com  
网址: www.sunrise323.com

业 主 CLIENT	洛阳锦石智荟产业园管理有限公司
项目名称 ITEM NAME	中南高科·人工智能智荟产业园项目
子项名称 PROJECT NAME	22#楼
设计阶段 PHASE	报建图
设计号 DESIGN NO.	2023-042
合同号 CONTRACT NO.	GK-0291-LY-10018025-SJ-2023-11-1
归档号 FILE NO.	23042-22
当前版本 VERSION No.	第 1 版 第 次修改

方案/日期 Project Date	暖通/日期 Heating Date
建筑/日期 Architecture Date	给排水/日期 Plumbing Date
结构/日期 Structure Date	电气/日期 Electricity Date

批 准 APPROVED BY	徐辉	徐辉
审 核 SUPERVISED BY	徐彤	徐彤
项目负责人 PROJECT MANAGER	李冬敏	李冬敏
专业负责人 MAJOR INCHARGED	王广森	王广森
校 对 CHECKED BY	孔琴	孔琴
设计制图 DESIGNED BY	刘阳	刘阳

批准 APPROVED BY	徐辉	徐辉
审核 SUPERVISED BY	徐彤	徐彤
项目负责人 PROJECT MANAGER	李冬敏	李冬敏
专业负责人 MAJOR INCHARGED	王广森	王广森
校对 CHECKED BY	孔琴	孔琴
设计制图 DESIGNED BY	刘阳	刘阳
出图专用章 PROJECT SEAL		
执业专用章 REGISTERED SEAL		
图纸名称 DRAWING TITLE	一层平面图	
设计专业 DISCIPLINE	建筑	图号 DRAWING NO.
比 例 SCALE	1:100	出图日期 DATE
		01
		2023.10