




①轴-⑦轴立面图 1:100

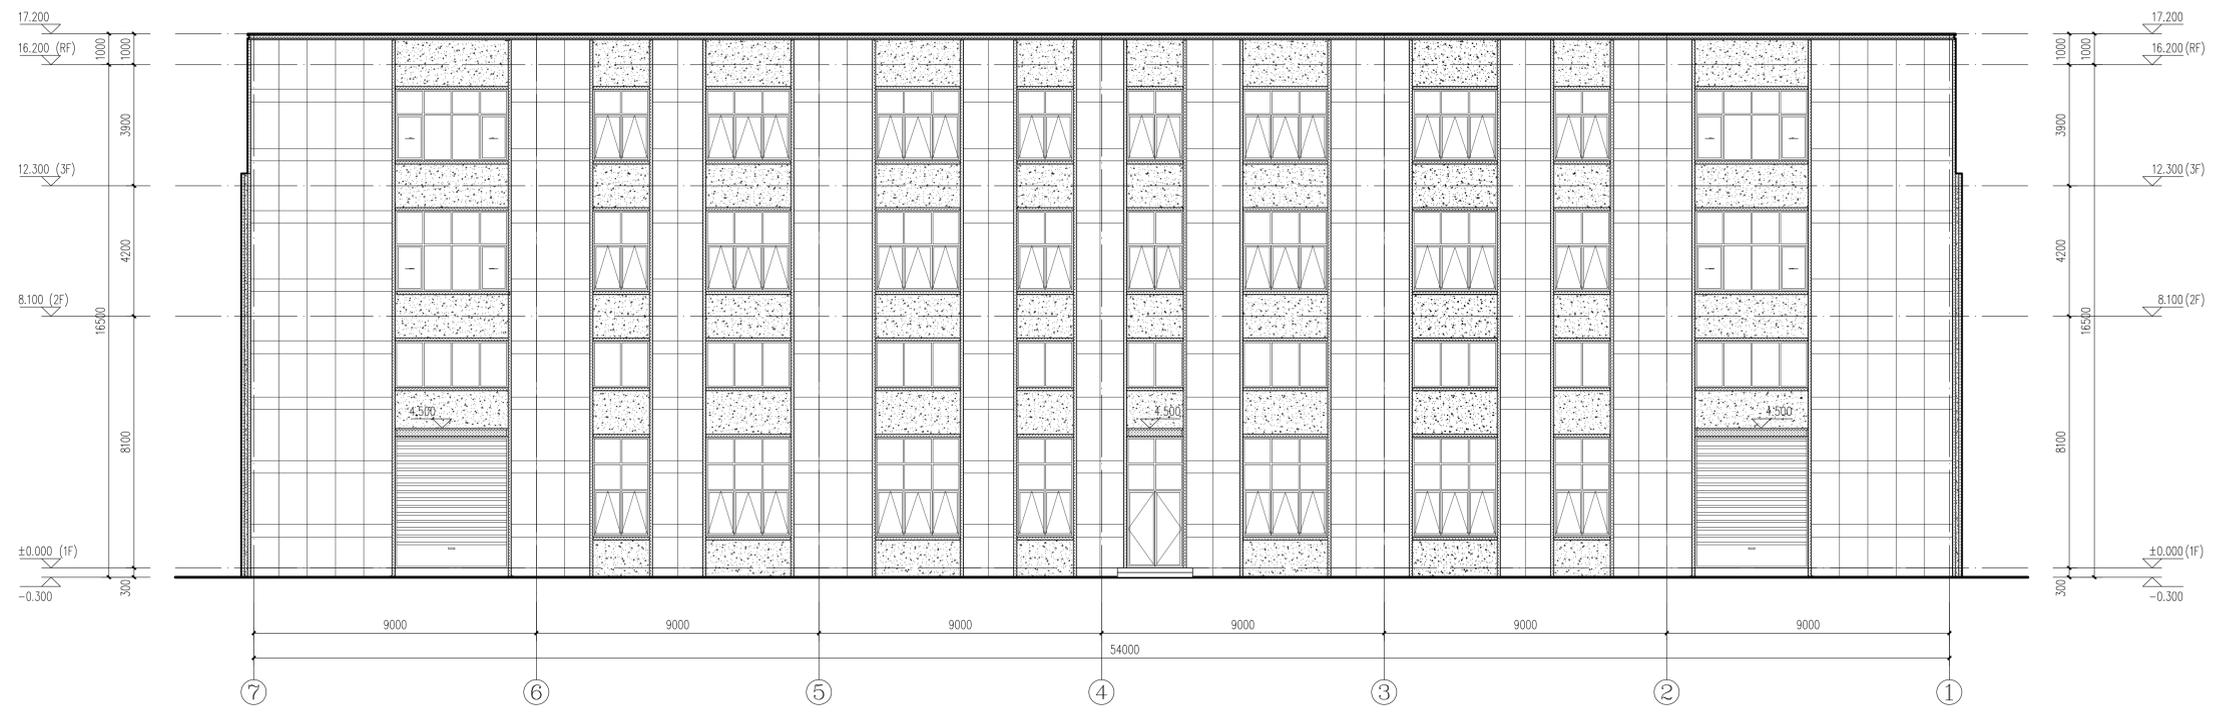

⑦轴-①轴立面图 1:100

**SUNRISE**  
徐辉设计股份有限公司  
XU HUI ARCHITECTURE DESIGN CO., LTD.

建筑工程: 甲级 证书编号: A141014042  
城乡规划: 乙级 证书编号: (建) 城规编152010

中国 郑州市郑东新区和顺街6号A座  
电话: 0371-65656666 65326767  
邮箱: sunrise323@126.com  
网址: www.sunrise323.com

业主 CLIENT	洛阳锦石智荟产业园管理有限公司
项目名称 ITEM NAME	中南高科·人工智能智荟产业园项目
子项名称 PROJECT NAME	21#楼
设计阶段 PHASE	报建图
设计号 DESIGN NO.	2023-042
合同号 CONTRACT NO.	GK-0291-LY-10018025-SJ-2023-11-1
归档号 FILE NO.	23042-21
当前版本 VERSION No.	第 1 版 第 次修改

方案/日期 Project Date	暖通/日期 Heating Date
建筑/日期 Architecture Date	给排水/日期 Plumbing Date
结构/日期 Structure Date	电气/日期 Electricity Date

批准 APPROVED BY	徐辉	
审核 SUPERVISED BY	徐彤	
项目负责人 PROJECT MANAGER	李季敬	
专业负责人 MAJOR INCHARGED	王广森	
校对 CHECKED BY	孔琴	
设计制图 DESIGNED BY	刘阳	

出图专用章  
PROJECT SEAL

执业专用章  
REGISTERED SEAL

图纸名称  
DRAWING TITLE

1-7轴立面图 7-1轴立面图

设计专业 DISCIPLINE	建筑	图号 DRAWING NO.	06
比例 SCALE	1:100	出图日期 DATE	2023.10