


①—⑤轴立面图 1:100



⑤—①轴立面图 1:100

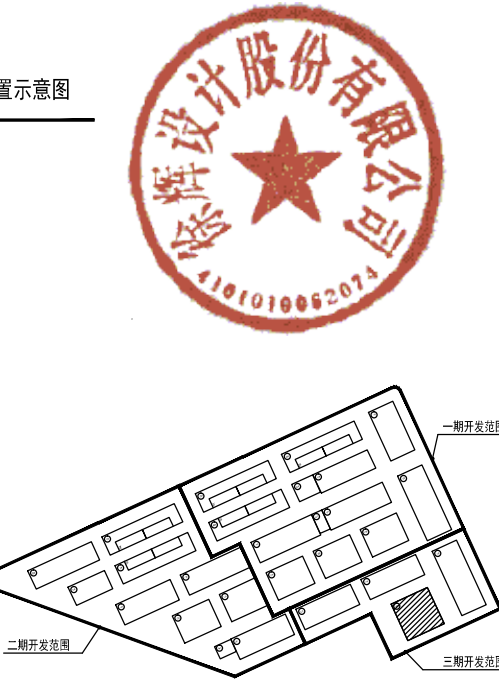

**SUNRISE**

徐辉设计股份有限公司

建筑工程: 甲级 证书编号: A141014042

城乡规划: 乙级 证书编号: (建) 城规编152010

中国 郑州市郑东新区和顺街6号A座  
电话: 0371-6556666 6533767  
邮箱: sunrise323@126.com  
网址: www.sunrise323.com

业主: 洛阳锦石智美产业园管理有限公司

项目名称: 中南高科·人工智能智美产业园项目

子项目名称: 24#楼

设计阶段: 报建图

设计号: 2023-042

合同号: GK-Q291-LY-10018025-SJ-2023-11-1

归档号: 23042-24

当前版本: 第 1 版 第 次修改

方案/日期: 暖通/日期

建筑/日期: 给排水/日期

结构/日期: 电气/日期

批准: 徐辉

审核: 徐彬

项目负责人: 李冬敬

专业负责人: 王广森

校对: 孙李刚

设计制图: 白森

出图专用章

执业专用章

注册章

图框名称

1-5轴立面图 5-1轴立面图

设计专业: 建筑 图号: 06

比例: 1:100 出图日期: 2023.10

版权所有 盗版必究 All rights reserved, valid only after sealed.