

序号	修改日期	修改原因、内容
REV.	DATE	REASON/DESCRIPTION
修改记录		
MODIFICATION RECORD		


设计单位 | DESIGN INSTITUTE
 华南理工大学建筑设计研究院有限公司
 ARCHITECTURAL DESIGN & RESEARCH INSTITUTE
 SOUTH CHINA UNIVERSITY OF TECHNOLOGY CO., LTD.
 证书 | 建筑工程设计证书号: A144002897
 单位出图专用章 | STAMP OF DESIGN FIRMS(S)

执业专用章 | STAMP OF PRACTICING LICENCE


审定:	汤朝晖
APPROVED BY:	肖毅强
设计总负责:	
PROJECT DIRECTOR:	
专业负责:	肖毅强
ENGINEER IN CHARGE:	
审核:	杨洁伟
REVIEWED BY:	周剑云
校对:	肖毅强
CHECKED BY:	
设计:	
DESIGNED BY:	
制图:	肖毅强
DRAWN BY:	

会签:	
JOINTLY SIGN:	
建筑	
ARCHITECTURE	
结构	
STRUCTURE	
给排水	
WSAS	
暖通空调	
HVAC	
电气	
ELECTRIC	
智能化	
INTELLIGENTIALIZATION	
节能	
ENERGY SAVING	


建设单位	洛阳牡丹国际会展中心有限公司
CLIENT	
工程名称	洛阳城市文化客厅项目
PROJECT	
工程子项名称	洛阳城市文化客厅项目
SUBITEM	
图纸内容	华阶剧场配套用房立面及剖面图
TITLE	
业务号	A2023-016
PROJECT NO.	
业务子项号	A2023-016-专业
SUBITEM NO.	建筑
DATE	2024.05.20
设计阶段	规划报建
图号	
版本	1
INDEX	

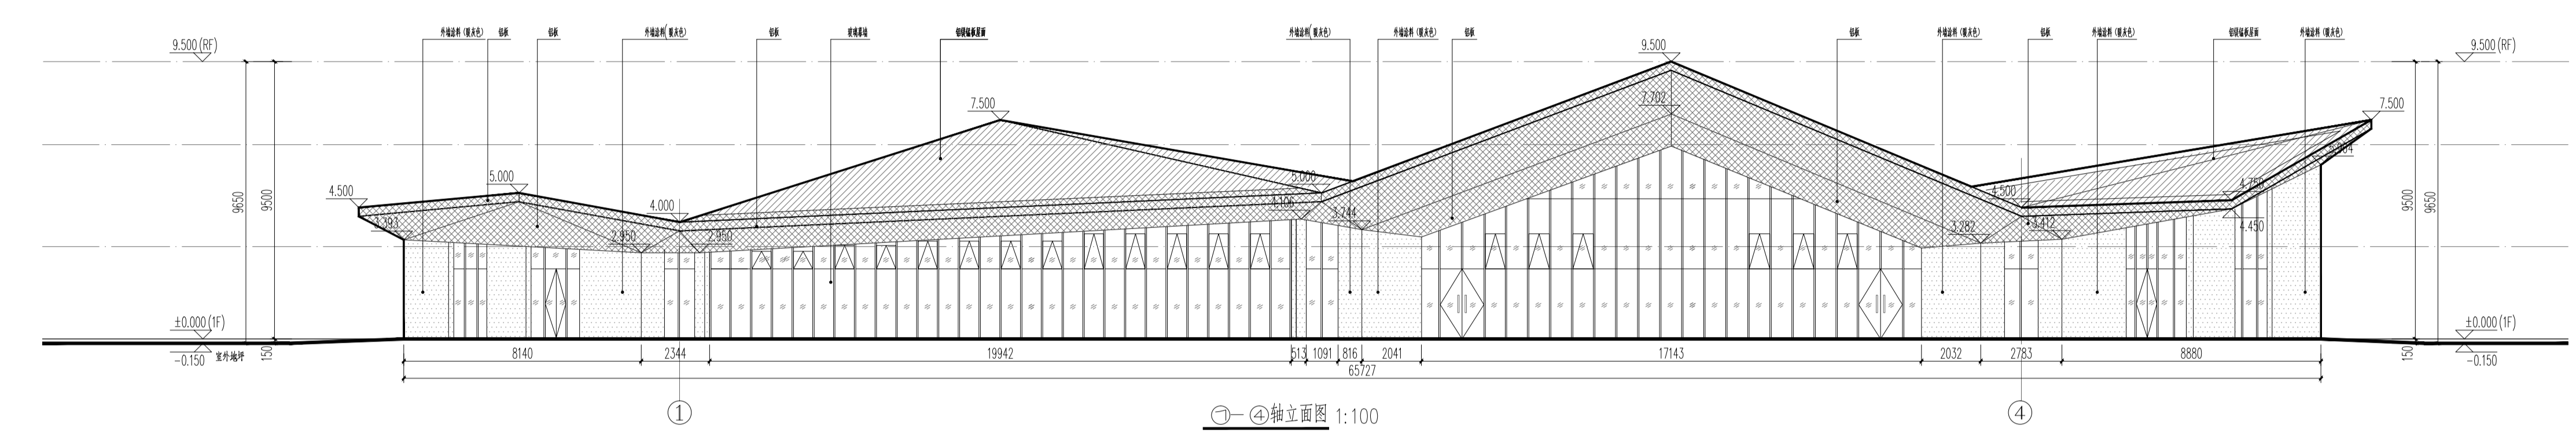

①-④轴立面图 1:100

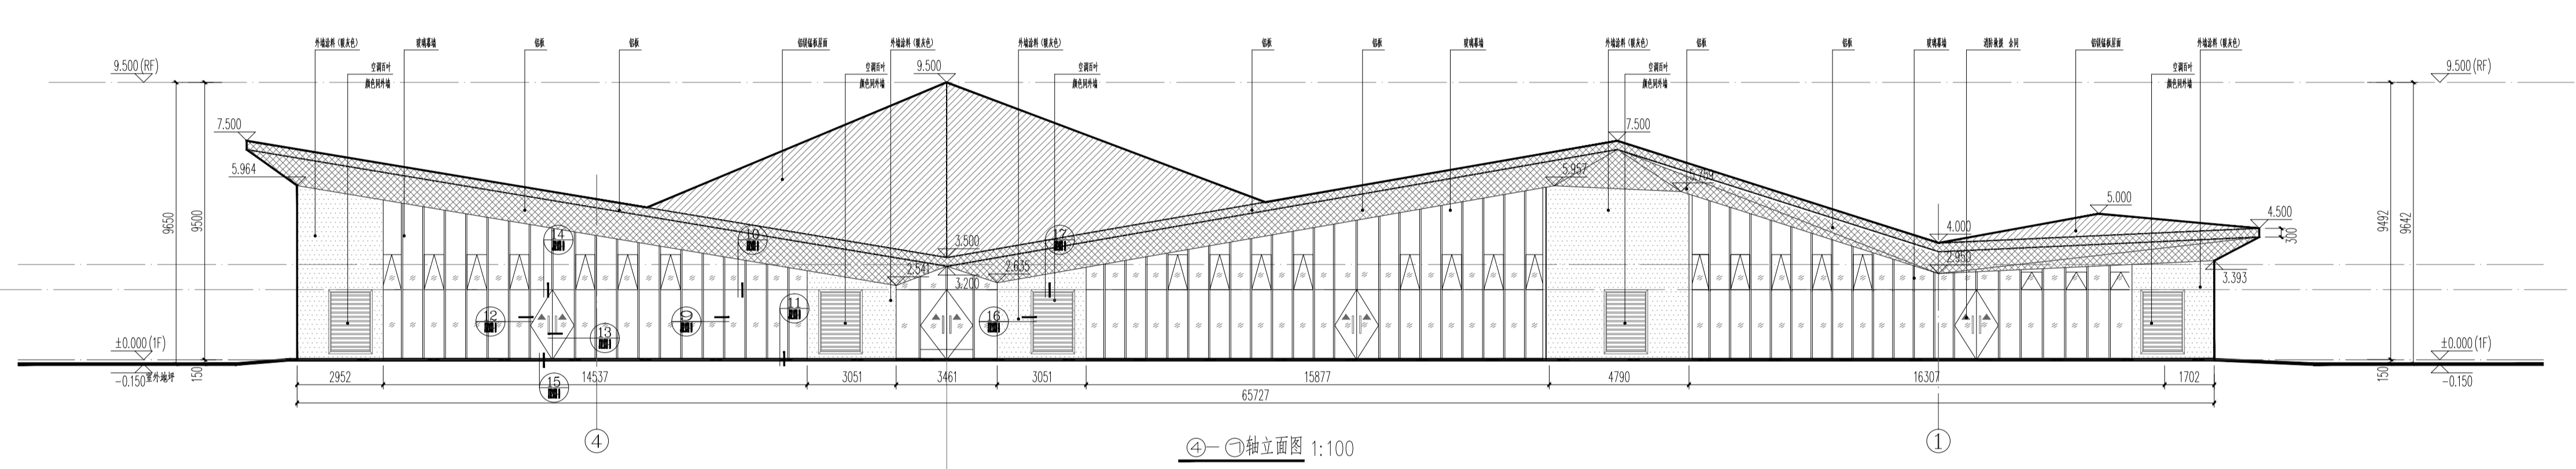

④-①轴立面图 1:100

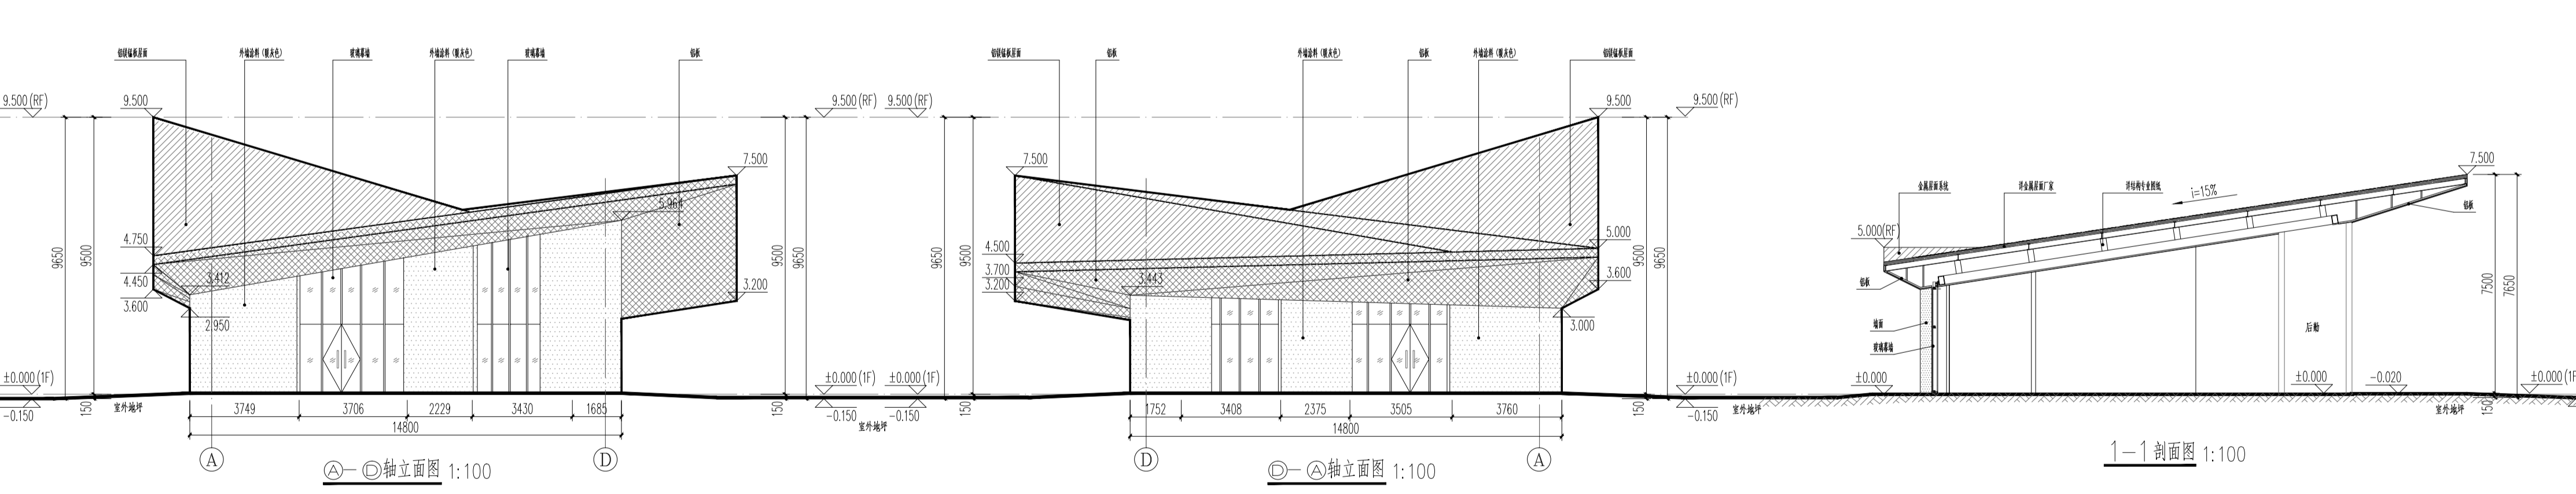



①-④轴立面图 1:100

④-①轴立面图 1:100

1-1剖面图 1:100

- 图例:
- 铝镁锰板屋面系统
 - 浅棕色铝板
 - 暖灰色真石漆外墙涂料
 - 消防救援

注明:本图纸在未取得政府相关主管部门批准(如规划部门、消防部门)及施工图审查单位合格证前,不得用于施工。

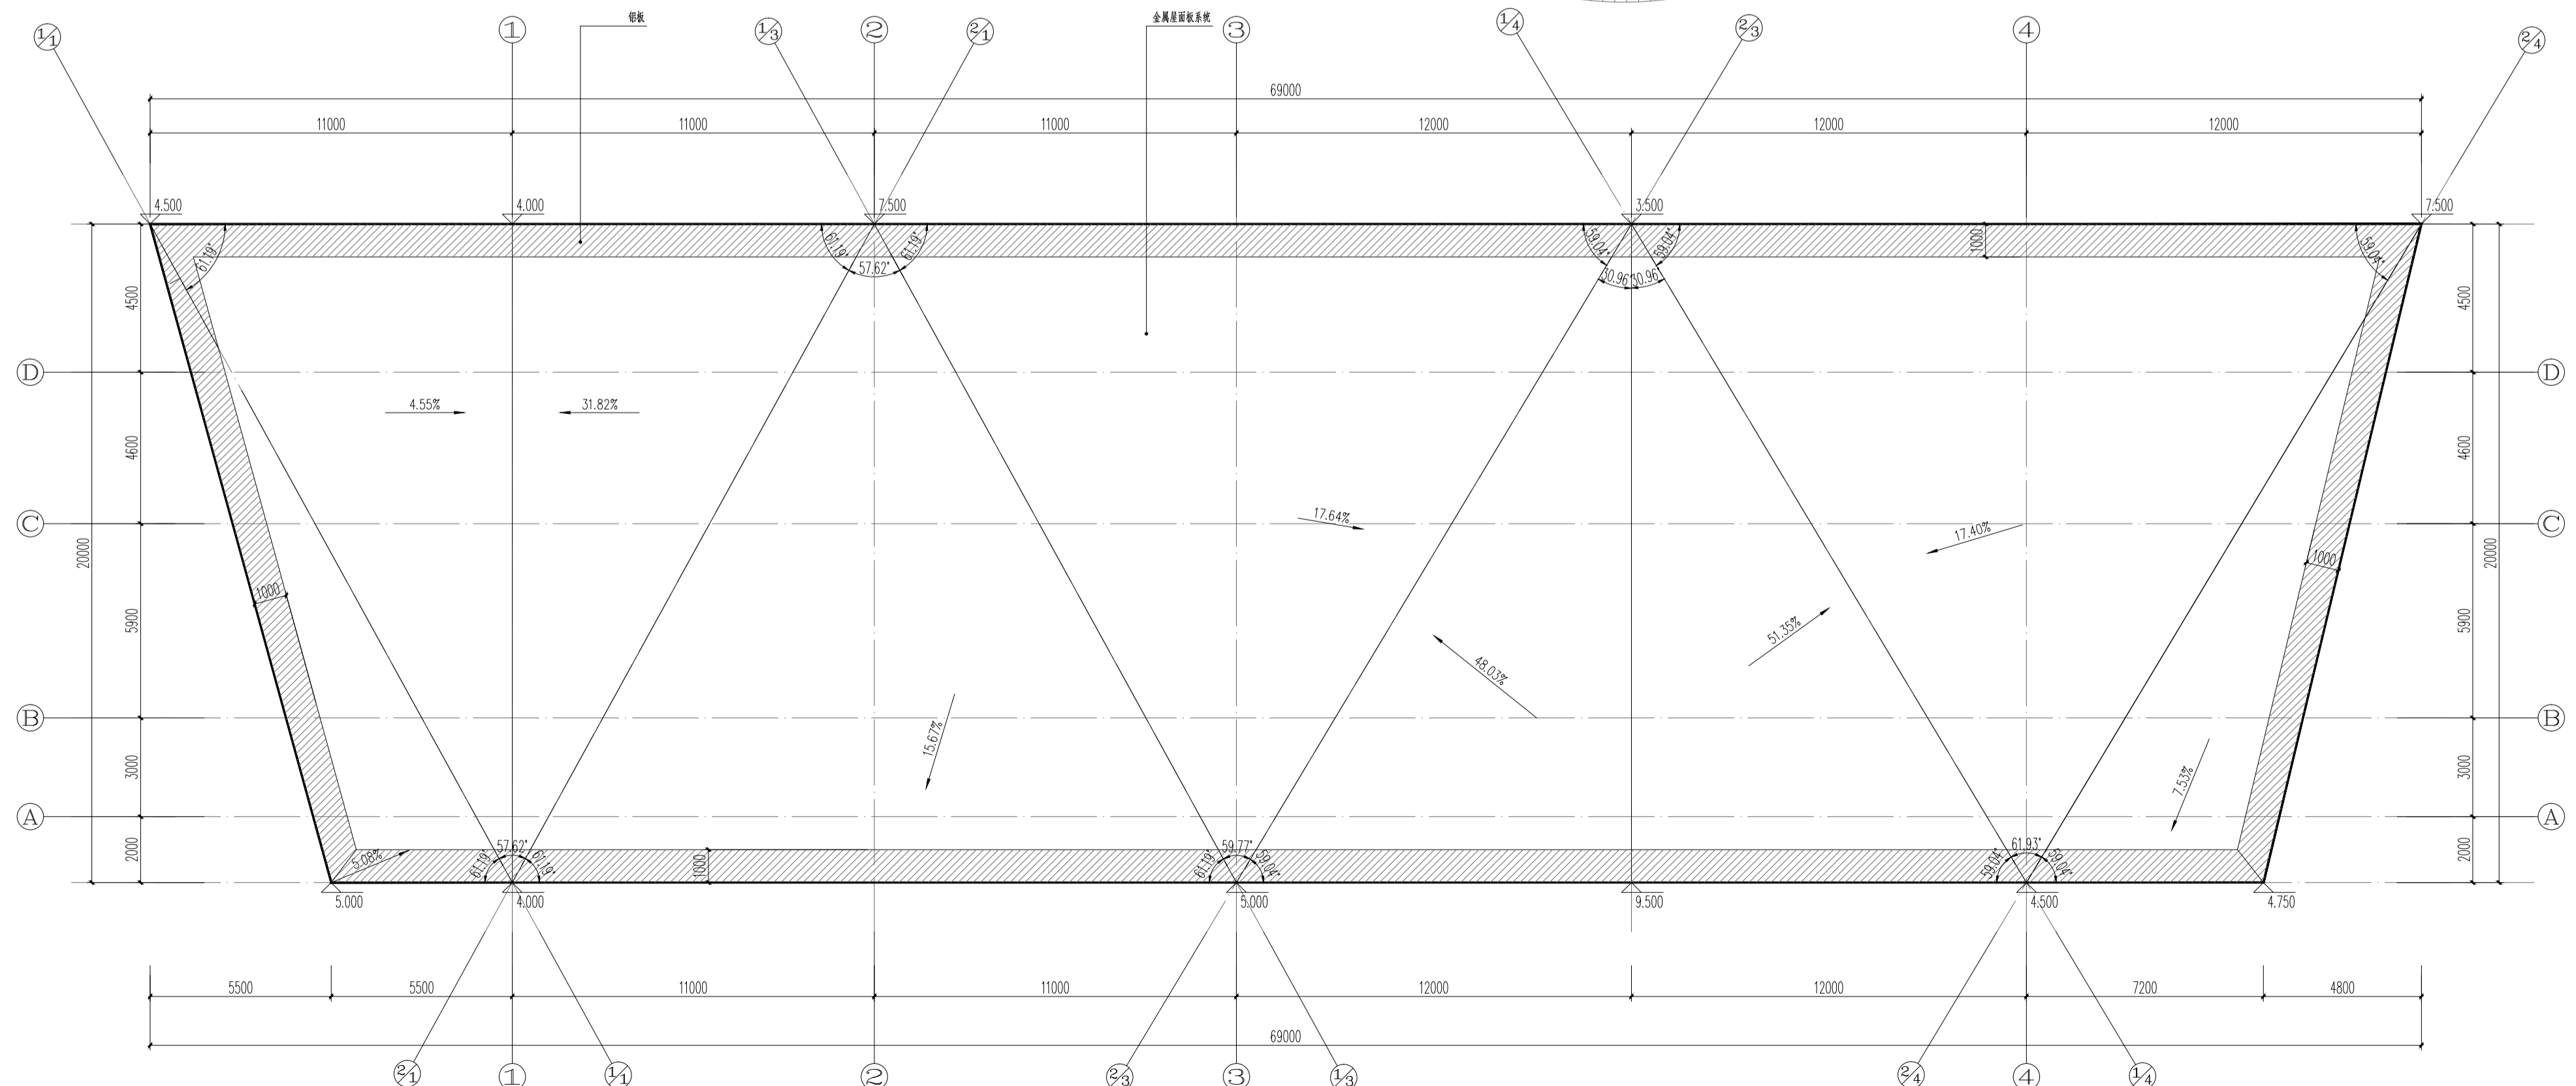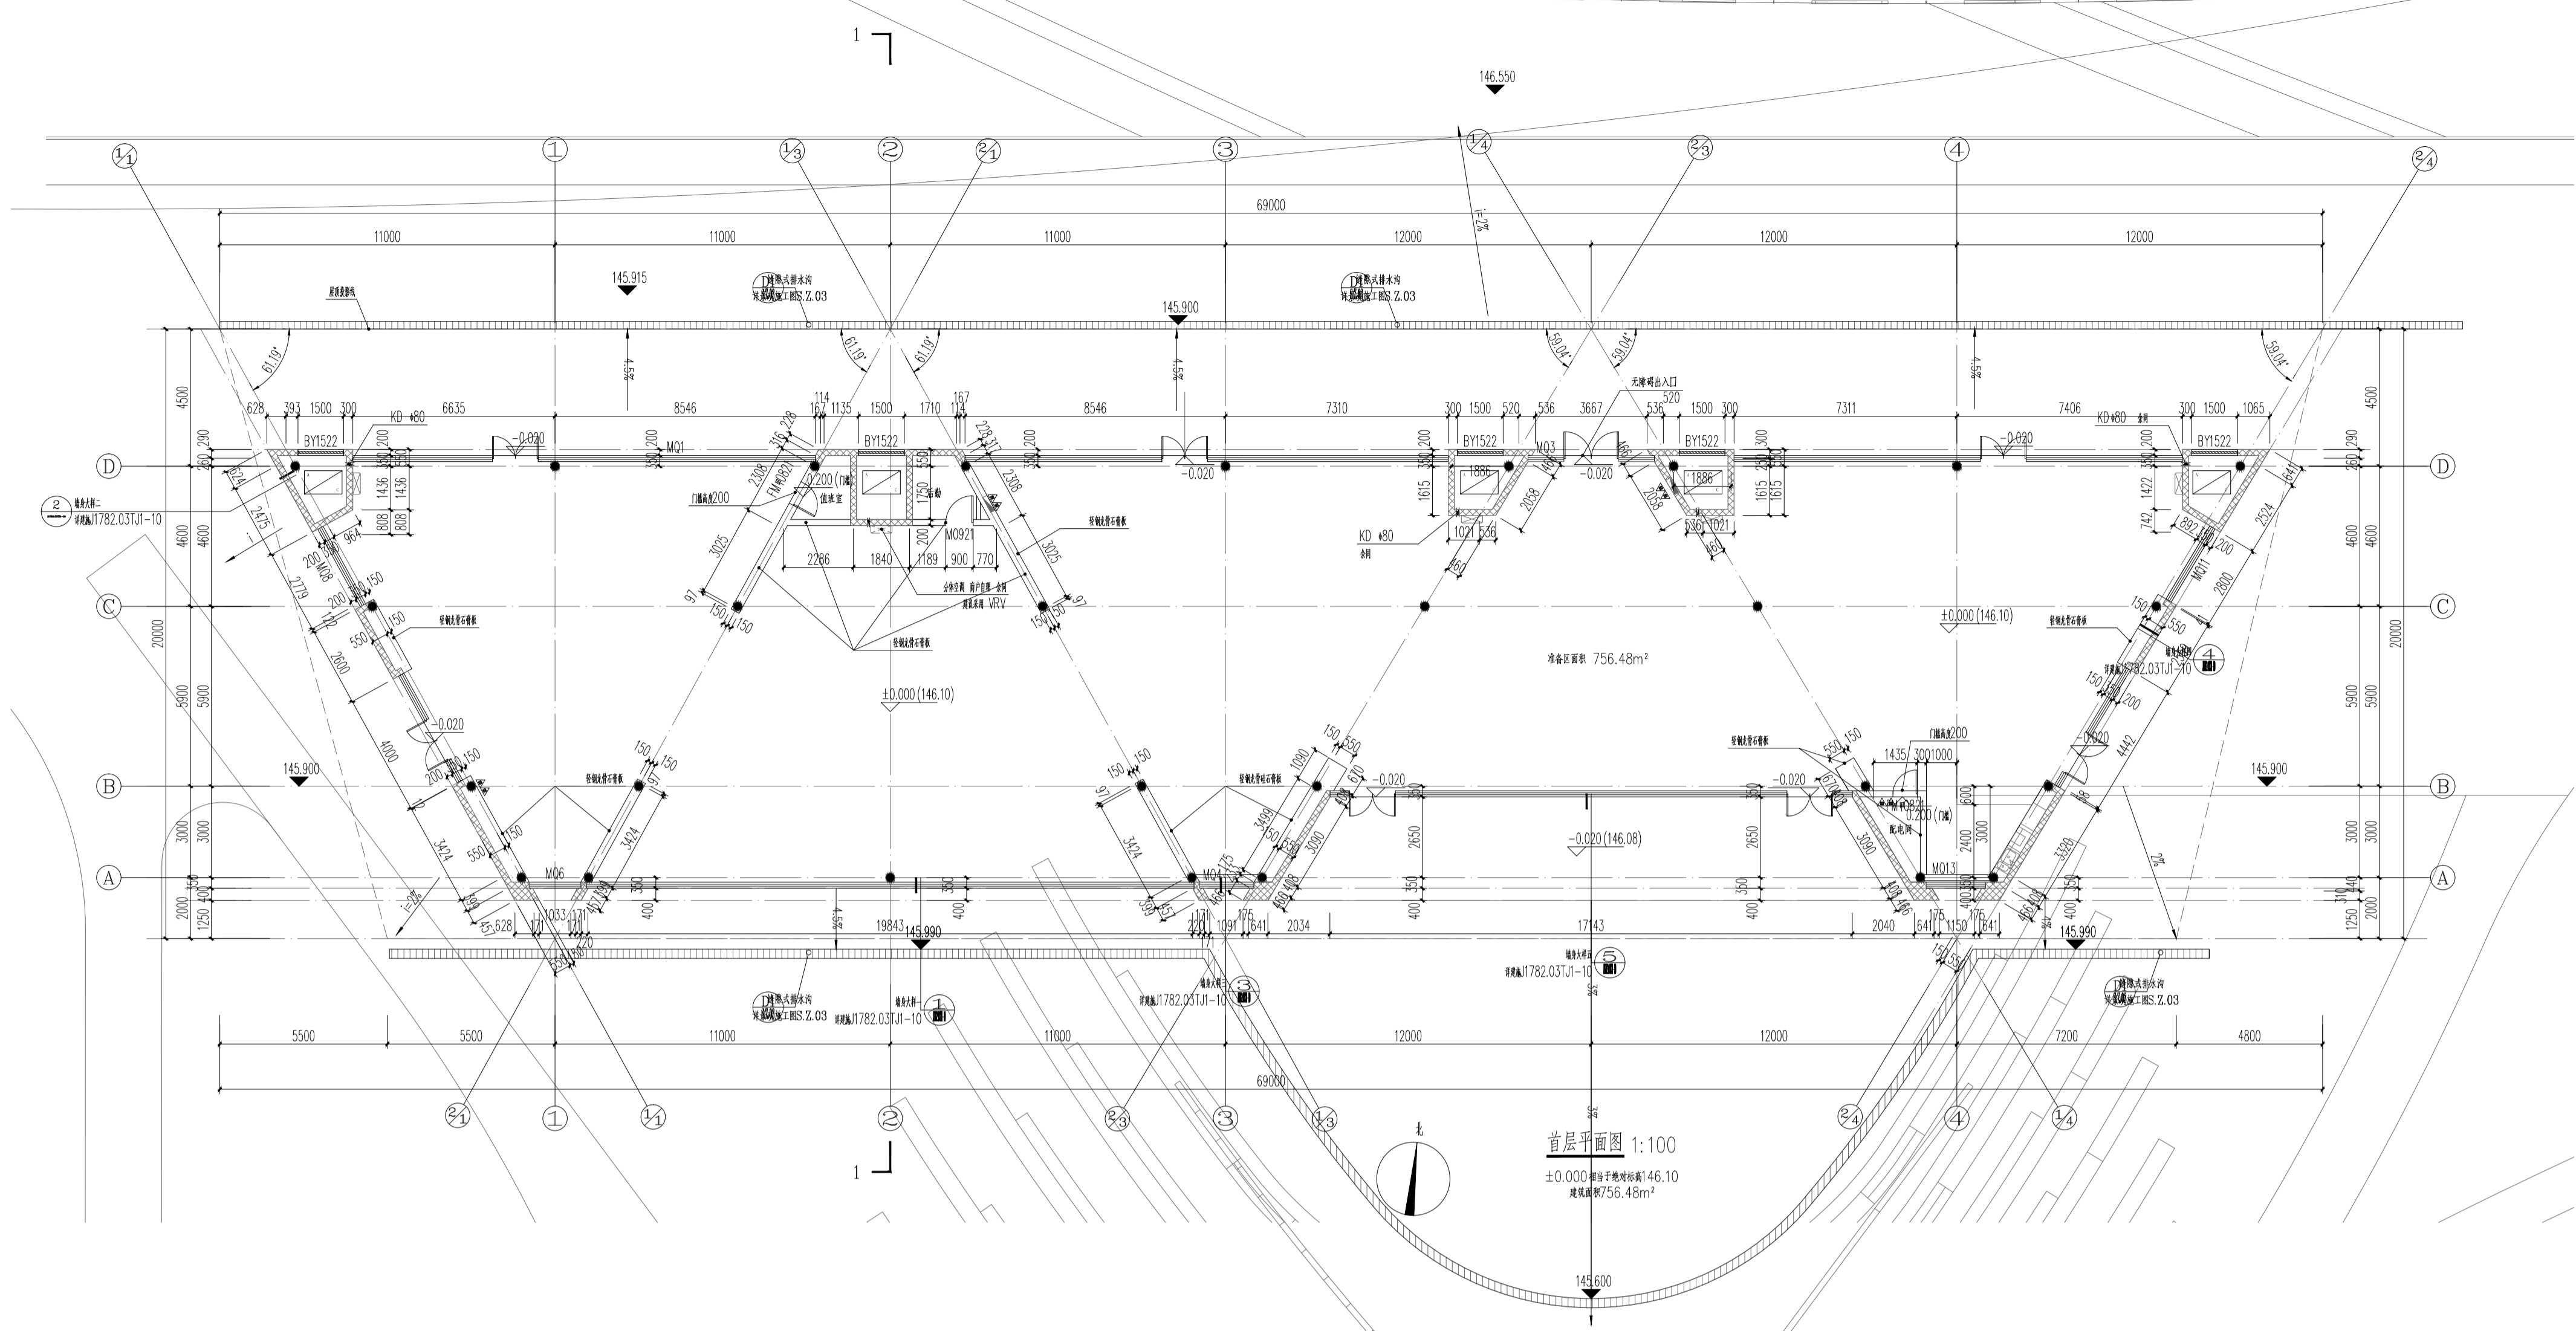

屋顶平面图 1:100

序号	修改日期	修改原因、内容
REV.	DATE	REASON/DESCRIPTION
修改记录		
MODIFICATION RECORD		

设计单位 | DESIGN INSTITUTE
 华南理工大学建筑设计研究院有限公司
 ARCHITECTURAL DESIGN & RESEARCH INSTITUTE
 SOUTH CHINA UNIVERSITY OF TECHNOLOGY CO., LTD.
 证书 | 建筑工程设计证书号: A144002897
 单位出图专用章 | STAMP OF DESIGN FIRMS(S)

执业专用章 | STAMP OF PRACTICING LICENCE

审定:	汤朝晖
APPROVED BY:	肖毅强
设计总负责:	
PROJECT DIRECTOR:	肖毅强
专业负责:	
ENGINEER IN CHARGE:	肖毅强
审核:	杨洁伟
校对:	周剑云
CHECKED BY:	肖毅强
设计:	
DESIGNED BY:	肖毅强
制图:	
DRAWN BY:	肖毅强

会签:	
JOINTLY SIGN:	
建筑	
ARCHITECTURE	
结构	
STRUCTURE	
给排水	
WSAS	
暖通空调	
HVAC	
电气	
ELECTRIC	
智能化	
INTELLIGENTIALIZATION	
节能	
ENERGY SAVING	

建设单位	洛阳牡丹国际会展中心有限公司		
CLIENT	LYOANG DANFAN INTERNATIONAL CONVENTION CENTER CO., LTD.		
工程名称	洛阳市文化客厅项目		
PROJECT	LYOANG CITY CULTURE LIVING ROOM PROJECT		
工程子项名称	洛阳市文化客厅项目		
SUBITEM	LYOANG CITY CULTURE LIVING ROOM SUBITEM		
图纸内容	草阶剧场配套用房首层平面图		
TITLE	GRASS STAIRS THEATRE ACCOMPANYING ROOMS FIRST FLOOR PLAN		
业务号	A2023-016		
PROJECT NO.	A2023-016		
业务子项号	A2023-016-	专业	建筑
SUBITEM NO.		DISCIPLINE	ARCHITECTURE
日期	2024.05.20	设计阶段	规划报建
DATE		STAGE	PLANNING REPORTING
版本号	1	图号	
INDEX		DRAWING NO.	

注明:本图纸在未取得政府相关主管部门批准(如规划部门、消防部门)及施工图审查单位合格证前,不得用于施工。