


会展北路规划中线

项目	数量	单位	备注	备注
用地面积	84933.40	m ²	127.3亩	84933.40
占地面积	37113.94	m ²		
总建筑面积	114519.59	m ²		
容积率	1.35			1.2容积率
计容建筑面积	89728.38	m ²	地上建筑面积扣除地下23.23万	
其中				
地上				
办公	15225.02	m ²		
展览	32390.71	m ²		
商业	5731.75	m ²		
住宅	18871.47	m ²		
其他	9959.72	m ²		
地下				
人防	30735.17	m ²		
其他	2111.56	m ²		
不计容建筑面积	29297.23	m ²		
其中				
人防	1436.00	m ²		
其他	27861.23	m ²		
地下车库	12684.36	m ²		
其他	1517.91	m ²		
人防	1052.17	m ²		
其他	465.74	m ²		
人防	40	m ²		
其他	32	m ²		
机动车停车位	816	个	1.其中地上停车位40个,地下333个,其中机械车位10个,预留车位10个,其余为普通车位	
非机动车停车位	1275	个	1.其中地上停车位100个,地下1175个,其中机械车位10个,其余为普通车位	

人工湖

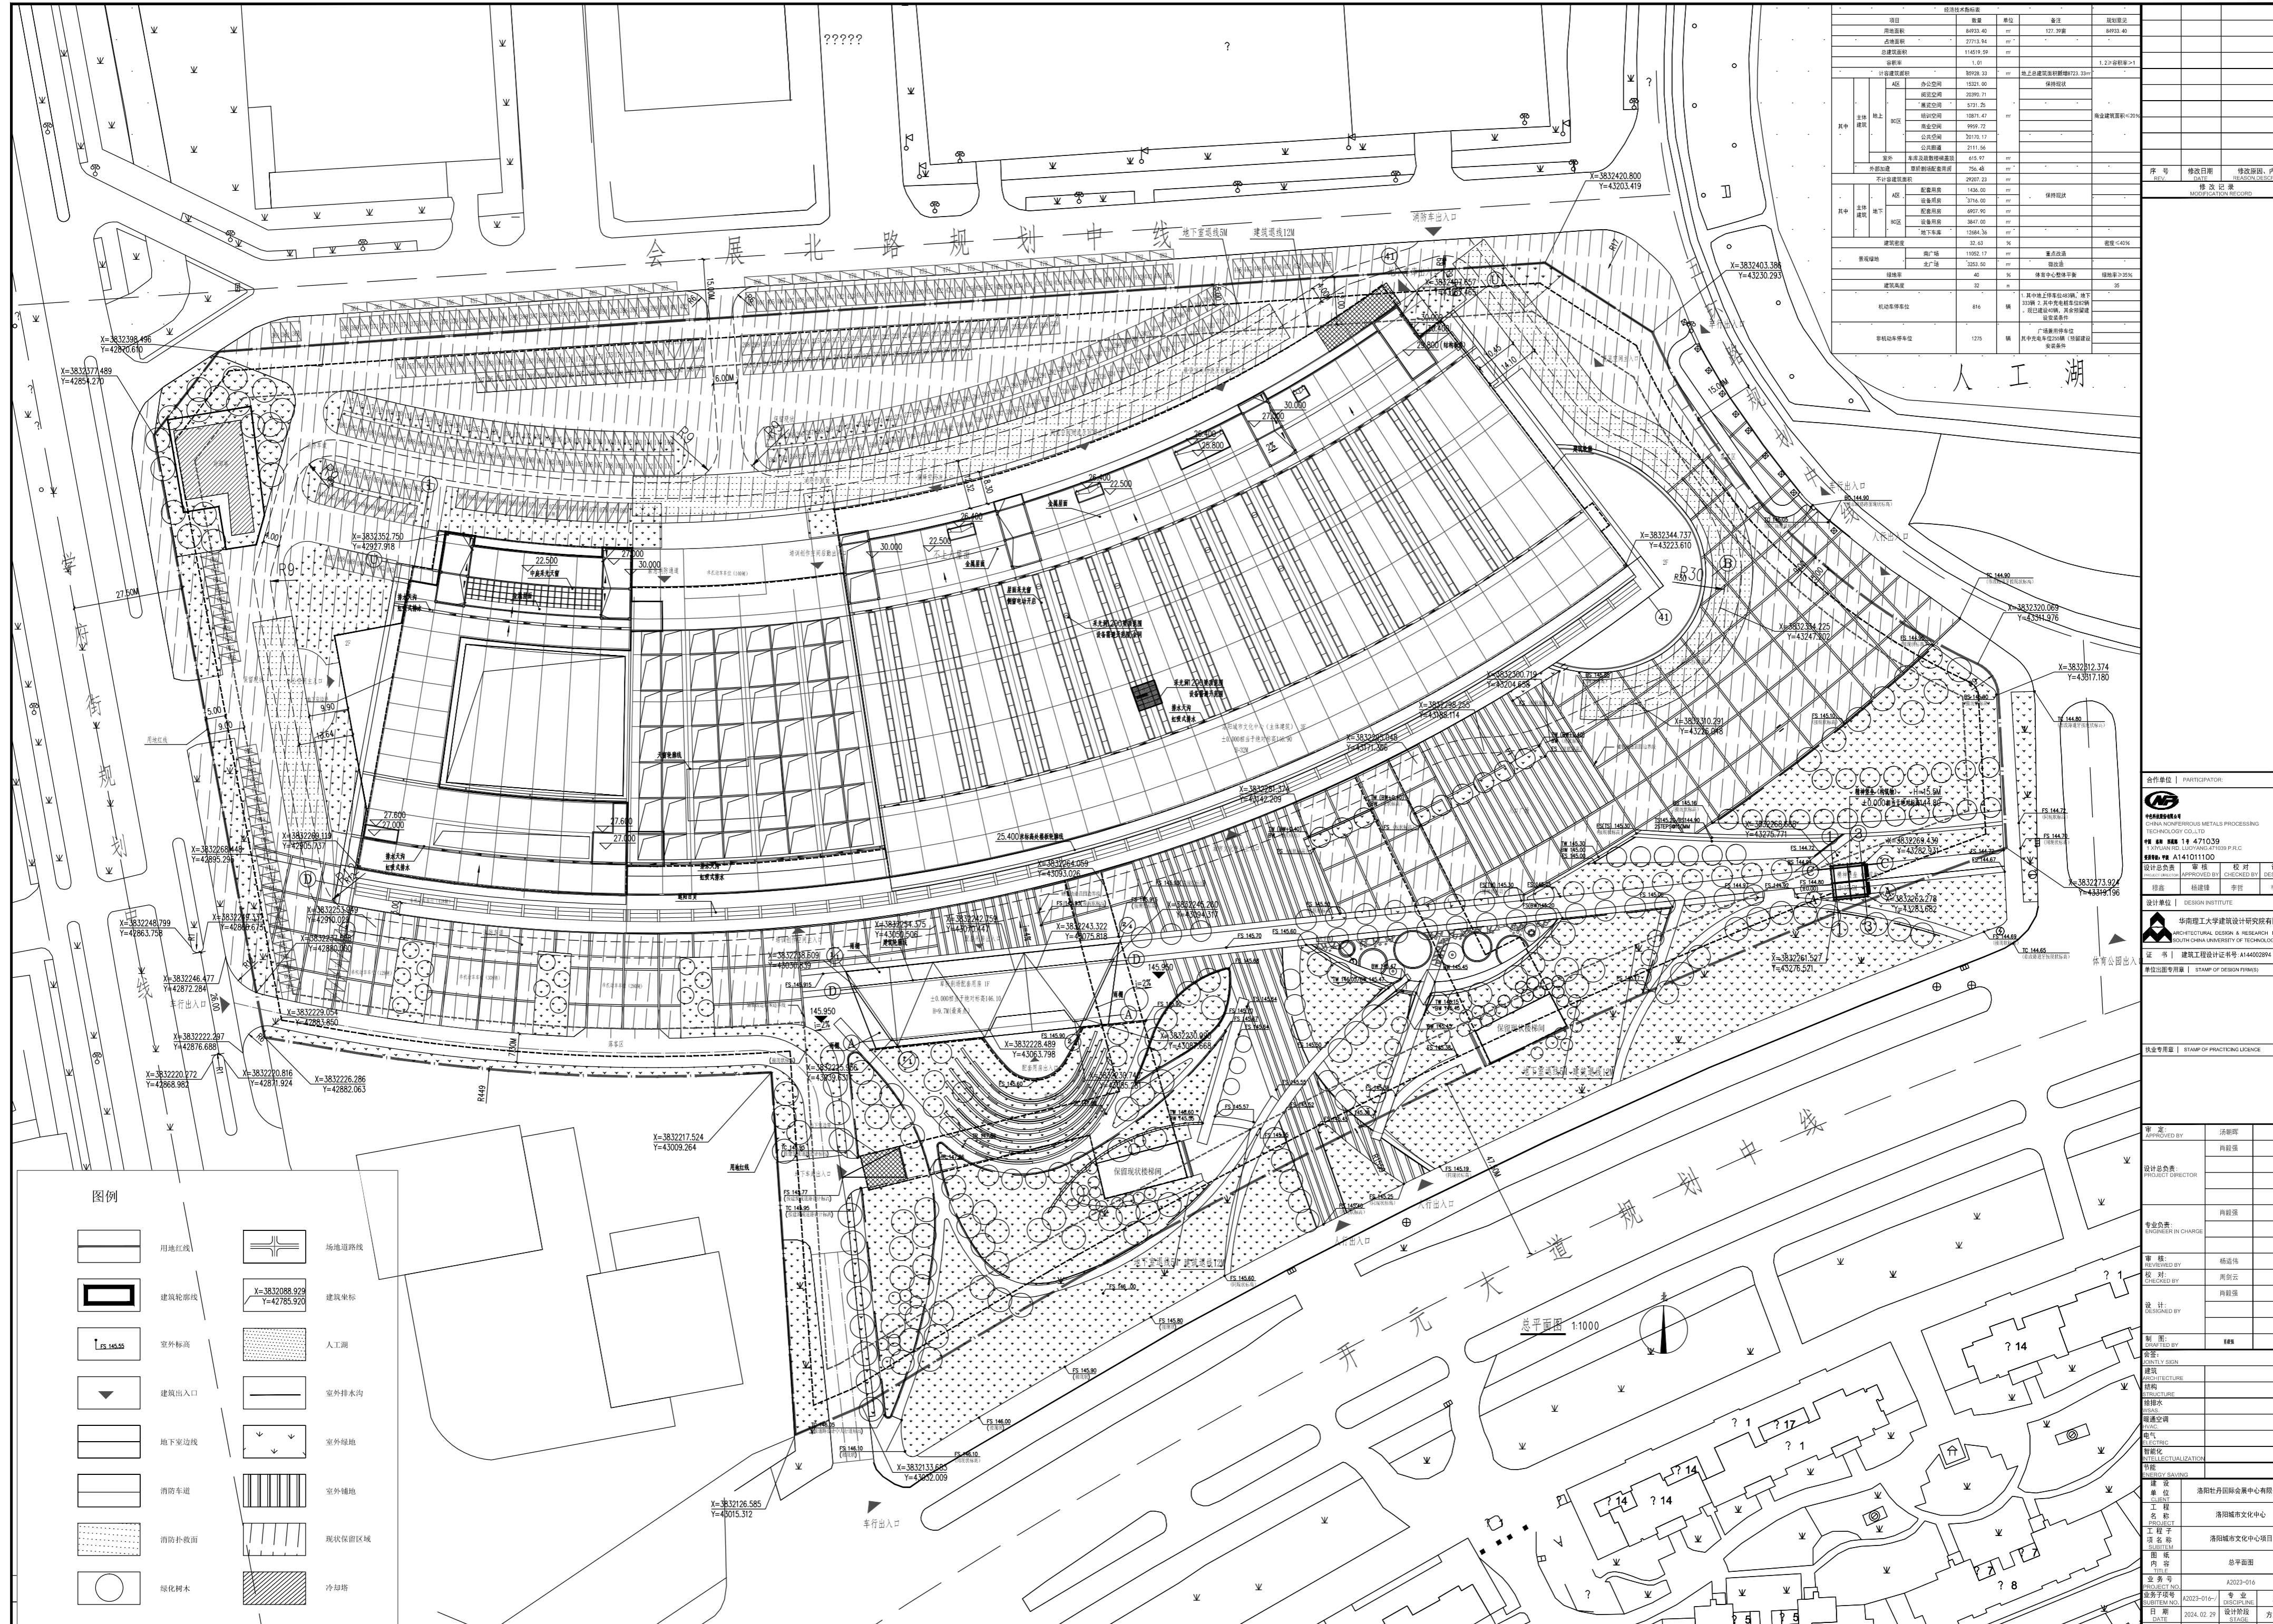

图例

	用地红线		场地道路线
	建筑轮廓线		建筑坐标
	室外标高		人工湖
	建筑出入口		室外排水沟
	地下室边线		室外绿地
	消防车道		室外铺地
	消防扑救面		现状保留区域
	绿化树木		冷却塔

合作单位 | PARTICIPATOR

CHINA NONFERROUS METALS PROCESSING TECHNOLOGY COLLEGE LTD.
 中国有色金属加工技术学院有限公司
 注册证号: A14101100
 设计总负责人: 杨建峰
 审核: 李宇超
 校对: 李宇超
 设计: 李宇超

设计单位 | DESIGN INSTITUTE
华南理工大学建筑设计研究院有限公司
 ARCHITECTURAL DESIGN & RESEARCH INSTITUTE
 SOUTH CHINA UNIVERSITY OF TECHNOLOGY CO., LTD.
 证书号: 建筑工程设计证书号: A144002894
 单位出图专用章 | STAMP OF DESIGN FIRMS

执业专用章 | STAMP OF PRACTISING LICENCE

审定: 杨建峰
 审核: 杨建峰
 设计总负责人: 杨建峰
 专业负责人: 杨建峰
 审核: 杨建峰
 校对: 杨建峰
 设计: 杨建峰

编制: 杨建峰

建筑: 杨建峰
 结构: 杨建峰
 暖通空调: 杨建峰
 电气: 杨建峰
 智能化: 杨建峰
 节能: 杨建峰

建设单位: 洛阳丹阳国际会展中心有限公司
 工程名称: 洛阳城市文化中心
 工程地址: 洛阳城市文化中心项目
 项目名称: 洛阳城市文化中心项目
 内容: 总平面图

版本号: A002-016
 设计日期: 2024.02.29
 设计阶段: 方案报建
 图号: 建筑00-00