

首层平面图

序号	修改日期	修改原因、内容
REV.	DATE	REASON, DESCRIPTION

修改记录
MODIFICATION RECORD

设计单位 | DESIGN INSTITUTE

华南理工大学建筑设计研究院有限公司
ARCHITECTURAL DESIGN & RESEARCH INSTITUTE
SOUTH CHINA UNIVERSITY OF TECHNOLOGY CO., LTD.

证书 | 建筑工程设计证书号: A144002897

单位出图专用章 | STAMP OF DESIGN FIRMS(S)

执业专用章 | STAMP OF PRACTICING LICENCE

审定: APPROVED BY 汤朝晖

肖毅强

设计总负责: PROJECT DIRECTOR

专业负责: ENGINEER IN CHARGE 肖毅强


审核: REVIEWED BY 杨适伟
校对: CHECKED BY 周剑云

设计: DESIGNED BY 肖毅强

制图: DRAFTED BY 肖毅强
会签: JOINTLY SIGN

建筑 ARCHITECTURE
结构 STRUCTURE
给排水 WSAS
暖通空调 HVAC
电气 ELECTRIC
智能化 INTELLECTUALIZATION
节能 ENERGY SAVING

建设单位 CLIENT	洛阳牡丹国际会展中心有限公司		
工程名称 PROJECT	洛阳城市文化客厅项目		
工程子项目名称 SUBITEM	洛阳城市文化客厅项目		
图纸内容 TITLE	首层平面图		
业务号 PROJECT NO.	A2023-016		
业务子项号 SUBITEM NO.	A2023-016-	专业 DISCIPLINE	建筑
日期 DATE	2024.05.20	设计阶段 STAGE	规划报建
版本号 INDEX	1	图号 DRAWING NO.	

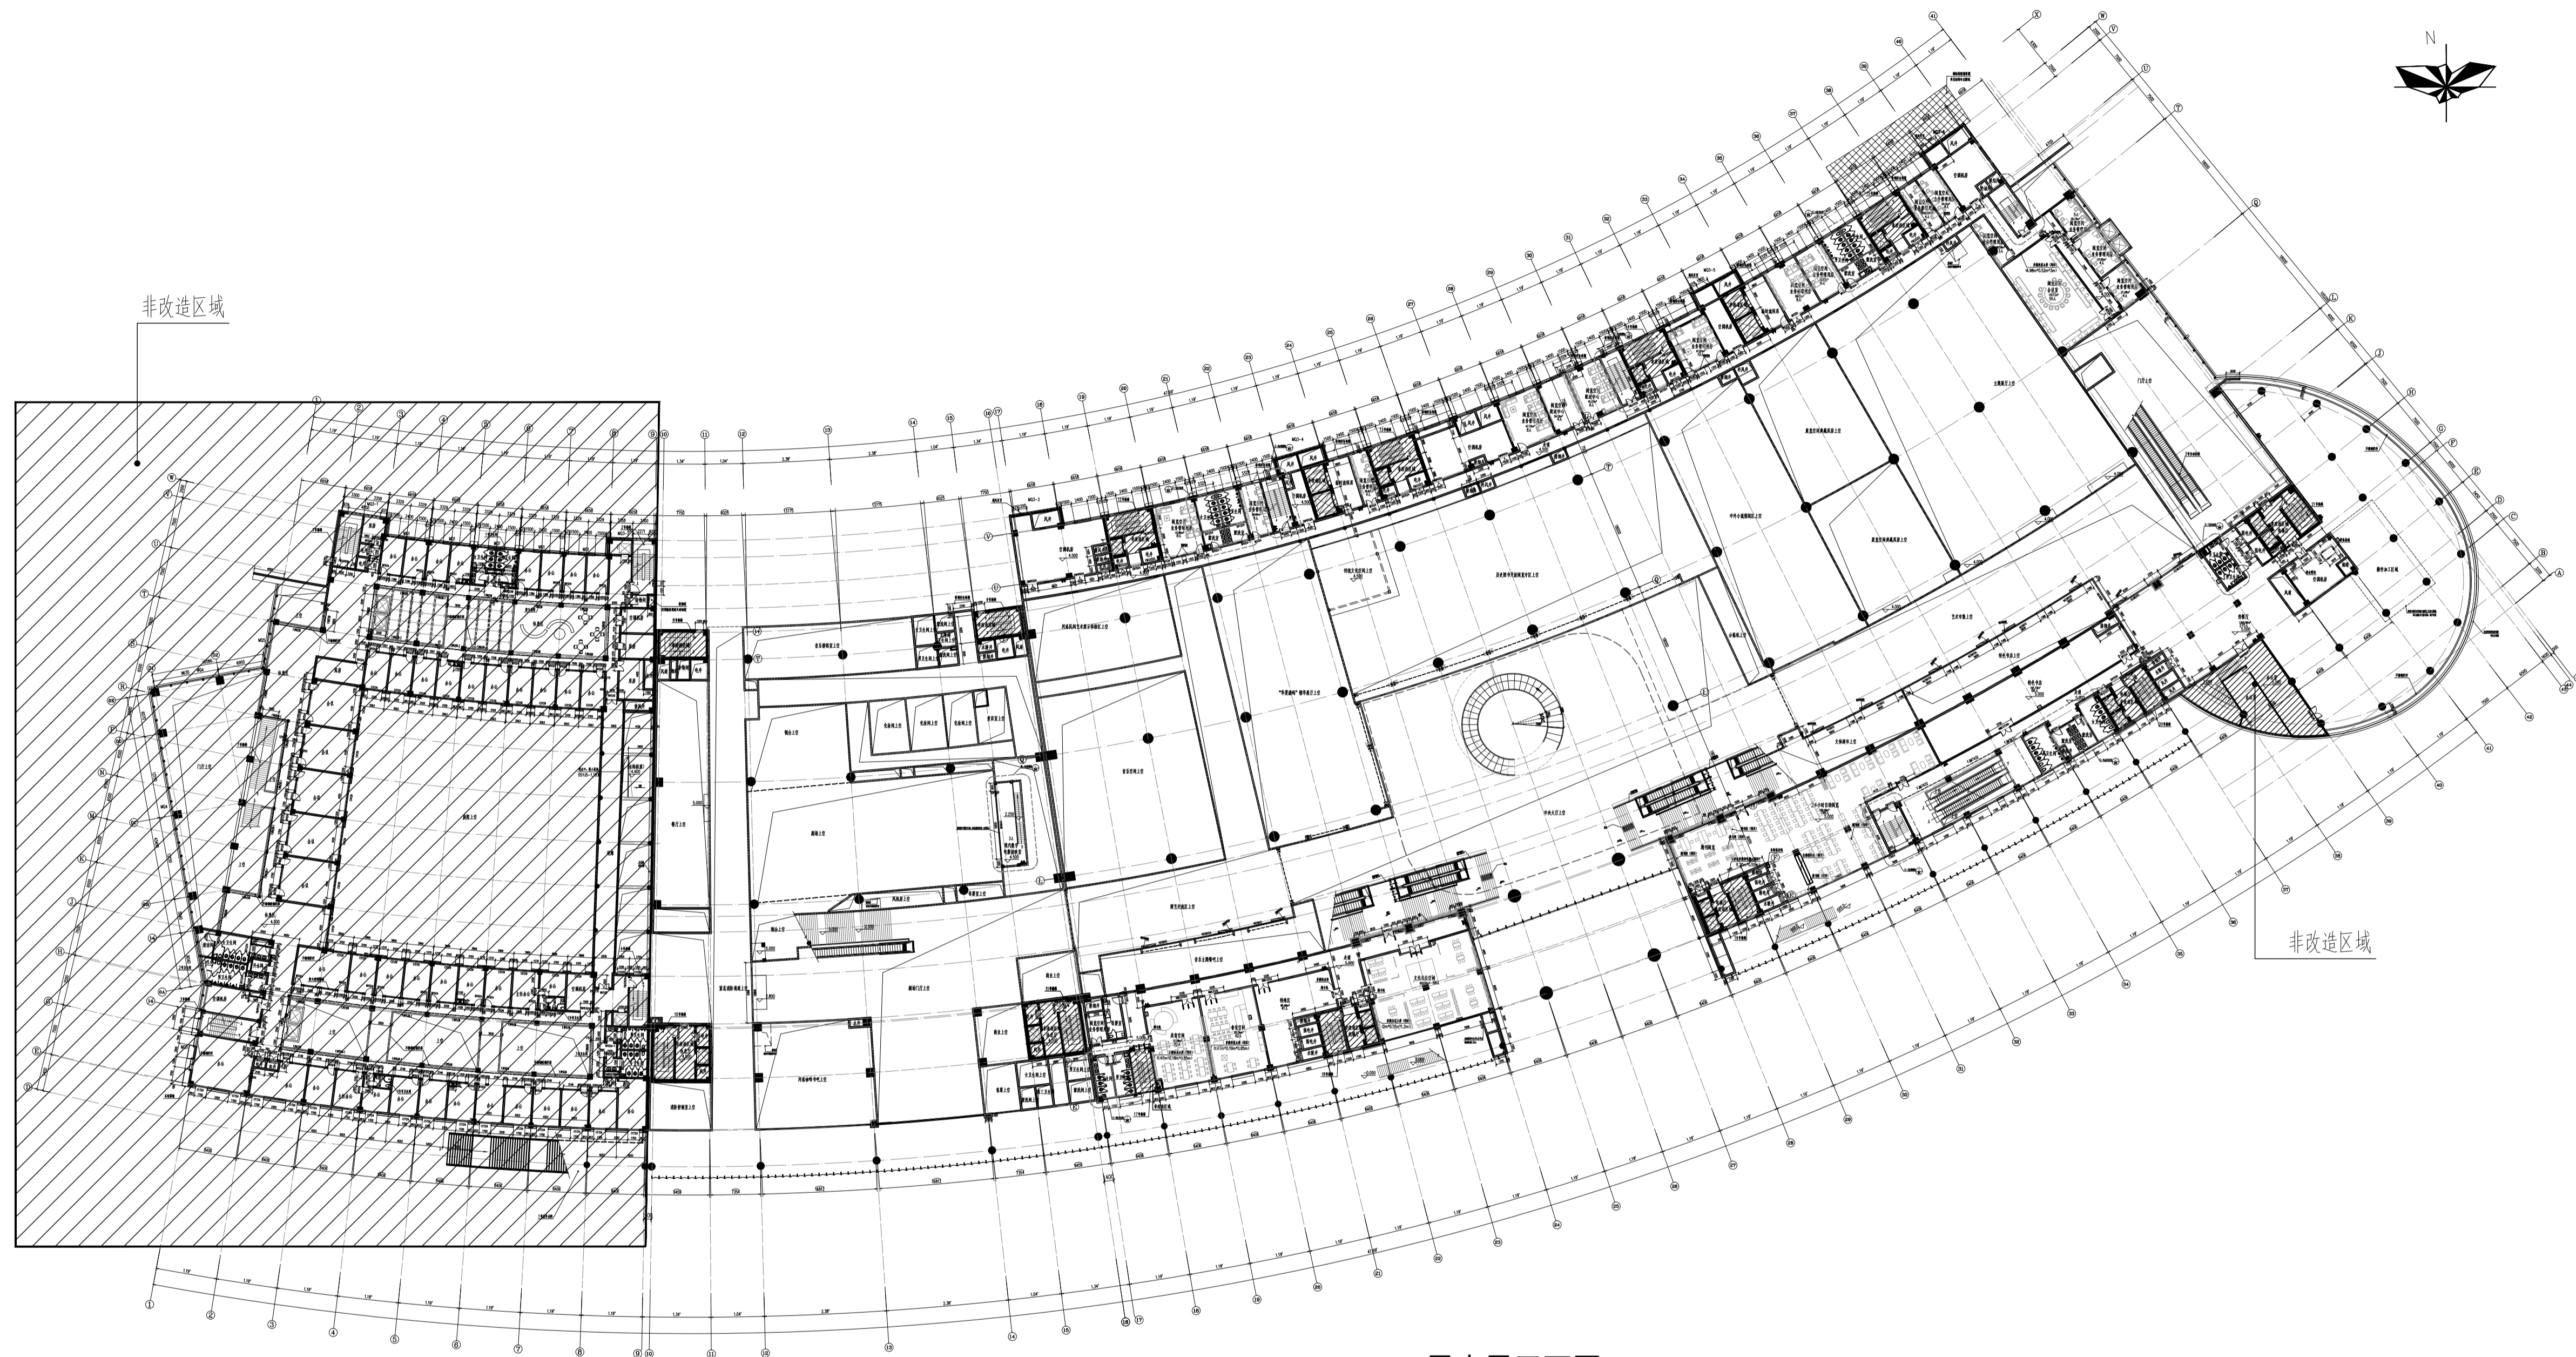

一层夹层平面图

序号	修改日期	修改原因、内容
REV.	DATE	REASON/DESCRIPTION

修改记录
MODIFICATION RECORD

设计单位 | DESIGN INSTITUTE

华南理工大学建筑设计研究院有限公司
ARCHITECTURAL DESIGN & RESEARCH INSTITUTE
SOUTH CHINA UNIVERSITY OF TECHNOLOGY CO., LTD.

证书 | 建筑工程设计证书号: A144002897

单位出图专用章 | STAMP OF DESIGN FIRMS

执业专用章 | STAMP OF PRACTICING LICENCE

审定: APPROVED BY 汤朝晖

肖毅强

设计总负责: PROJECT DIRECTOR

肖毅强

专业负责: ENGINEER IN CHARGE

审核: REVIEWED BY 杨适伟

校对: CHECKED BY 周剑云

肖毅强

设计: DESIGNED BY

制图: DRAFTED BY 肖毅强

会签: JOINTLY SIGN

建筑 ARCHITECTURE

结构 STRUCTURE

给排水 WSAS

暖通空调 HVAC

电气 ELECTRIC

智能化 INTELLECTUALIZATION

节能 ENERGY SAVING

建设单位 CLIENT 洛阳牡丹国际会展中心有限公司

工程名称 PROJECT 洛阳城市文化客厅项目

工程子项名称 SUBITEM 洛阳城市文化客厅项目

图纸内容 一层夹层平面图

业务号 PROJECT NO. A2023-016

业务子项号 SUBITEM NO. A2023-016- 专业 DISCIPLINE 建筑

日期 DATE 2024.05.20 设计阶段 STAGE 规划报建

版本号 INDEX 1 图号 DRAWING NO.