

专业名称：人防工程
专业名称：人防工程
专业名称：人防工程
专业名称：人防工程
专业名称：人防工程
专业名称：人防工程
专业名称：人防工程
专业名称：人防工程
专业名称：人防工程
专业名称：人防工程



洛阳市规划建筑设计研究院

有限公司

LUO YANG PLANNING & ARCHITECTURAL DESIGN INSTITUTE CO., LTD

城乡规划：甲级 证书编号：[建]城规编[14]1167

建筑设计：甲级 市政道路：甲级

市政桥梁：甲级 市政排水：甲级

风景园林：甲级 人防专项：乙级

证书编号：A141009686

工程勘察：甲级 证书编号：B141009686


工程测量：甲级 证书编号：甲测资字4100207

地址 ADD：洛阳市洛龙区开元大道54号

邮编 P.C.：471023

工程数字化信息

PROJECT DATA INFORMATION

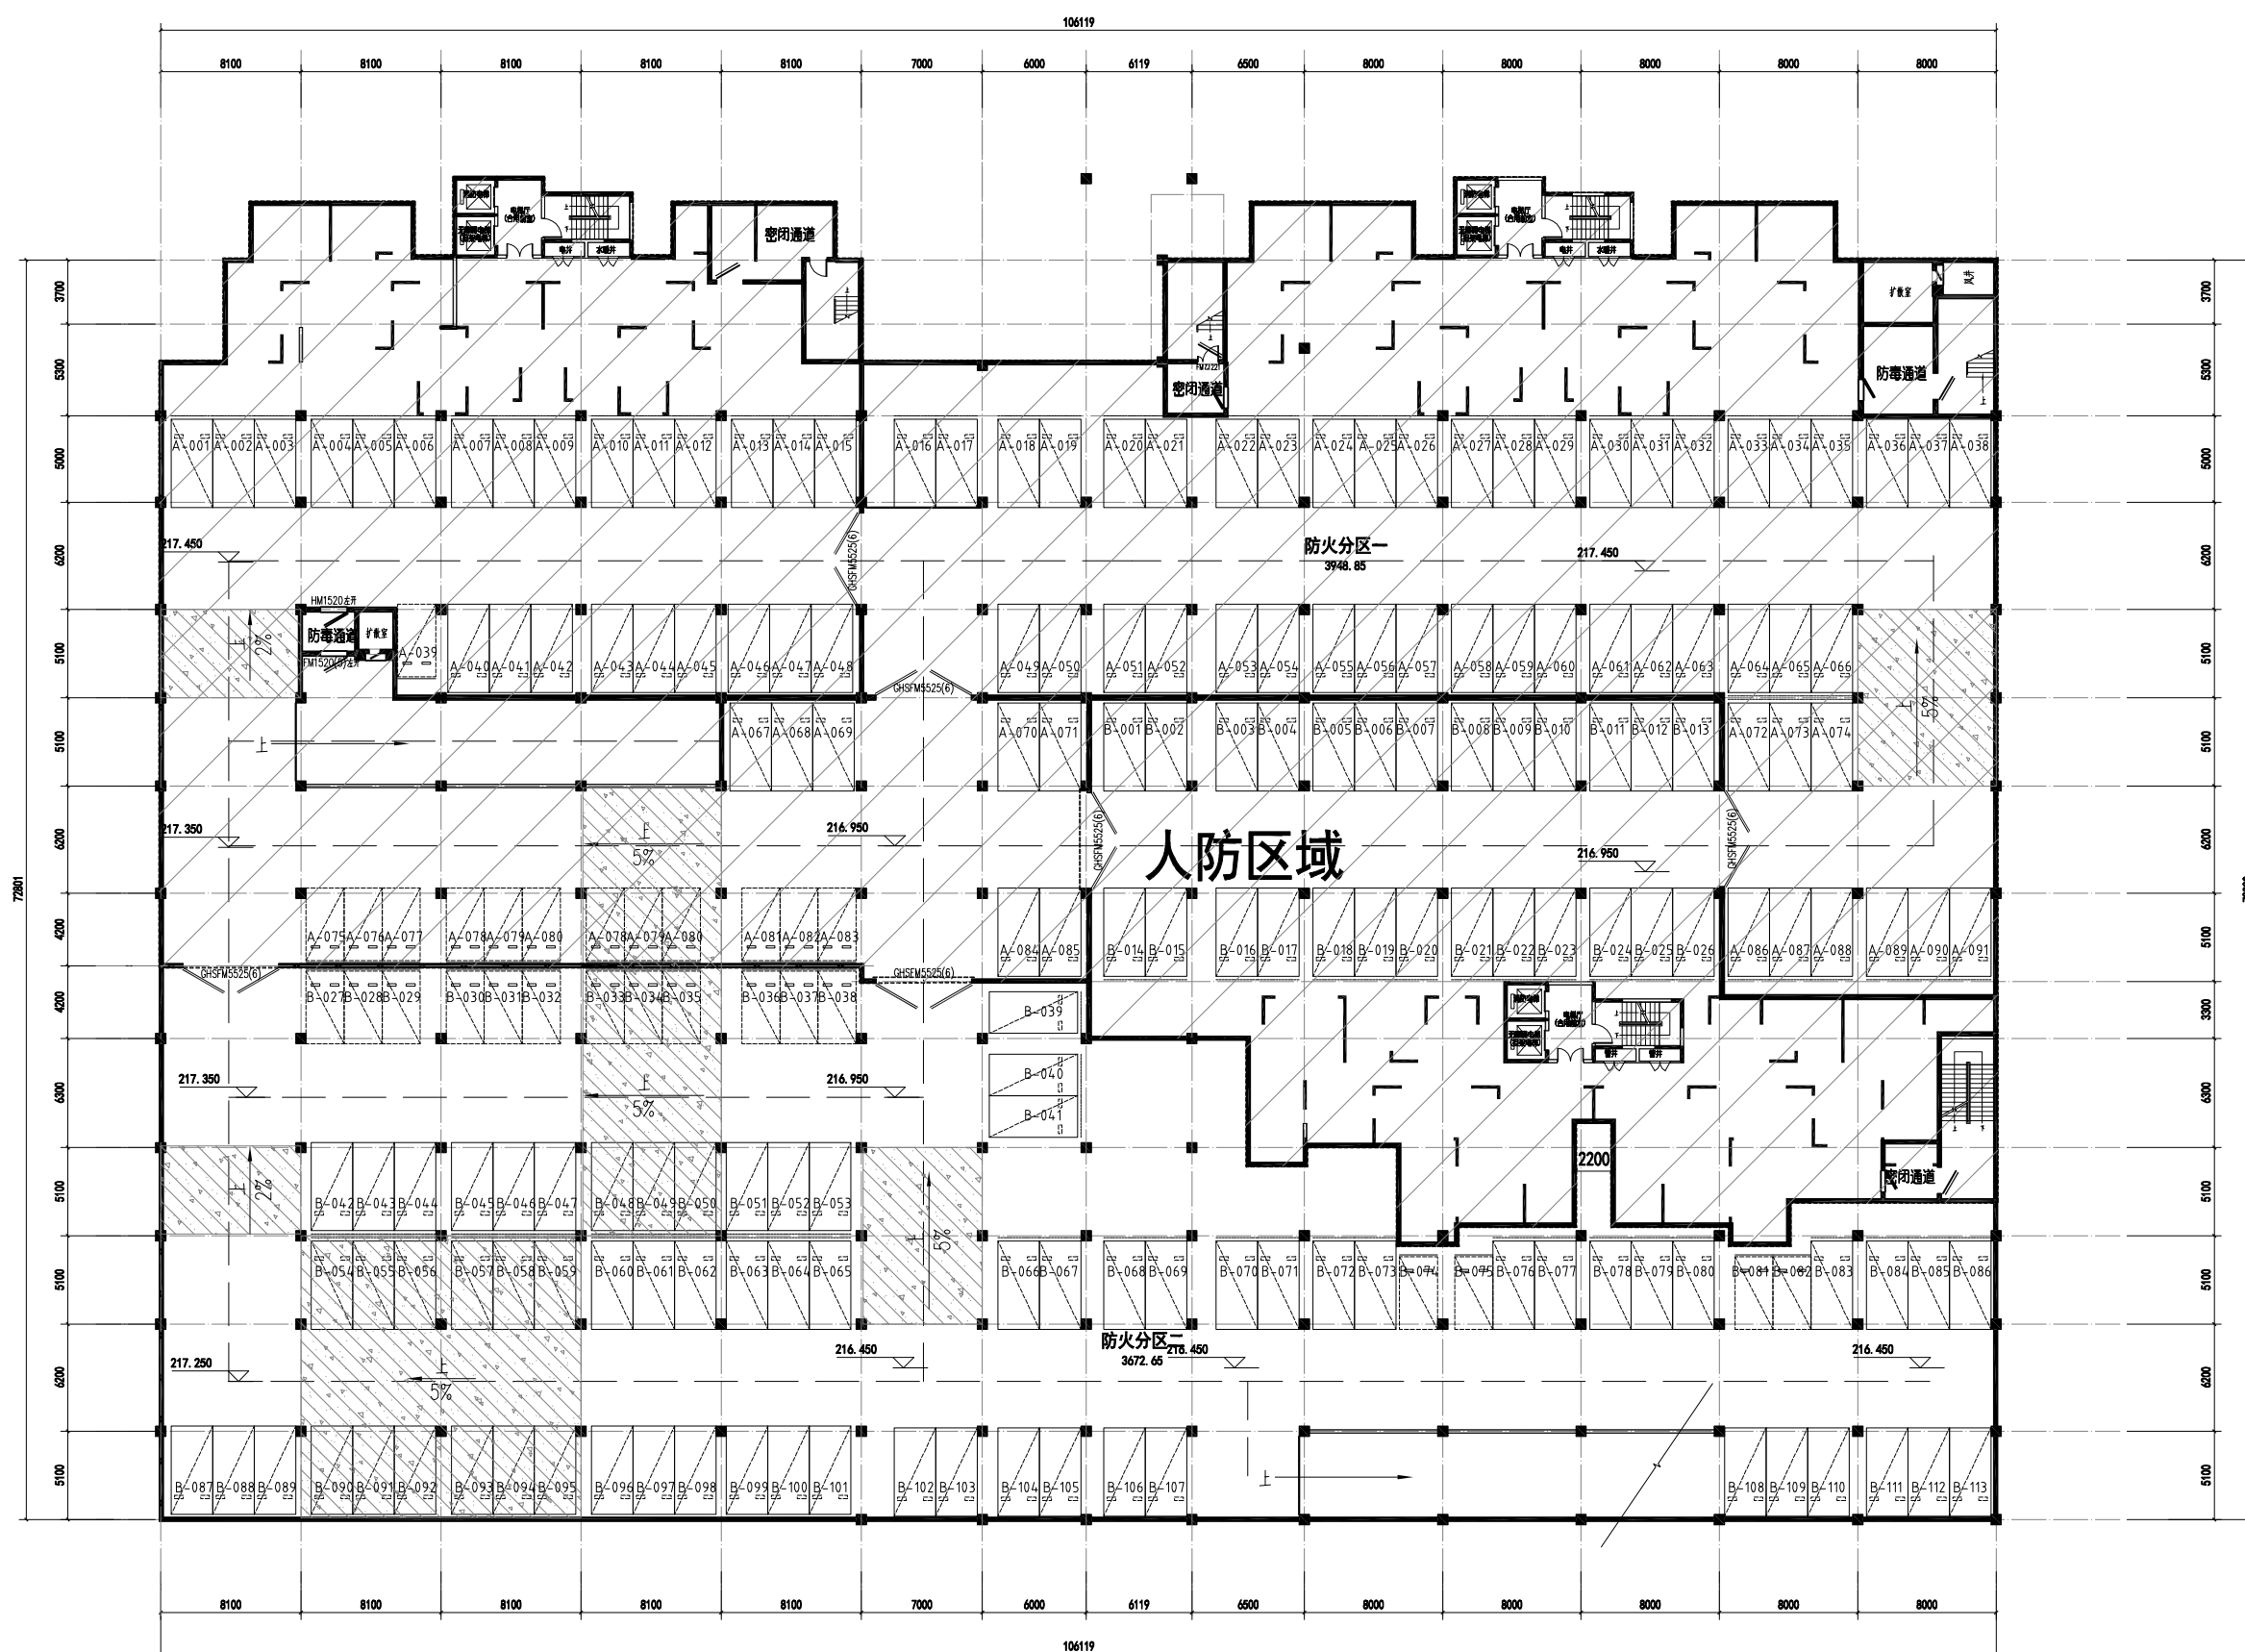

地下室二层平面图 1:200

出图专用章
SEAL

注册师印章
REGISTERED ARCHITECT/ENGINEER

建设单位
CLIENT
洛阳豫晟置业有限公司

工程名称
PROJECT NAME
洛阳豫晟置业有限公司望朝阁项目

项目名称
ITEM NAME
地下车库

图名
FIGURE NAME
地下二层平面图

签字栏
SIGNATURE BAR

	实名 REAL NAME	签名 SIGNATURE
总师 CHIEF ENGINEER		
项目负责人 PROJECT MANAGER	张松杰	
专业负责人 DISCIPLINE MANAGER	尹志社	
审定 APPROVED BY	尹志社	
审核 VERIFIED BY	张松杰	
校对 CHECKED BY	王辉	
设计 DESIGNED BY	李蕊蕾	
制图 DRAWN BY	李蕊蕾	
工程编号 PROJECT NO.		图别 建筑
合同编号 CONTRACT NO.		图号 A.A.02
设计阶段 DESIGN PHASE	方案	比例 1:200
版次 VERSION	1	日期 2024.05