



洛阳市规划建筑设计研究院

有限公司

LUO YANG PLANNING & ARCHITECTURAL DESIGN INSTITUTE CO., LTD

城乡规划: 甲级 证书编号: [建]城规编141167
 建筑设计: 甲级 市政道路: 甲级
 市政桥梁: 甲级 市政排水: 甲级
 风景园林: 甲级 人防专项: 乙级
 证书编号: A141009686
 工程勘察: 甲级 证书编号: B141009686
 工程测量: 甲级 证书编号: 甲测资字4100207
 地址 ADD.: 洛阳市洛龙区开元大道56号
 邮编 P.C.: 471023

工程数字化信息

出图专用章

注册师用章

建设单位 洛阳豫达置业有限公司


工程名称 洛阳豫达置业有限公司望朝居项目

项目名称 5#楼

图名 一层平面图

签字栏

	实名	签名
总工程师		
项目负责人	张松杰	
专业负责人	尹志社	
审定	尹志社	
审核	张松杰	
校对	王辉	
设计	白冰	
制图	白冰	
工程编号		图别 建筑
合同编号		图号 A.A.01
设计阶段	方案	比例 1:100
版次	1	日期 2024.05

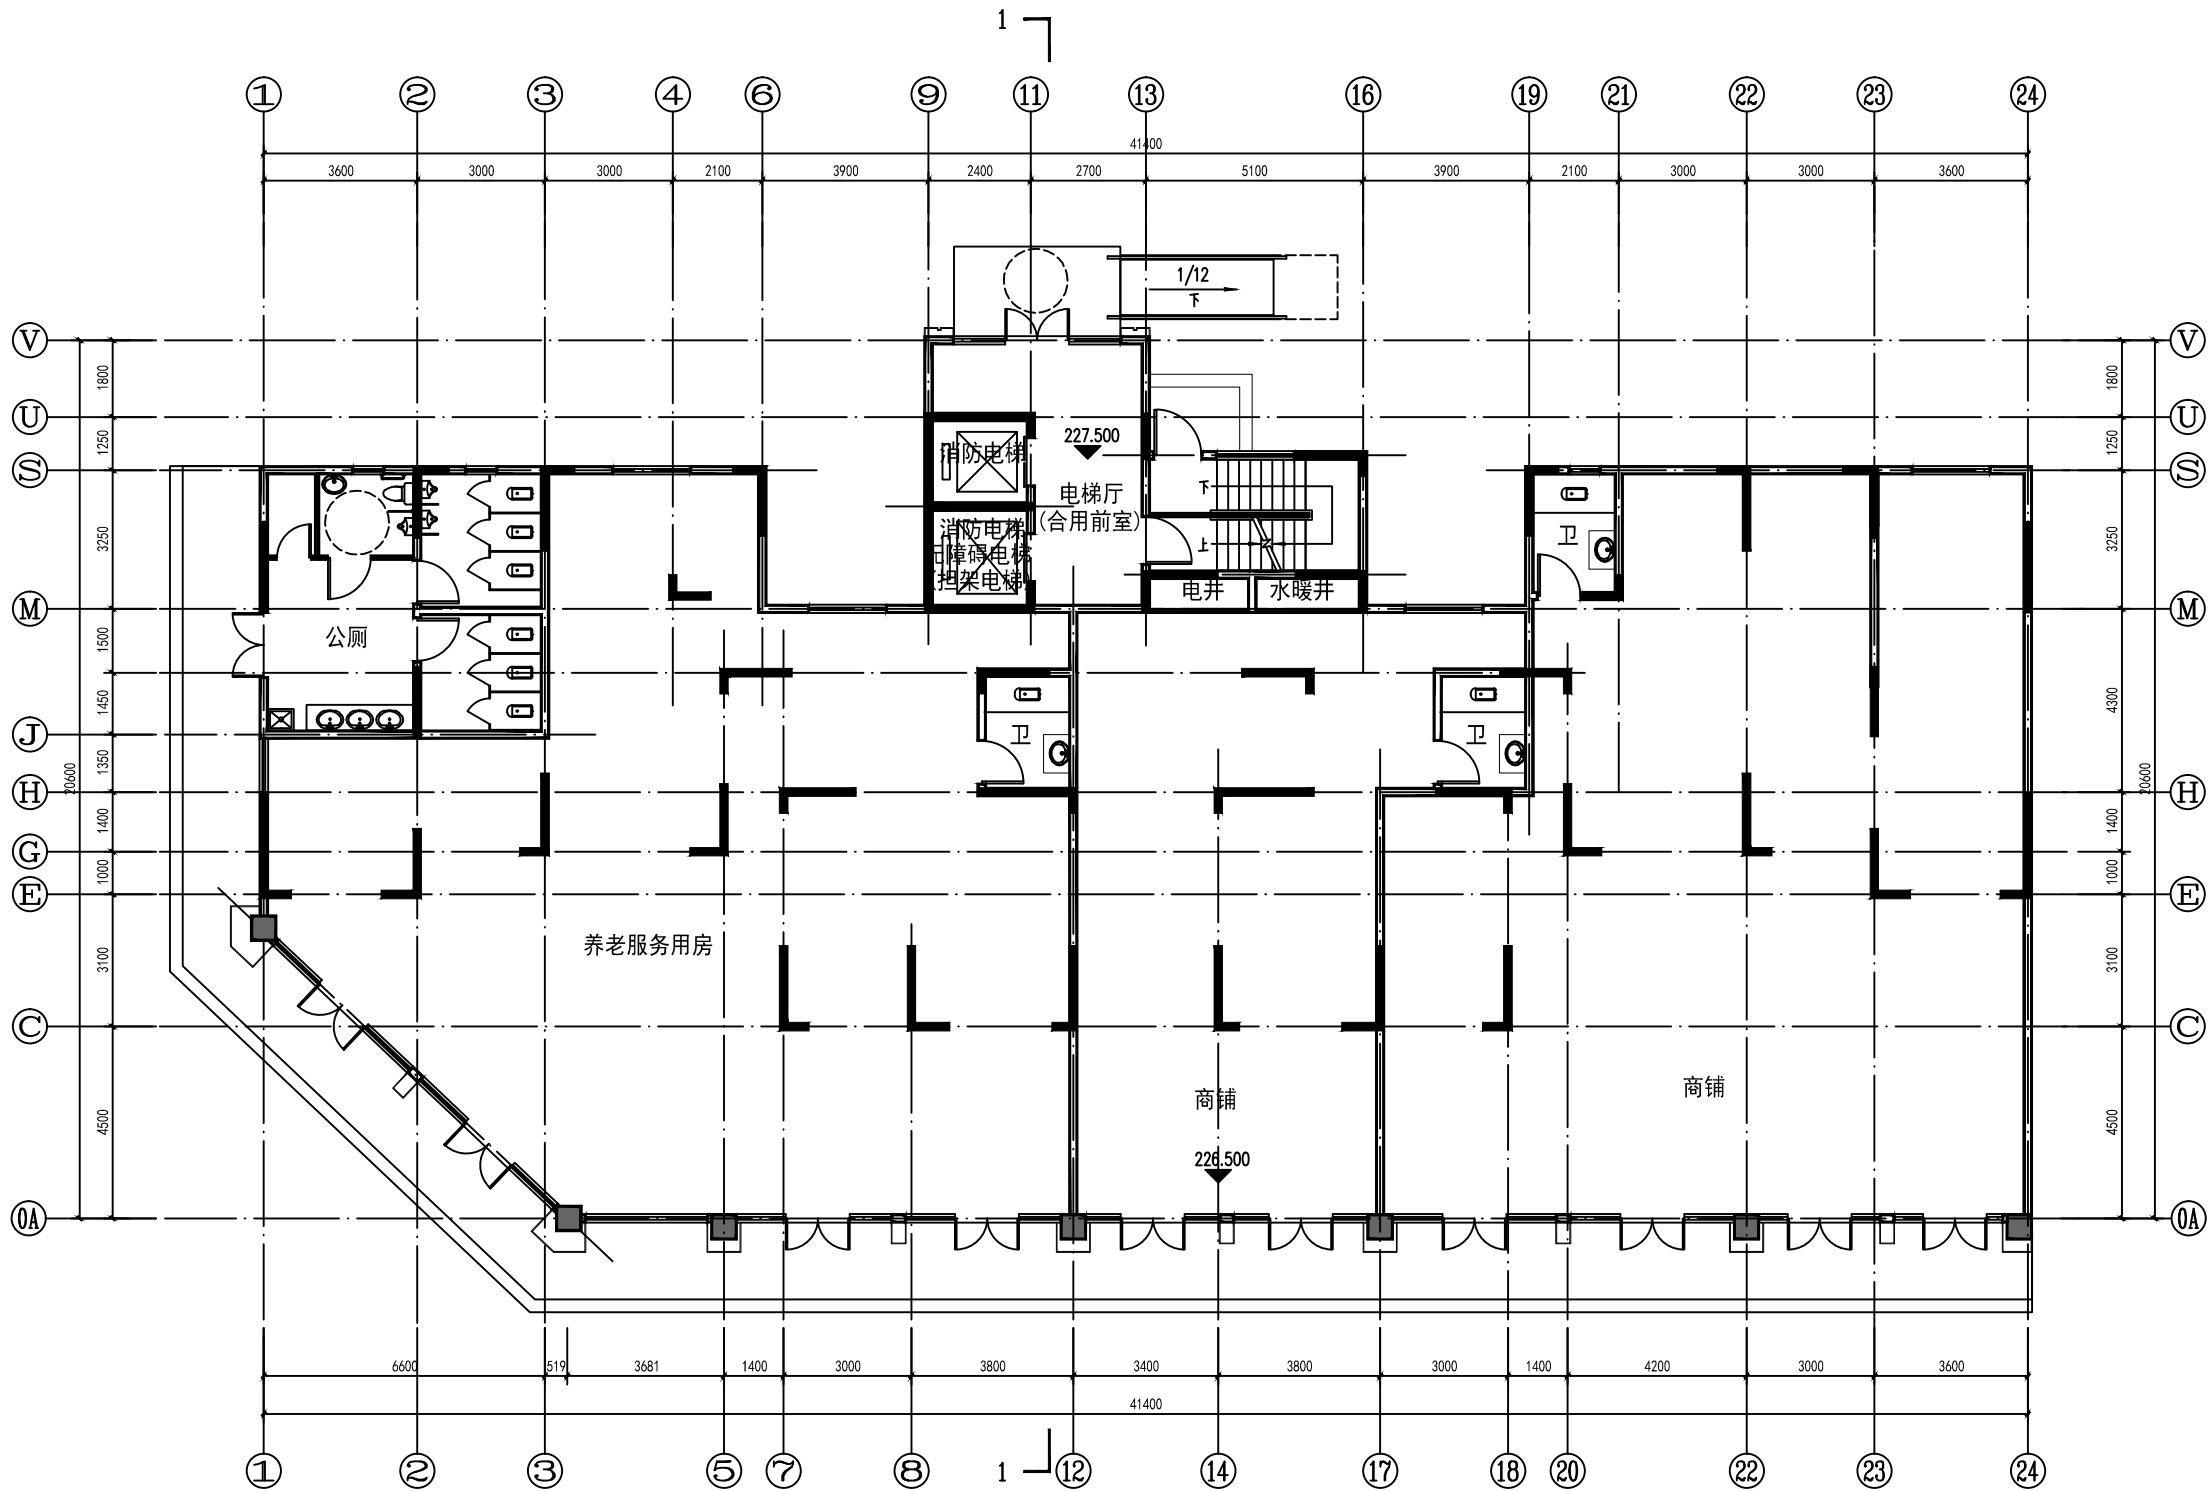

一层平面图

专业	建筑
阶段	方案
日期	
姓名	
职务	
签字	
日期	
审核	
日期	
审批	
日期	



洛阳市规划建筑设计研究院

有限公司

LUO YANG PLANNING & ARCHITECTURAL DESIGN INSTITUTE CO., LTD

城乡规划：甲级 证书编号：[建]城规编141167
 建筑设计：甲级 市政道路：甲级
 市政桥梁：甲级 市政排水：甲级
 风景园林：甲级 人防专项：乙级
 证书编号：A141009686
 工程勘察：甲级 证书编号：B141009686
 工程测量：甲级 证书编号：甲测资字4100207
 地址 ADD：洛阳市洛龙区开元大道56号
 邮编 P.C.：471023

工程数字化信息

PROJECT DIGITAL INFORMATION

出图专用章

ISSUE

注册师用章

REGISTERED ARCHITECT ENGINEER

建设单位 洛阳豫达置业有限公司

CLIENT

工程名称 洛阳豫达置业有限公司望朝居项目

PROJECT NAME

项目名称 5#楼

ITEM NAME


图名 标准层平面图

FIGURE NAME

签字栏

SIGNATURE BAR

	实名	签名
	REAL NAME	AUTOGRAPH
总工程师		
CHIEF ENGINEER		
项目负责人	张松杰	
PROJECT MANAGER		
专业负责人	尹志社	
DISCIPLINE MANAGER		
审定	尹志社	
APPROVED BY		
审核	张松杰	
VERIFIED BY		
校对	王辉	
CHECKED BY		
设计	白冰	
DESIGNED BY		
制图	白冰	
DRAWN BY		
工程编号		图别 建筑
PROJECT NO.		TOBE
合同编号		图号 A.A.02
CONTRACT NO.		FIGURE NO.
设计阶段	方案	比例 1:100
DESIGN PHASE		SCALE
版次	1	日期 2024.05
VERSION		DATE

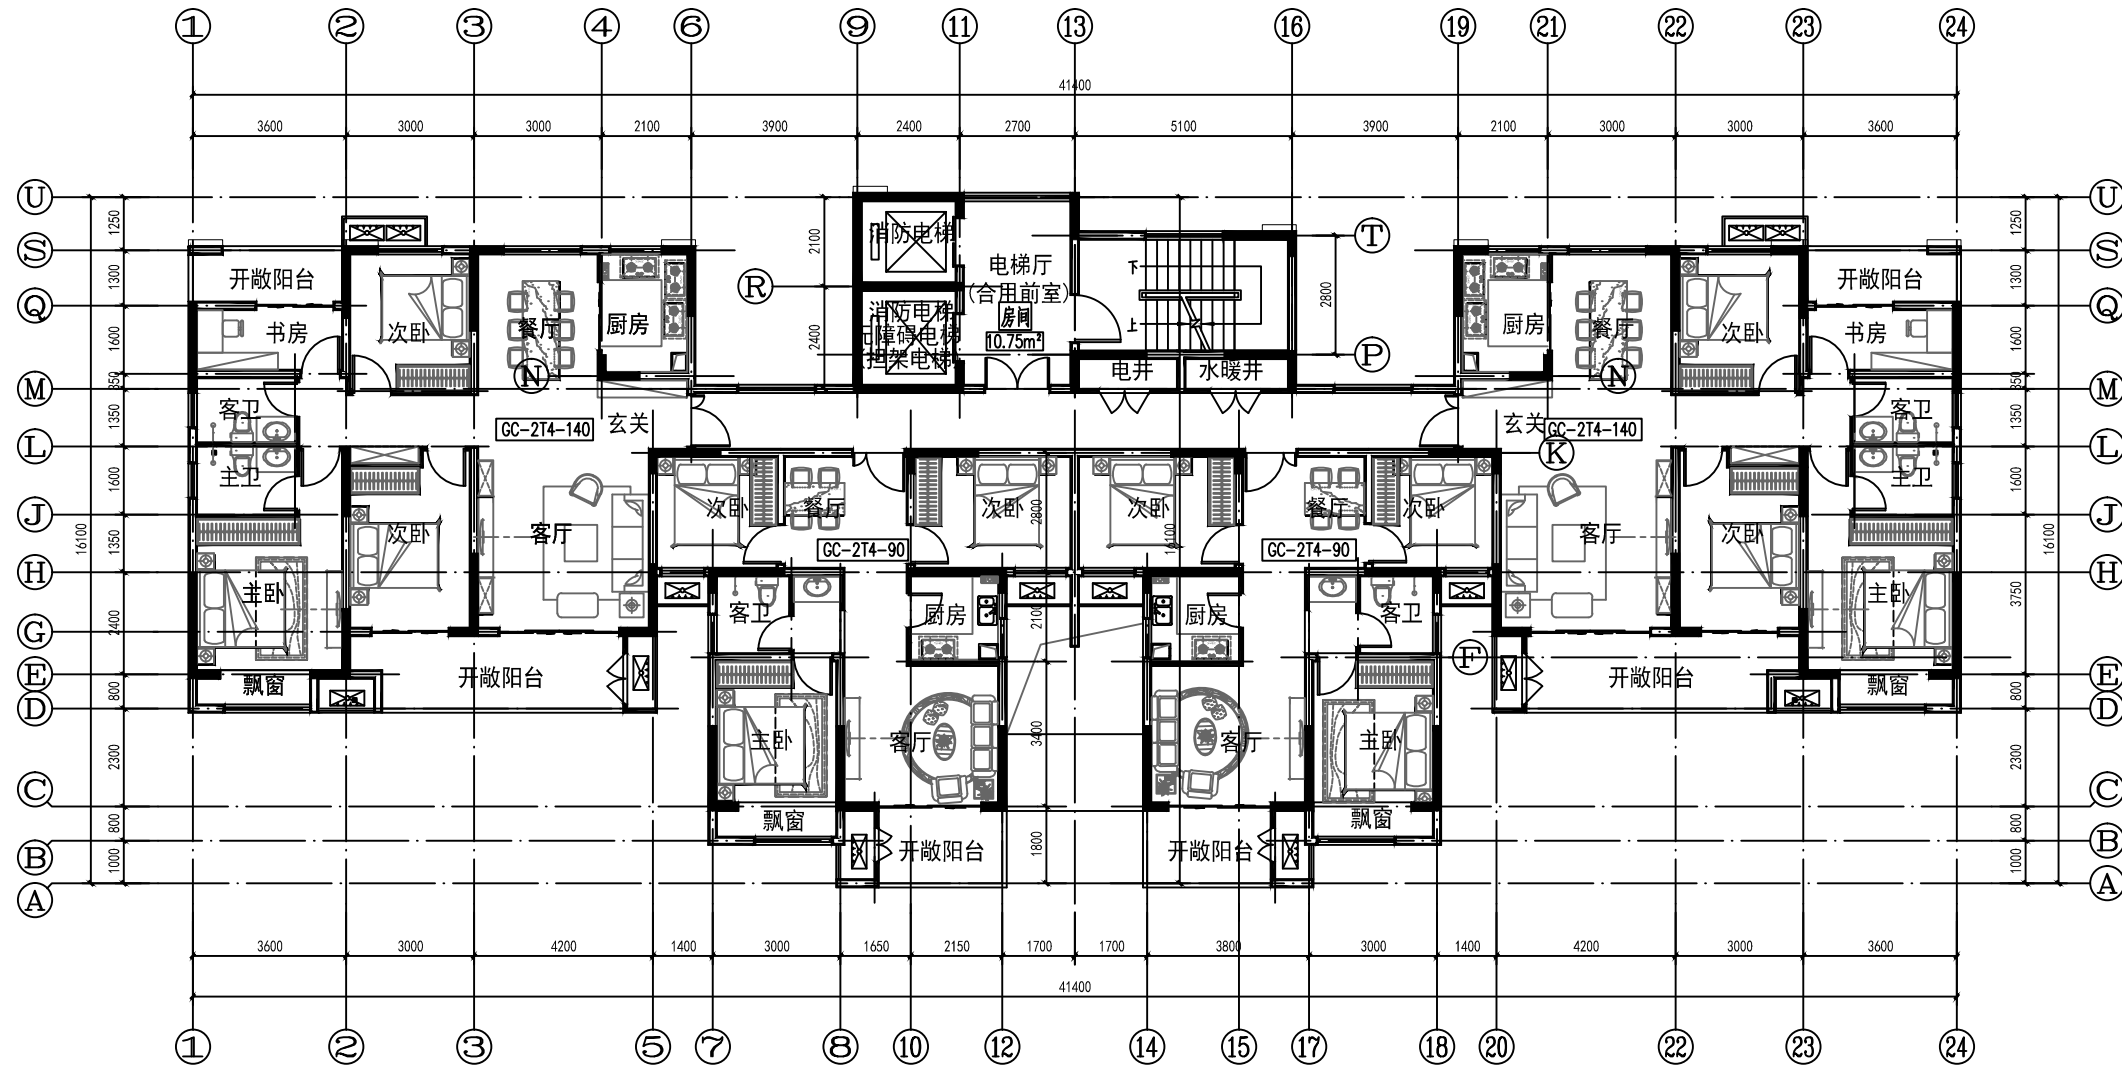

标准层平面图

专业	暖通
专业	给排水
专业	电气
专业	结构
专业	建筑
专业	景观
专业	人防
专业	其他



洛阳市规划建筑设计研究院

有限公司

LUO YANG PLANNING & ARCHITECTURAL DESIGN INSTITUTE CO., LTD

城乡规划：甲级 证书编号：[建]城规编141167
 建筑设计：甲级 市政道路：甲级
 市政桥梁：甲级 市政排水：甲级
 风景园林：甲级 人防专项：乙级
 证书编号：A141009686
 工程勘察：甲级 证书编号：B141009686
 工程测量：甲级 证书编号：甲测资字4100207
 地址 ADD：洛阳市洛龙区开元大道56号
 邮编 P.C.：471023

工程数字化信息

出图专用章

注册师用章


建设单位 洛阳豫达置业有限公司

工程名称 洛阳豫达置业有限公司望朝居项目

项目名称 5#楼

图名 屋顶平面图

签字栏		
	实名	签名
总师		
项目负责人	张松杰	
专业负责人	尹志社	
审定	尹志社	
审核	张松杰	
校对	王辉	
设计	白冰	
制图	白冰	
工程编号		图别 建筑
合同编号		图号 A.A.03
设计阶段	方案	比例 1:100
版次	1	日期 2024.05

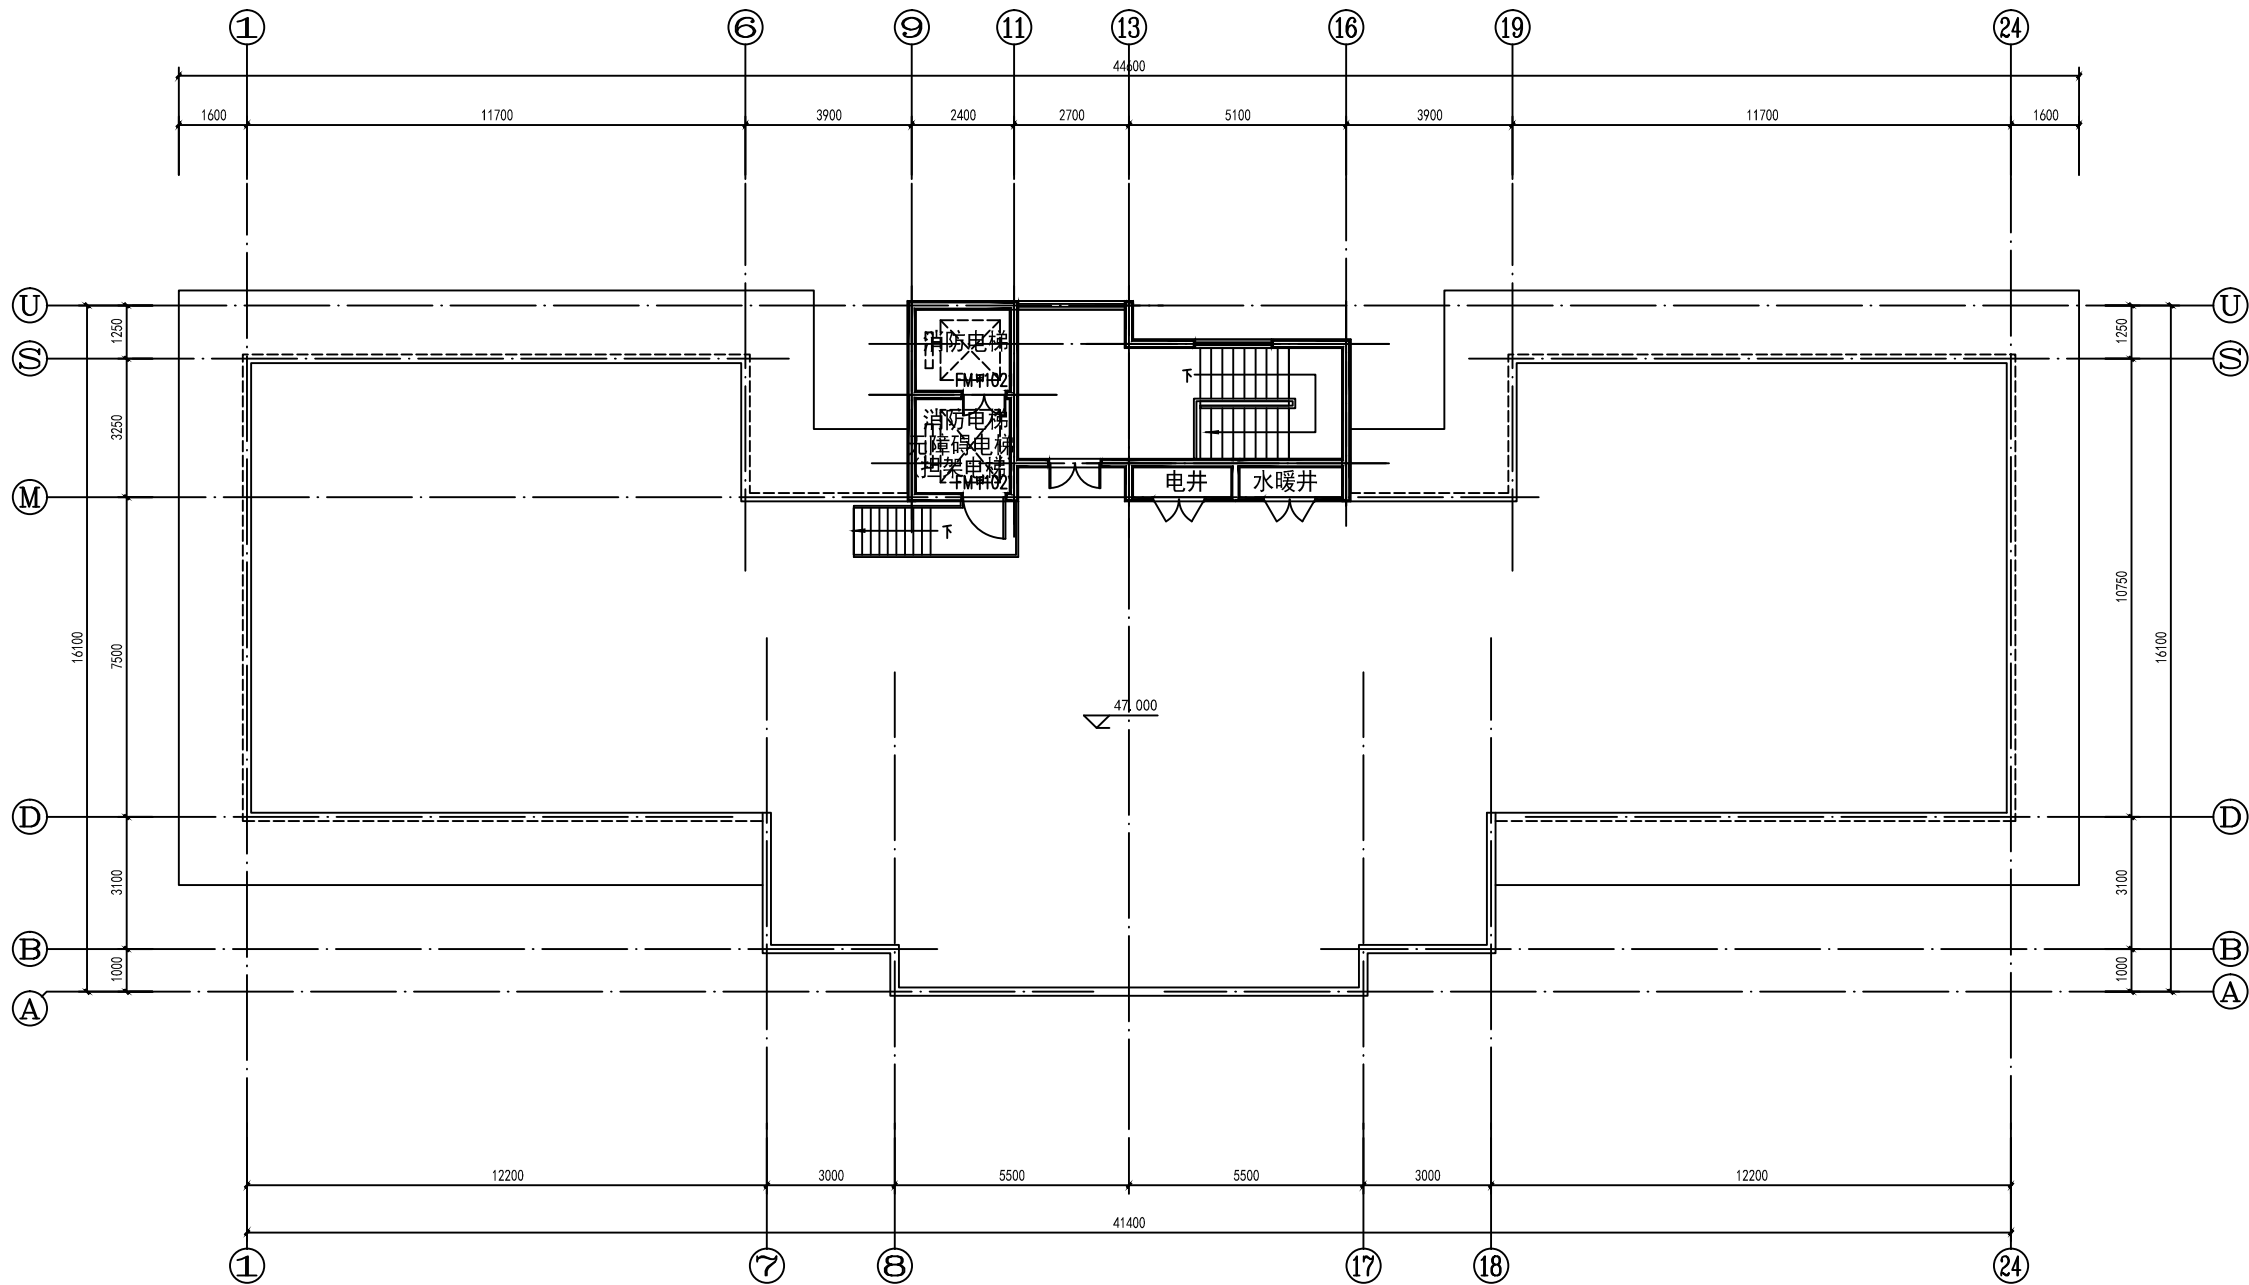

屋顶平面图

姓名	
职称	
专业	
学历	
注册	
签字	
日期	
盖章	



洛阳市规划建筑设计研究院

有限公司

LUO YANG PLANNING & ARCHITECTURAL DESIGN INSTITUTE CO., LTD

城乡规划: 甲级 证书编号: [建]城规编141167

建筑设计: 甲级 市政道路: 甲级

市政桥梁: 甲级 市政排水: 甲级

风景园林: 甲级 人防专项: 乙级

证书编号: A141009686

工程勘察: 甲级 证书编号: B141009686

工程测量: 甲级 证书编号: 甲测资字4100207

地址 ADD: 洛阳市洛龙区开元大道56号

邮编 P.C.: 471023

工程数字化信息

PROJECT DIGITAL INFORMATION

出图专用章

ISSUE

注册师用章

REGISTERED ARCHITECT ENGINEER

建设单位 洛阳豫达置业有限公司

CLIENT

工程名称 洛阳豫达置业有限公司望朝居项目

PROJECT NAME

项目名称 5#楼

ITEM NAME

图名 南立面图

FIGURE NAME

签字栏

SIGNATURE BAR

实名 签名

REAL NAME AUTOGRAPH

总工程师 CHIEF ENGINEER

项目负责人 PROJECT MANAGER

专业负责人 DISCIPLINE MANAGER

审定 APPROVED BY

审核 CHECKED BY

校对 VERIFIED BY

设计 DESIGNED BY

制图 DRAWN BY

工程编号 PROJECT NO.

合同编号 CONTRACT NO.

设计阶段 DESIGN PHASE

版次 VERSION


图别 建筑

图号 A.A.04

比例 1:100


日期 2024.06

南立面图

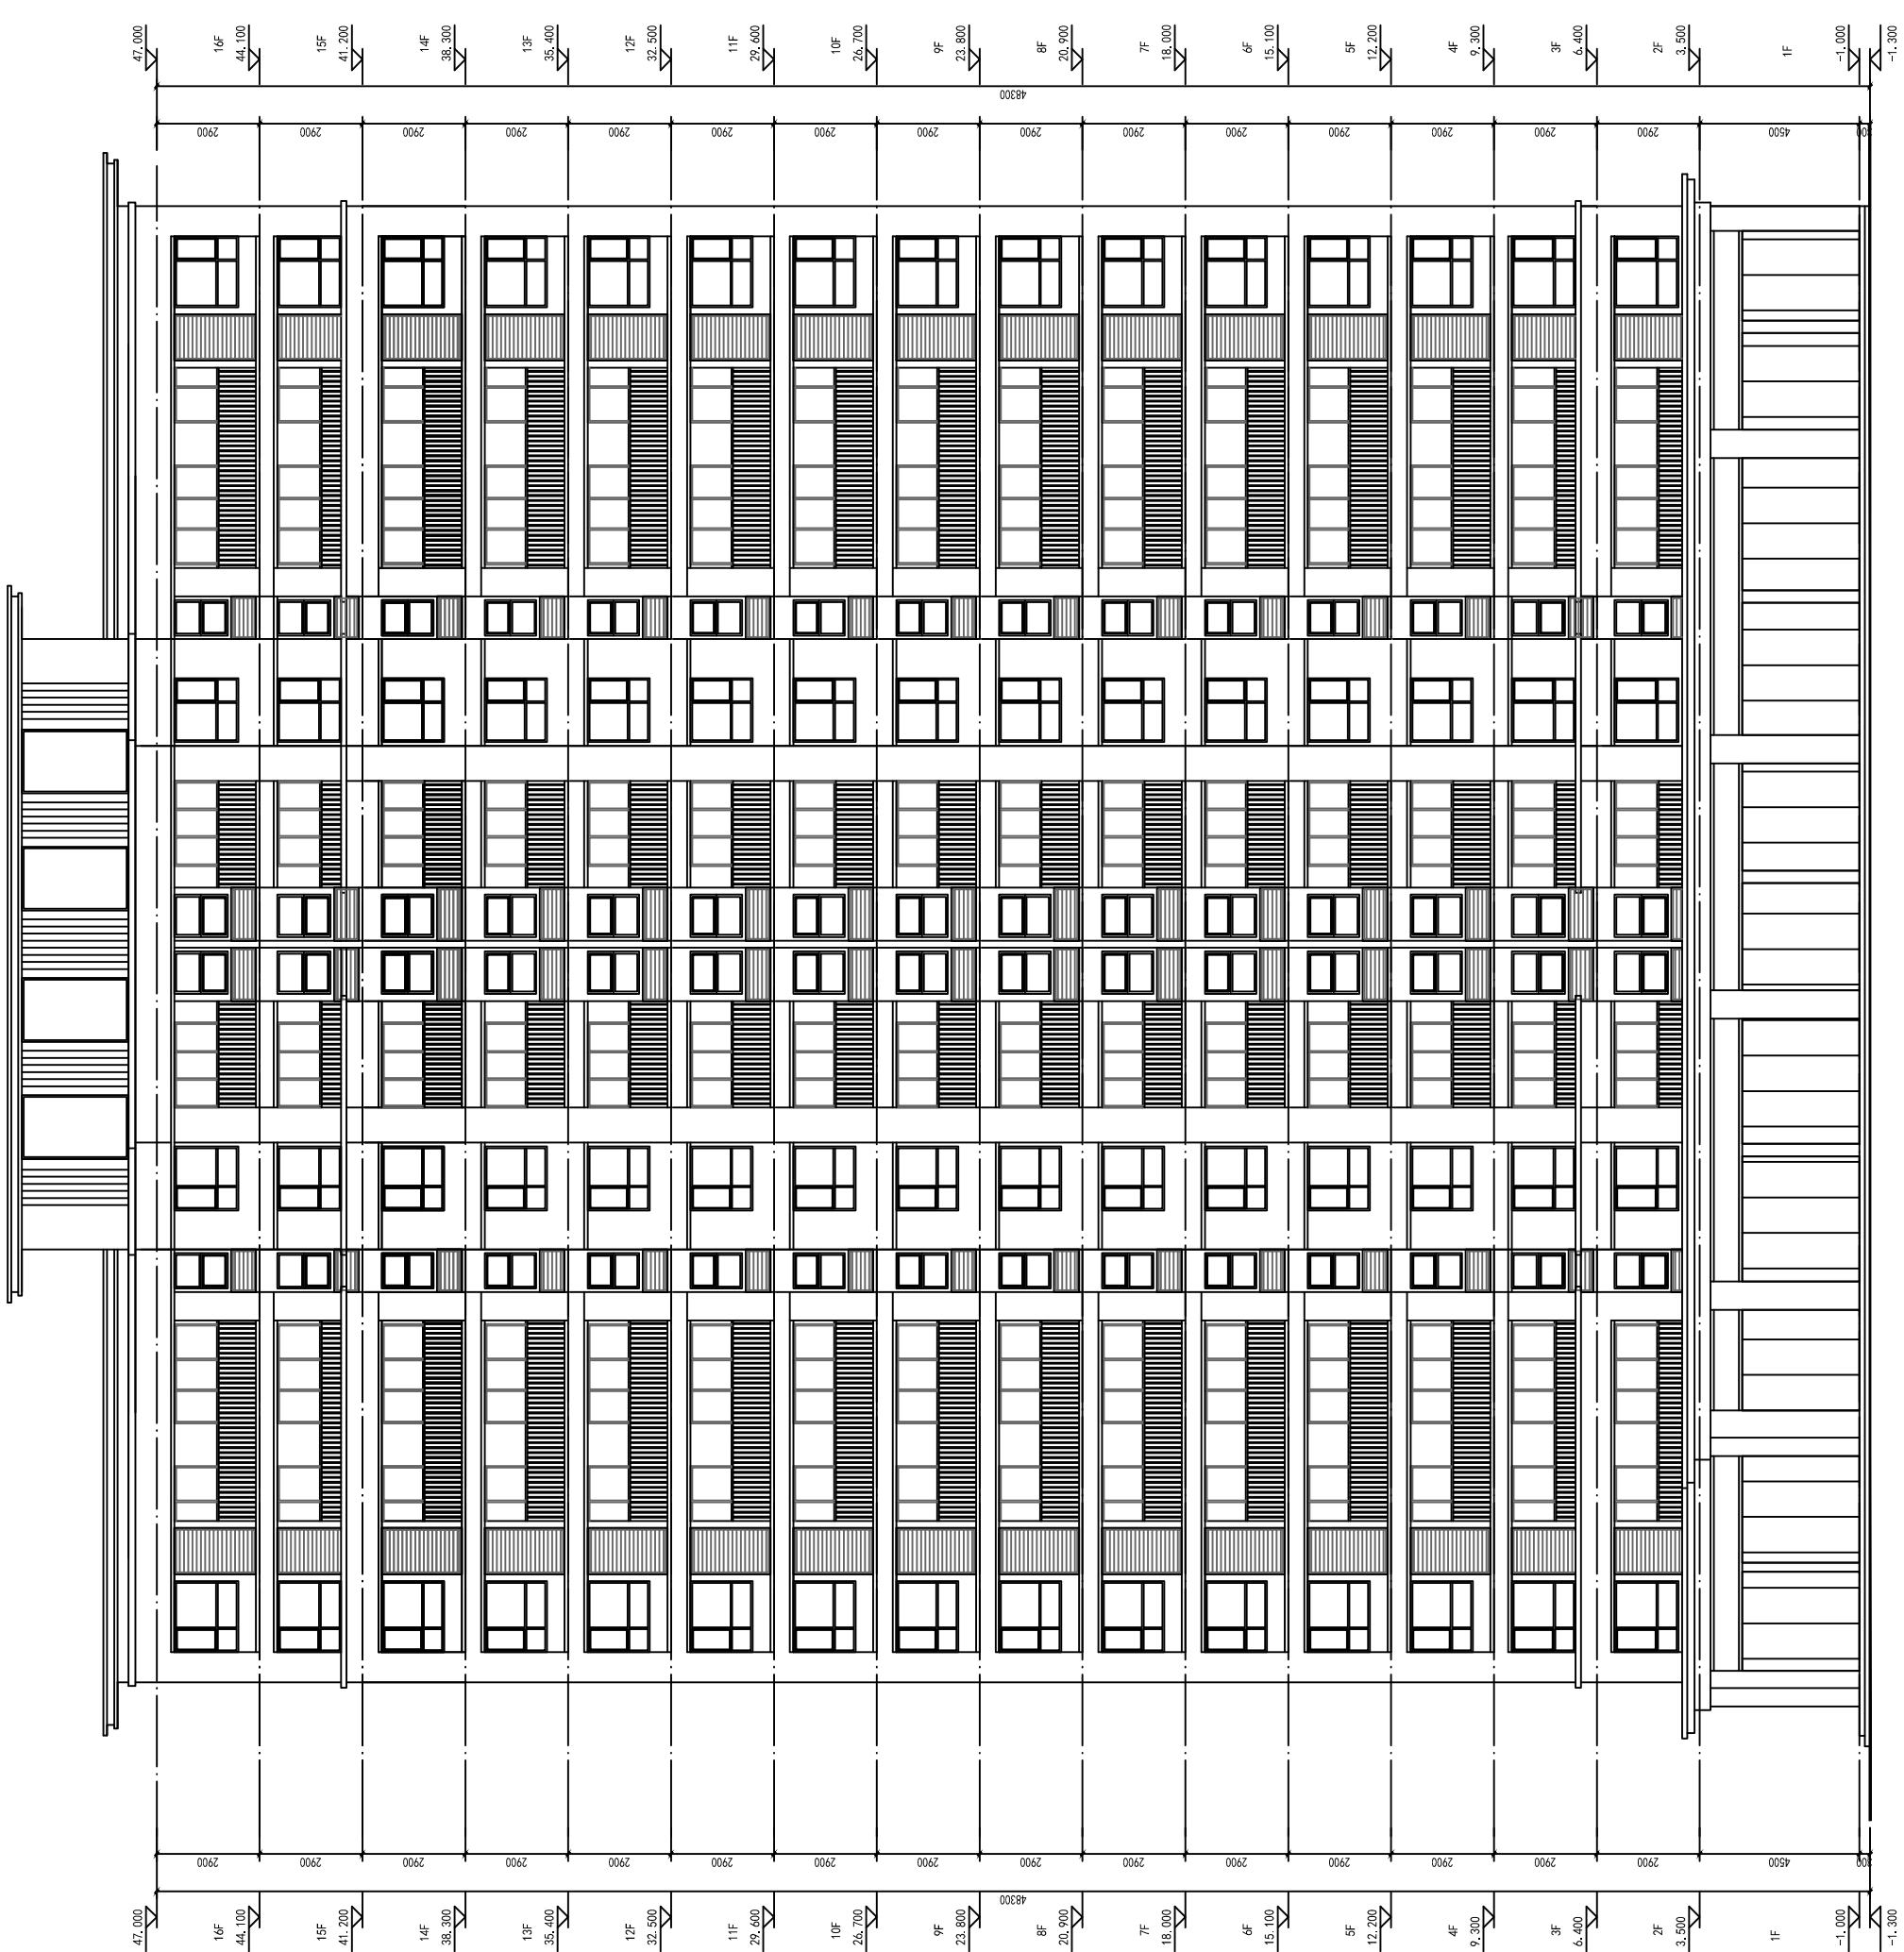

姓名	
日期	
比例	
图号	
图名	
设计	
审核	
制图	
校对	
签字	
盖章	
备注	

姓名	张松杰
职务	项目经理
姓名	尹志社
职务	专业负责人
姓名	白冰
职务	设计人
姓名	王辉
职务	校对
姓名	张松杰
职务	审核
姓名	白冰
职务	制图
姓名	白冰
职务	制图

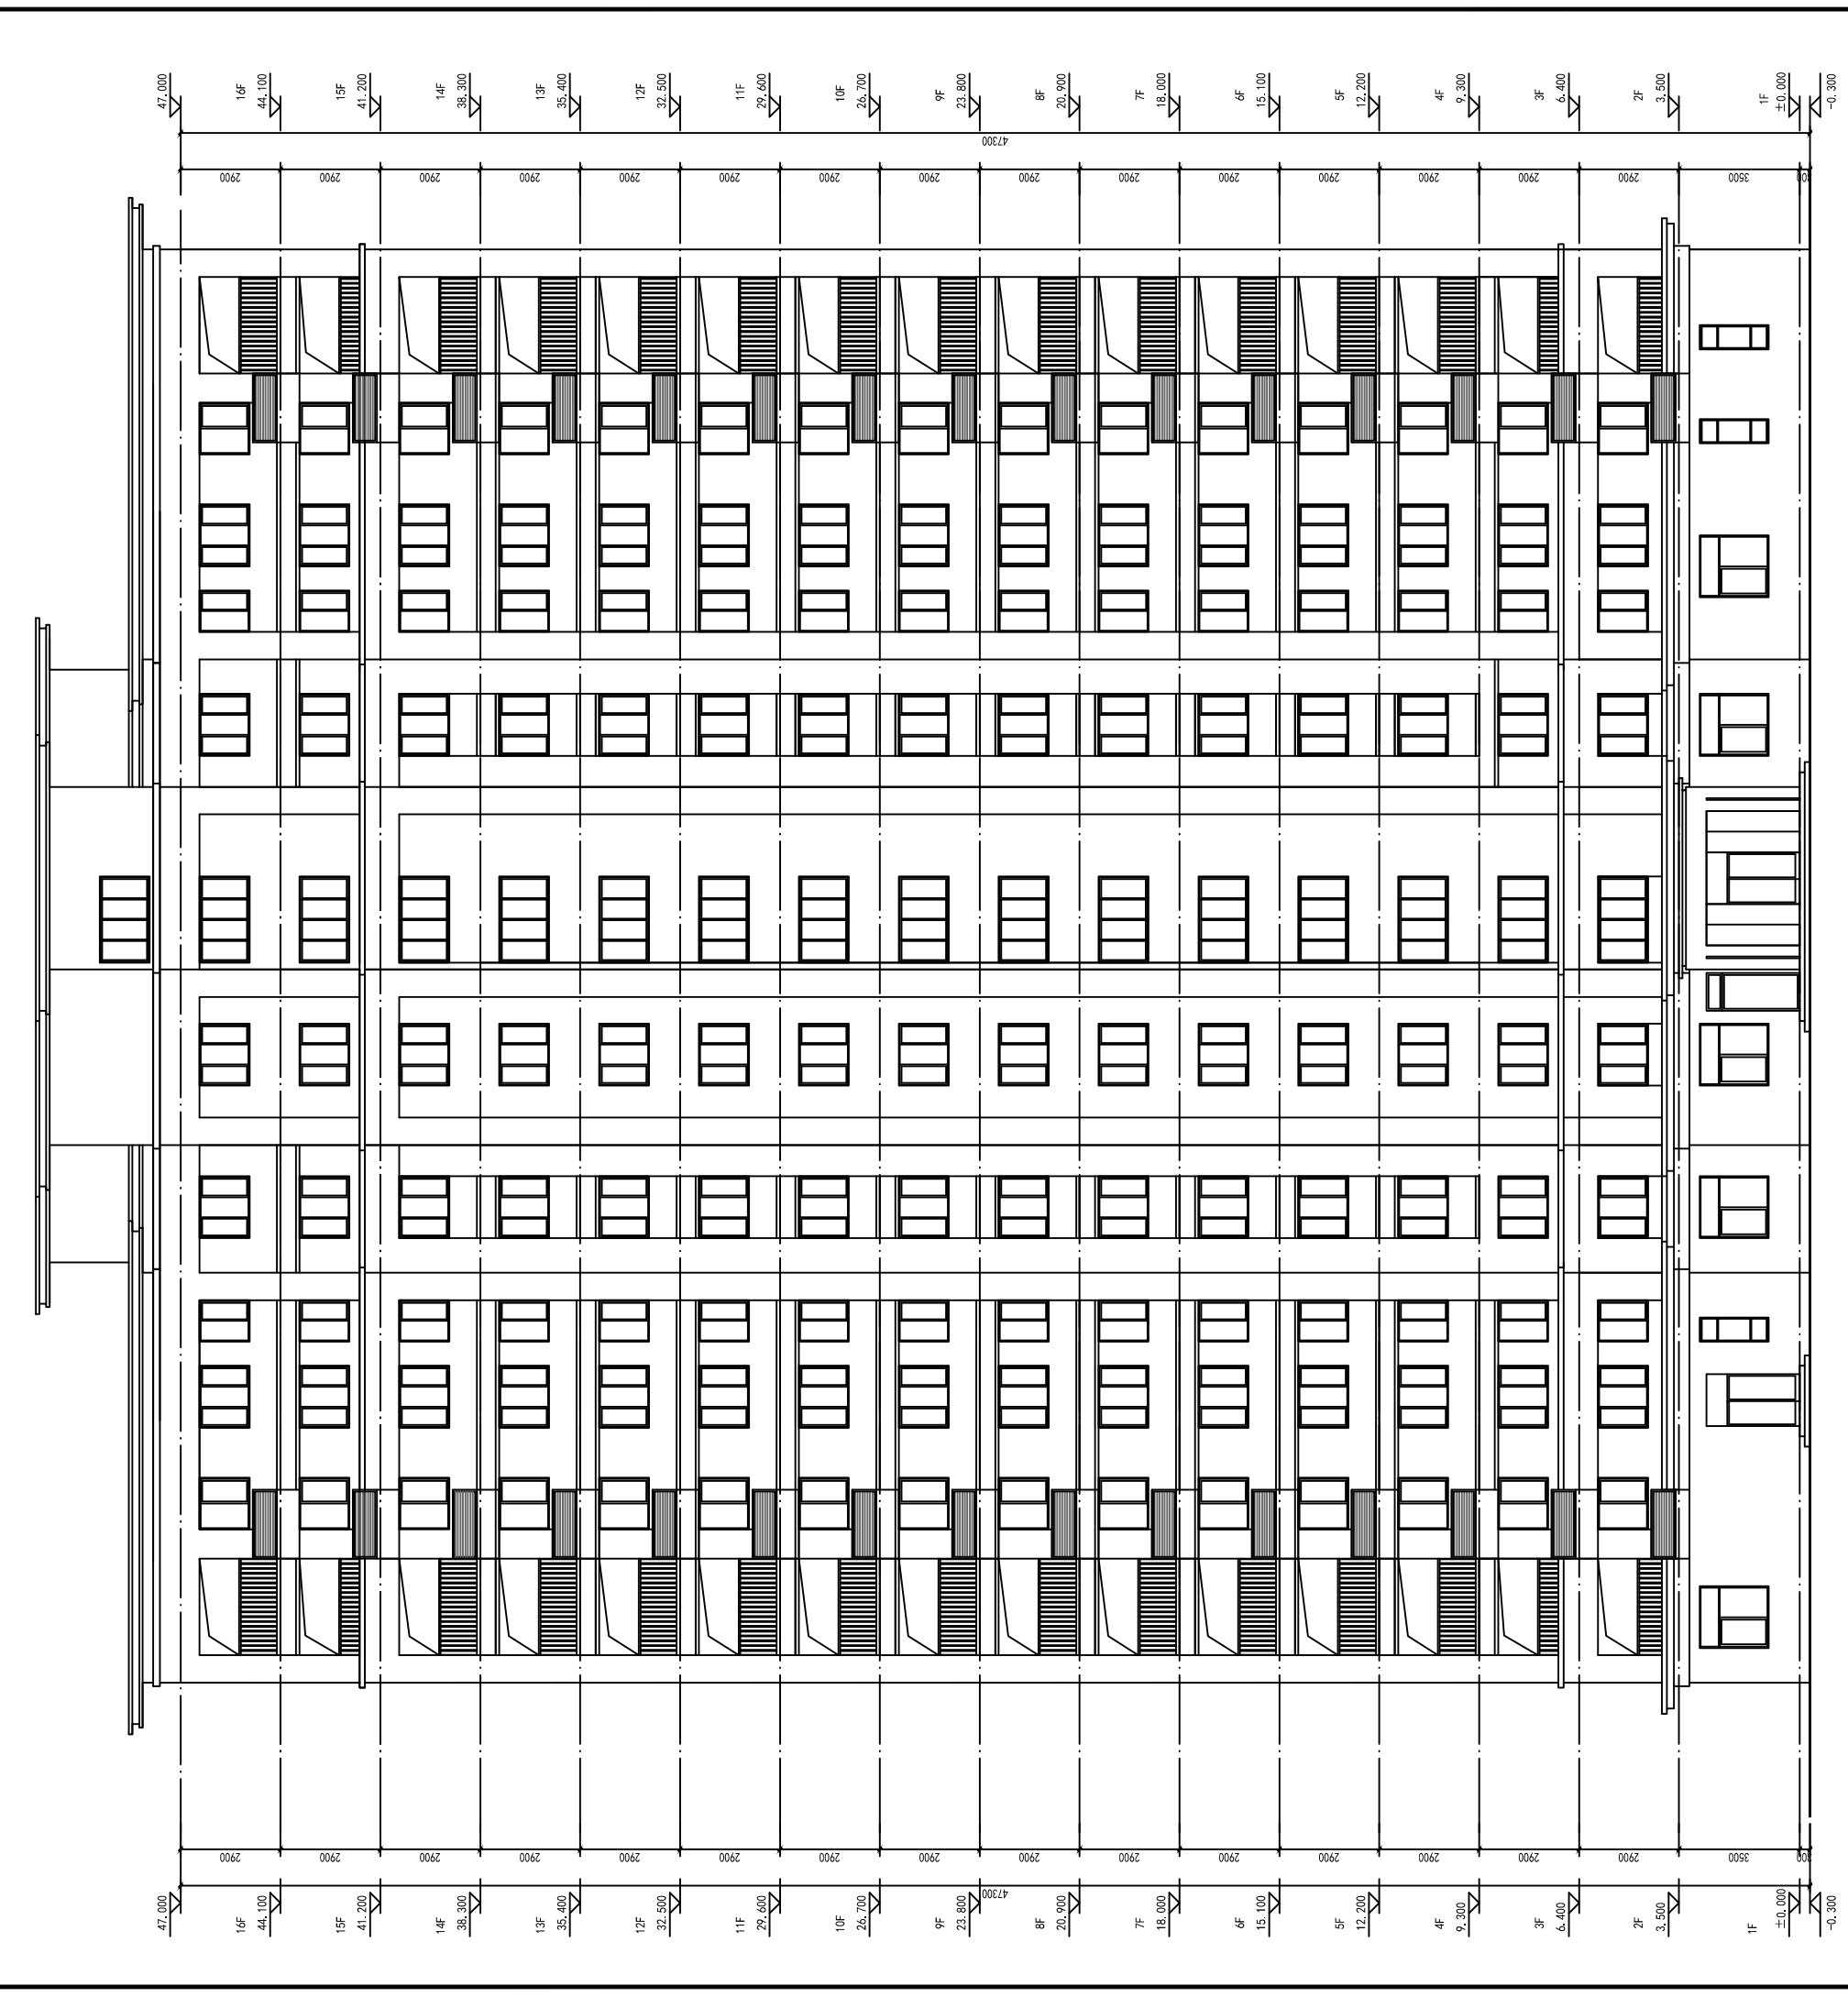

北立面图



洛阳市规划建筑设计研究院
有限公司
LUO YANG PLANNING & ARCHITECTURAL DESIGN INSTITUTE CO., LTD.
城乡规划: 甲级 证书编号: [建]城规编141167
建筑设计: 甲级 市政道路: 甲级
市政桥梁: 甲级 市政排水: 甲级
风景园林: 甲级 人防专项: 乙级
证书编号: A141009686
工程勘察: 甲级 证书编号: B141009686
工程测量: 甲级 证书编号: 甲测资字4100207
地址: ADD: 洛阳市洛龙区开元大道56号
邮编 P.C.: 471023

工程数字化信息
PROJECT DIGITAL INFORMATION

出图专用章
ISSUE

注册师用章
REGISTERED ARCHITECT ENGINEER

建设单位 洛阳豫达置业有限公司
CLIENT

工程名称 洛阳豫达置业有限公司望朝居项目
PROJECT NAME

项目名称 5#楼
ITEM NAME


图名 北立面图
FIGURE NAME

签字栏

岗位	姓名	签名
CHIEF ENGINEER	REAL NAME	AUTOGRAPH
总工程师		
项目负责人	张松杰	[Signature]
专业负责人	尹志社	[Signature]
审一定	尹志社	[Signature]
审核	张松杰	[Signature]
校对	王辉	[Signature]
设计	白冰	[Signature]
制图	白冰	[Signature]

工程编号	图别	建筑
PROJECT NO.	TYPE	TYPE
合同编号	图号	A.A.05
CONTRACT NO.	FIGURE NO.	FIGURE NO.
设计阶段	方案	比例 1:100
DESIGN PHASE	SCALE	SCALE
版次	1	日期 2024.06
VERSION	DATE	DATE

专业	暖通	给排水	电气
姓名			
日期			
审核			
日期			
设计			
姓名			
日期			
审核			
姓名			
日期			

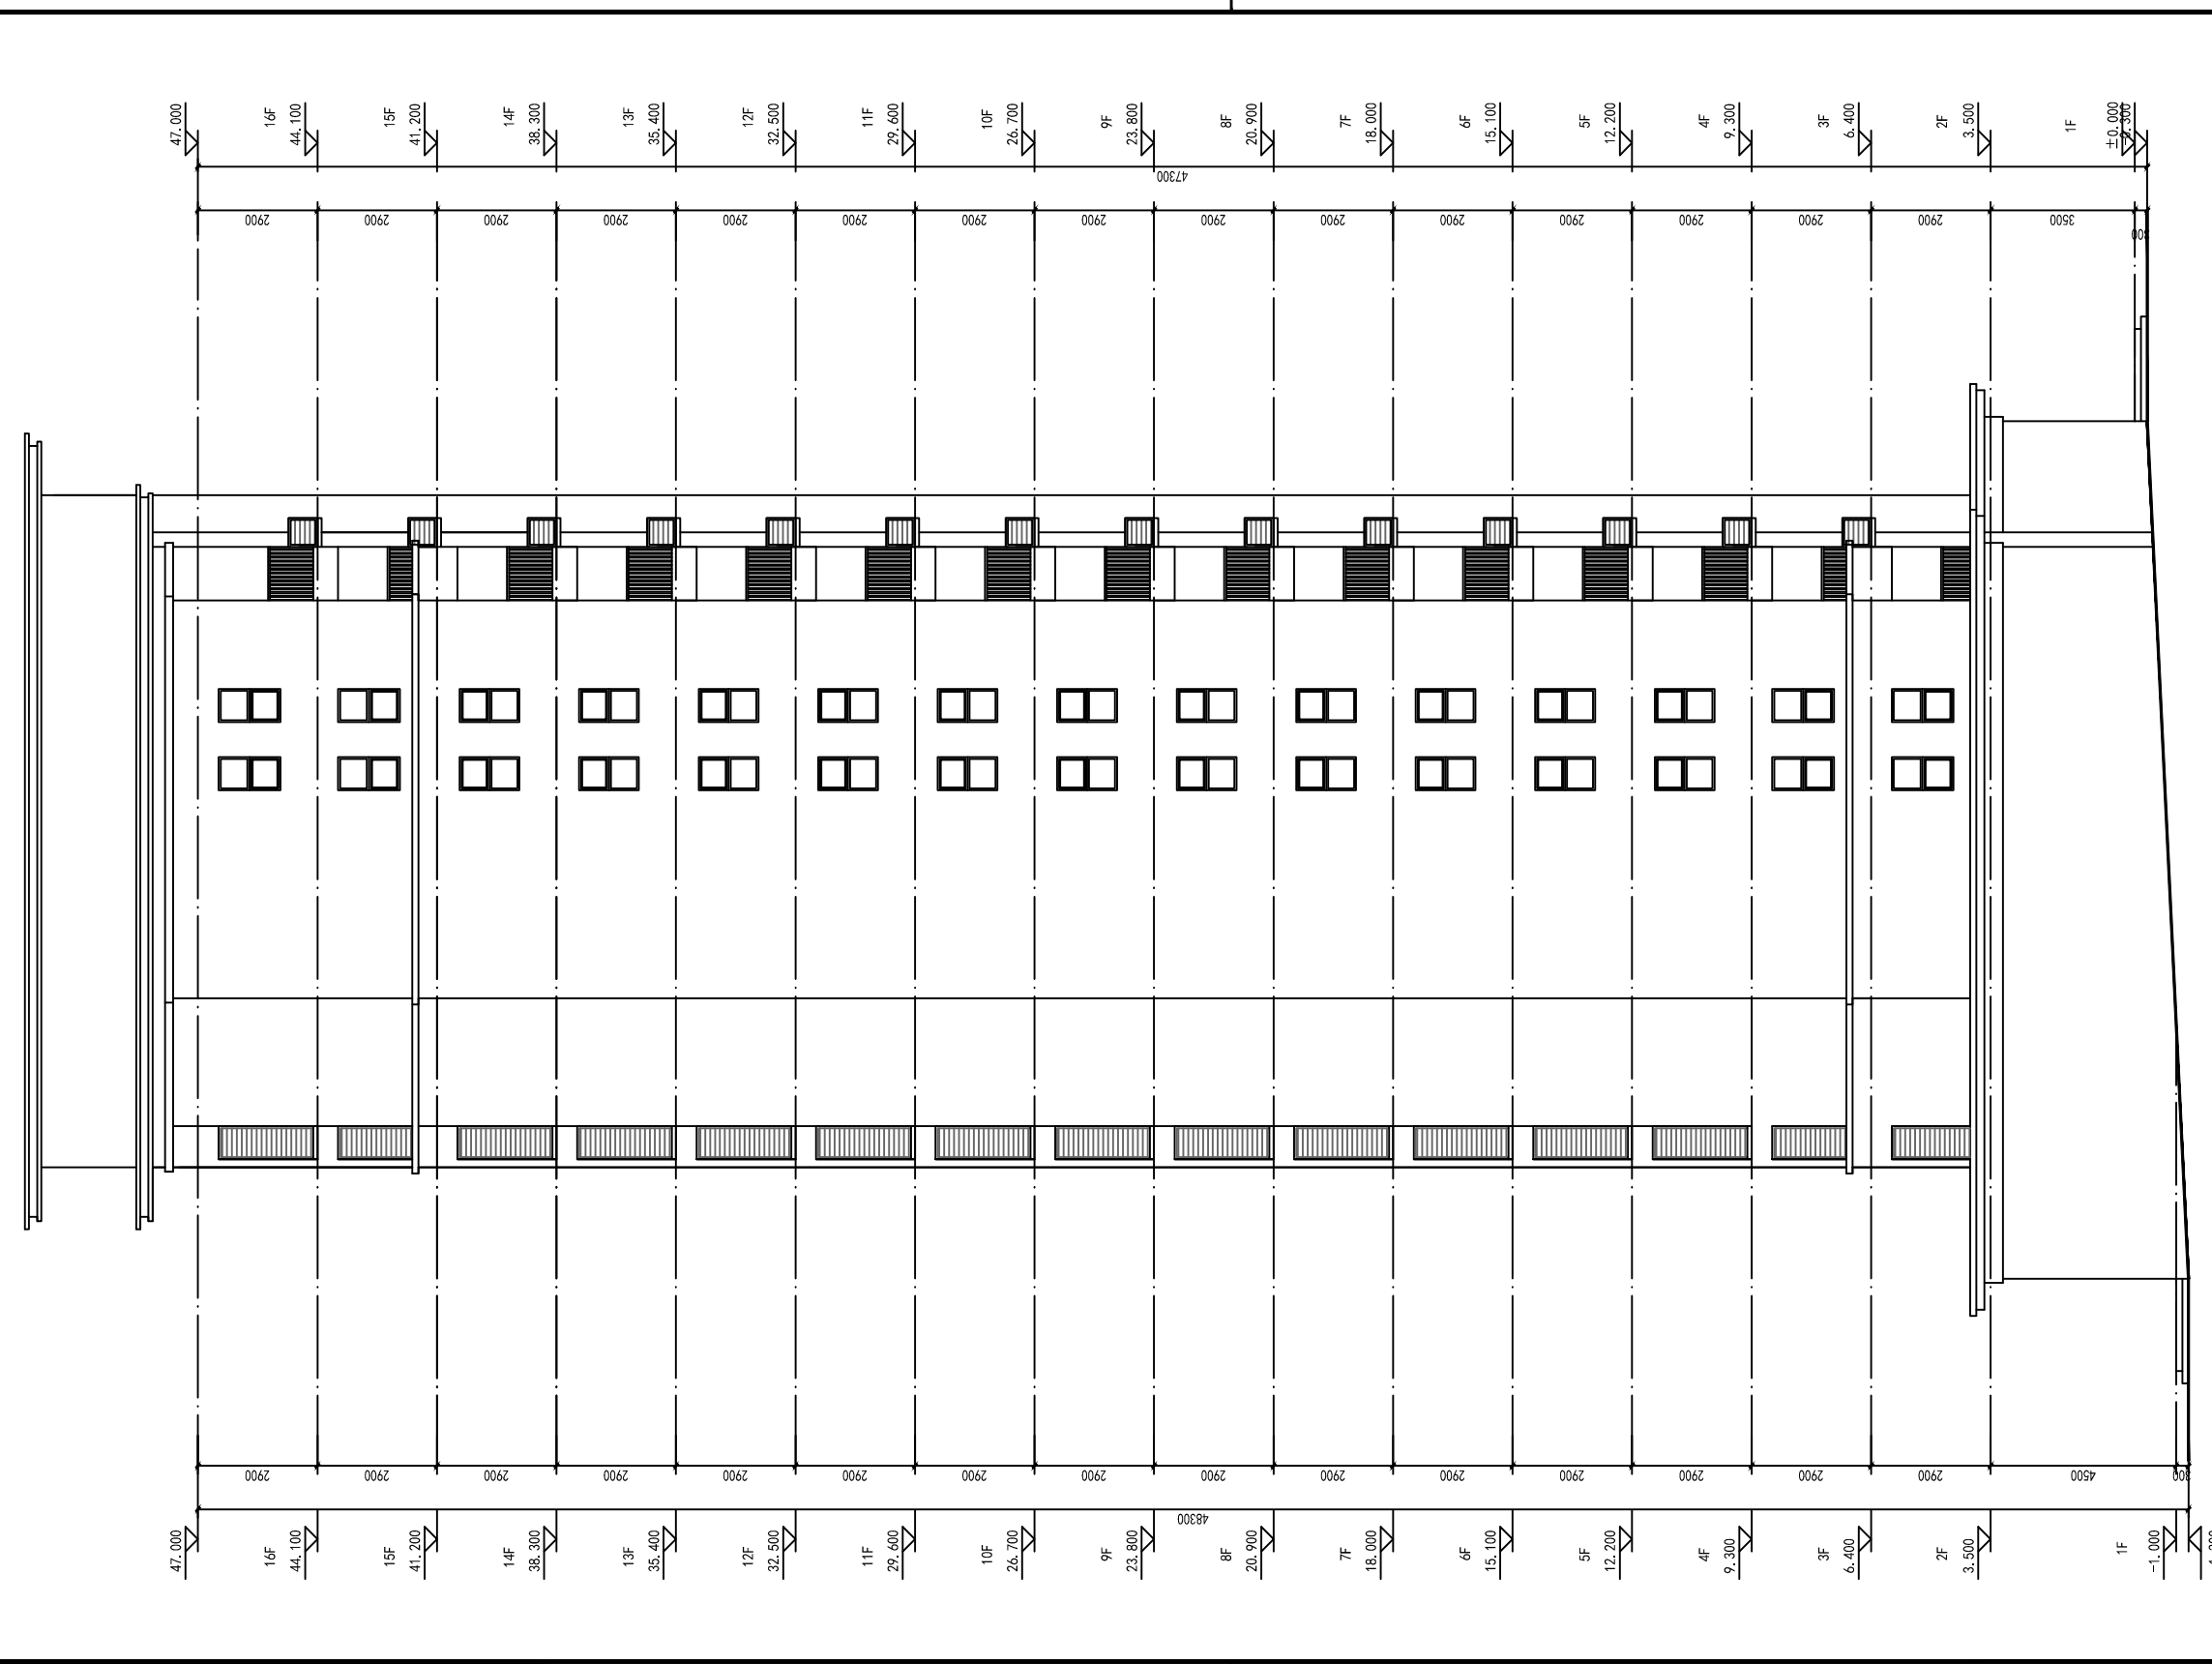

东立面图



洛阳市规划建筑设计研究院

有限公司

LUO YANG PLANNING & ARCHITECTURAL DESIGN INSTITUTE CO., LTD

城乡规划: 甲级 证书编号: [建]城规编141167

建筑设计: 甲级 市政道路: 甲级

市政桥梁: 甲级 市政排水: 甲级

风景园林: 甲级 人防专项: 乙级

证书编号: A141009686

工程勘察: 甲级 证书编号: B141009686

工程测量: 甲级 证书编号: 甲测资字4100207

地址 ADD.: 洛阳市洛龙区开元大道56号

邮编 P.C.: 471023

工程数字化信息

PROJECT DIGITAL INFORMATION

出图专用章

ISSUE

注册师用章

REGISTERED ARCHITECT ENGINEER

建设单位 洛阳豫达置业有限公司

CLIENT

工程名称 洛阳豫达置业有限公司望朝居项目

PROJECT NAME

项目名称 5#楼

ITEM NAME

图名 东立面图

FIGURE NAME

签字栏

SIGNATURE BAR

姓名	REAL NAME	签名	AUTOGRAPH
总工程师			
CHIEF ENGINEER			
项目负责人	张松杰		
PROJECT MANAGER	张松杰		
专业负责人	尹志社		
DISCIPLINE MANAGER	尹志社		
审定	尹志社		
APPROVED BY	尹志社		
审核	张松杰		
VERIFIED BY	张松杰		
校对	王辉		
CHECKED BY	王辉		
设计	白冰		
DESIGNED BY	白冰		
制图	白冰		
DRAWN BY	白冰		

工程编号

PROJECT NO.

合同编号

CONTRACT NO.

设计阶段

DESIGN PHASE

版次

VERSION

图别

TYPE

图号

FIGURE NO.

设计阶段

SCALE

日期

DATE

建筑

A.A.06

1:100

方案

比例

2024.05

日期



洛阳市规划建筑设计研究院

有限公司

LUO YANG PLANNING & ARCHITECTURAL DESIGN INSTITUTE CO., LTD

城乡规划: 甲级 证书编号: [建]城规编141167

建筑设计: 甲级 市政道路: 甲级

市政桥梁: 甲级 市政排水: 甲级

风景园林: 甲级 人防专项: 乙级

证书编号: A141009686

工程勘察: 甲级 证书编号: B141009686

工程测量: 甲级 证书编号: 甲测资字4100207

地址 ADD.: 洛阳市洛龙区开元大道56号

邮编 P.C.: 471023

工程数字化信息

PROJECT DIGITAL INFORMATION

出图专用章

ISSUE

注册师用章

REGISTERED ARCHITECT ENGINEER

建设单位 洛阳豫达置业有限公司

CLIENT

工程名称 洛阳豫达置业有限公司望朝居项目

PROJECT NAME

项目名称 5#楼

ITEM NAME

图名 西立面图

FIGURE NAME

签字栏

SIGNATURE BAR

	实名	签名
REAL NAME	AUTOGRAF	
总工程师 CHIEF ENGINEER		
项目负责人 PROJECT MANAGER	张松杰	
专业负责人 DISCIPLINE MANAGER	尹志社	
审定 APPROVED BY	尹志社	
审核 VERIFIED BY	张松杰	
校对 CHECKED BY	王辉	
设计 DESIGNED BY	白冰	
制图 DRAWN BY	白冰	

工程编号

图别 建筑

PROJECT NO. TOBE

合同编号

图号 A.A.07


CONTRACT NO. FIGURE NO.

设计阶段 方案 比例 1:100

DESIGN PHASE SCALE

版次 1 日期 2024.05

VERSION DATE

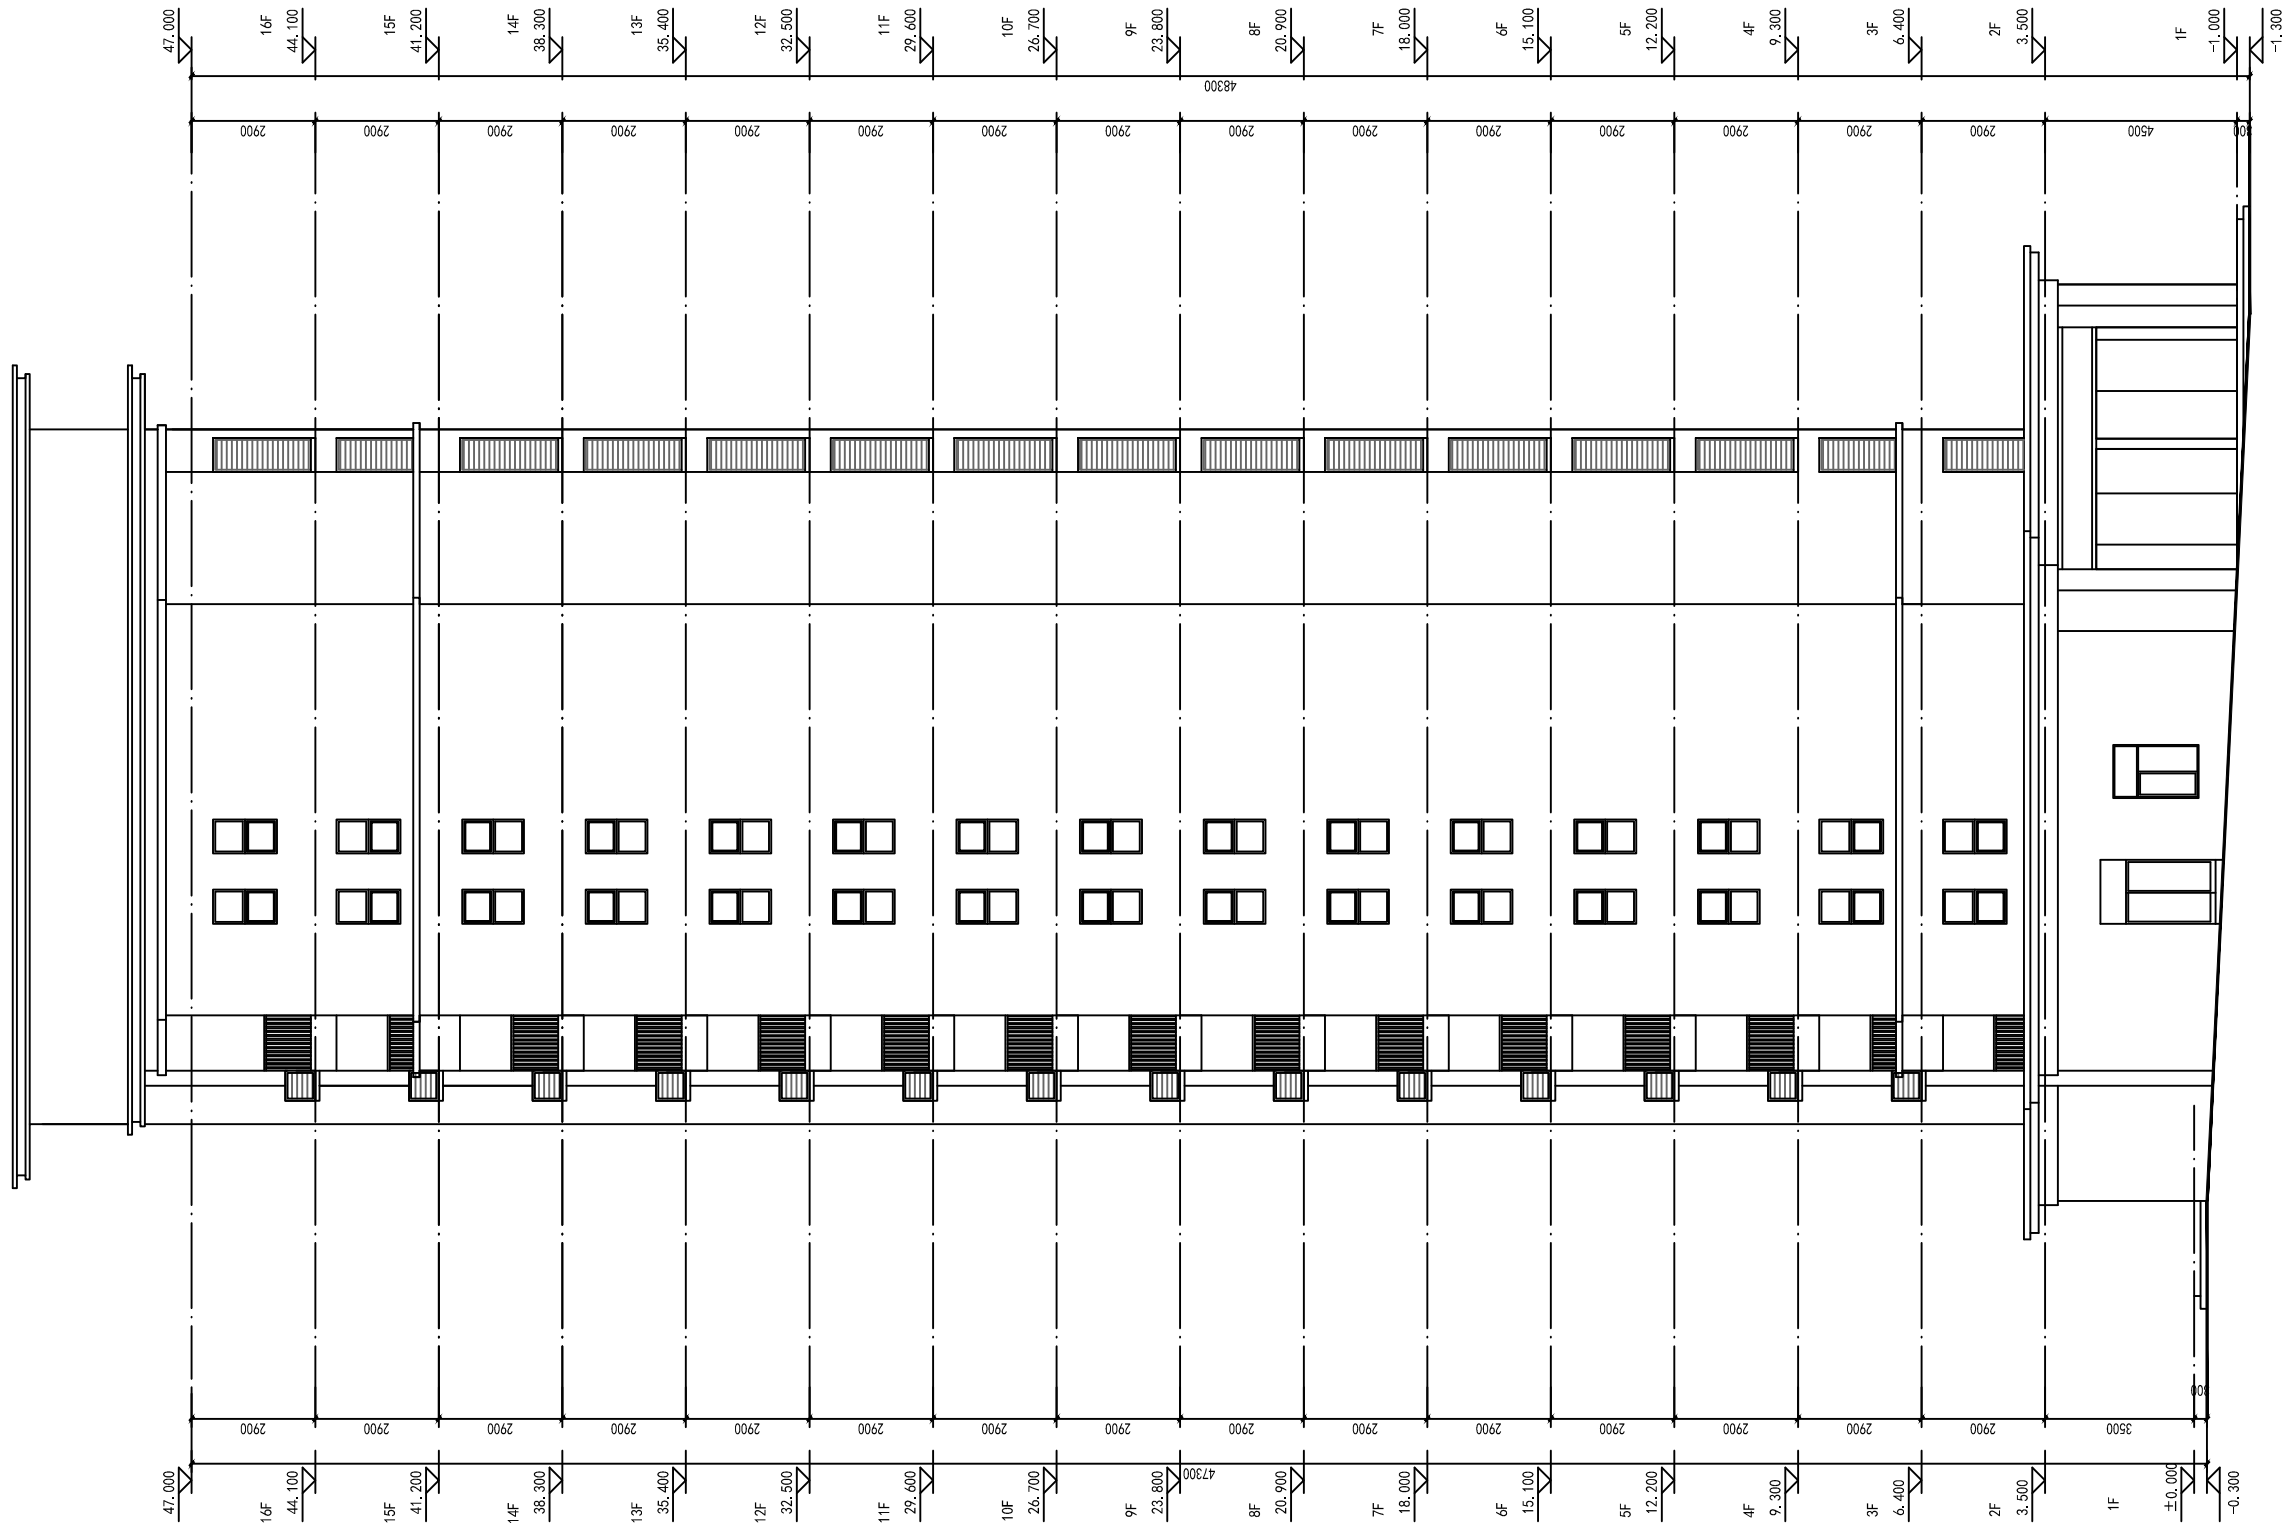

西立面图

专业	姓名	日期
建筑	张松杰	
结构		
给排水		
暖通		
电气		
其他		



洛阳市规划建筑设计研究院

有限公司

LUO YANG PLANNING & ARCHITECTURAL DESIGN INSTITUTE CO., LTD

城乡规划: 甲级 证书编号: [建]城规编141167

建筑设计: 甲级 市政道路: 甲级

市政桥梁: 甲级 市政排水: 甲级

风景园林: 甲级 人防专项: 乙级

证书编号: A141009686

工程勘察: 甲级 证书编号: B141009686

工程测量: 甲级 证书编号: 甲测资字4100207

地址 ADD.: 洛阳市洛龙区开元大道56号

邮编 P.C.: 471023

工程数字化信息

PROJECT DIGITAL INFORMATION

出图专用章

ISSUE

注册师用章

REGISTERED ARCHITECT ENGINEER

建设单位 洛阳豫达置业有限公司

CLIENT

工程名称 洛阳豫达置业有限公司望朝居项目

PROJECT NAME

项目名称 5#楼

ITEM NAME

图名 1-1剖面图

FIGURE NAME

签字栏

SIGNATURE BAR

姓名	实名	签名
REAL NAME	REAL NAME	AUTOGRAPH
总工程师		
CHIEF ENGINEER		
项目负责人	张松杰	
PROJECT MANAGER	张松杰	
专业负责人	尹志社	
DISCIPLINE MANAGER	尹志社	
审定	尹志社	
APPROVED BY	尹志社	
审核	张松杰	
VERIFIED BY	张松杰	
校对	王辉	
CHECKED BY	王辉	
设计	白冰	
DESIGNED BY	白冰	
制图	白冰	
DRAWN BY	白冰	

工程编号

PROJECT NO.

合同编号

CONTRACT NO.

设计阶段

DESIGN PHASE

版本

VERSION

图别

TYPE

图号

FIGURE NO.


比例

SCALE

日期

DATE

1-1剖面图

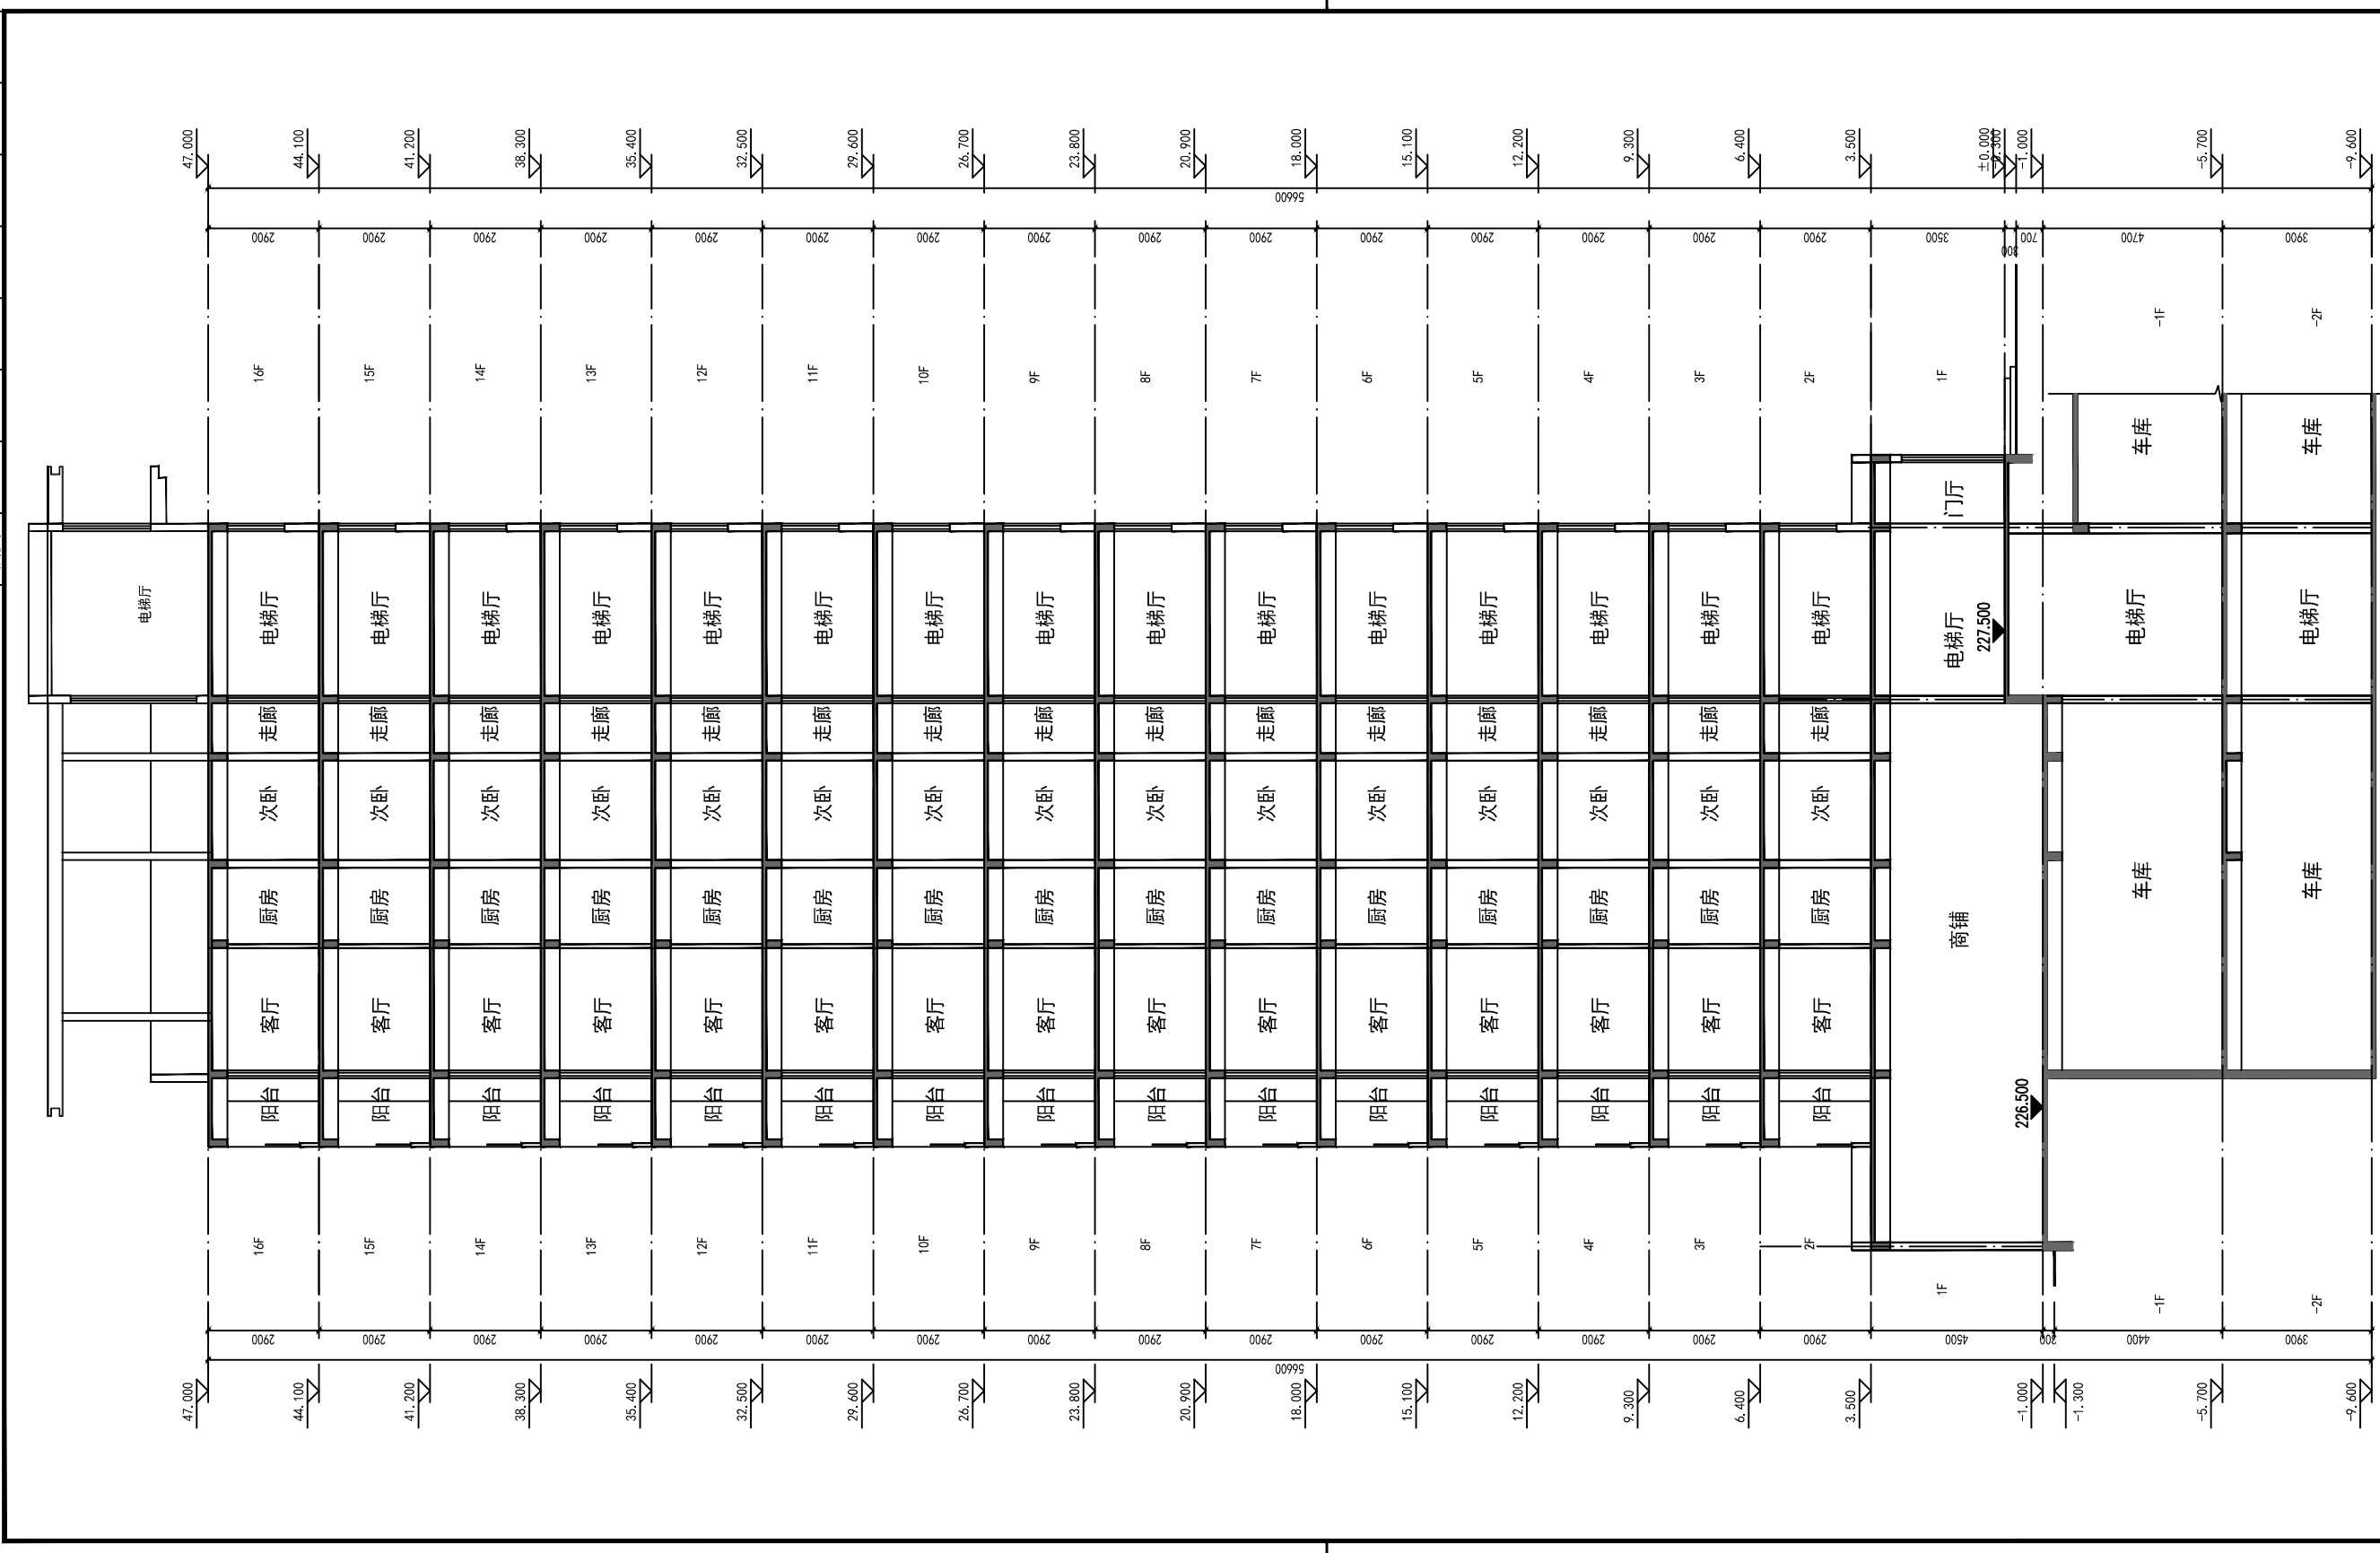

专业	姓名	日期	签字
暖通			
电气			
给排水			