




洛阳市规划设计研究院
有限公司
LUO YANG PLANNING & ARCHITECTURAL DESIGN INSTITUTE CO., LTD.
证书编号: A141020666
工程勘察: 甲级 证书编号: 8141020666
工程测量: 甲级 证书编号: 甲测测字4100007
规划编制: 甲级 证书编号: 410023
工程数字化信息
资质等级: 甲级

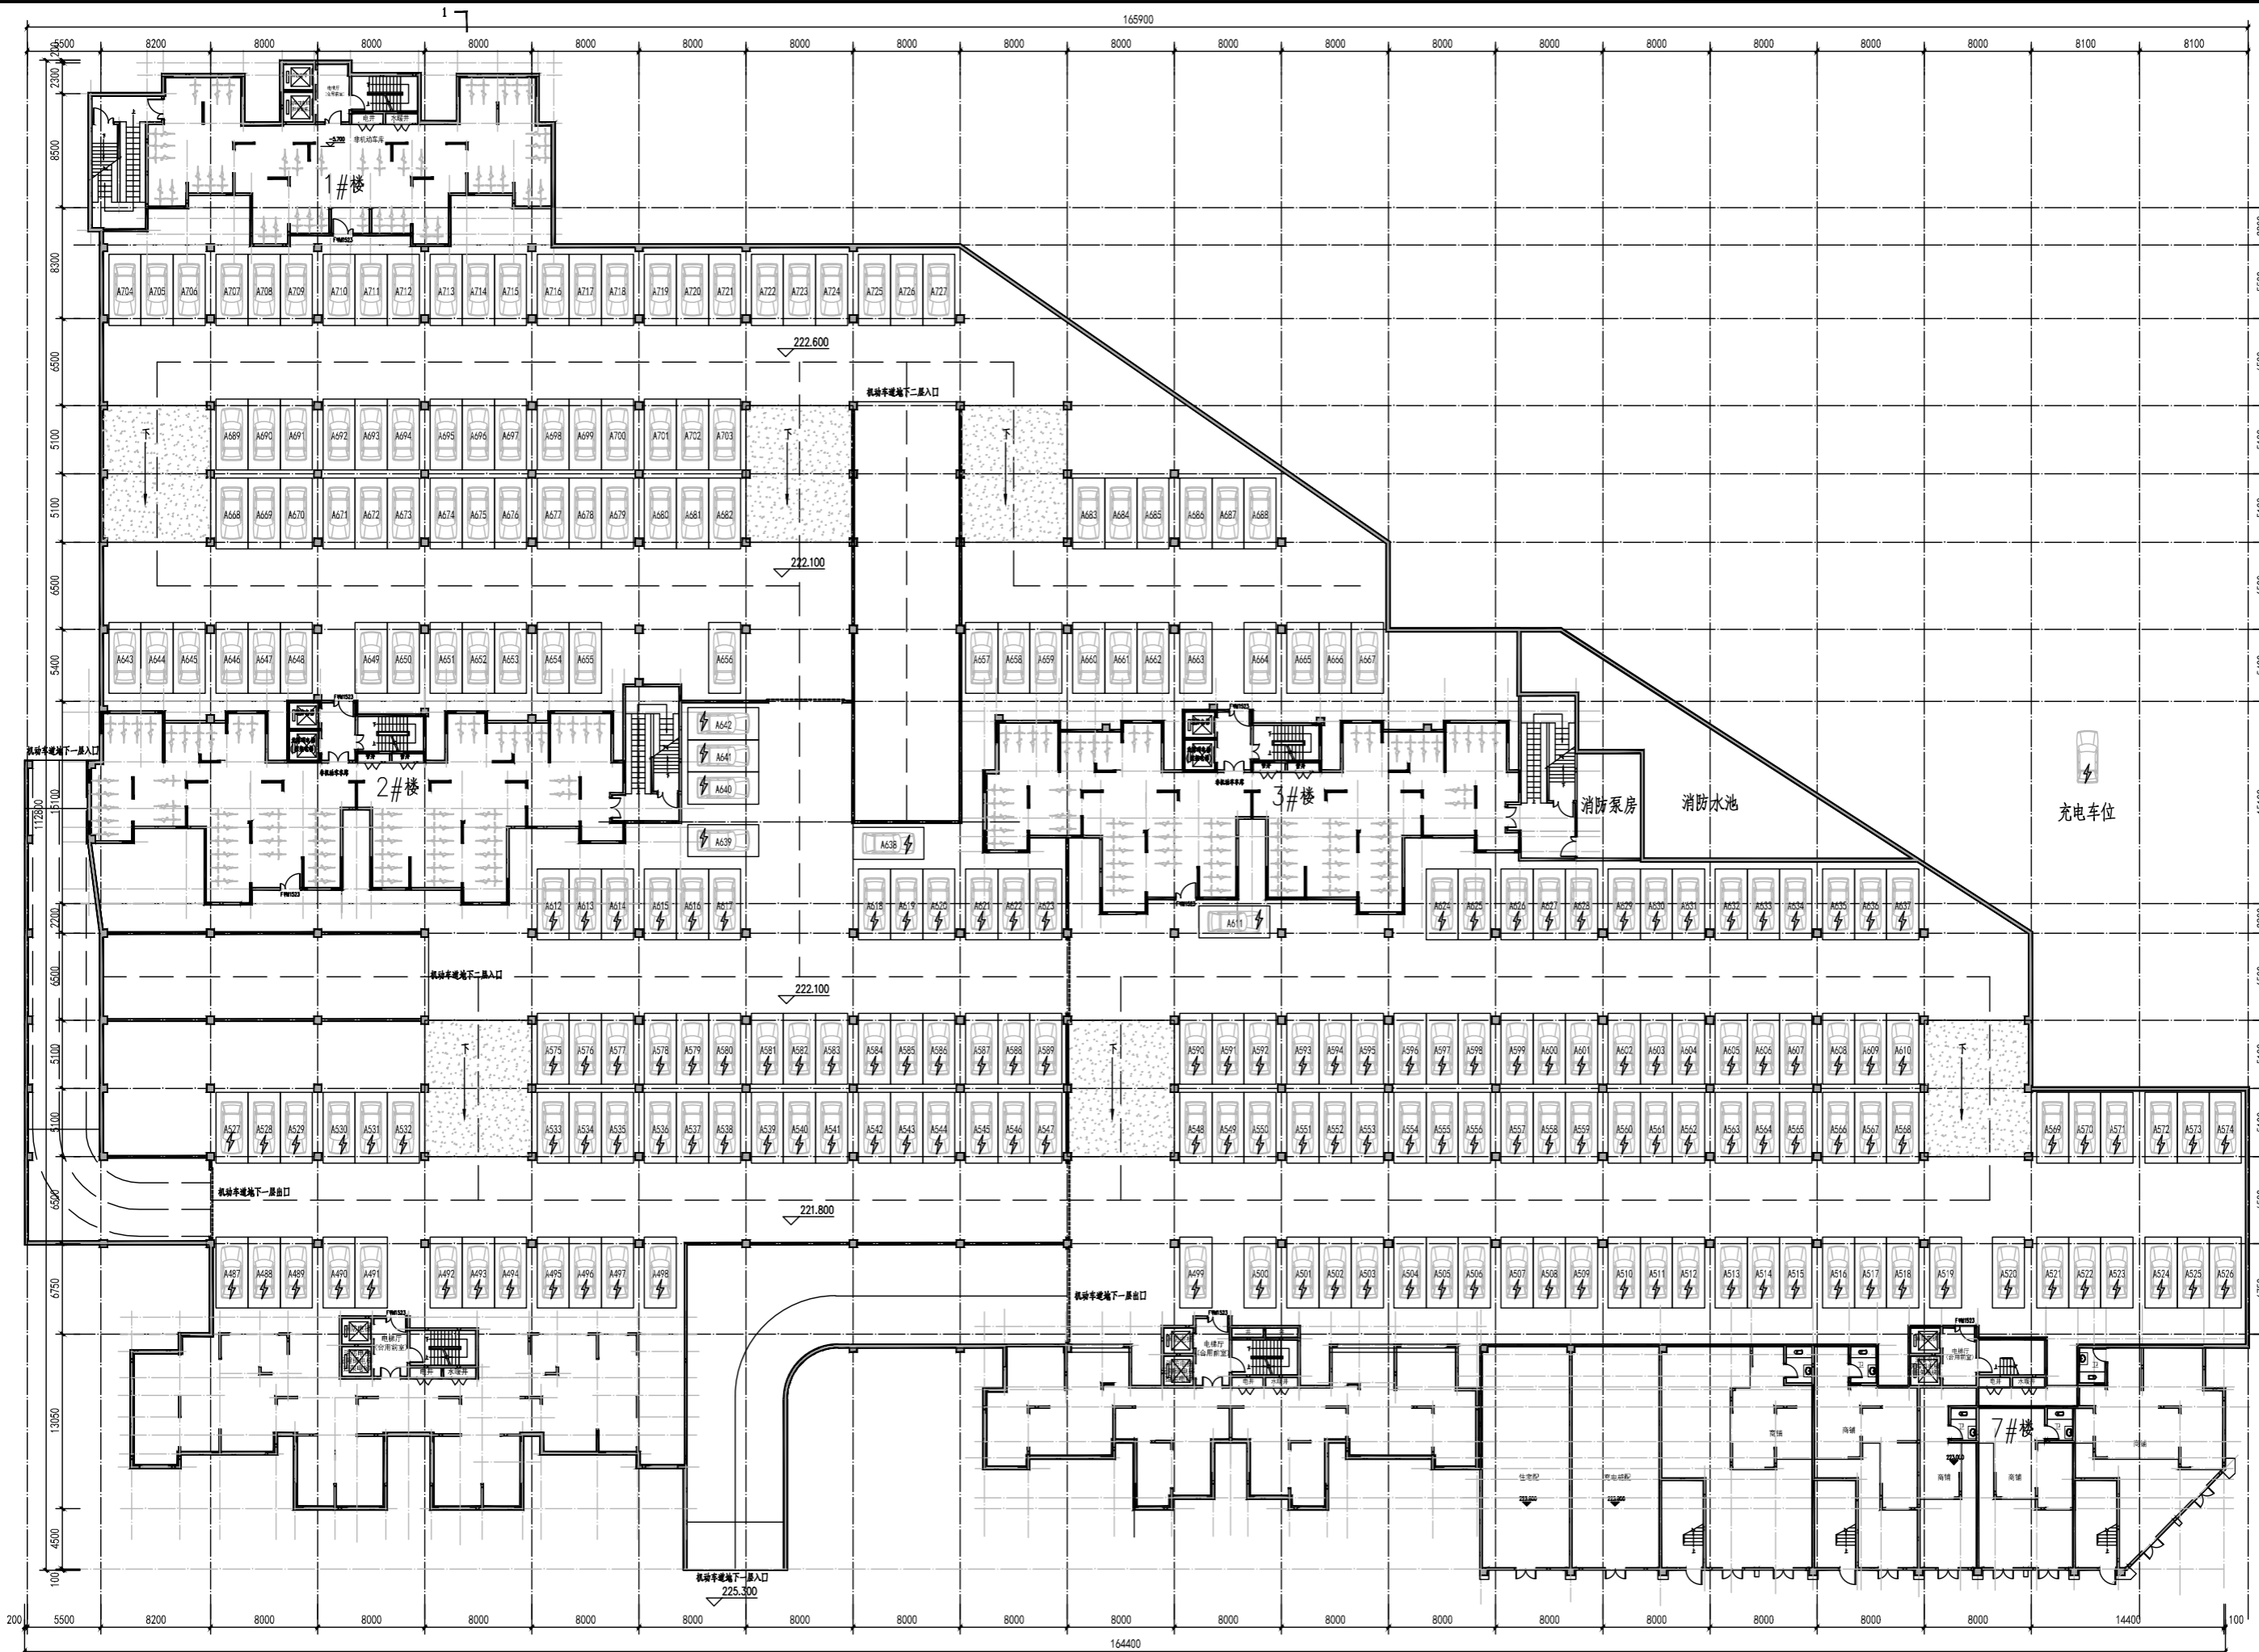


地下一层平面图

总建筑面积21013.89平方米, 本层建筑面积9349.12平方米。

出图专用章	注册师用章	
注册师用章	注册师用章	
建设单位	洛阳豫达置业有限公司	
工程名称	洛阳豫达置业有限公司项目	
项目名称	地下车库	
图名	地下一层平面图	
设计	李磊	李磊
审核	李磊	李磊
总工	张松杰	张松杰
项目负责人	尹志社	尹志社
审核	张松杰	张松杰
校对	王辉	王辉
设计	李磊	李磊
制图	李磊	李磊
工程编号	类别	建筑
合同编号	图号	A.A.01
设计阶段	方案	比例: 1:100
版次	日期	2024.06



洛阳市规划设计研究院
有限公司
LUO YANG PLANNING & ARCHITECTURAL DESIGN INSTITUTE CO., LTD.
证书编号: A141029666
工程名称: 洛阳轨道交通有限公司项目
工程地址: 洛阳市洛龙区开元大道54号
项目负责人: 李磊
设计日期: 2024.05

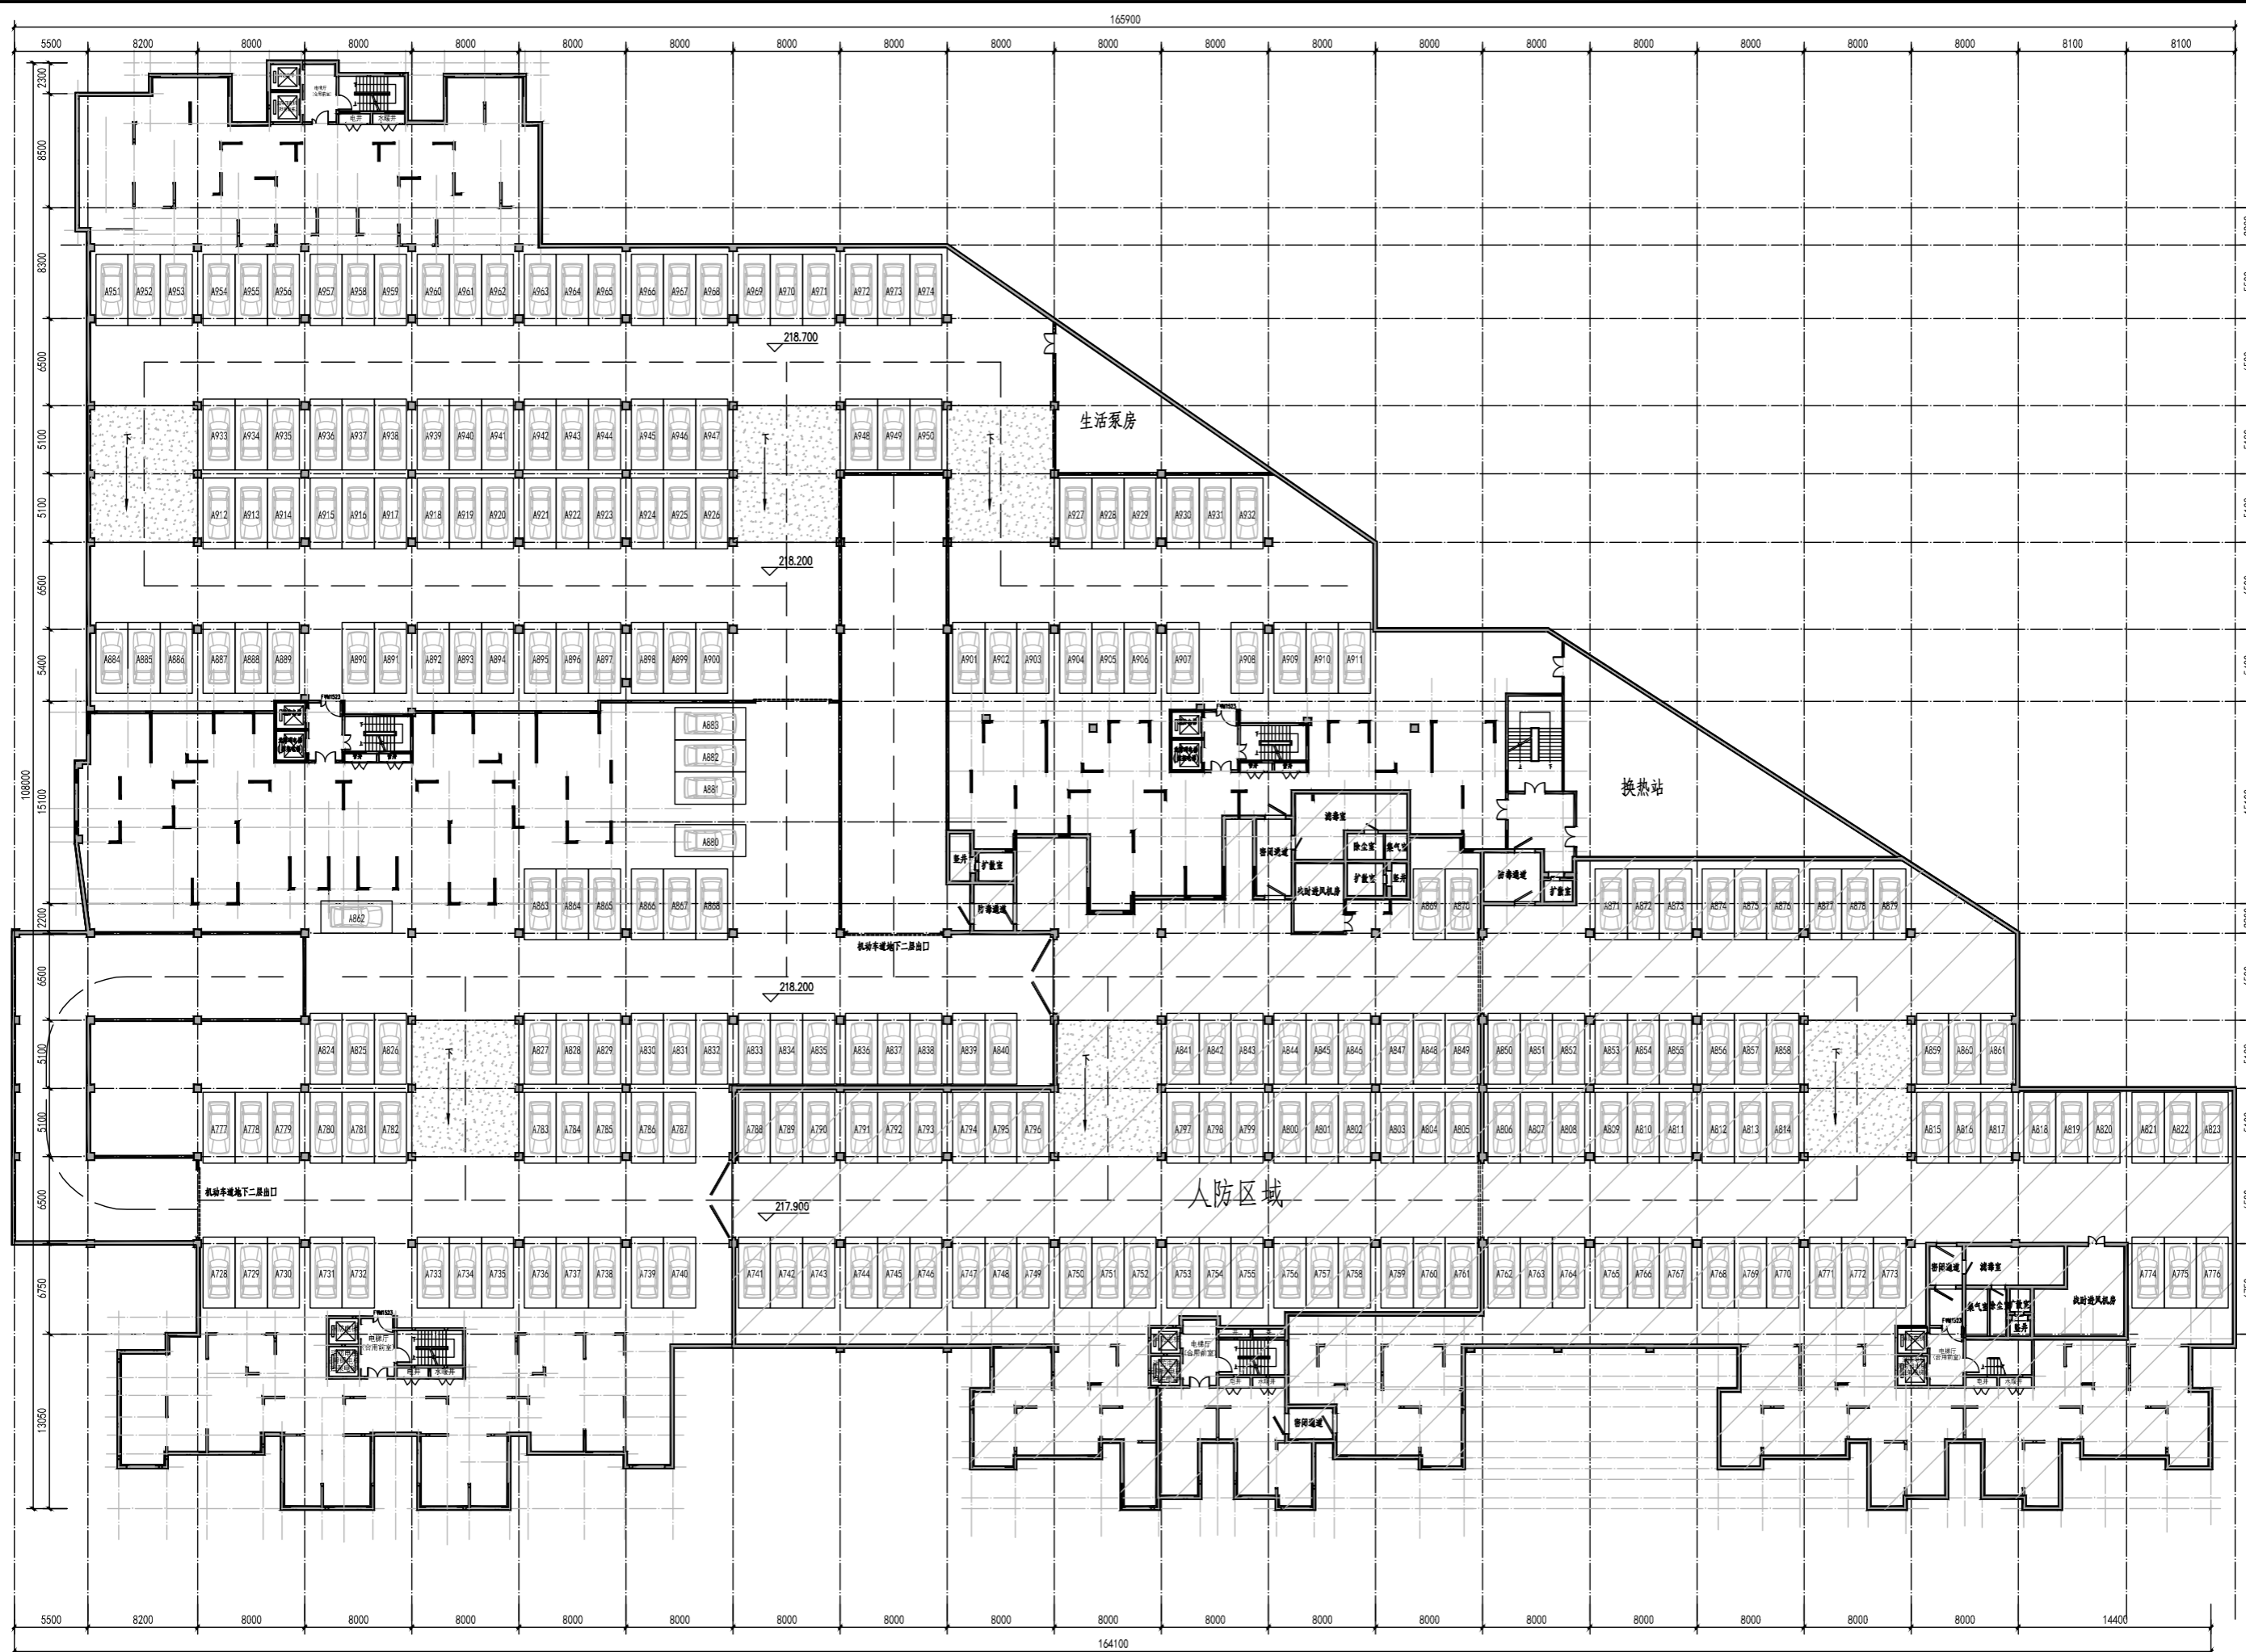

地下二层平面图
总建筑面积21013.89平方米, 本层建筑面积11664.77平方米。

出图专用章	注册师用章	建设单位	洛阳轨道交通有限公司
		工程名称	洛阳轨道交通有限公司项目
		项目名称	地下车库
		图名	地下二层平面图
		设计	李磊
		审核	李磊
		制图	李磊
		工程编号	
		合同编号	
		设计阶段	方案
		比例	1:100
		版次	1
		日期	2024.05