


洛阳华洋学校车库总平面图

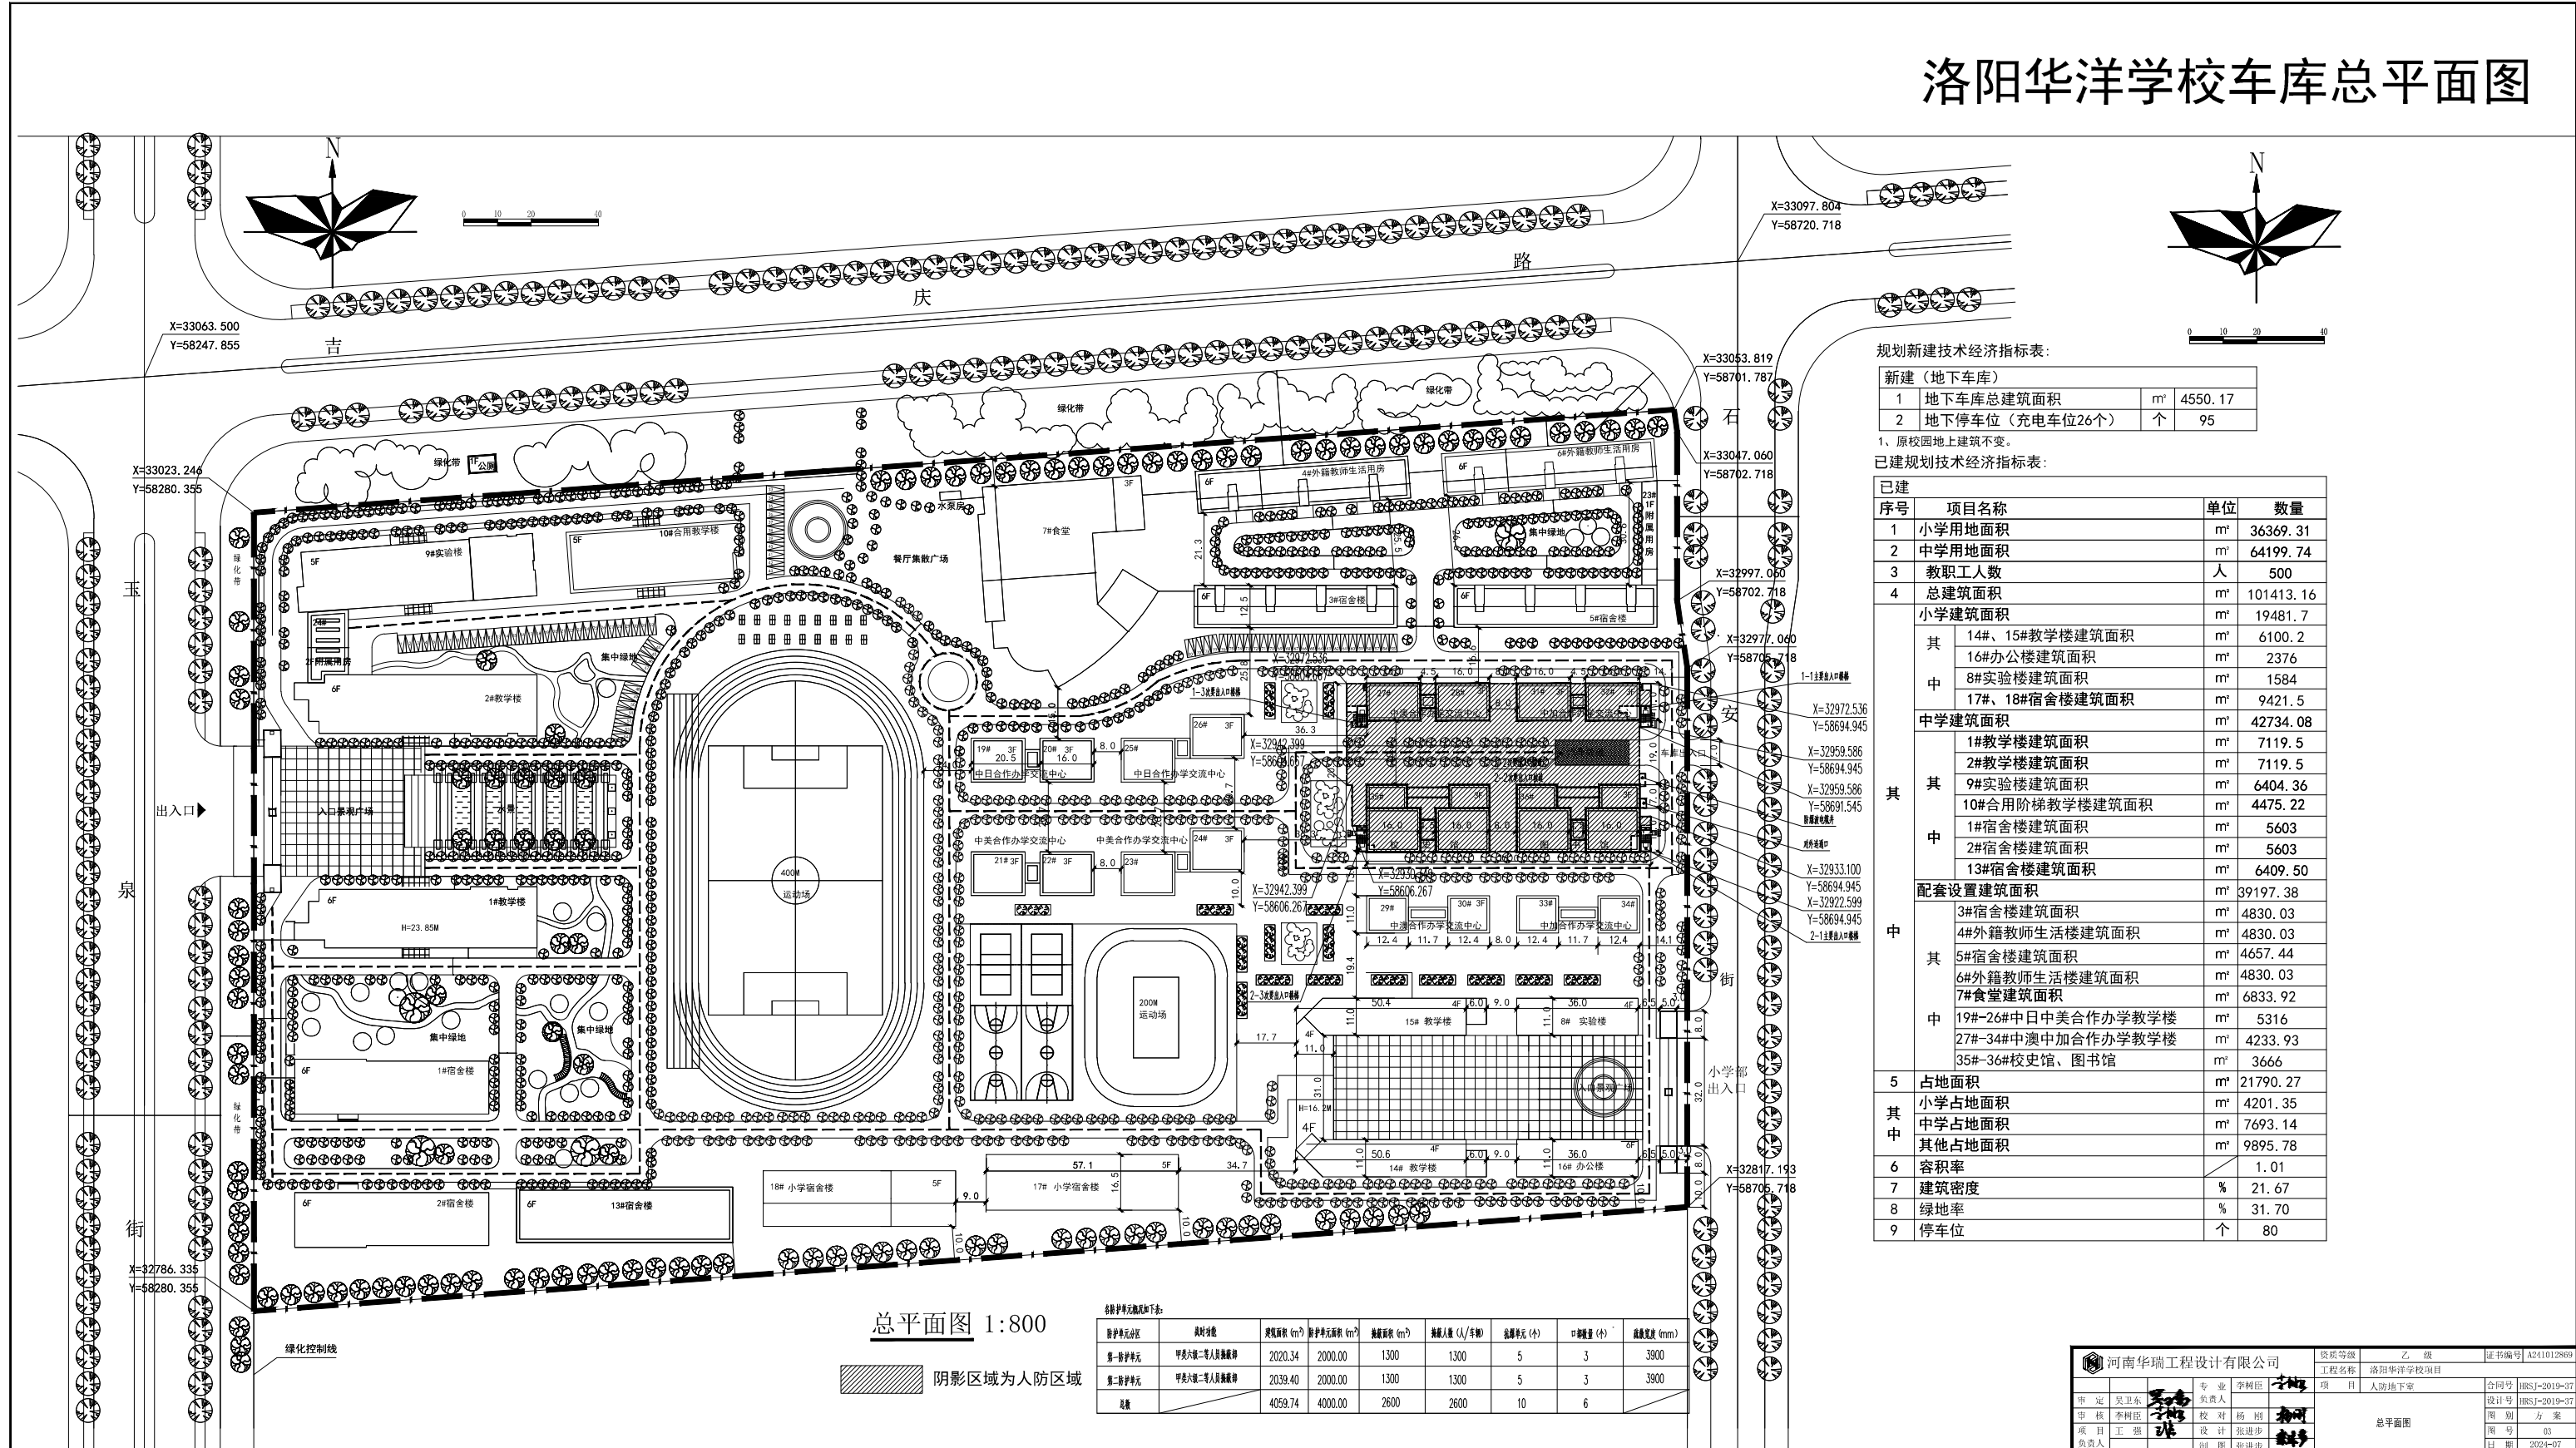

规划新建技术经济指标表:

新建(地下车库)			
1	地下车库总建筑面积	m ²	4550.17
2	地下停车位(充电车位26个)	个	95

1、原校园地上建筑不变。

已建规划技术经济指标表:

序号	项目名称	单位	数量
1	小学用地面积	m ²	36369.31
2	中学用地面积	m ²	64199.74
3	教职工人数	人	500
4	总建筑面积	m ²	101413.16
小学建筑面积			
其			
14#、15#教学楼建筑面积	m ²	6100.2	
16#办公楼建筑面积	m ²	2376	
8#实验楼建筑面积	m ²	1584	
17#、18#宿舍楼建筑面积	m ²	9421.5	
中学建筑面积			
其			
其中			
1#教学楼建筑面积	m ²	7119.5	
2#教学楼建筑面积	m ²	7119.5	
9#实验楼建筑面积	m ²	6404.36	
10#合用阶梯教学楼建筑面积	m ²	4475.22	
1#宿舍楼建筑面积	m ²	5603	
2#宿舍楼建筑面积	m ²	5603	
13#宿舍楼建筑面积	m ²	6409.50	
配套设施建筑面积			
其中			
其中			
3#宿舍楼建筑面积	m ²	4830.03	
4#外籍教师生活楼建筑面积	m ²	4830.03	
5#宿舍楼建筑面积	m ²	4657.44	
6#外籍教师生活楼建筑面积	m ²	4830.03	
7#食堂建筑面积	m ²	6833.92	
19#-26#中日中美合作办学教学楼	m ²	5316	
27#-34#中澳中加合作办学教学楼	m ²	4233.93	
35#-36#校史馆、图书馆	m ²	3666	
5	占地面积	m ²	21790.27
其中			
其中			
小学占地面积	m ²	4201.35	
中学占地面积	m ²	7693.14	
其他占地面积	m ²	9895.78	
6	容积率		1.01
7	建筑密度	%	21.67
8	绿地率	%	31.70
9	停车位	个	80

总平面图 1:800

阴影区域为人防区域

各教学单元概况如下表:

教学单元名称	建设阶段	建筑面积 (m ²)	教学单元面积 (m ²)	教学单元 (m ²)	教学单元 (人/单元)	教学单元 (个)	教学单元 (个)	教学单元 (mm)
第一教学单元	甲类六层二等人员疏散楼梯	2020.34	2000.00	1300	1300	5	3	3900
第二教学单元	甲类六层二等人员疏散楼梯	2039.40	2000.00	1300	1300	5	3	3900
总建		4059.74	4000.00	2600	2600	10	6	

河南华瑞工程设计有限公司

资质证书: 乙级

工程名称: 洛阳华洋学校项目

项目: 人防地下室

合同号: HRSJ-2019-37

设计号: HRSJ-2019-37

图号: 03

日期: 2024-07

总平面图

项目负责人: 李树臣

专业负责人: 李树臣

设计: 李树臣

校对: 杨刚

设计: 张进步

审核: 李树臣

审核: 张进步