


一层平面图 1:100 ↙0.000

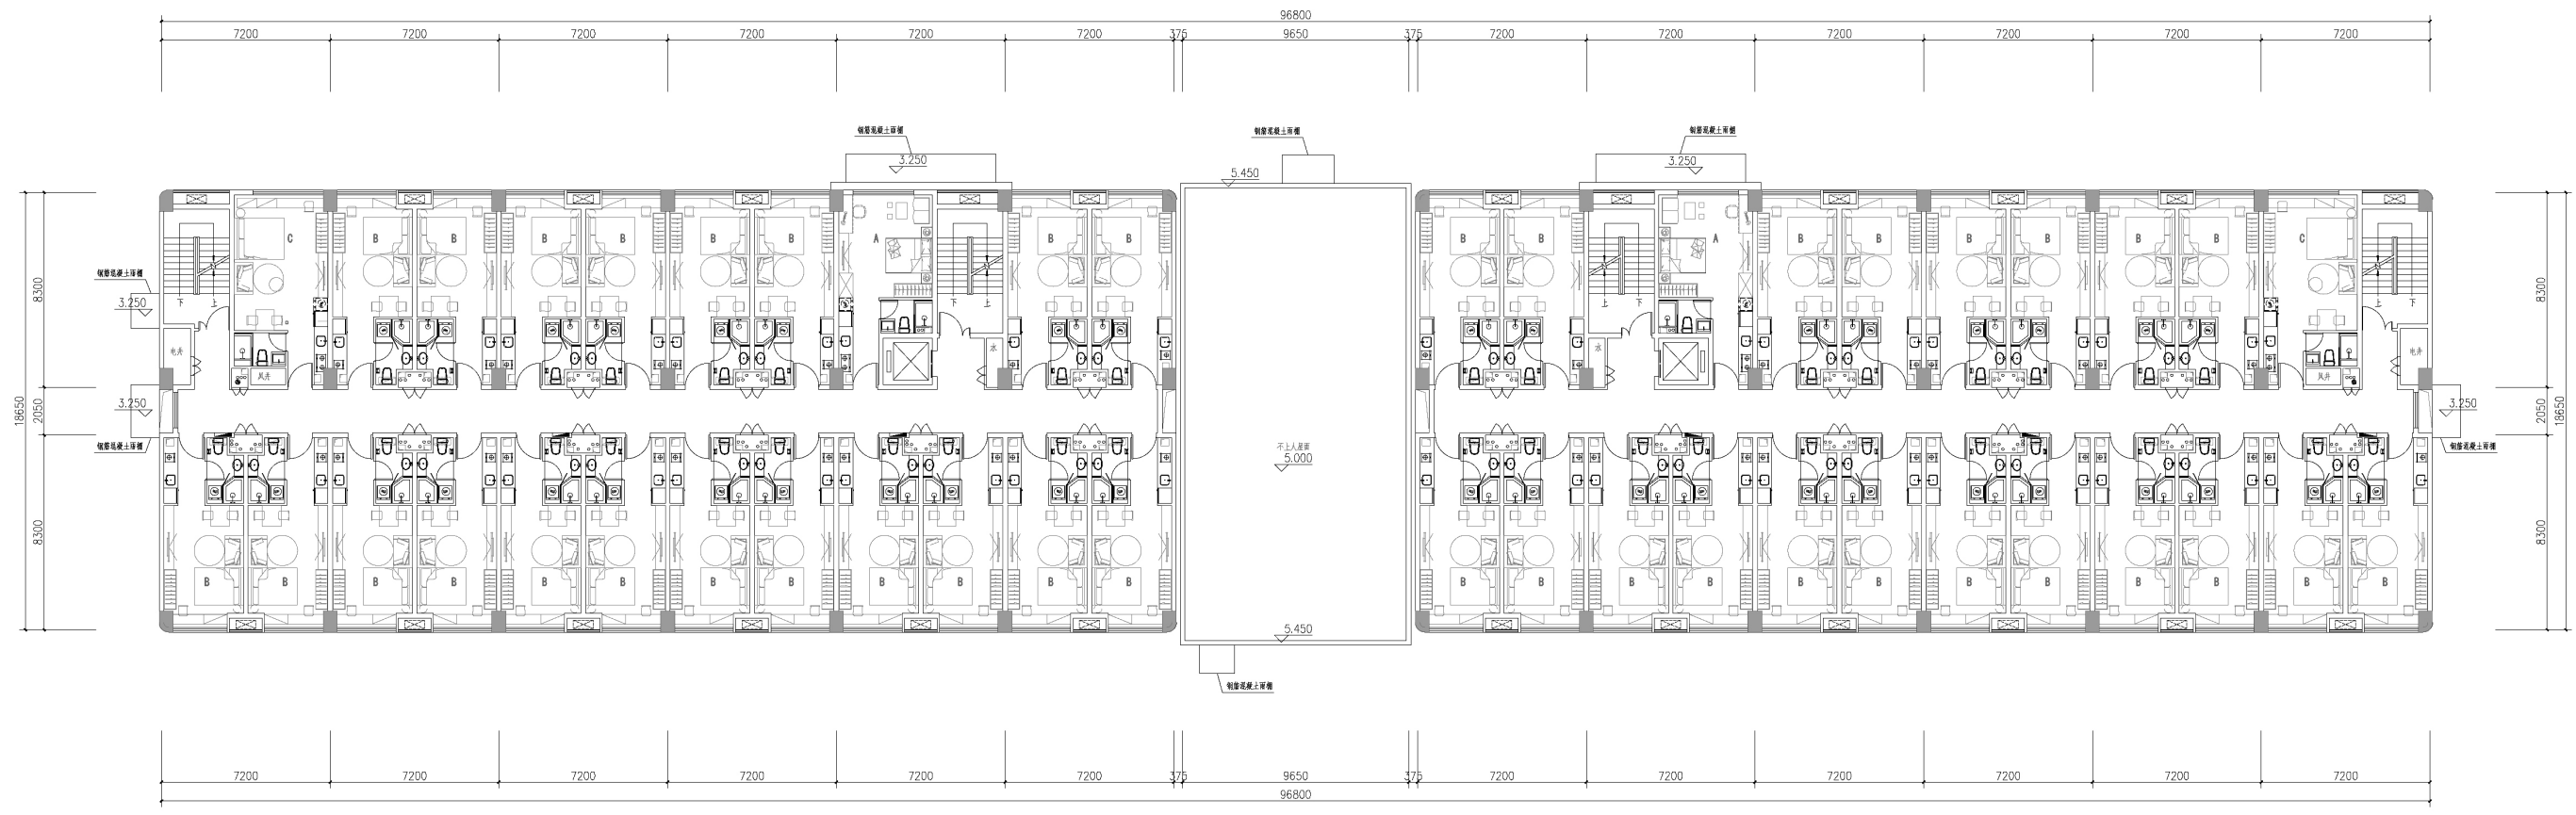

二层平面图 1:100 ↙3.300

索引图 / KEY PLAN

序号 / NO.	变更记录 / DESCRIPTION	日期 / DATE

签字 / SEAL

--	--

备注: 本文件为项目责任人签字并未盖有出图章无效
 NOTE: THIS DOCUMENT IS INVALID WITHOUT THE SIGNATURE AND STAMP

设计顾问 / DESIGN CONSULTANT

设计单位
LDG
 上海联创建筑设计有限公司
 设计证书编号(甲级) A131002965
 1510 Shanghai Sunk Gosheng Building 528 South Fukang Road, Shanghai, China
 电话: (8621) 60488111 传真: (8621) 60488110
 邮编: 200233 E-mail: ldg@ldg.com.cn

审定 AUTHORIZED FOR ISSUE BY	
项目经理 PROJECT DIRECTOR	
审核 AUDITED BY	
校对 CHECKED BY	
专业负责 RESPONSIBILITY BY	
设计 DESIGNED BY	
制图 DRAWING BY	


业主 / CLIENT

宝龙世家
 项目名称 / PROJECT NAME
 洛阳御龙置业发展有限公司

子项工程名称 / SUB-PROJECT NAME
2#楼

图名 / DRAWING TITLE

工程号 PROJECT NO.	SS12573	阶段 STATUS	施工图
比例 SCALE		图别 DISCIPLINE	建筑
日期 DATE		图号 DRAWING NO.	

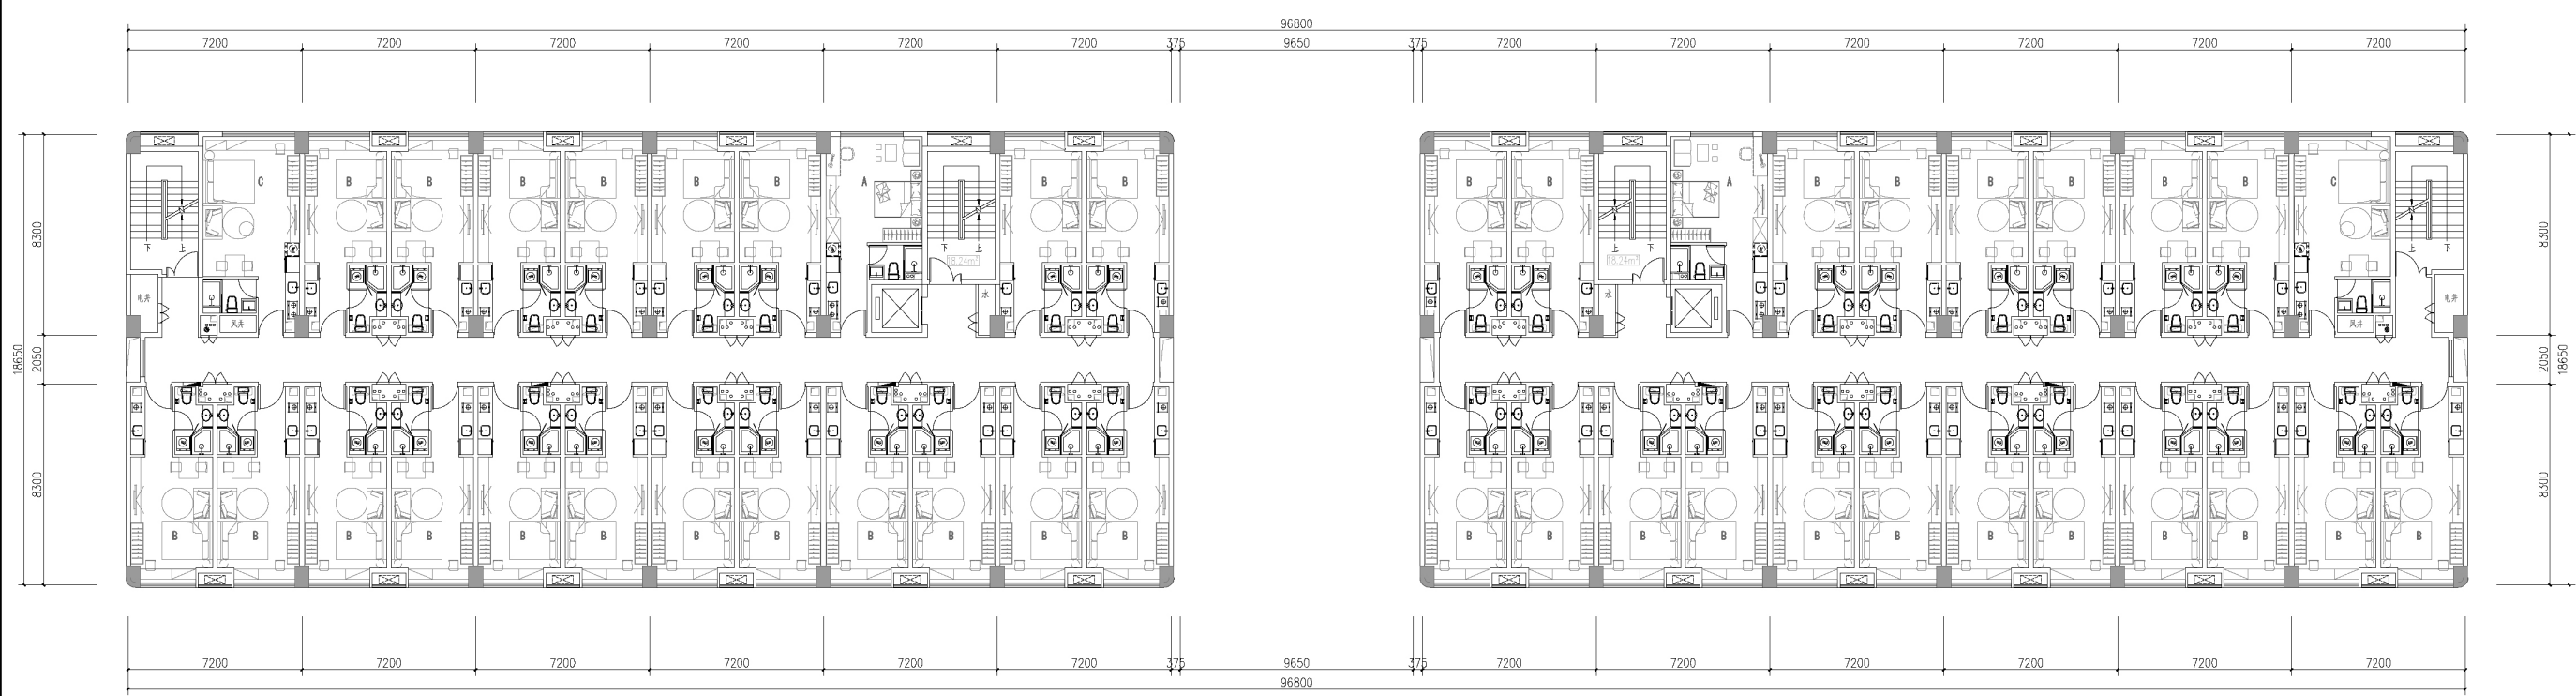

三~五层平面图 1:100
13.200 (5F)
9.900 (4F)
6.600 (3F)

索引图 / KEY PLAN

序号 / NO.	变更记录 / DESCRIPTION	日期 / DATE

签字 / SEAL

备注: 本文件为项目责任人签字并未盖有出图章无效
NOTE: THIS DOCUMENT IS INVALID WITHOUT THE SIGNATURE AND STAMP

设计顾问 / DESIGN CONSULTANT

设计单位
DESIGN INSTITUTE
上海联创建筑设计有限公司

设计证书编号(甲级) A131002965
1151/ Shanghai Shun Chuan Building 528 South Fukang Road, Shanghai, China
Tel: 86 (0)21 68881111 Fax: 86 (0)21 68881110
Post code 200233 E-mail: shunlianyuan.com.cn

审定 AUTHORIZED FOR ISSUE BY	
项目负责人 PROJECT DIRECTOR	
审核 AUDITED BY	
校对 CHECKED BY	
专业负责 DISCIPLINE RESPONSIBILITY BY	
设计 DESIGNED BY	
制图 DRAWING BY	

业主 / CLIENT

宝龙世家

项目名称 / PROJECT NAME

洛阳御龙置业发展有限公司

子项目名称 / SUB-PROJECT NAME


2#楼

图名 / DRAWING TITLE


三~五层平面图

工程号 PROJECT NO.	SS12573	阶段 STATUS	施工图
比例 SCALE		图别 DISCIPLINE	建筑
日期 DATE		图号 DRAWING NO.	

建筑 / ARCHITECTURAL
结构 / STRUCTURAL
给排水 / P.E.S.A.D.
暖通 / HVAC
电气 / ELECTRICAL
景观 / LANDSCAPE

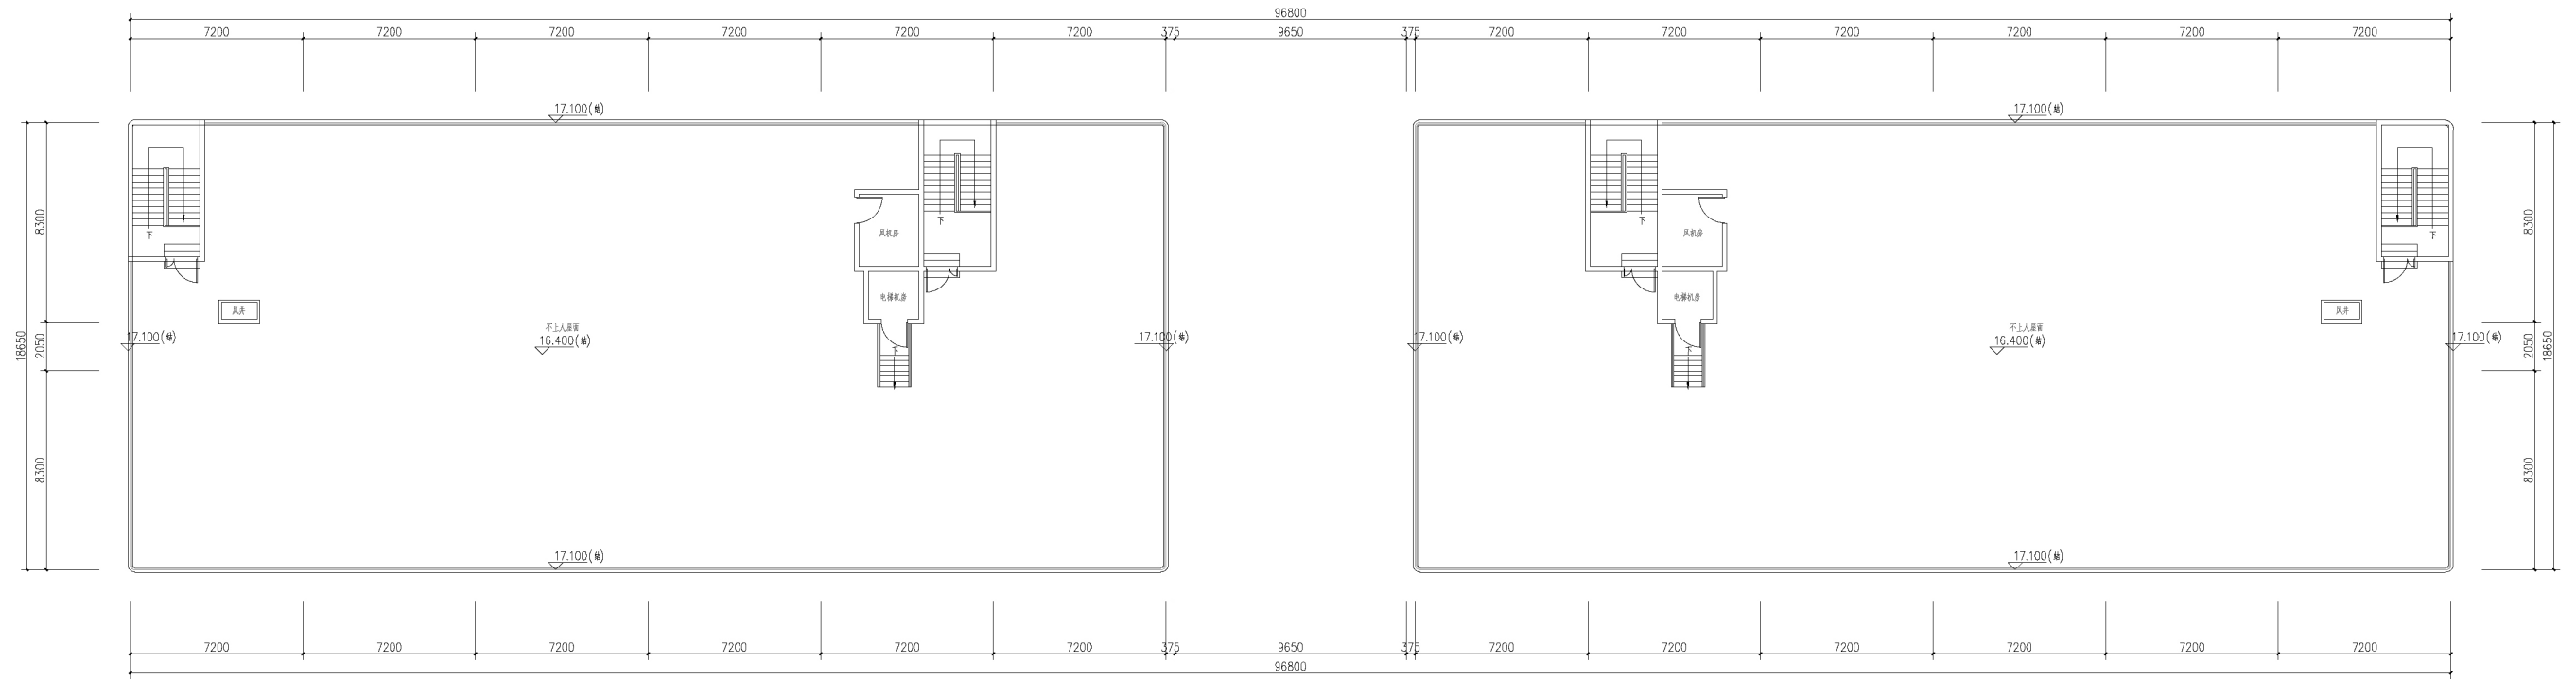

机房层平面图 1:100 16.500

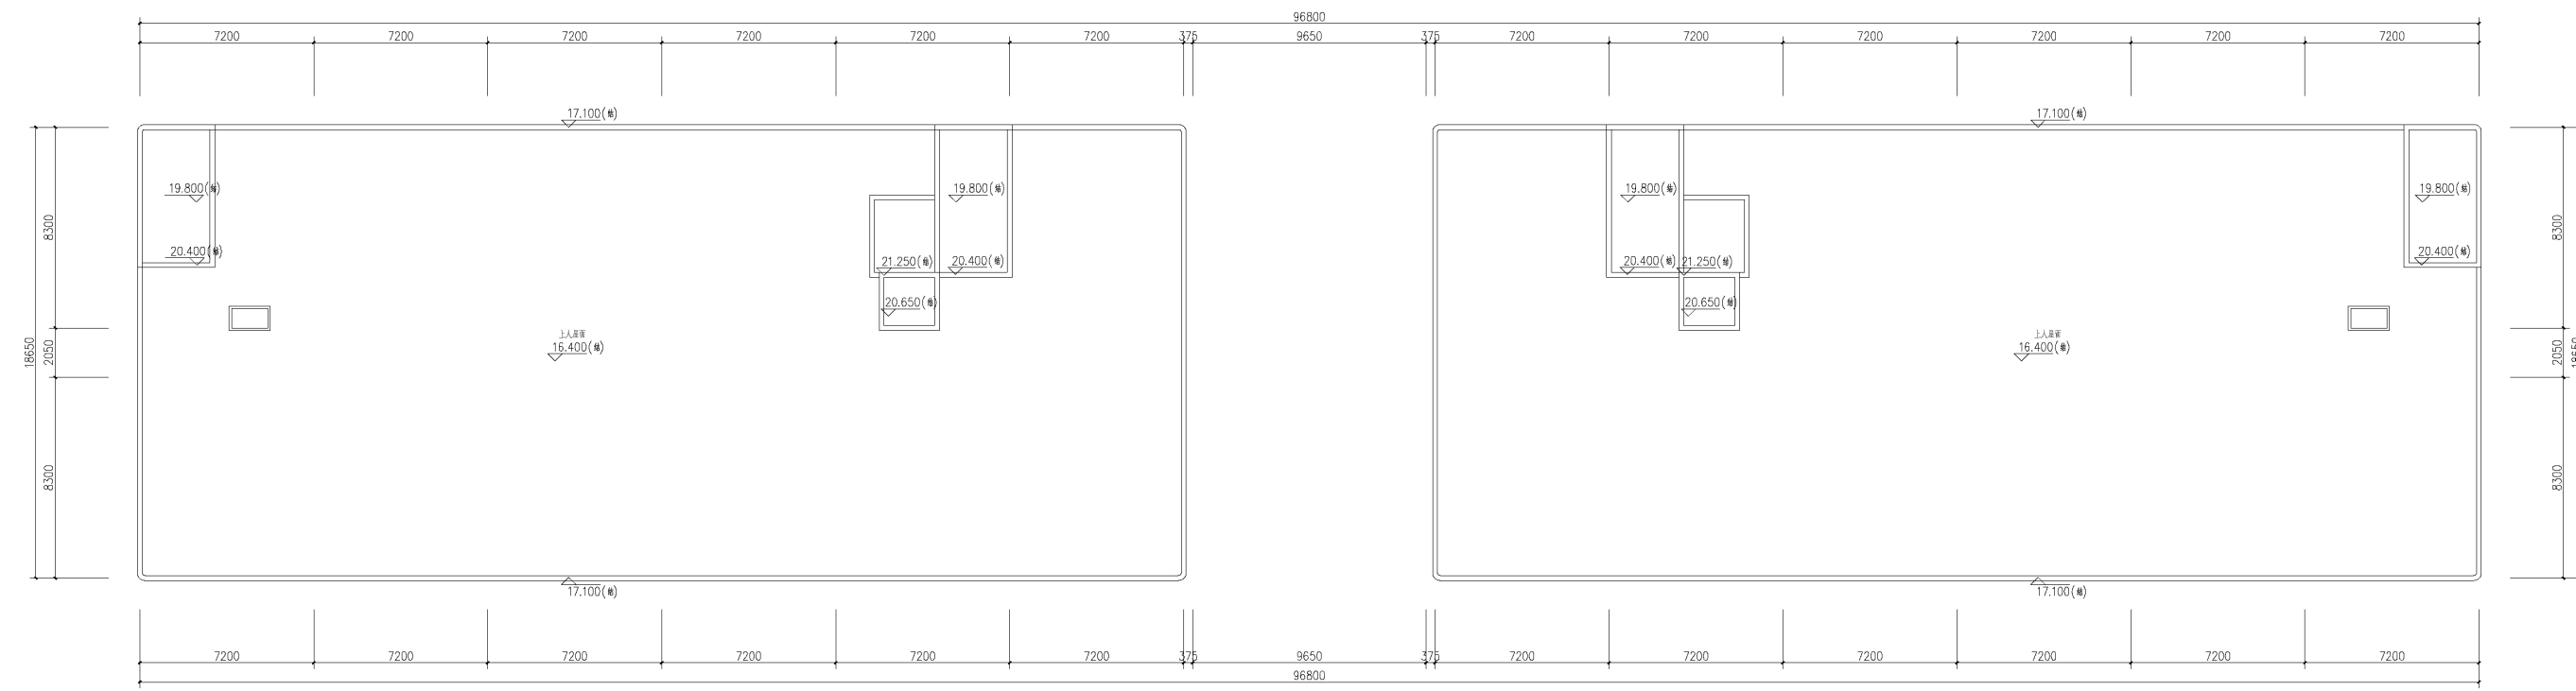

屋顶层平面图 1:100

索引图 / KEY PLAN

序号 / NO.	变更记录 / DESCRIPTION	日期 / DATE

签字 / SEAL

备注: 本文件为项目责任人签字并盖有出图印章有效
NOTE: THIS DOCUMENT IS INVALID WITHOUT THE SIGNATURE AND STAMP

设计顾问 / DESIGN CONSULTANT

设计单位
DESIGN INSTITUTE
上海联创建筑设计有限公司

设计证书编号(甲级) A131002965
151/1 Shanghai Sunk Guchang Building 528 South Fukang Road, Shanghai, China
Tel: (86) 21 68881111 Fax: (86) 21 68881110
Post code 200233 E-mail: info@lucy.com.cn

审定 AUTHORIZED FOR ISSUE BY	
项目负责人 PROJECT DIRECTOR	
审核 AUDITED BY	
校对 CHECKED BY	
专业负责 RESPONSIBILITY BY	
设计 DESIGNED BY	
制图 DRAWING BY	

业主 / CLIENT

宝龙世家

项目名称 / PROJECT NAME

洛阳御龙置业发展有限公司

子项工程名称 / SUB-PROJECT NAME

2#楼

图名 / DRAWING TITLE

机房层平面图
屋顶平面图

工程号 PROJECT NO.	SS12573	阶段 STATUS	施工图
比例 SCALE		图别 DISCIPLINE	建筑
日期 DATE		图号 DRAWING NO.	



北立面 1:100

南立面 1:100

索引图 / KEY PLAN

序号 / NO.	变更记录 / DESCRIPTION	日期 / DATE

签字 / SEAL

备注: 本文件全部项目责任人签字并盖有出图印章有效
 NOTE: THIS DOCUMENT IS INVALID WITHOUT THE SIGNATURE AND STAMP

设计顾问 / DESIGN CONSULTANT

设计单位
UDG
 上海歌创建筑设计有限公司
 设计证书编号(甲级) A131002965
 151/1 Shanghai Bank Exchange Building 528 South Fukang Road, Shanghai, China
 电话: (8621) 60488111 手机: (8613) 60488110
 邮编: 200120 E-mail: info@udg.com.cn

审定 AUTHORIZED FOR ISSUE BY	
项目负责人 PROJECT DIRECTOR	
审核 AUDITED BY	
校对 CHECKED BY	
专业负责 RESPONSIBLE RESPONSIBILITY BY	
设计 DESIGNED BY	
制图 DRAWING BY	


业主 / CLIENT
 宝龙世家

项目名称 / PROJECT NAME
 洛阳御龙置业发展有限公司


子项工程名称 / SUB-PROJECT NAME
2#楼

图名 / DRAWING TITLE
南立面图、北立面图

工程号 PROJECT NO.	SS12573	阶段 STATUS	施工图
比例 SCALE		图别 DISCIPLINE	建筑
日期 DATE		图号 DRAWING NO.	

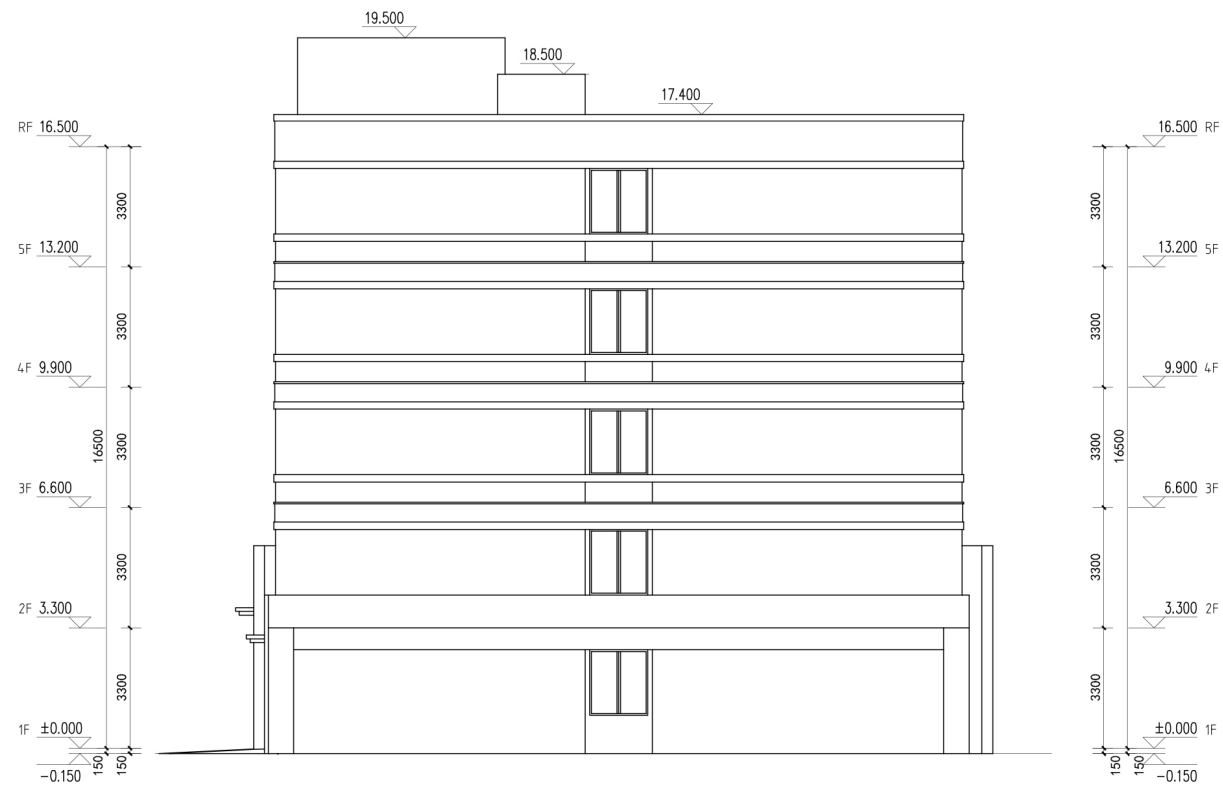

西立面 1:100

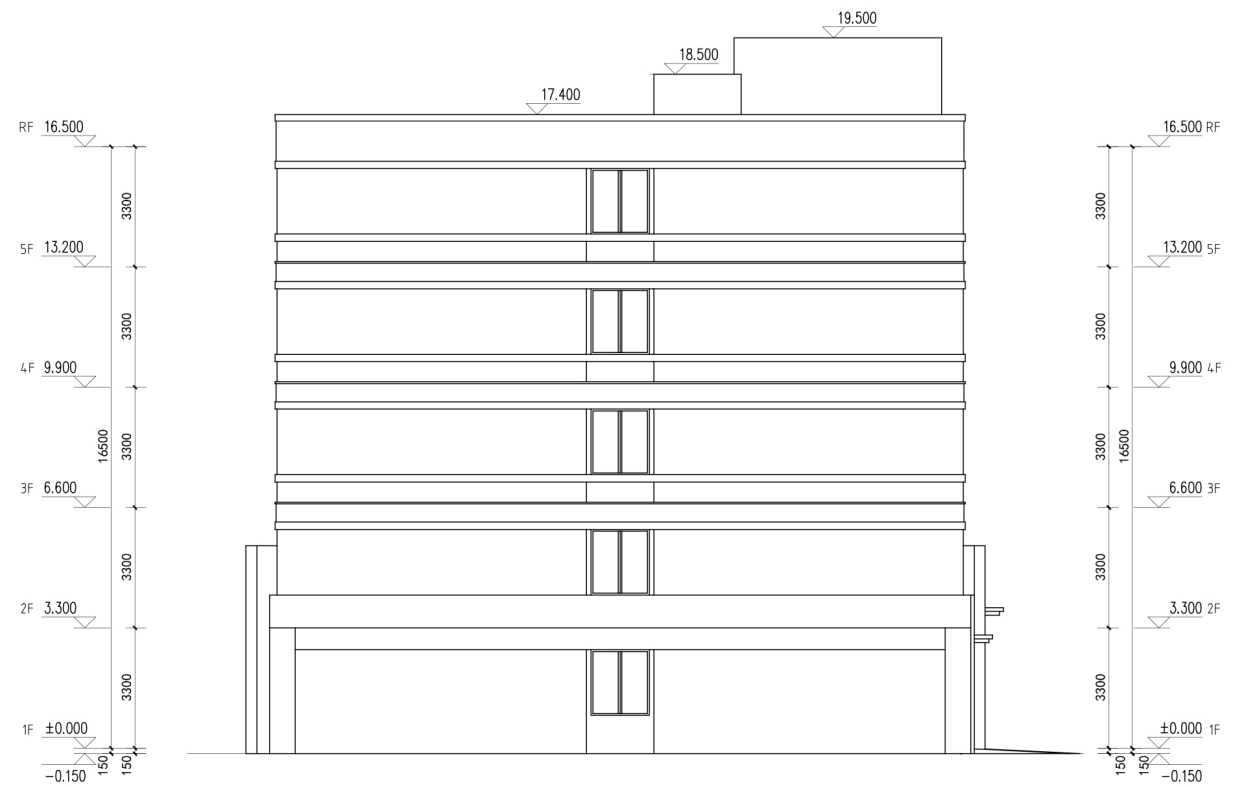

东立面 1:100

索引图 / KEY PLAN

序号 / NO.	变更记录 / DESCRIPTION	日期 / DATE

签字 / SEAL

备注：本文件为项目责任人签字并未盖有出图印章无效
NOTE: THIS DOCUMENT IS INVALID WITHOUT THE SIGNATURE AND STAMP

设计顾问 / DESIGN CONSULTANT

设计单位
DESIGN INSTITUTE
上海联创建筑设计有限公司

设计证书编号(甲级) A131002965
151/Shanghai Shun Chuan Building 528 South Pingliang Road, Shanghai, China
Tel: 86(0)21-60888111 Fax: 86(0)21-60888110
Post code 200123 E-mail: shunli@shunli.com.cn

审定 AUTHORIZED FOR ISSUE BY	
项目负责人 PROJECT DIRECTOR	
审核 AUDITED BY	
校对 CHECKED BY	
专业负责 RESPONSIBILITY BY	
设计 DESIGNED BY	
制图 DRAWING BY	


业主 / CLIENT
宝龙世家

项目名称 / PROJECT NAME
洛阳御龙置业发展有限公司

子项工程名称 / SUB-PROJECT NAME
2#楼

图名 / DRAWING TITLE
东立面图、西立面图

工程号 PROJECT NO.	SS12573	阶段 STATUS	施工图
比例 SCALE		图别 DISCIPLINE	建筑
日期 DATE		图号 DRAWING NO.	

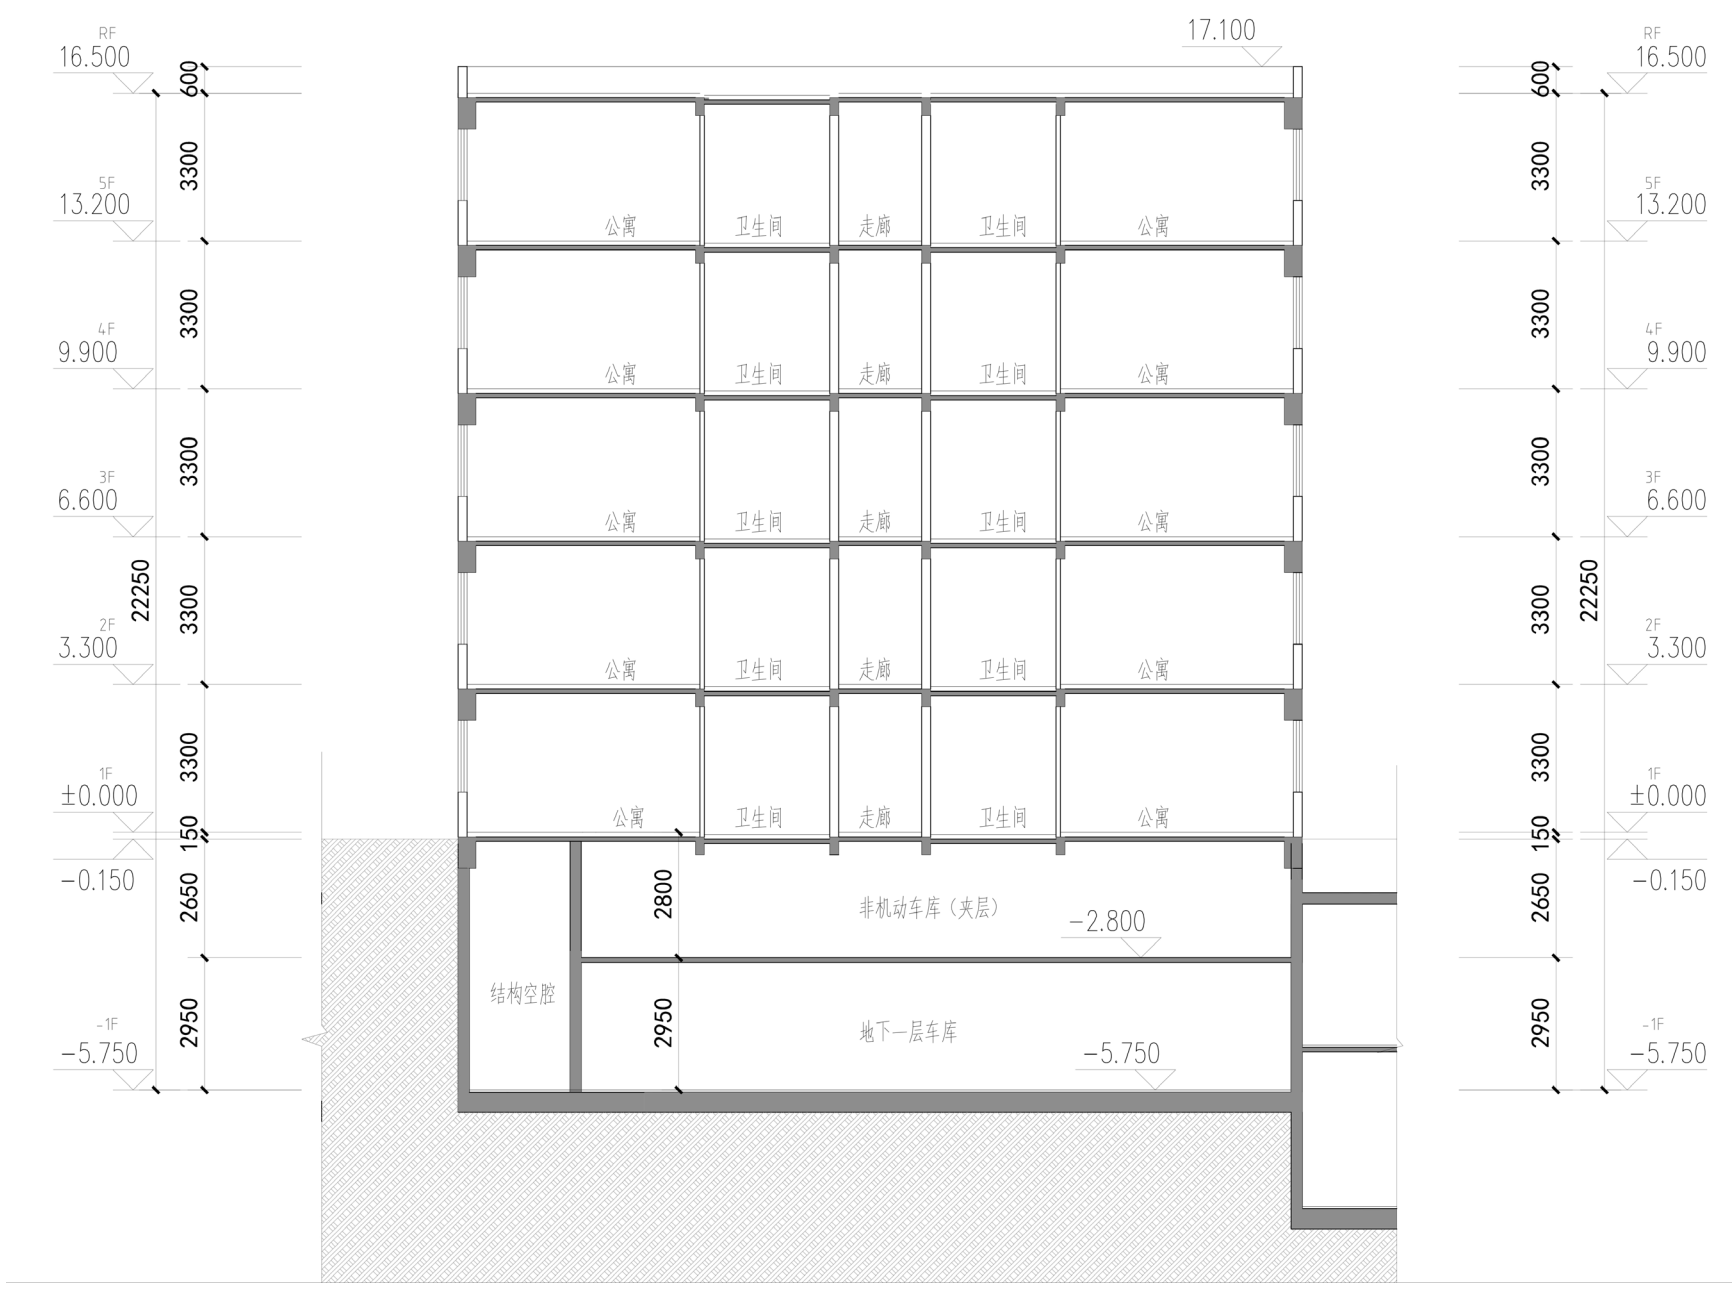

1-1剖面拼合图 1:100

索引图 / KEY PLAN

序号 / NO.	变更记录 / DESCRIPTION	日期 / DATE

签章 / SEAL

备注: 本文件未经项目负责人签字并盖有出图印章无效
 NOTE: THIS DOCUMENT IS INVALID WITHOUT THE SIGNATURE AND STAMP

设计顾问 / DESIGN CONSULTANT

设计单位
UDG
 DESIGN INSTITUTE
上海联创建筑设计有限公司
 设计证书编号(甲级) A131002965
 115/1 Shanghai Sunk Gochang Building 528 South Fukang Road, Shanghai, China
 88 1st (N) 100081111 88 1st (N) 100081111
 Post code 200123 E-mail: info@udg.com.cn

审定 AUTHORIZED FOR ISSUE BY	
项目负责人 PROJECT DIRECTOR	
审核 AUDITED BY	
校对 CHECKED BY	
专业负责 RESPONSIBILITY BY	
设计 DESIGNED BY	
制图 DRAWING BY	

业主 / CLIENT
 宝龙世家

项目名称 / PROJECT NAME
 洛阳御龙置业发展有限公司

子项工程名称 / SUB-PROJECT NAME
2#楼

图名 / DRAWING TITLE
1-1剖面图

工程号 PROJECT NO.	SS12573	阶段 STATUS	施工图
比例 SCALE		图别 DISCIPLINE	建筑
日期 DATE		图号 DRAWING NO.	