


建筑 / ARCHITECTURAL
结构 / STRUCTURAL
给排水 / P.E.C.A.D.
暖通 / HVAC
电气 / ELECTRICAL
景观 / LANDSCAPE

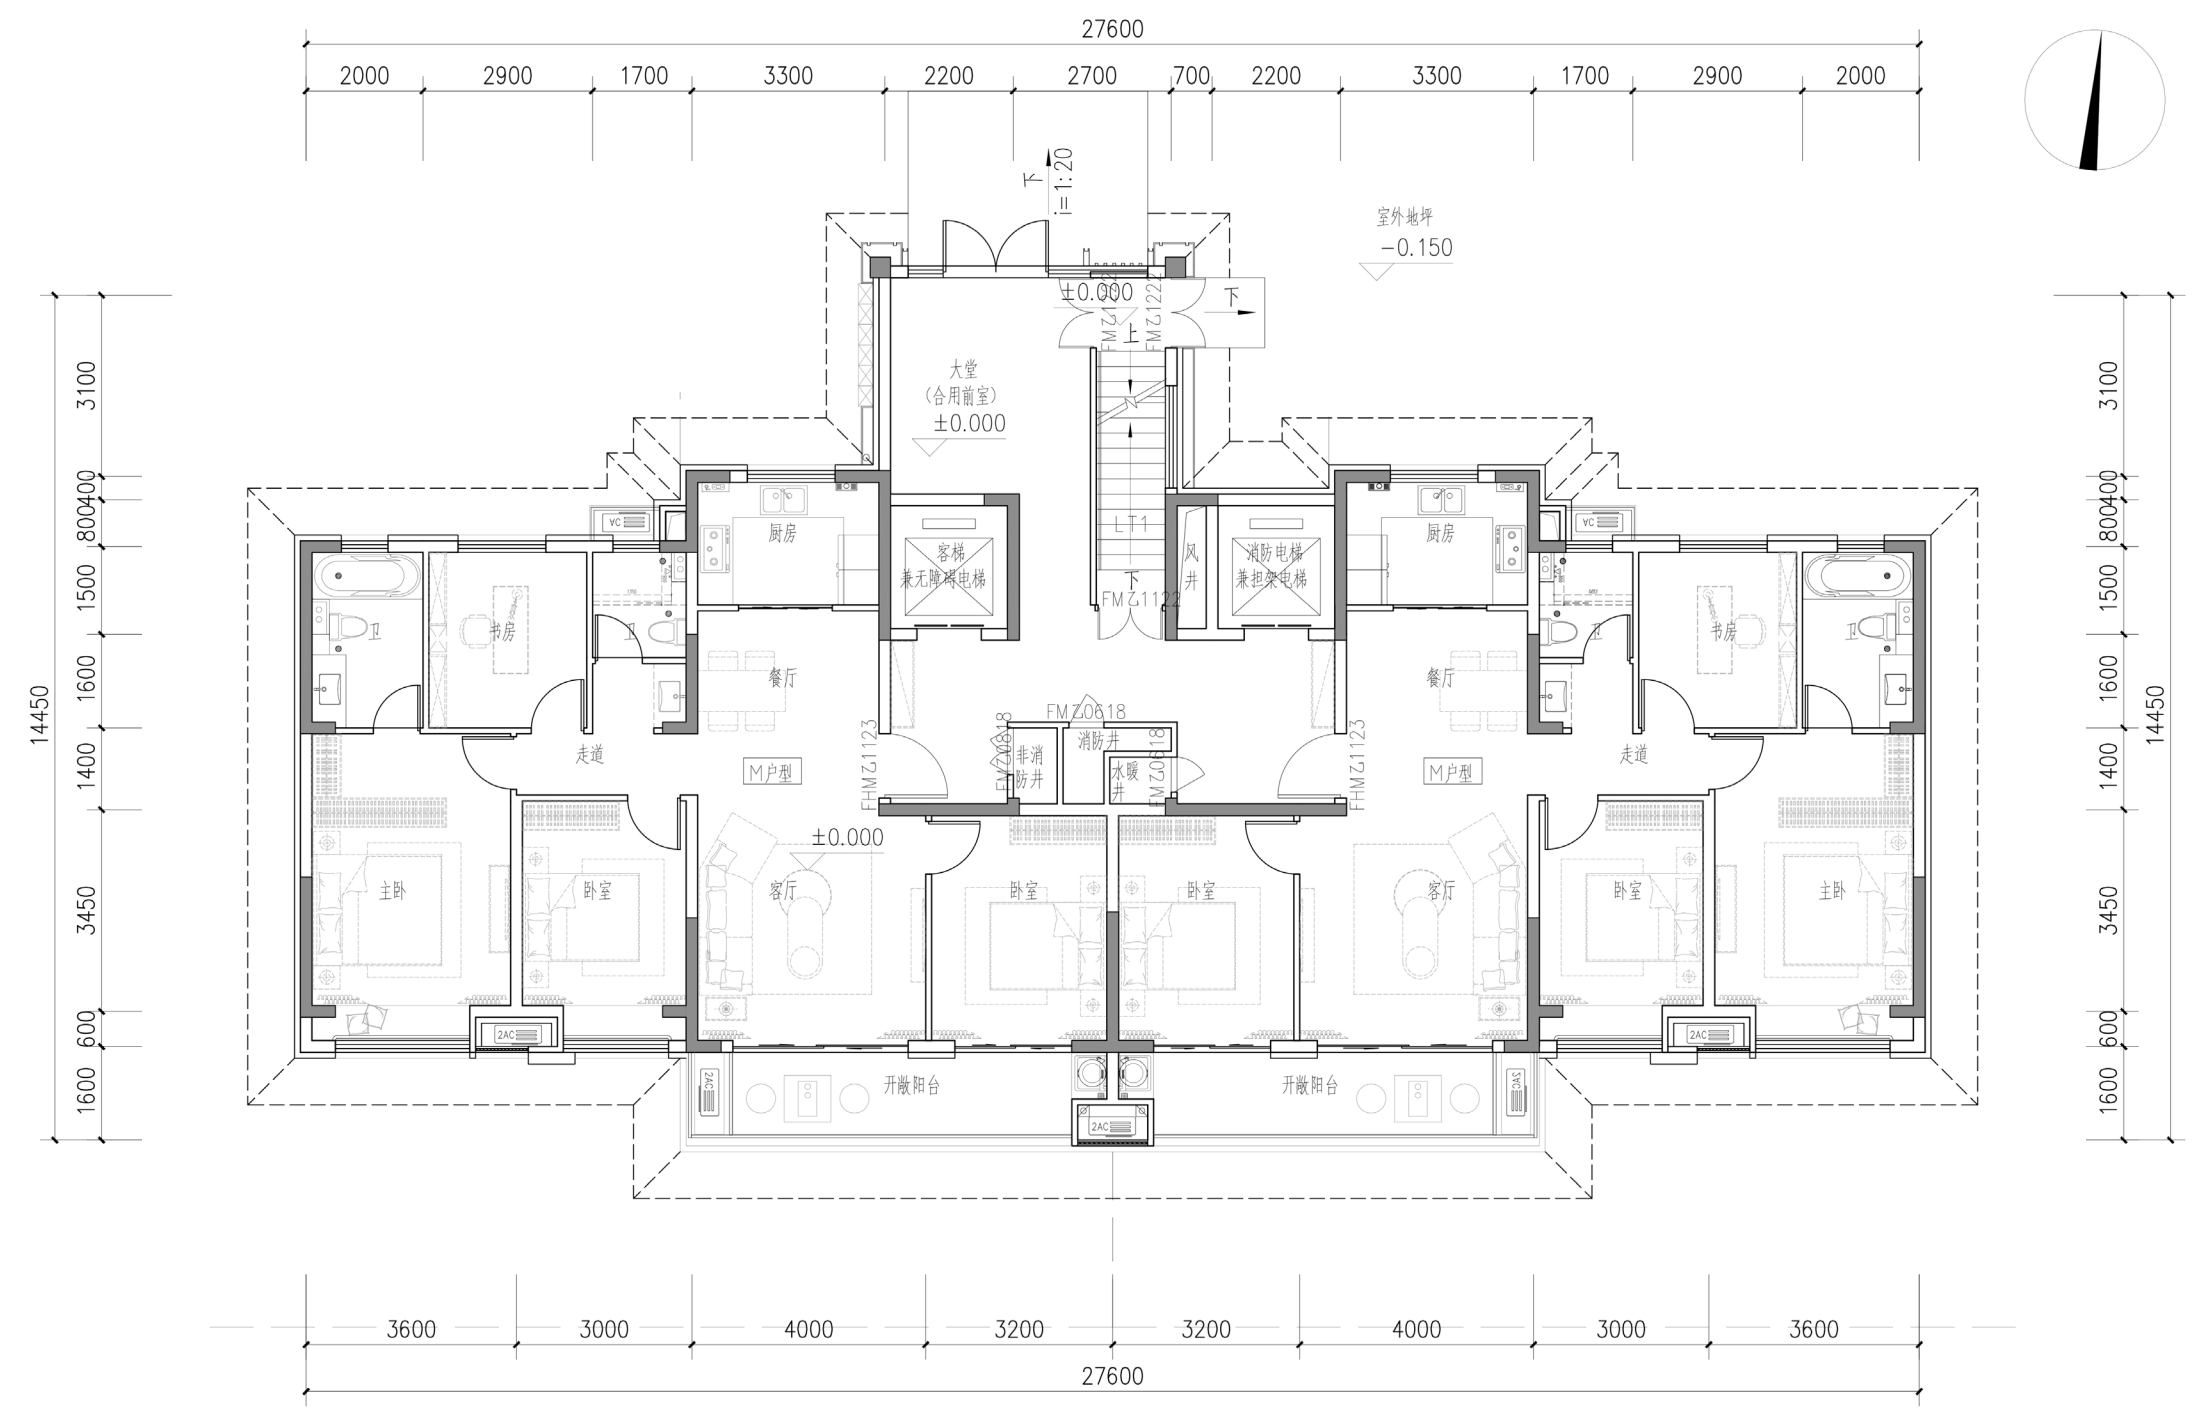

一层平面图 1:100

索引图 / KEY PLAN

序号 / NO.	变更记录 / DESCRIPTION	日期 / DATE

签章 / SEAL

备注：本文件为项目责任人签字并盖有出图印章有效
NOTE: THIS DOCUMENT IS INVALID WITHOUT THE SIGNATURE AND STAMP

设计顾问 / DESIGN CONSULTANT

设计单位
DESIGN INSTITUTE
上海联创建筑设计有限公司
设计证书编号(甲级) A131002965
1515 Shanghai Sunk Gosheng Building 528 South Fukang Road, Shanghai, China
Tel: (8621) 60888111 Fax: (8621) 60888110
Post code 200123 E-mail: lchd@lchd.com.cn

审定 AUTHORIZED FOR ISSUE BY	
项目负责人 PROJECT DIRECTOR	
审核 AUDITED BY	
校对 CHECKED BY	
专业负责 RESPONSIBILITY BY	
设计 DESIGNED BY	
制图 DRAWING BY	

业主 / CLIENT

宝龙世家

项目名称 / PROJECT NAME

洛阳御龙置业发展有限公司

子项工程名称 / SUB-PROJECT NAME


3#楼

图名 / DRAWING TITLE

一层平面图

工程号 PROJECT NO.	SS12573	阶段 STATUS	施工图
比例 SCALE		图类 DISCIPLINE	建筑
日期 DATE		图号 DRAWING NO.	

建筑 / ARCHITECTURAL
结构 / STRUCTURAL
给排水 / P.E.C.A.D.
暖通 / HVAC
电气 / ELECTRICAL
景观 / LANDSCAPE

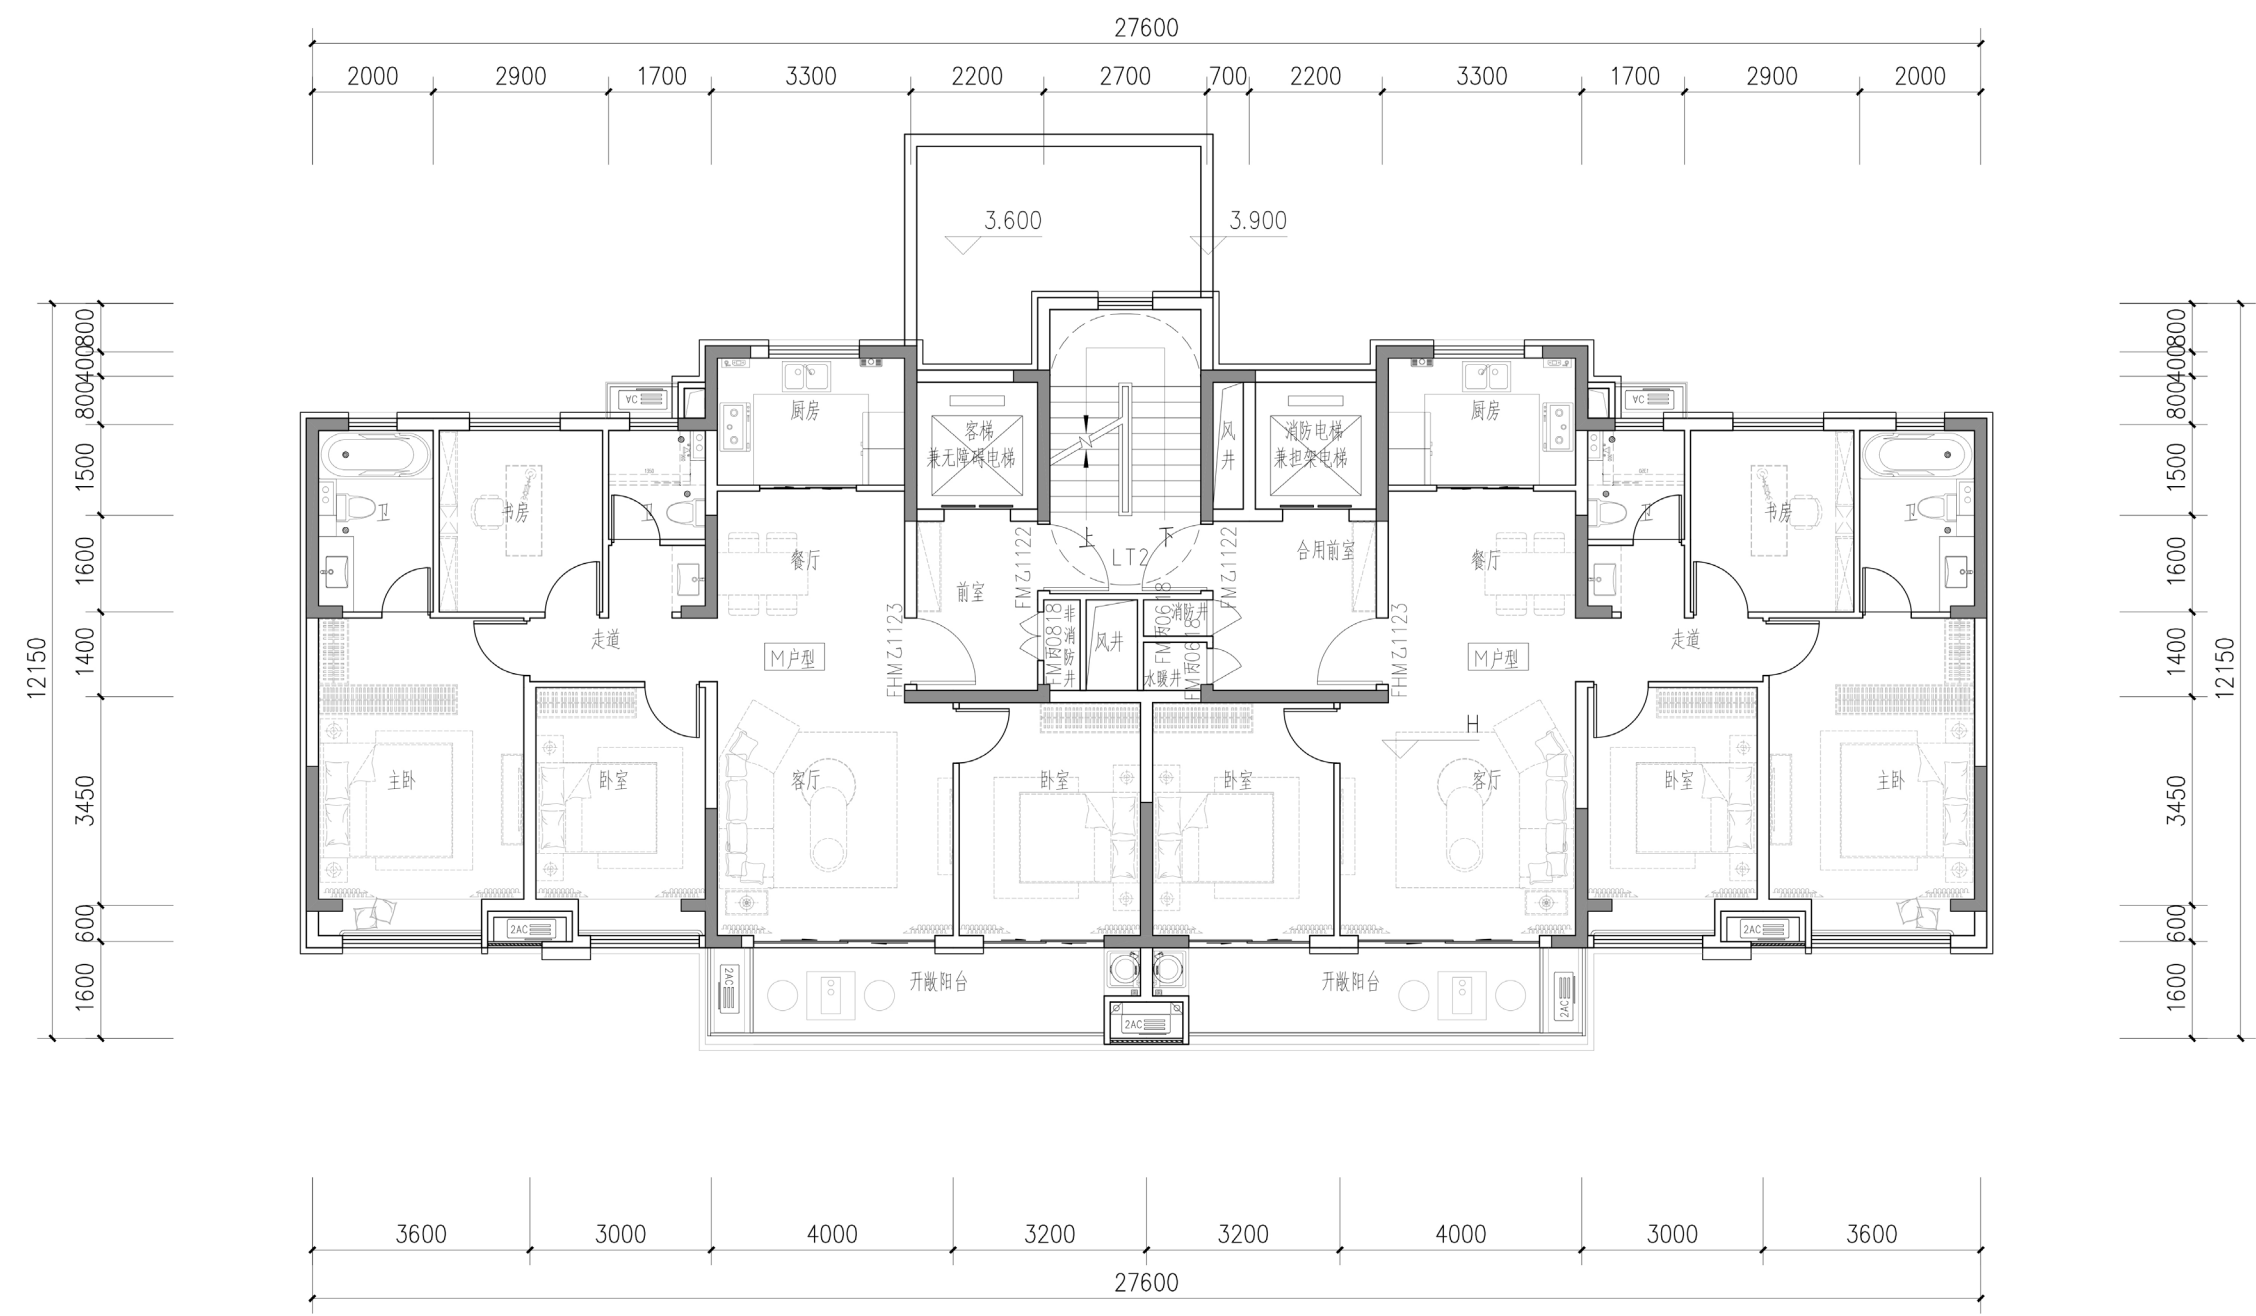

二层平面图 1:100

索引图 / KEY PLAN

序号 / NO.	变更记录 / DESCRIPTION	日期 / DATE

签章 / SEAL

备注：本文件为项目责任人签字并未盖有关印章无效
NOTE: THIS DOCUMENT IS INVALID WITHOUT THE SIGNATURE AND STAMP

设计顾问 / DESIGN CONSULTANT

设计单位
DESIGN INSTITUTE
上海联创建筑设计有限公司
设计证书编号(甲级) A131002965
1510 Shanghai Sunk Guchang Building 528 South Fukang Road, Shanghai, China
Tel: (86) 21 68881111 Fax: (86) 21 68881110
E-mail: lchd@lchd.com.cn

审定 AUTHORIZED FOR ISSUE BY	
项目负责人 PROJECT DIRECTOR	
审核 AUDITED BY	
校对 CHECKED BY	
专业负责 DISCIPLINE RESPONSIBILITY BY	
设计 DESIGNED BY	
制图 DRAWING BY	

业主 / CLIENT

宝龙世家

项目名称 / PROJECT NAME

洛阳御龙置业发展有限公司

子项工程名称 / SUB-PROJECT NAME


3#楼

图名 / DRAWING TITLE

二层平面图

工程号 PROJECT NO.	SS12573	阶段 STATUS	施工图
比例 SCALE		图别 DISCIPLINE	建筑
日期 DATE		图号 DRAWING NO.	

建筑 / ARCHITECTURAL
结构 / STRUCTURAL
给排水 / P.E.C.A.D.
暖通 / HVAC
电气 / ELECTRICAL
景观 / LANDSCAPE

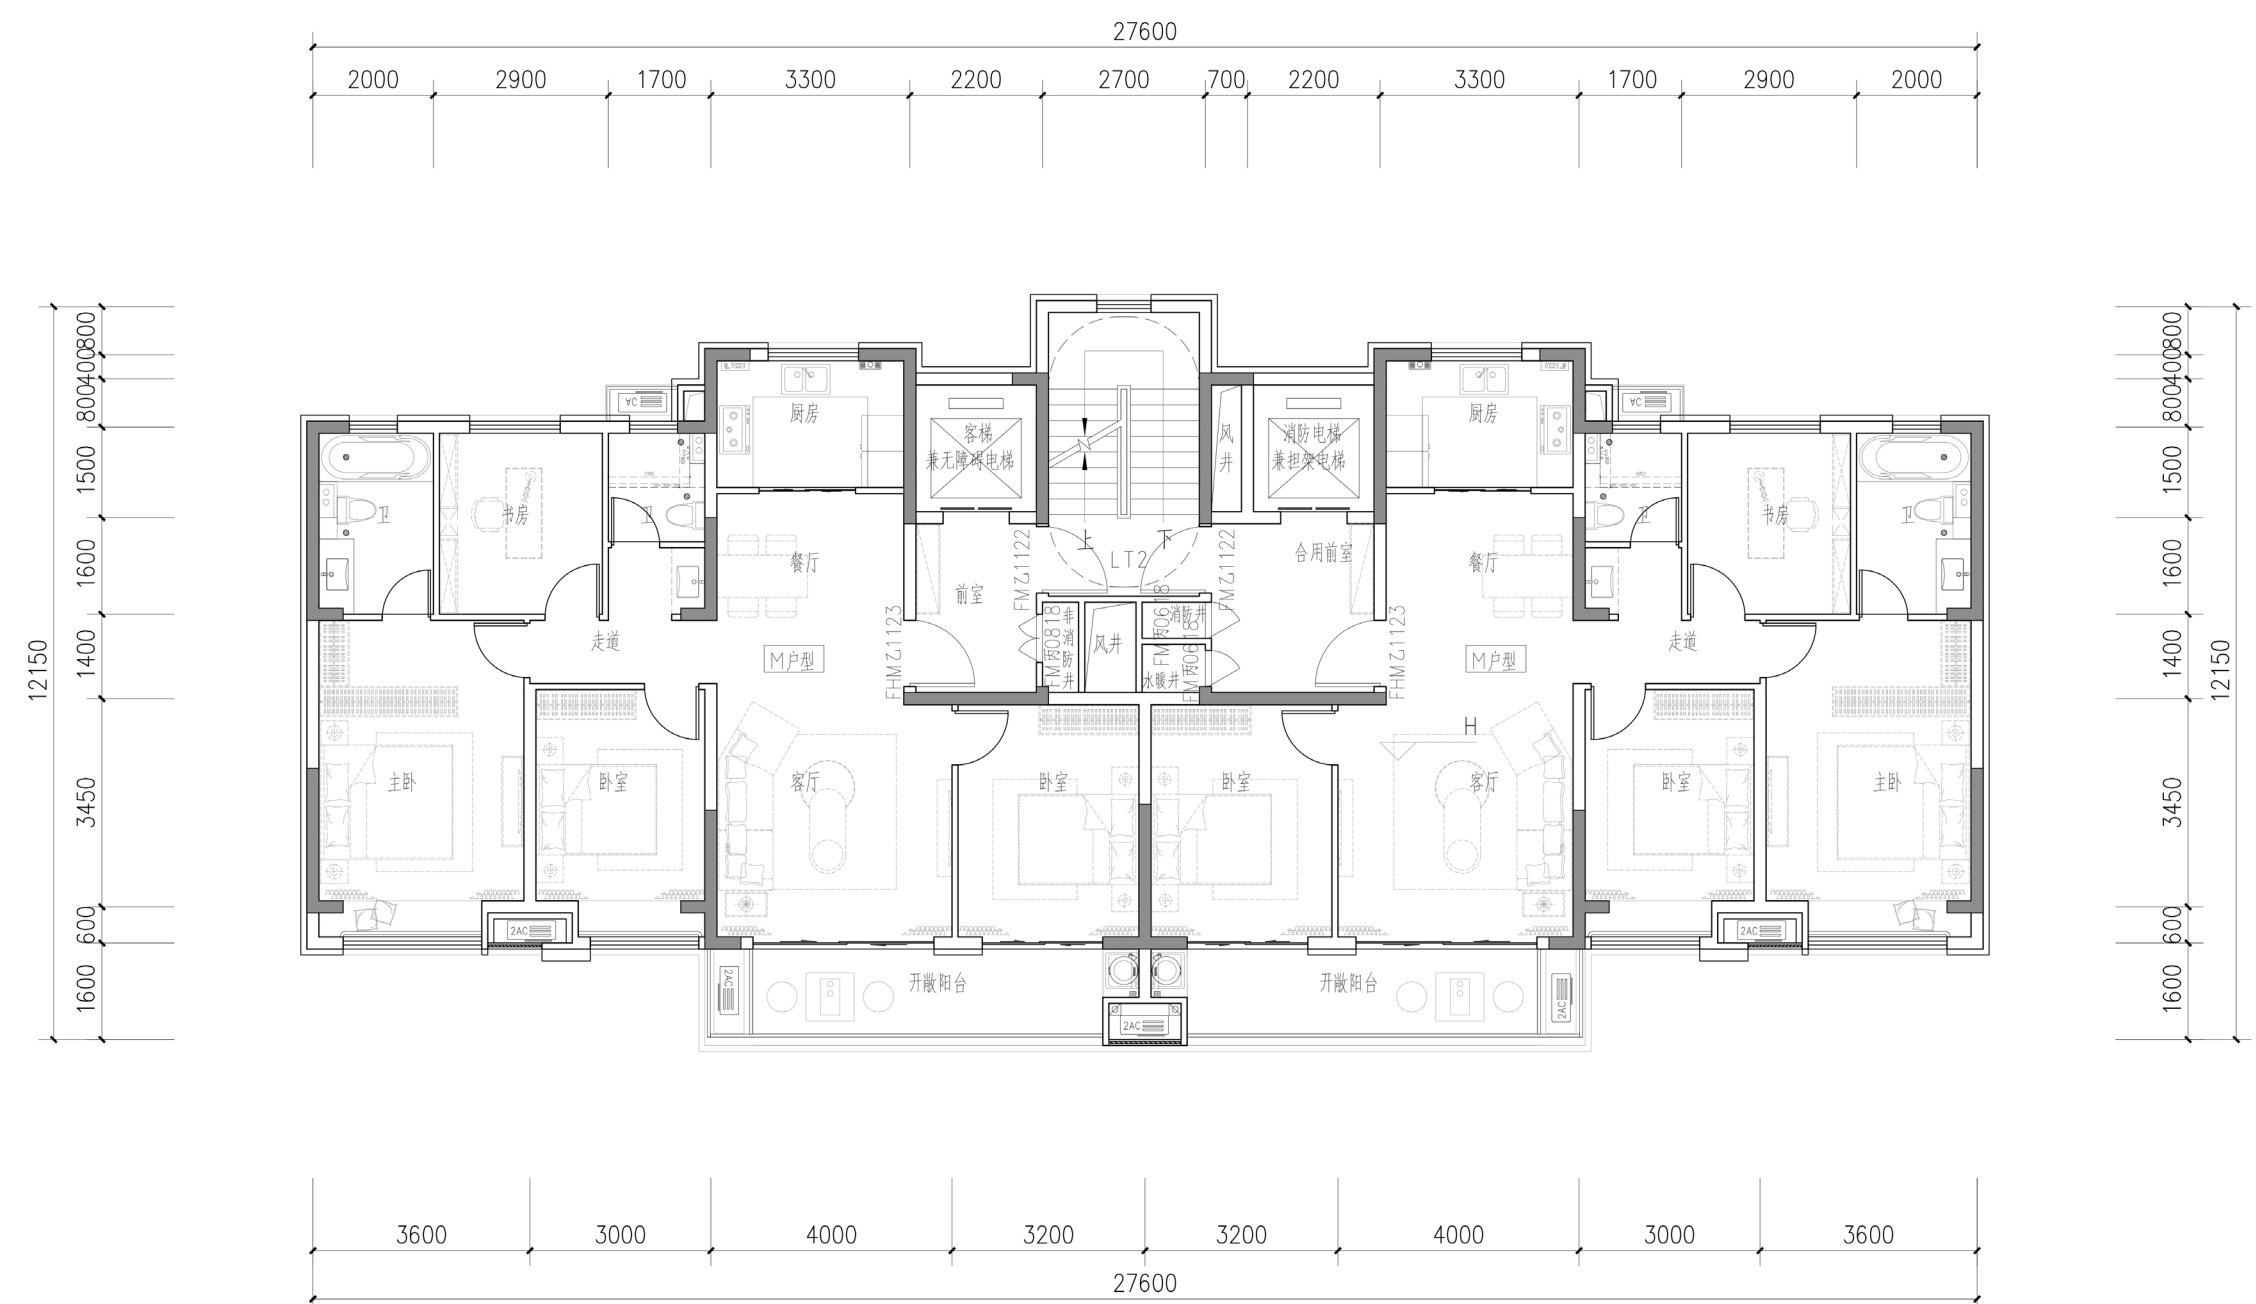

三~十四层平面图 1:100

索引图 / KEY PLAN

序号 / NO.	变更记录 / DESCRIPTION	日期 / DATE

签字 / SEAL

备注: 本文件为项目责任人签字并盖有出图印章有效
NOTE: THIS DOCUMENT IS INVALID WITHOUT THE SIGNATURE AND STAMP

设计顾问 / DESIGN CONSULTANT

设计单位
DESIGN INSTITUTE
上海联创建筑设计有限公司
设计证书编号(甲级) A131002965
151/Shanghai Shun Chuan Building 528 South Pingliang Road, Shanghai, China
88 1st Floor (800) 8088111 88 1st Floor (800) 8088111
Fax: 021-200123 E-mail: lch@lch.com.cn

审定 AUTHORIZED FOR ISSUE BY	
项目负责人 PROJECT DIRECTOR	
审核 AUDITED BY	
校对 CHECKED BY	
专业负责 RESPONSIBILITY	
设计 DESIGNED BY	
制图 DRAWING BY	

业主 / CLIENT

宝龙世家

项目名称 / PROJECT NAME

洛阳御龙置业发展有限公司

子项工程名称 / SUB-PROJECT NAME


3#楼

图名 / DRAWING TITLE

三~十四层平面图

工程号 PROJECT NO.	SS12573	阶段 STATUS	施工图
比例 SCALE		图类 DISCIPLINE	建筑
日期 DATE		图号 DRAWING NO.	

建筑 / ARCHITECTURAL
结构 / STRUCTURAL
给排水 / P.E.S.A.D.
暖通 / HVAC
电气 / ELECTRICAL
景观 / LANDSCAPE

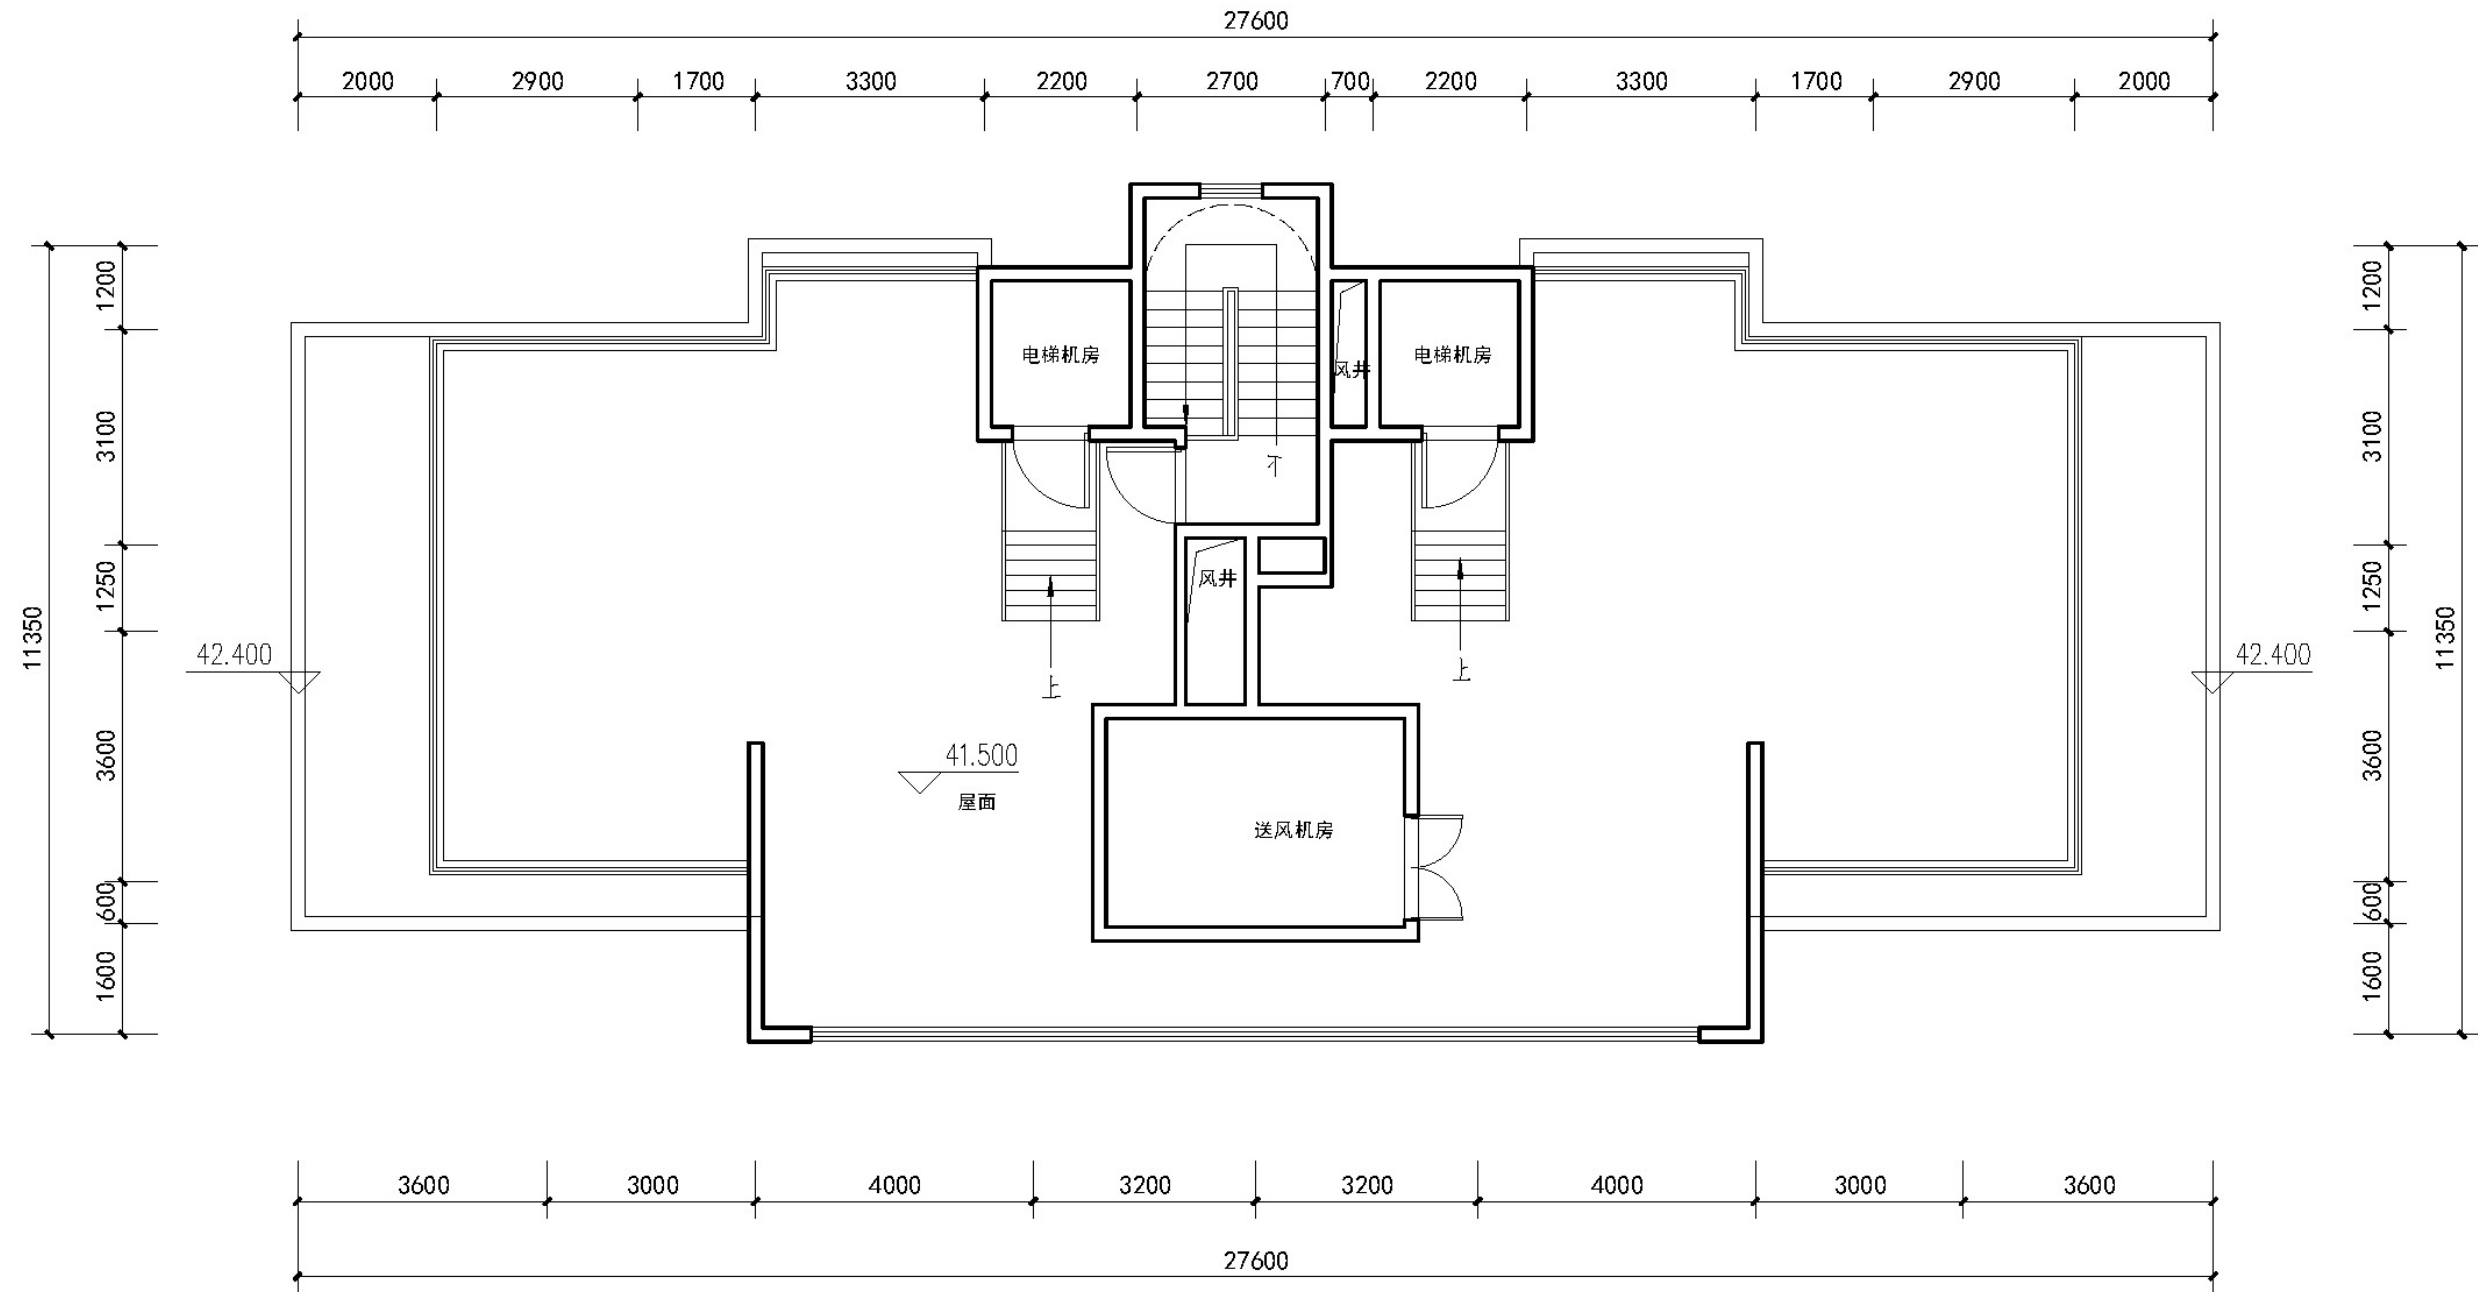

机房层平面图 1:100

索引图 / KEY PLAN

序号 / NO.	变更记录 / DESCRIPTION	日期 / DATE

签章 / SEAL

备注：本文件为项目责任人签字并未盖有出图印章无效
NOTE: THIS DOCUMENT IS INVALID WITHOUT THE SIGNATURE AND STAMP

设计顾问 / DESIGN CONSULTANT

设计单位
DESIGN INSTITUTE
UDG
上海联创建筑设计有限公司

设计证书编号(甲级) A131002965
151/ Shanghai Sheng Gongsheng Building 528 South Pingliang Road, Shanghai, China
Tel: 86(0)21-60881111 Fax: 86(0)21-60881110
Post code 200123 E-mail: info@udg.com.cn

审定 AUTHORIZED FOR ISSUE BY	
项目负责人 PROJECT DIRECTOR	
审核 AUDITED BY	
校对 CHECKED BY	
专业负责 DISCIPLINE RESPONSIBILITY BY	
设计 DESIGNED BY	
制图 DRAWING BY	

业主 / CLIENT
宝龙世家


项目名称 / PROJECT NAME
洛阳御龙置业发展有限公司

子项工程名称 / SUB-PROJECT NAME
3#楼

图名 / DRAWING TITLE
机房层平面图

工程号 PROJECT NO.	SS12573	阶段 STATUS	施工图
比例 SCALE		图别 DISCIPLINE	建筑
日期 DATE		图号 DRAWING NO.	

建筑 / ARCHITECTURAL
结构 / STRUCTURAL
给排水 / P.E.S.A.D.
暖通 / HVAC
电气 / ELECTRICAL
景观 / LANDSCAPE

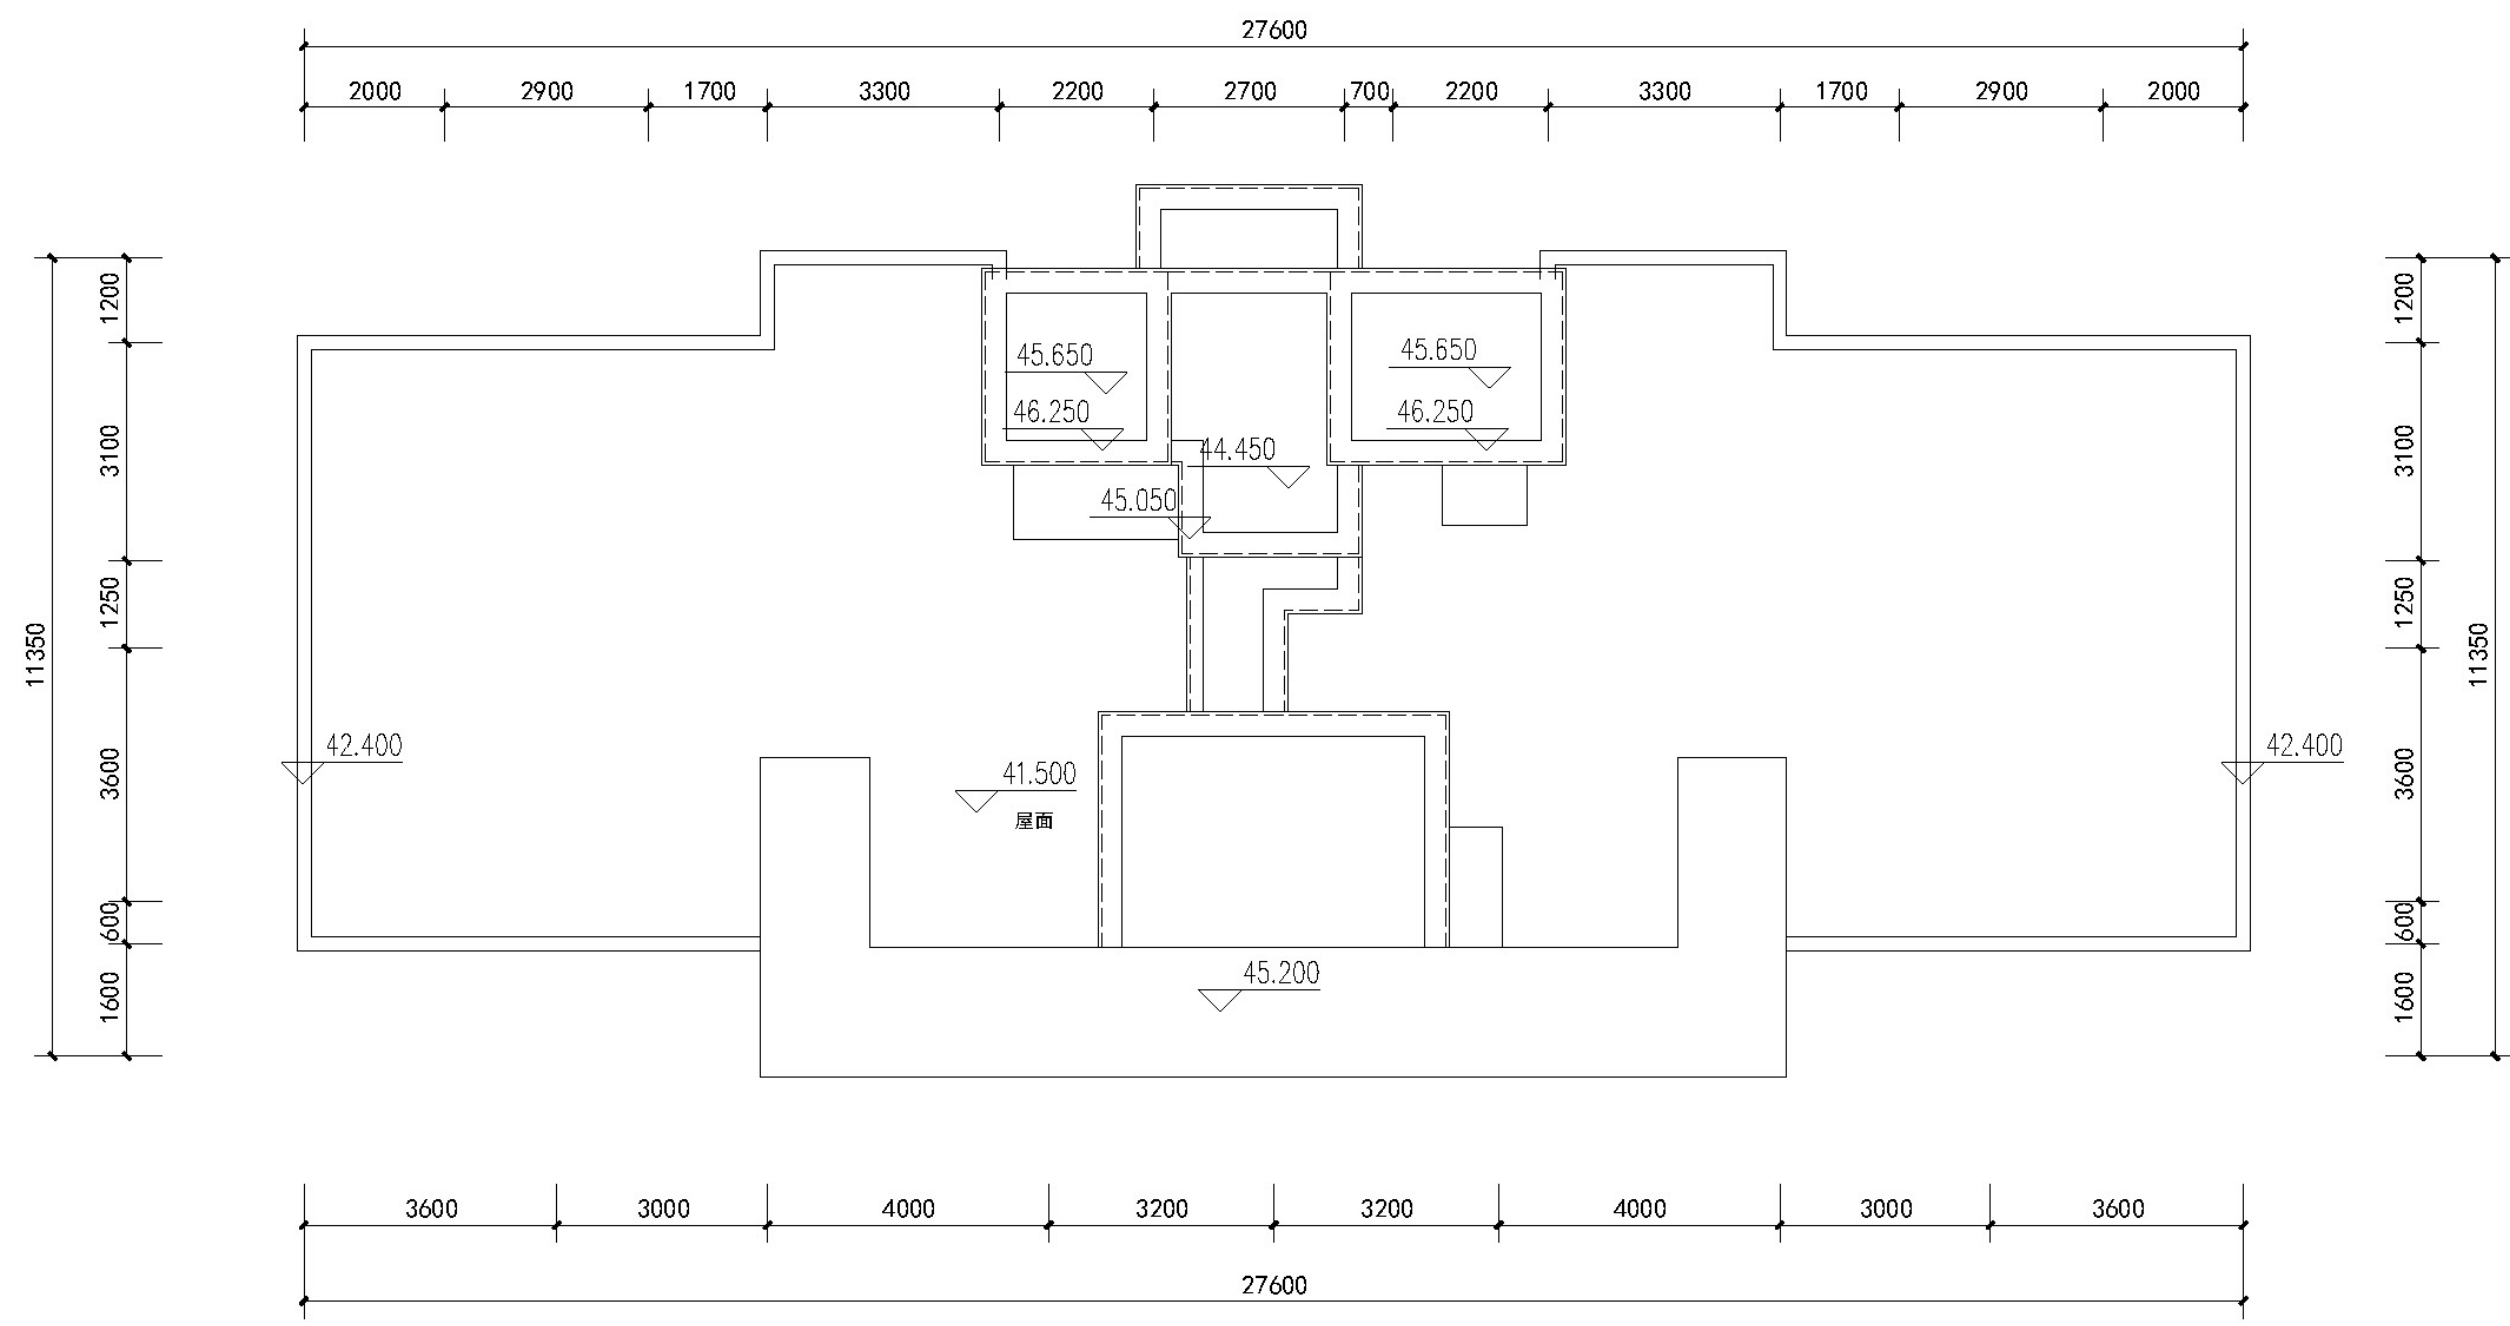

屋顶层平面图 1:100

索引图 / KEY PLAN

序号 / NO.	变更记录 / DESCRIPTION	日期 / DATE

签章 / SEAL

备注: 本文件未经项目负责人签字并未盖有关印章无效
NOTE: THIS DOCUMENT IS INVALID WITHOUT THE SIGNATURE AND STAMP

设计顾问 / DESIGN CONSULTANT

设计单位
DESIGN INSTITUTE
UDG
上海联创建筑设计有限公司

设计证书编号(甲级) A131002965
115/1 Shanghai Sunk Gohong Building 528 South Fukang Road, Shanghai, China
Tel: 86(0)21-60488111 Fax: 86(0)21-60488110
E-mail: info@udg.com.cn

审定
AUTHORIZED FOR ISSUE BY

项目负责人
PROJECT DIRECTOR

审核
AUDITED BY

校对
CHECKED BY

专业负责
RESPONSIBILITY BY

设计 DESIGNED BY	
制图 DRAWING BY	

业主 / CLIENT

宝龙世家

项目名称 / PROJECT NAME

洛阳御龙置业发展有限公司


子项工程名称 / SUB-PROJECT NAME

3#楼

图名 / DRAWING TITLE

屋顶层平面图

工程号 PROJECT NO.	SS12573	阶段 STATUS	施工图
比例 SCALE		图别 DISCIPLINE	建筑
日期 DATE		图号 DRAWING NO.	

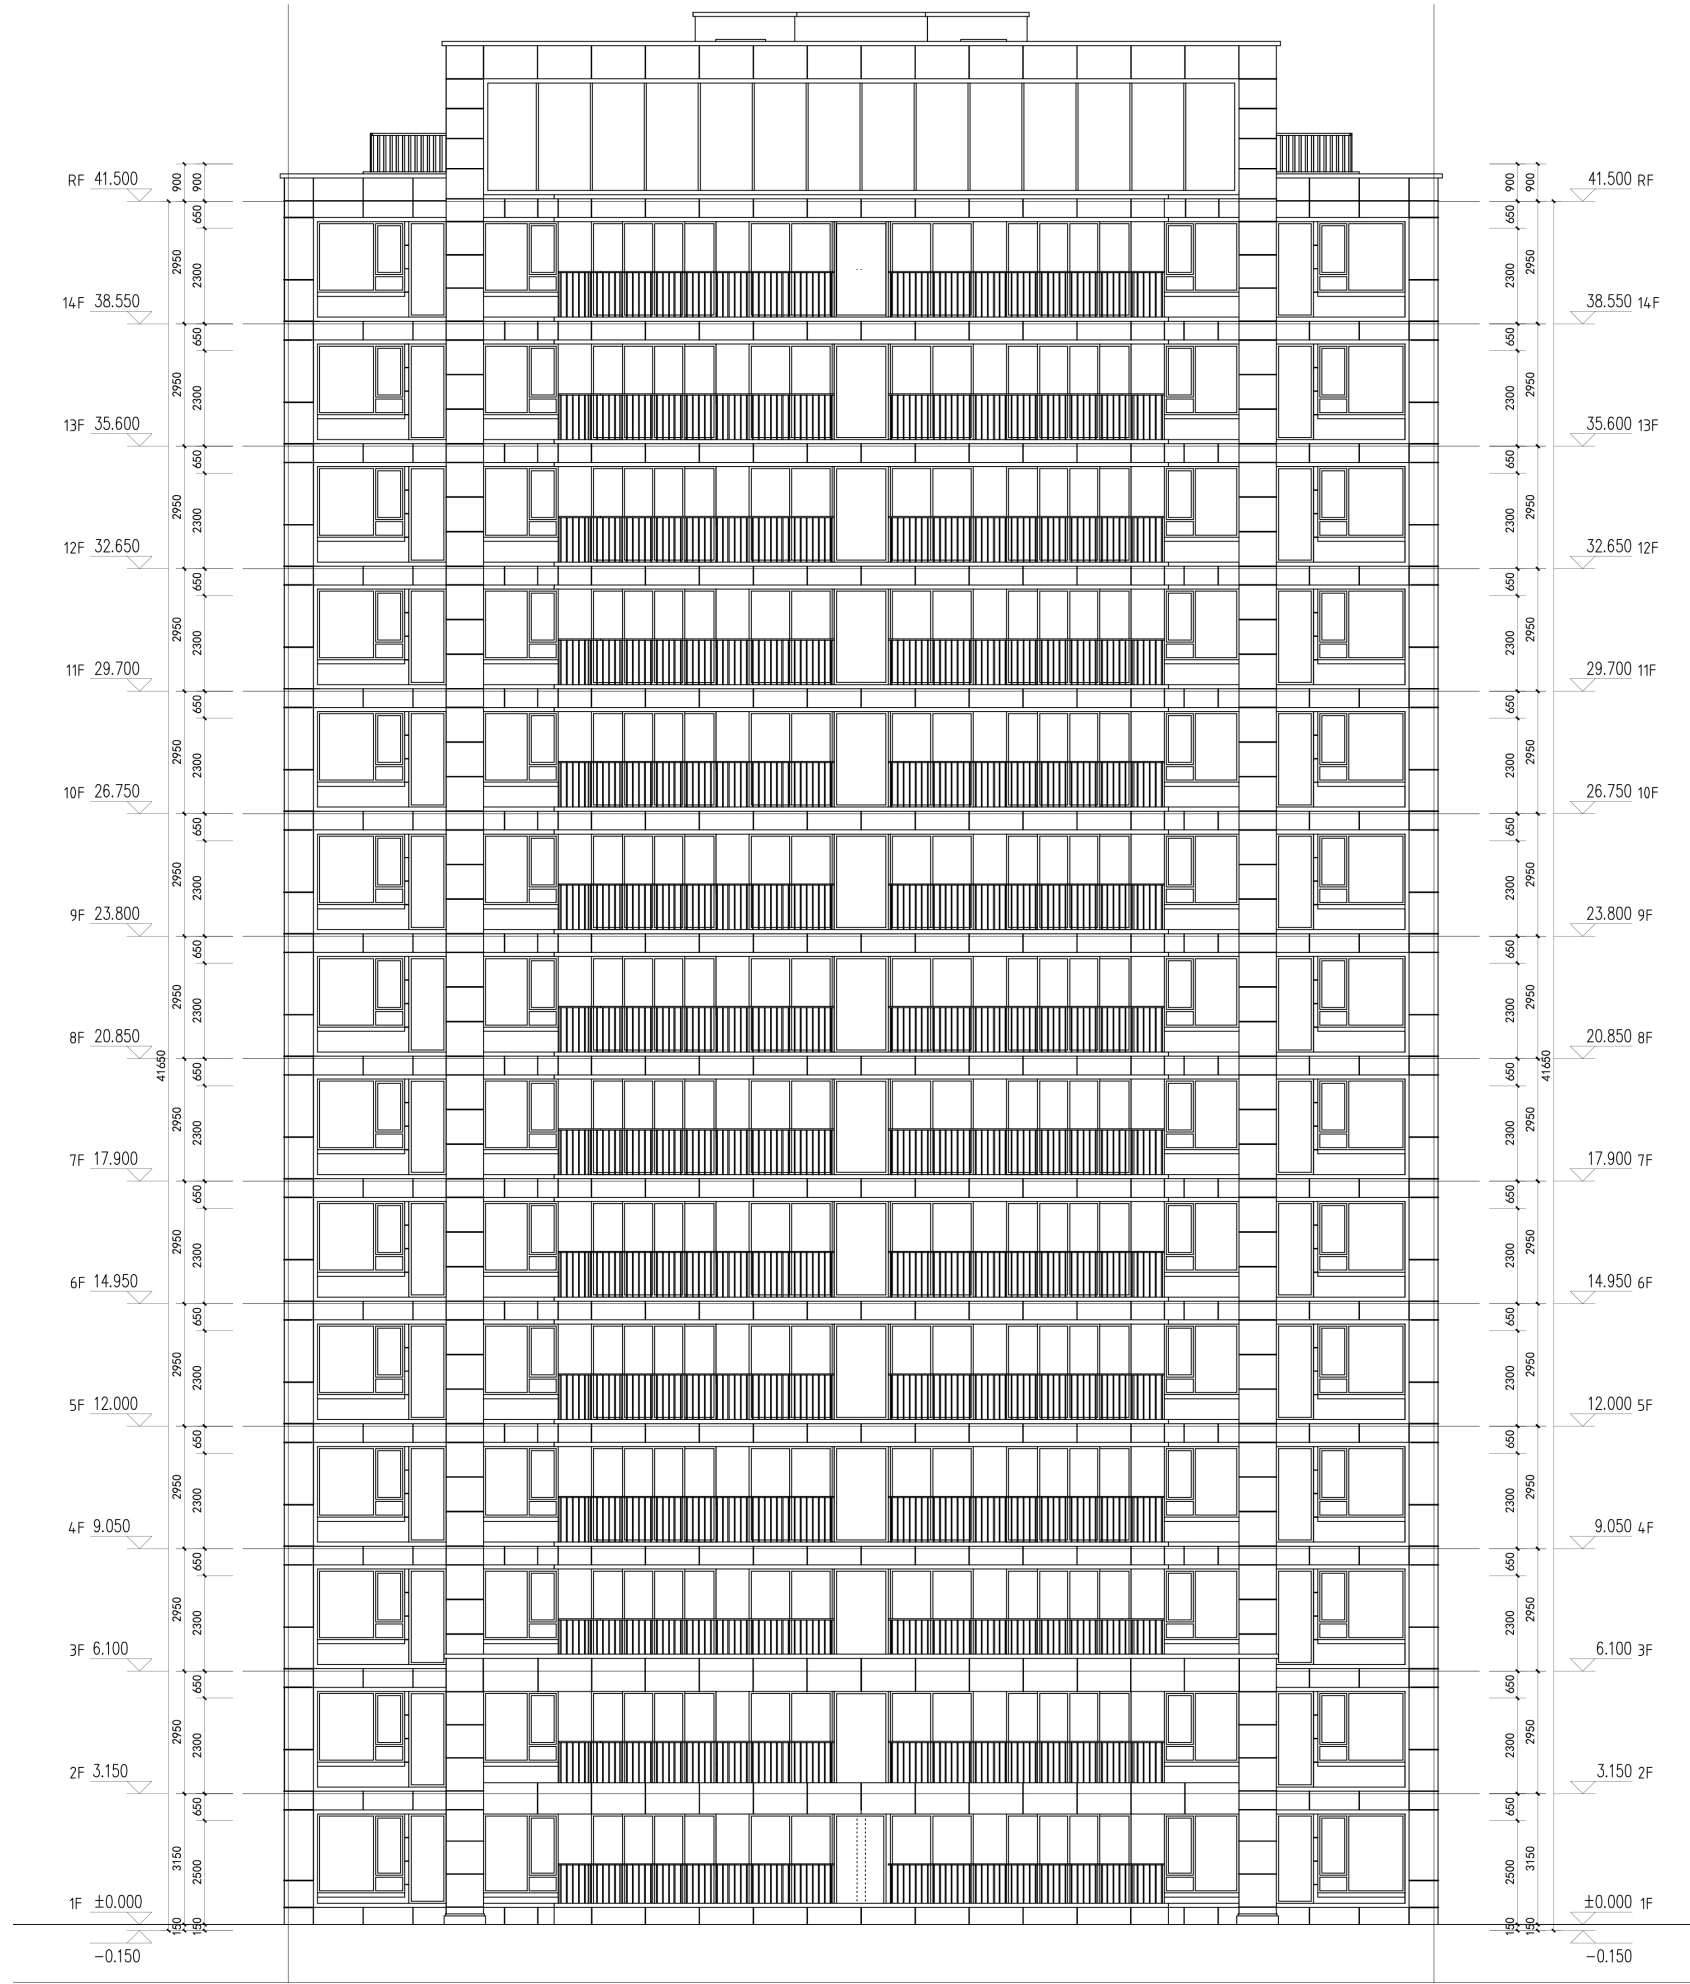

南立面 1:100

索引图 / KEY PLAN

序号 / NO.	变更记录 / DESCRIPTION	日期 / DATE

签章 / SEAL

备注: 本文件为项目责任人签字并未盖有出图章无效
NOTE: THIS DOCUMENT IS INVALID WITHOUT THE SIGNATURE AND STAMP

设计顾问 / DESIGN CONSULTANT

设计单位
DESIGN INSTITUTE
上海联创建筑设计有限公司
设计证书编号(甲级) A131002965
151/2 Shanghai Sheng Gongye Building 528 South Fukang Road, Shanghai, China
Tel: (86) 21 60488111 Fax: (86) 21 60488110
Post code 200233 E-mail: lcc@lcc.com.cn

审定 AUTHORIZED FOR ISSUE BY	
项目经理 PROJECT DIRECTOR	
审核 AUDITED BY	
校对 CHECKED BY	
专业负责 SPECIALIST RESPONSIBILITY BY	
设计 DESIGNED BY	
制图 DRAWING BY	

业主 / CLIENT

宝龙世家

项目名称 / PROJECT NAME

洛阳御龙置业发展有限公司


子项工程名称 / SUB-PROJECT NAME

3#楼

图名 / DRAWING TITLE

南立面图

工程号 PROJECT NO.	SS12573	阶段 STATUS	施工图
比例 SCALE		图别 DISCIPLINE	建筑
日期 DATE		图号 DRAWING NO.	

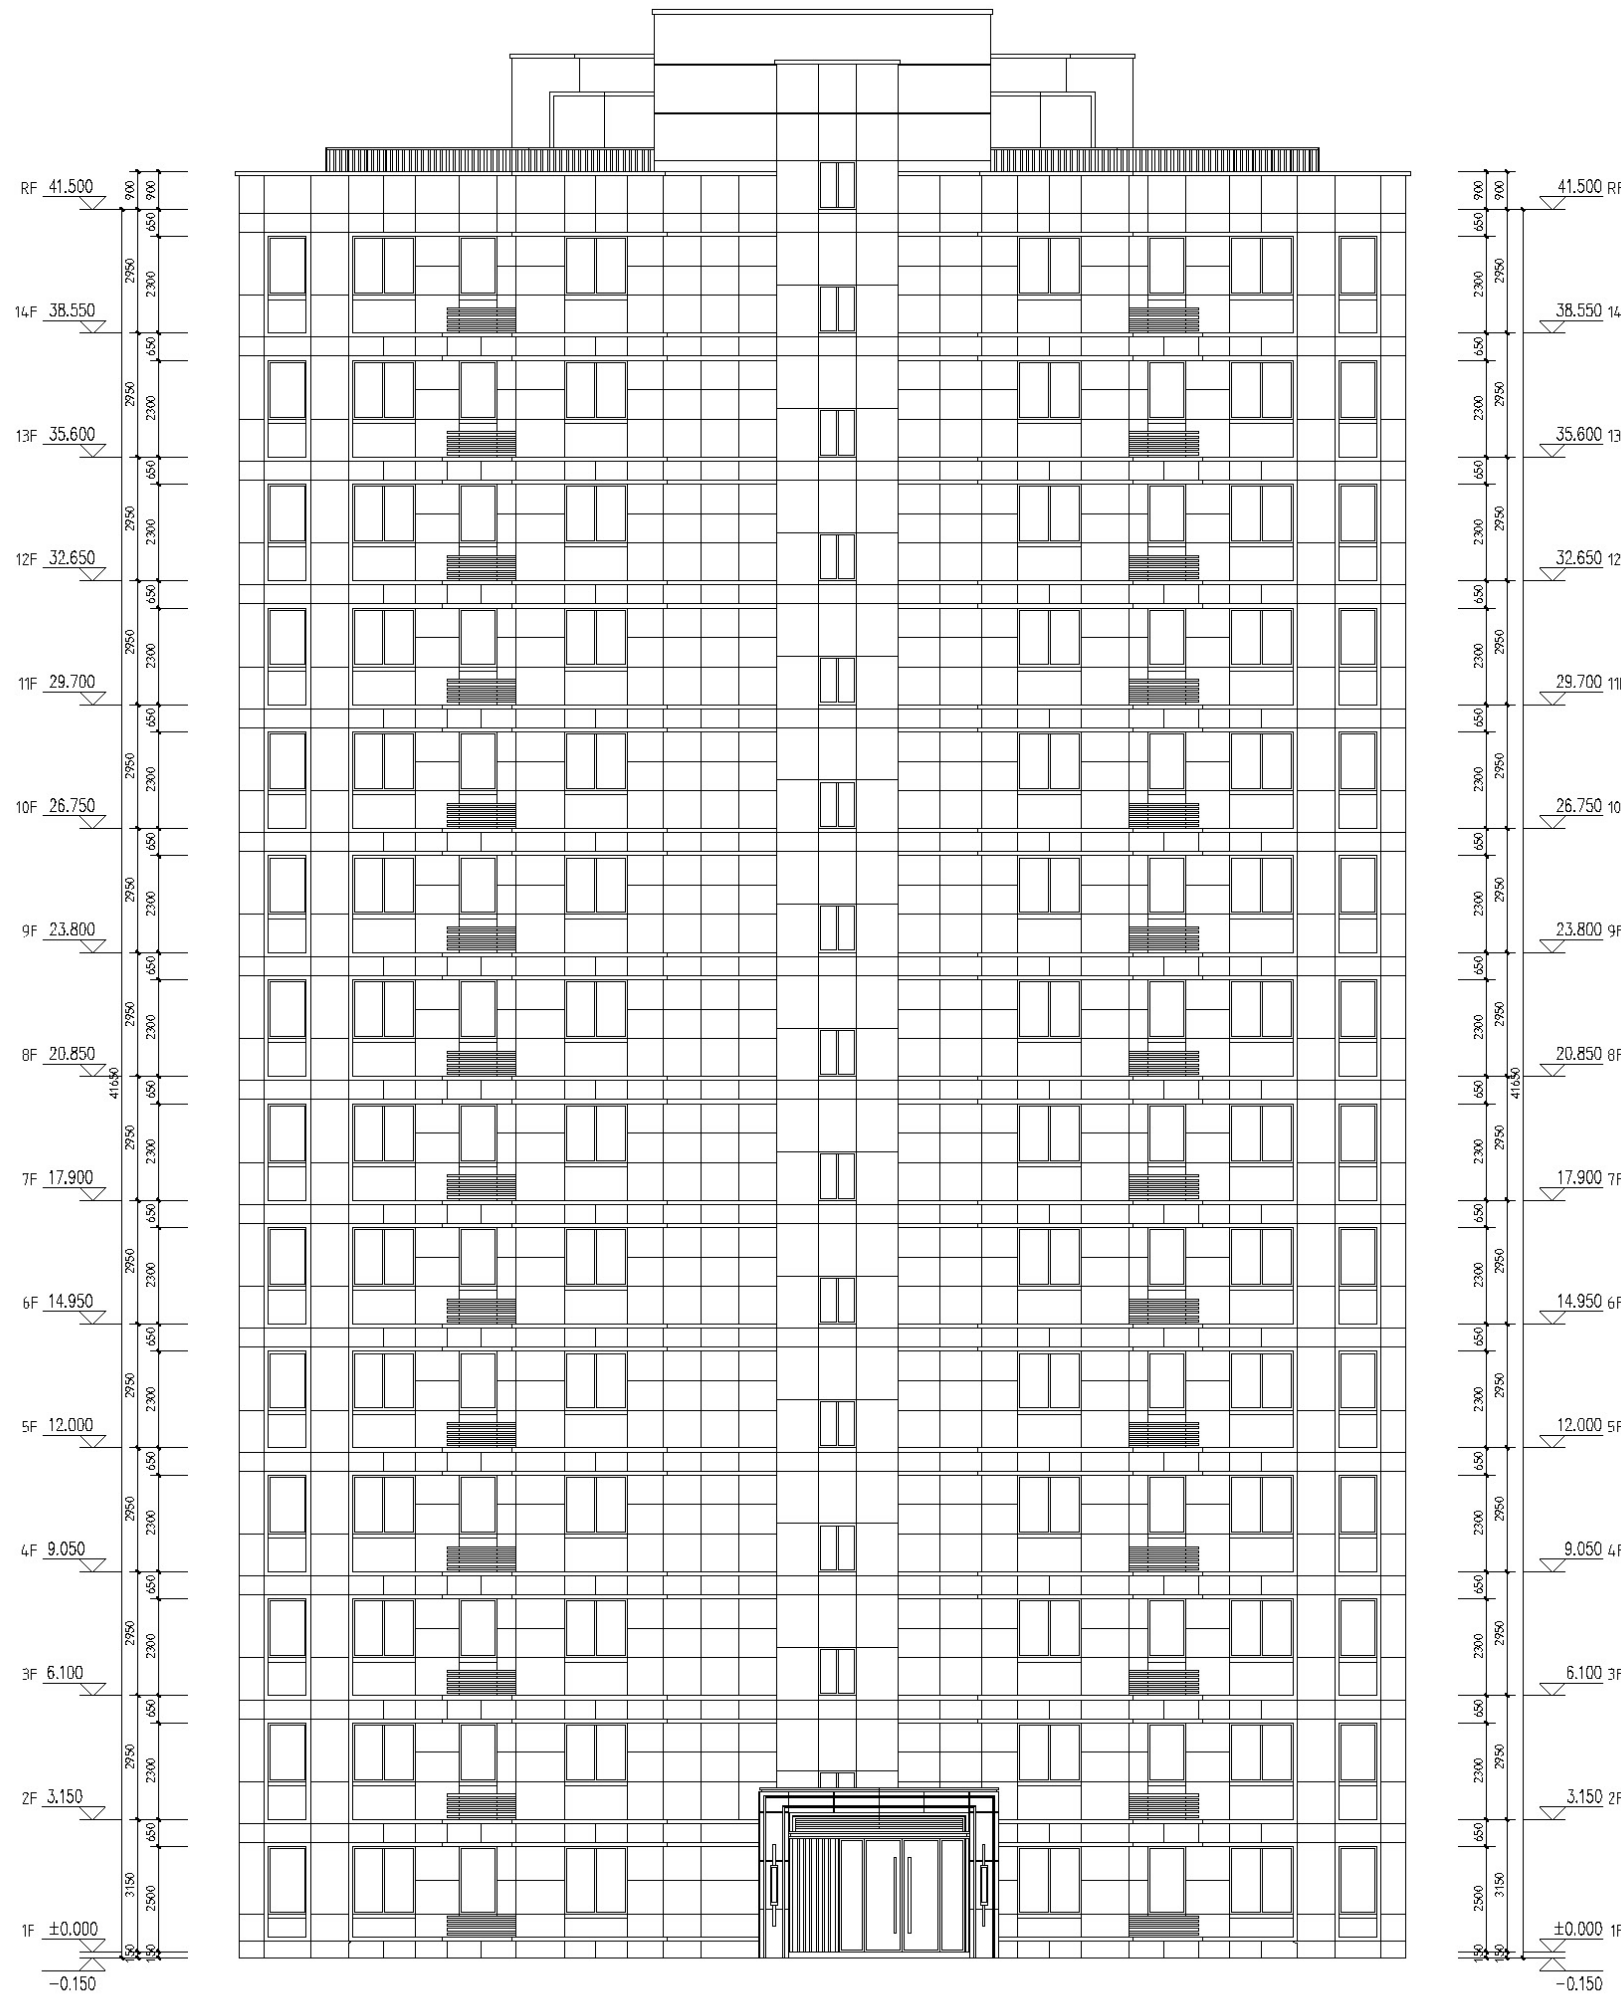

北立面 1:100

索引图 / KEY PLAN

序号 / NO.	变更记录 / DESCRIPTION	日期 / DATE

签字 / SEAL

备注: 本文件为项目责任人签字并盖有出图印章有效
 NOTE: THIS DOCUMENT IS INVALID WITHOUT THE SIGNATURE AND STAMP

设计顾问 / DESIGN CONSULTANT

设计单位
 DESIGN INSTITUTE
上海联创建筑设计有限公司
 设计证书编号(甲级) A131002965
 151/ Shanghai Shun Chuan Building 528 South Fukang Road, Shanghai, China
 88 Tel: (86) 21 68881111 88 Fax: (86) 21 68881510
 Post code 200233 E-mail: shlc@shlc.com.cn

审定 AUTHORIZED FOR ISSUE BY	
项目经理 PROJECT DIRECTOR	
审核 AUDITED BY	
校对 CHECKED BY	
专业负责 RESPONSIBILITY BY	
设计 DESIGNED BY	
制图 DRAWING BY	

业主 / CLIENT

宝龙世家

项目名称 / PROJECT NAME

洛阳御龙置业发展有限公司


子项工程名称 / SUB-PROJECT NAME

3#楼


图名 / DRAWING TITLE

北立面图

工程号 PROJECT NO.	SS12573	阶段 STATUS	施工图
比例 SCALE		图别 DISCIPLINE	建筑
日期 DATE		图号 DRAWING NO.	

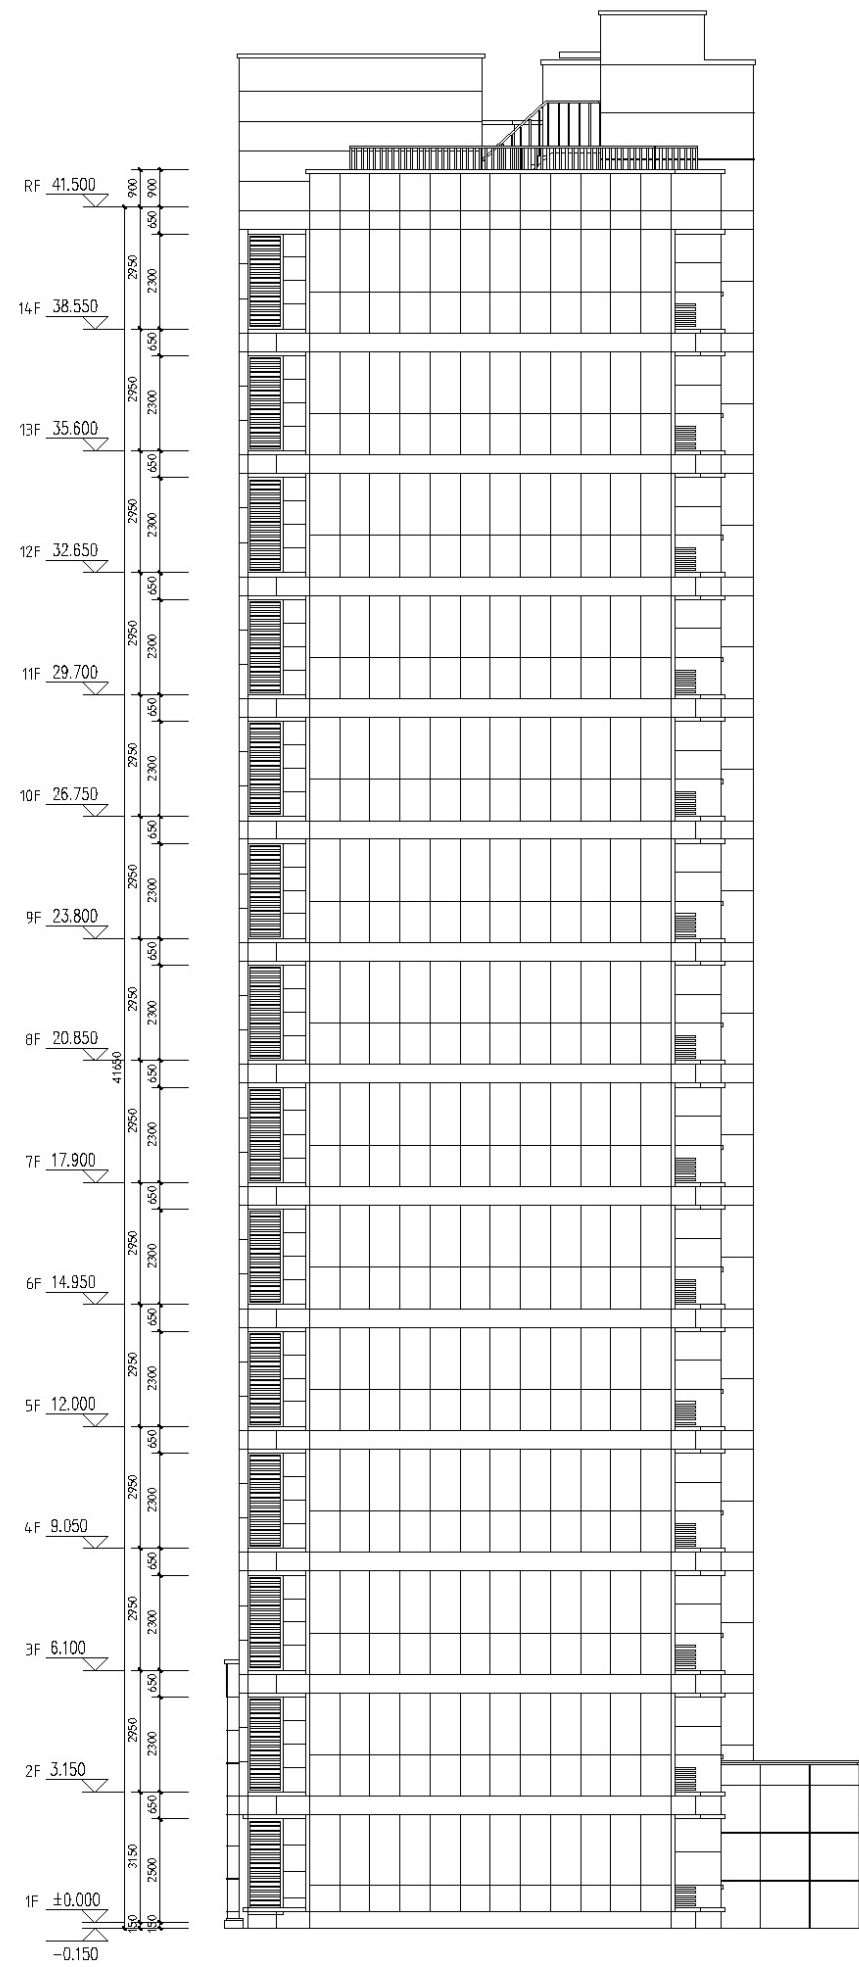

东立面 1:100

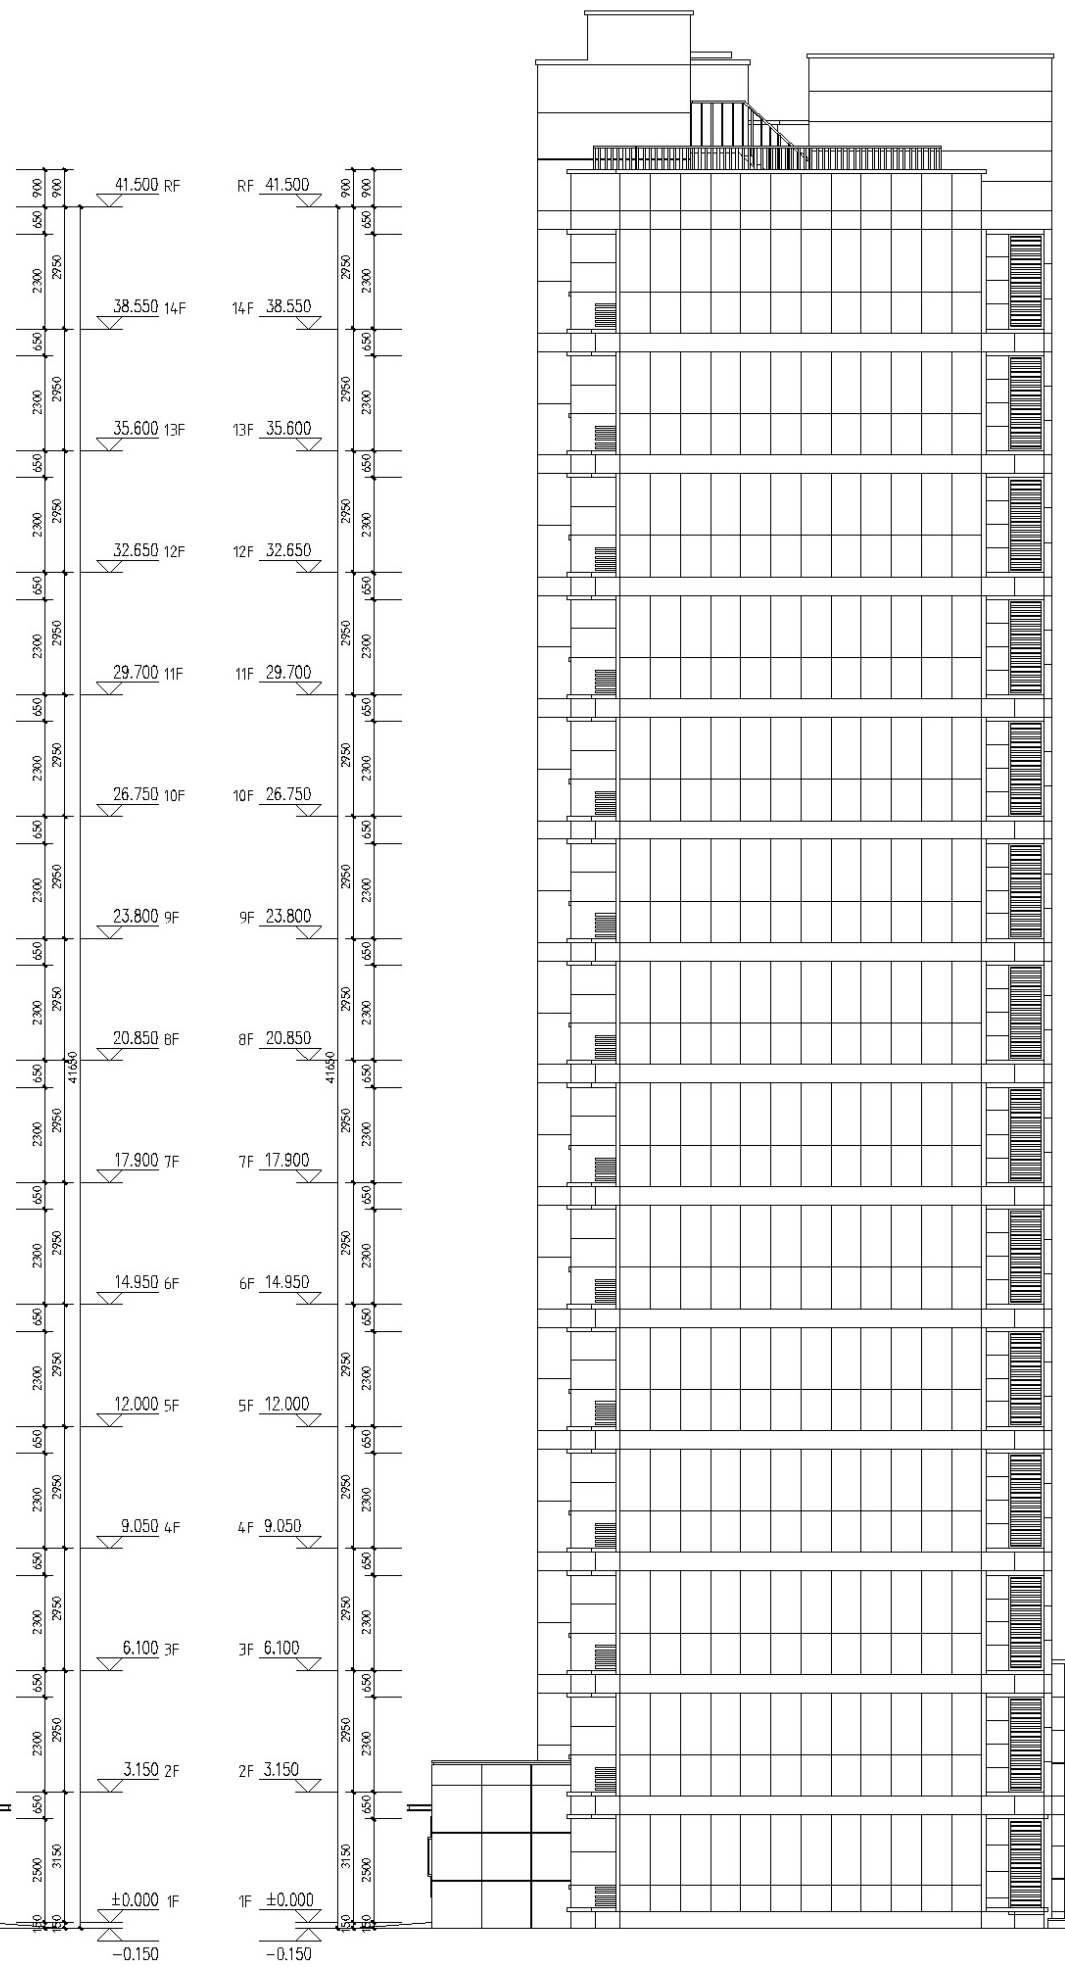

西立面 1:100

索引图 / KEY PLAN

序号 / NO.	变更记录 / DESCRIPTION	日期 / DATE

签字 / SEAL

备注: 本文件为项目责任人签字并盖有出图印章有效
NOTE: THIS DOCUMENT IS INVALID WITHOUT THE SIGNATURE AND STAMP

设计顾问 / DESIGN CONSULTANT

设计单位
DESIGN INSTITUTE
LDG
上海联创建筑设计有限公司

设计证书编号(甲级) A131002965
151/Shanghai Shun Cheng Building 528 South Fukang Road, Shanghai, China
Tel: 86 (021) 60881111 Fax: 86 (021) 60881110
Post code 200233 E-mail: lody.com.cn

审定 AUTHORIZED FOR ISSUE BY	
项目经理 PROJECT DIRECTOR	
审核 AUDITED BY	
校对 CHECKED BY	
专业负责 SPECIALIST RESPONSIBILITY BY	
设计 DESIGNED BY	
制图 DRAWING BY	

业主 / CLIENT

宝龙世家


项目名称 / PROJECT NAME
洛阳御龙置业发展有限公司

子项目名称 / SUB-PROJECT NAME
3#楼

图名 / DRAWING TITLE

东立面图、西立面图

工程号 PROJECT NO.	SS12573	阶段 STATUS	施工图
比例 SCALE		图别 DISCIPLINE	建筑
日期 DATE		图号 DRAWING NO.	

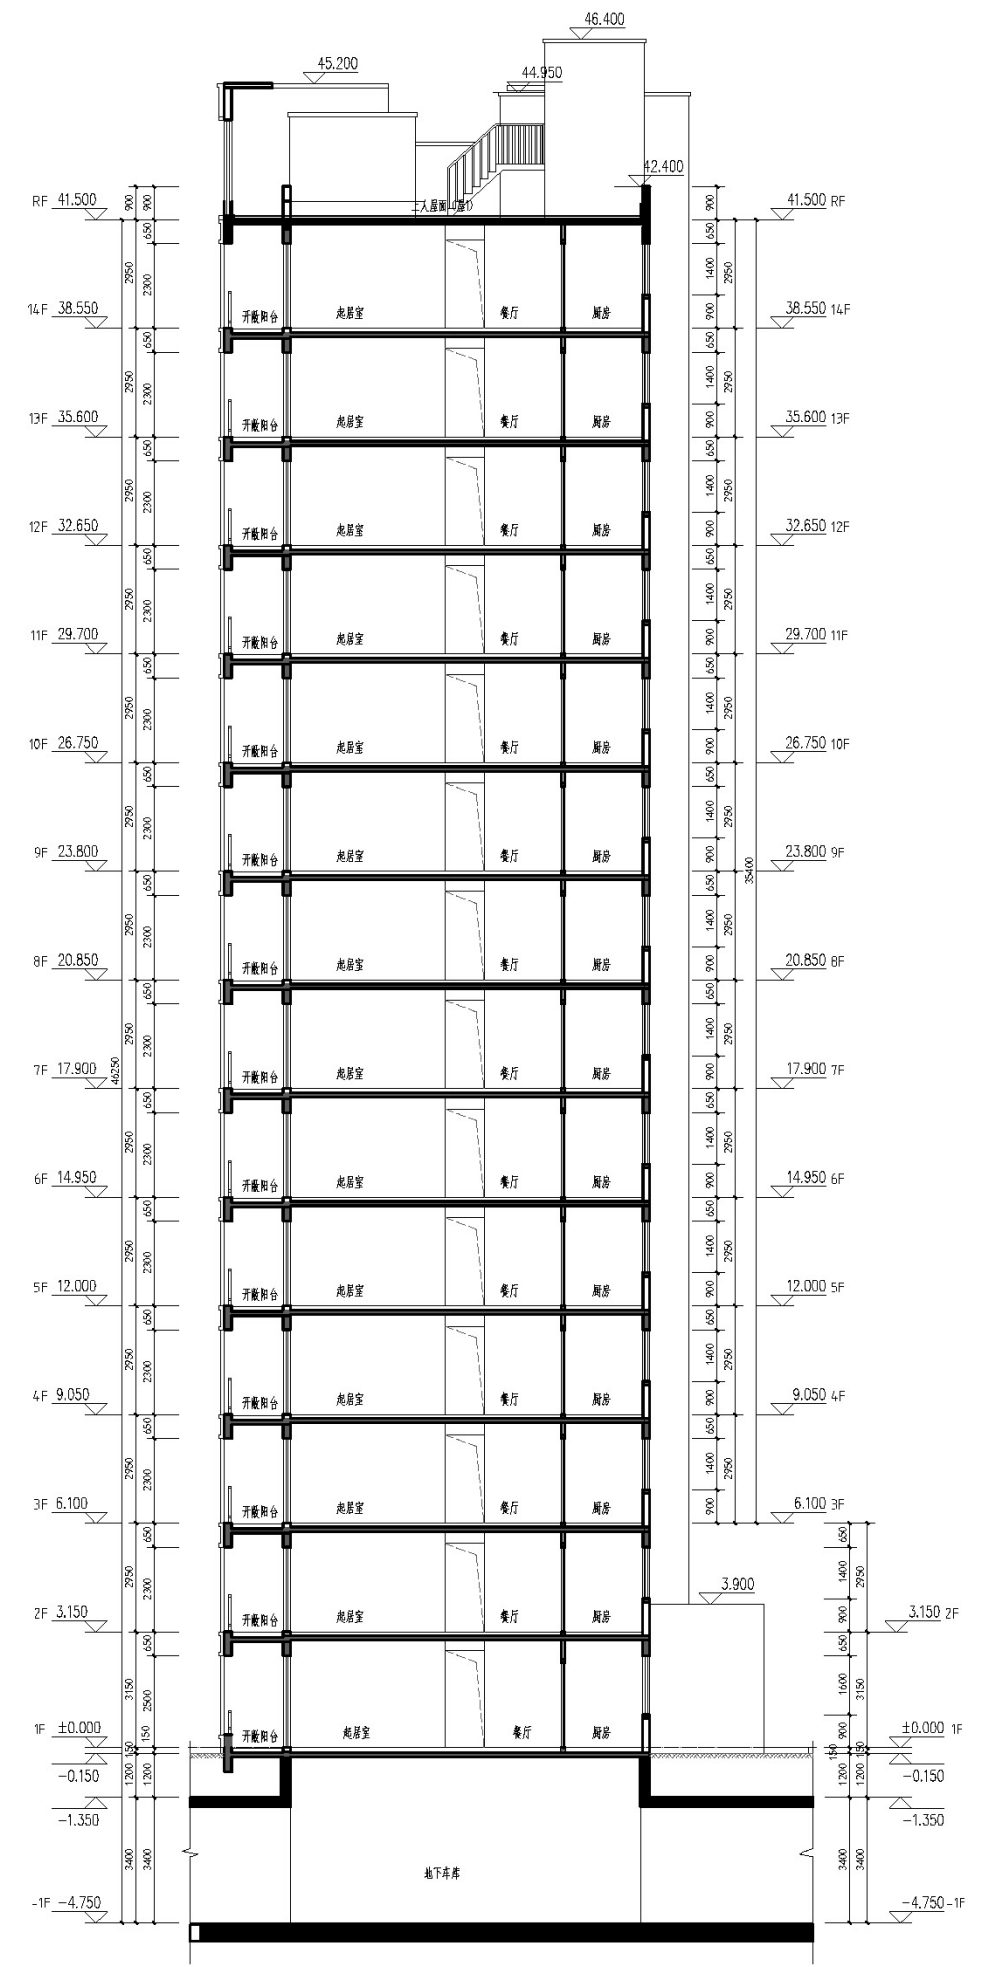

1-1剖面图 1:100

索引图 / KEY PLAN

序号 / NO.	变更记录 / DESCRIPTION	日期 / DATE

签字 / SEAL

备注: 本文件为项目责任人签字并未盖有出图章无效
NOTE: THIS DOCUMENT IS INVALID WITHOUT THE SIGNATURE AND STAMP

设计顾问 / DESIGN CONSULTANT

设计单位
DESIGN INSTITUTE
上海联创建筑设计有限公司

设计证书编号(甲级) A131002965
151/2 Shanghai Shun Chong Building 528 South Fukang Road, Shanghai, China
Tel: (86) 21 68881111 Fax: (86) 21 68881110
Post code 200233 E-mail: lch@lch.com.cn

审定 AUTHORIZED FOR ISSUE BY	
项目经理 PROJECT DIRECTOR	
审核 AUDITED BY	
校对 CHECKED BY	
专业负责 SPECIALIST RESPONSIBILITY BY	
设计 DESIGNED BY	
制图 DRAWING BY	

业主 / CLIENT
宝龙世家

项目名称 / PROJECT NAME
洛阳御龙置业发展有限公司

子项工程名称 / SUB-PROJECT NAME
3#楼

图名 / DRAWING TITLE
1-1剖面图

工程号 PROJECT NO.	SS12573	阶段 STATUS	施工图
比例 SCALE		图类 DISCIPLINE	建筑
日期 DATE		图号 DRAWING NO.	