





二层平面图 1:100

索引图 / KEY PLAN

序号 / NO.	变更记录 / DESCRIPTION	日期 / DATE

签字 / SEAL

备注: 本文件未经项目负责人签字并盖有出图印章无效  
NOTE: THIS DOCUMENT IS INVALID WITHOUT THE SIGNATURE AND STAMP

设计顾问 / DESIGN CONSULTANT

设计单位  
DESIGN INSTITUTE  
上海联创建筑设计有限公司

设计证书编号(甲级) A131002965  
1517 Shanghai South Chongming Building 528 South Pingliang Road, Shanghai, China  
电话: (8621) 64888111 传真: (8621) 64888110  
Post code: 200120 E-mail: info@lucy.com.cn

审定 AUTHORIZED FOR ISSUE BY	
项目负责人 PROJECT DIRECTOR	
审核 AUDITED BY	
校对 CHECKED BY	
专业负责 RESPONSIBILITY BY	
设计 DESIGNED BY	
制图 DRAWING BY	

业主 / CLIENT

宝龙世家

项目名称 / PROJECT NAME

洛阳御龙置业发展有限公司

子项工程名称 / SUB-PROJECT NAME


7#楼

图名 / DRAWING TITLE

二层平面图

工程号 PROJECT NO.	SS12573	阶段 STATUS	施工图
比例 SCALE		图别 DISCIPLINE	建筑
日期 DATE		图号 DRAWING NO.	



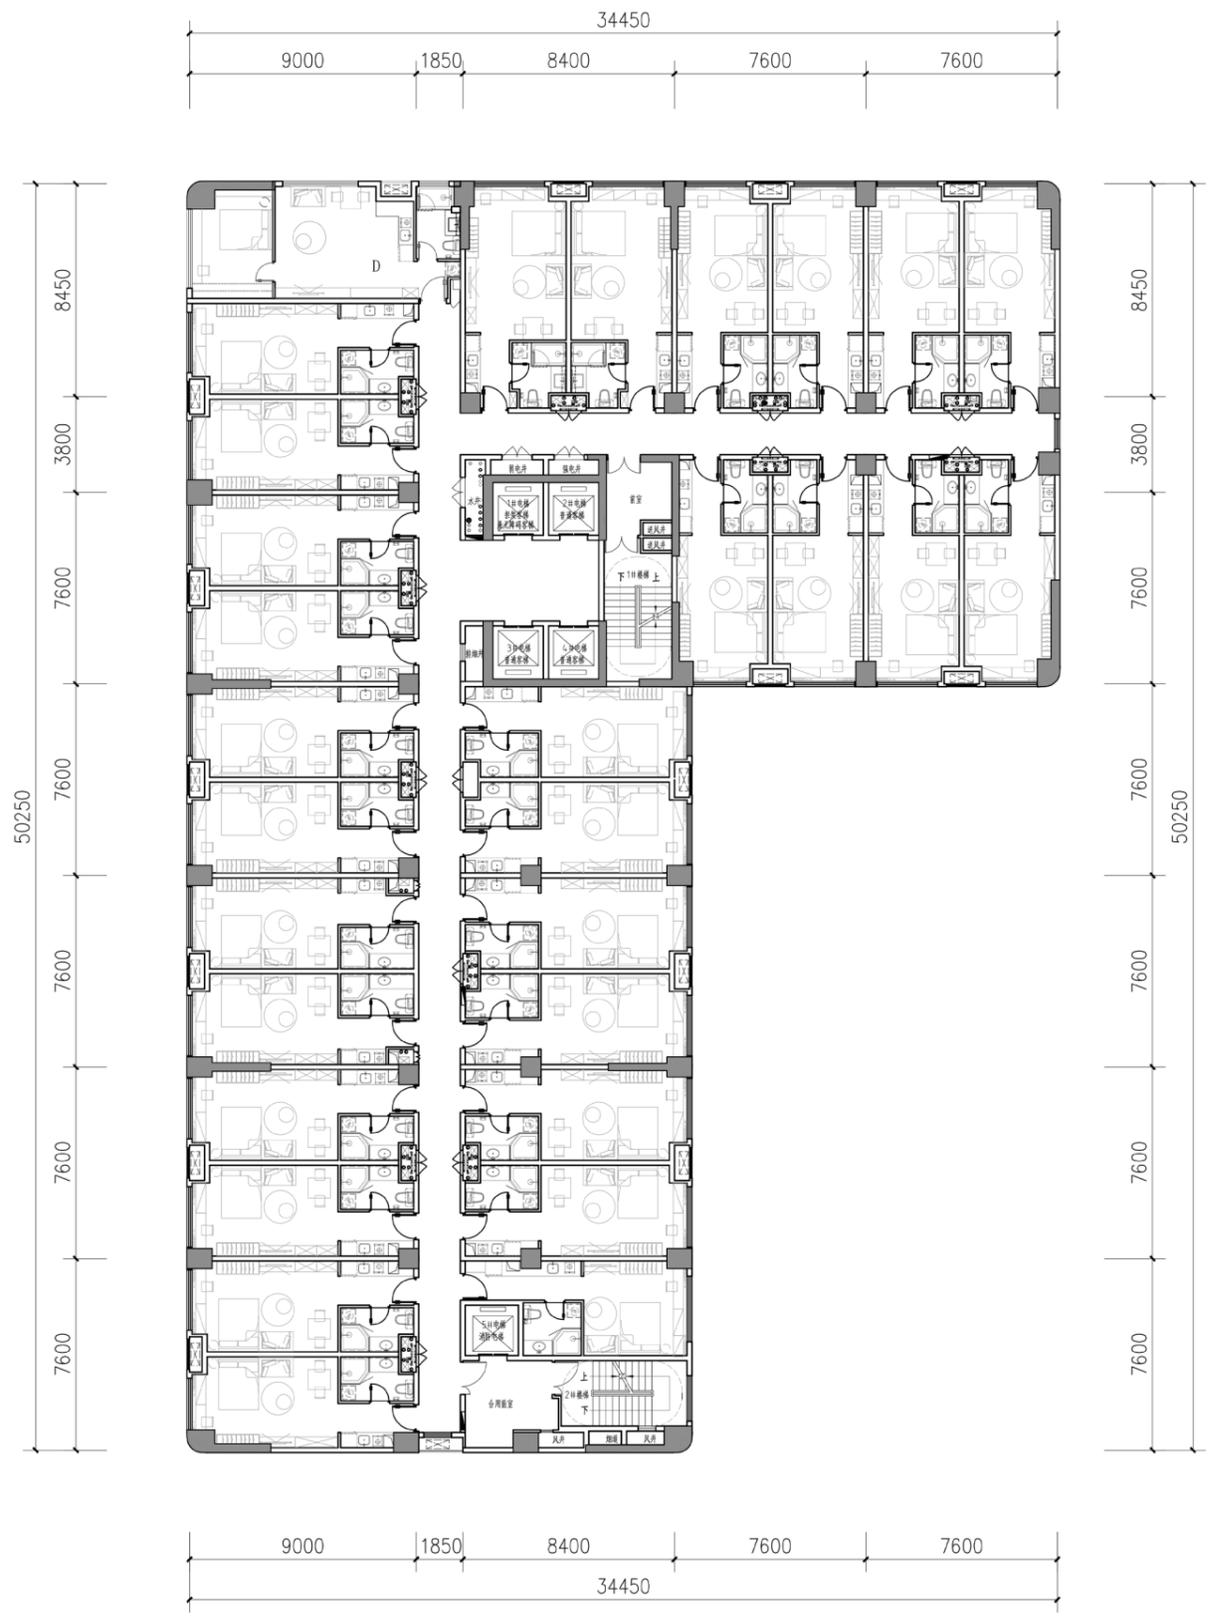

六~二十九层平面图 1:100

索引图 / KEY PLAN

序号 / NO.	变更记录 / DESCRIPTION	日期 / DATE

签字 / SEAL

备注: 本文件为项目责任人签字并盖有出图印章有效  
NOTE: THIS DOCUMENT IS INVALID WITHOUT THE SIGNATURE AND STAMP

设计顾问 / DESIGN CONSULTANT

**设计单位**  
DESIGN INSTITUTE  
**上海联创建筑设计有限公司**

设计证编号(甲级) A131002965  
1151 Shanghai South Chongming Building 528 South Fudang Road, Shanghai, China  
88 88 (NO) 84888111 88 88 (NO) 84888110  
Post code 200120 E-mail: lcc@lcc.com.cn

审定 AUTHORIZED FOR ISSUE BY	
项目负责人 PROJECT DIRECTOR	
审核 AUDITED BY	
校对 CHECKED BY	
专业负责 RESPONSIBILITY BY	
设计 DESIGNED BY	
制图 DRAWING BY	


业主 / CLIENT  
宝龙世家

项目名称 / PROJECT NAME  
洛阳御龙置业发展有限公司

子项工程名称 / SUB-PROJECT NAME  
**7#楼**

图名 / DRAWING TITLE  
**六~二十九层平面图**

工程号 PROJECT NO.	SS12573	阶段 STATUS	施工图
比例 SCALE		图别 DISCIPLINE	建筑
日期 DATE		图号 DRAWING NO.	

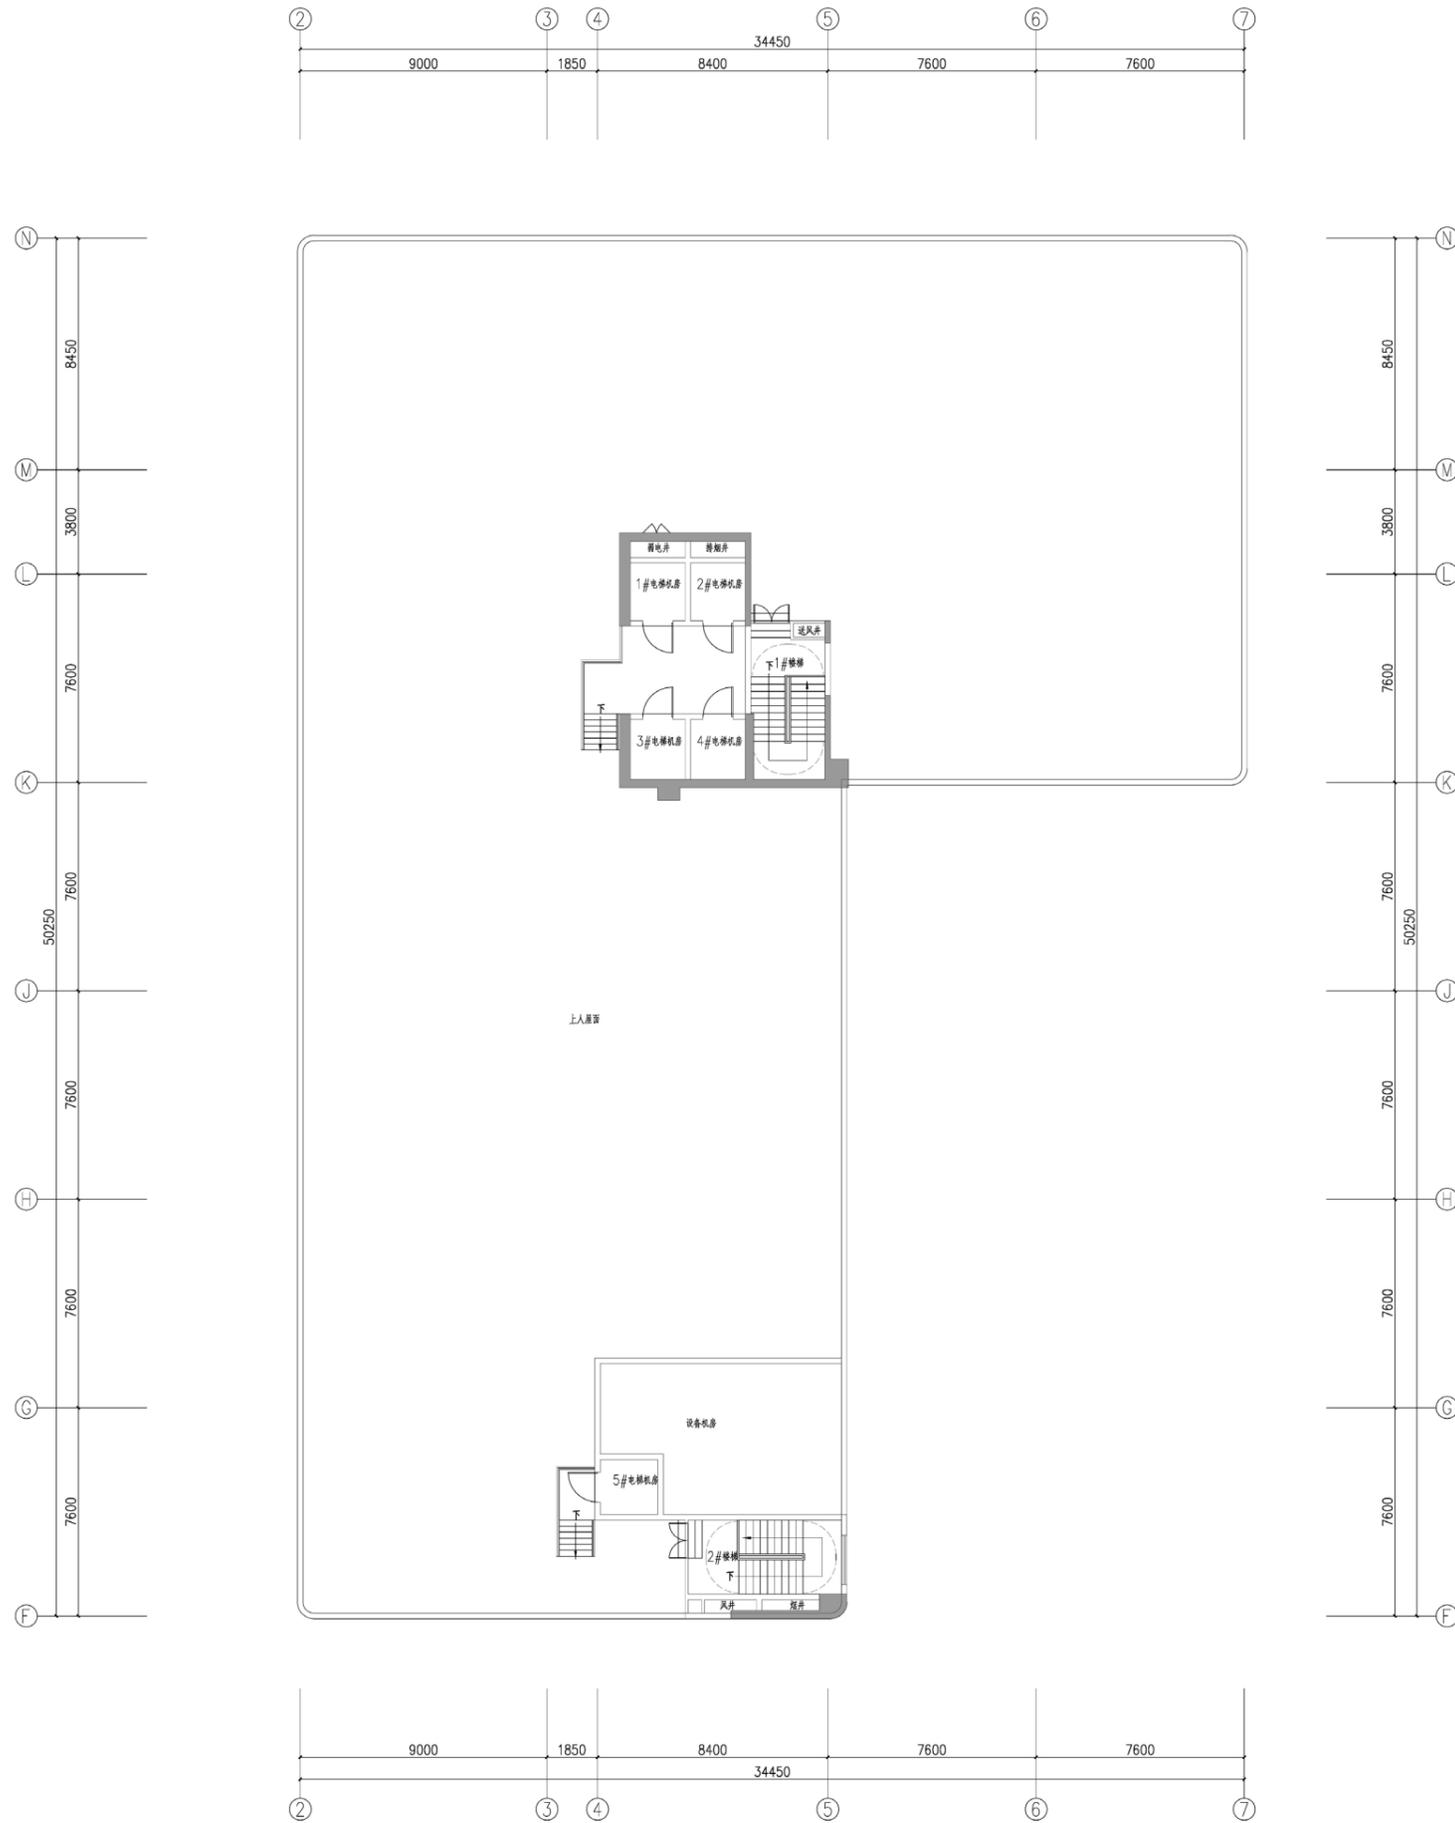

机房层平面图 1:100

索引图 / KEY PLAN

序号 / NO.	变更记录 / DESCRIPTION	日期 / DATE

签章 / SEAL

备注：本文件为项目责任人签字并盖有出图章有效  
NOTE: THIS DOCUMENT IS INVALID WITHOUT THE SIGNATURE AND STAMP

设计顾问 / DESIGN CONSULTANT

**设计单位**  
DESIGN INSTITUTE  
**上海联创建筑设计有限公司**  
设计证书编号(甲级) A131002965  
1517 Shanghai Sunk Gochang Building 528 South Fukang Road, Shanghai, China  
Tel: (86) 21 64888111 Fax: (86) 21 64888110  
Post code 200123 E-mail: info@lucy.com.cn

审定 AUTHORIZED FOR ISSUE BY	
项目负责人 PROJECT DIRECTOR	
审核 AUDITED BY	
校对 CHECKED BY	
专业负责 RESPONSIBILITY BY	
设计 DESIGNED BY	
制图 DRAWING BY	

业主 / CLIENT

宝龙世家

项目名称 / PROJECT NAME

洛阳御龙置业发展有限公司


子项工程名称 / SUB-PROJECT NAME

**7#楼**

图名 / DRAWING TITLE

**机房层平面图**

工程号 PROJECT NO.	SS12573	阶段 STATUS	施工图
比例 SCALE		图别 DISCIPLINE	建筑
日期 DATE		图号 DRAWING NO.	

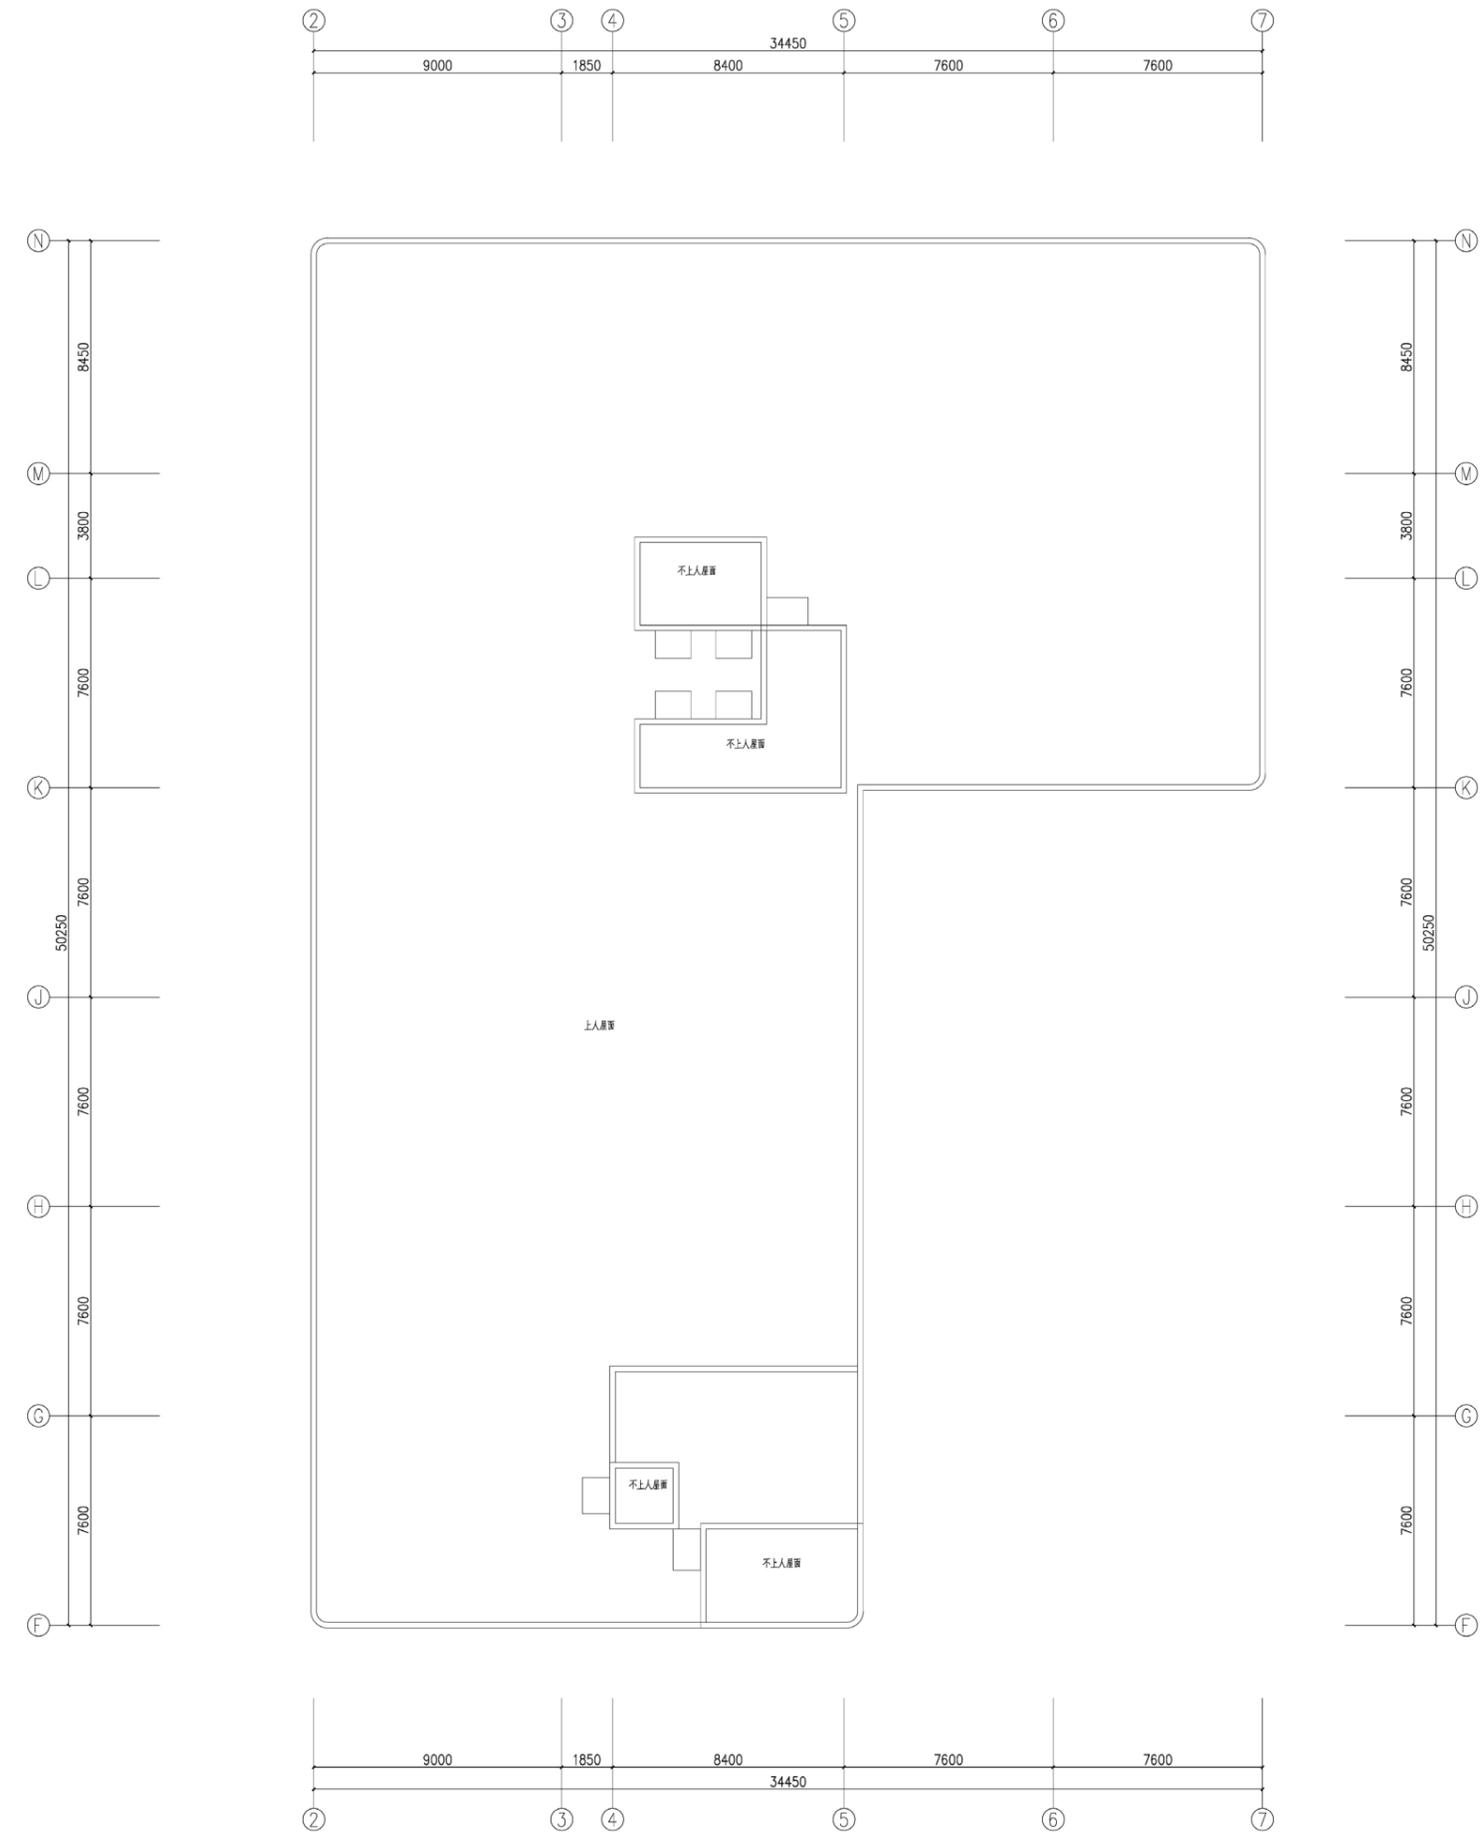

屋顶层平面图 1:100

索引图 / KEY PLAN

序号 / NO.	变更记录 / DESCRIPTION	日期 / DATE

签字 / SEAL

备注: 本文件为项目责任人签字并未盖有出图印章无效  
NOTE: THIS DOCUMENT IS INVALID WITHOUT THE SIGNATURE AND STAMP

设计顾问 / DESIGN CONSULTANT

**设计单位**  
DESIGN INSTITUTE  
**上海联创建筑设计有限公司**

设计证书编号(甲级) A131002965  
115/1 Shanghai Sunk Gohong Building 528 South Fukang Road, Shanghai, China  
Tel: (8621) 64888111 Fax: (8621) 64888110  
Post code 200123 E-mail: lcc@lcc.com.cn

审定 AUTHORIZED FOR ISSUE BY	
项目负责人 PROJECT DIRECTOR	
审核 AUDITED BY	
校对 CHECKED BY	
专业负责 RESPONSIBILITY BY	
设计 DESIGNED BY	
制图 DRAWING BY	


业主 / CLIENT  
宝龙世家

项目名称 / PROJECT NAME  
洛阳御龙置业发展有限公司

子项工程名称 / SUB-PROJECT NAME  
**7#楼**

图名 / DRAWING TITLE  
**屋顶层平面图**

工程号 PROJECT NO.	SS12573	阶段 STATUS	施工图
比例 SCALE		图别 DISCIPLINE	建筑
日期 DATE		图号 DRAWING NO.	

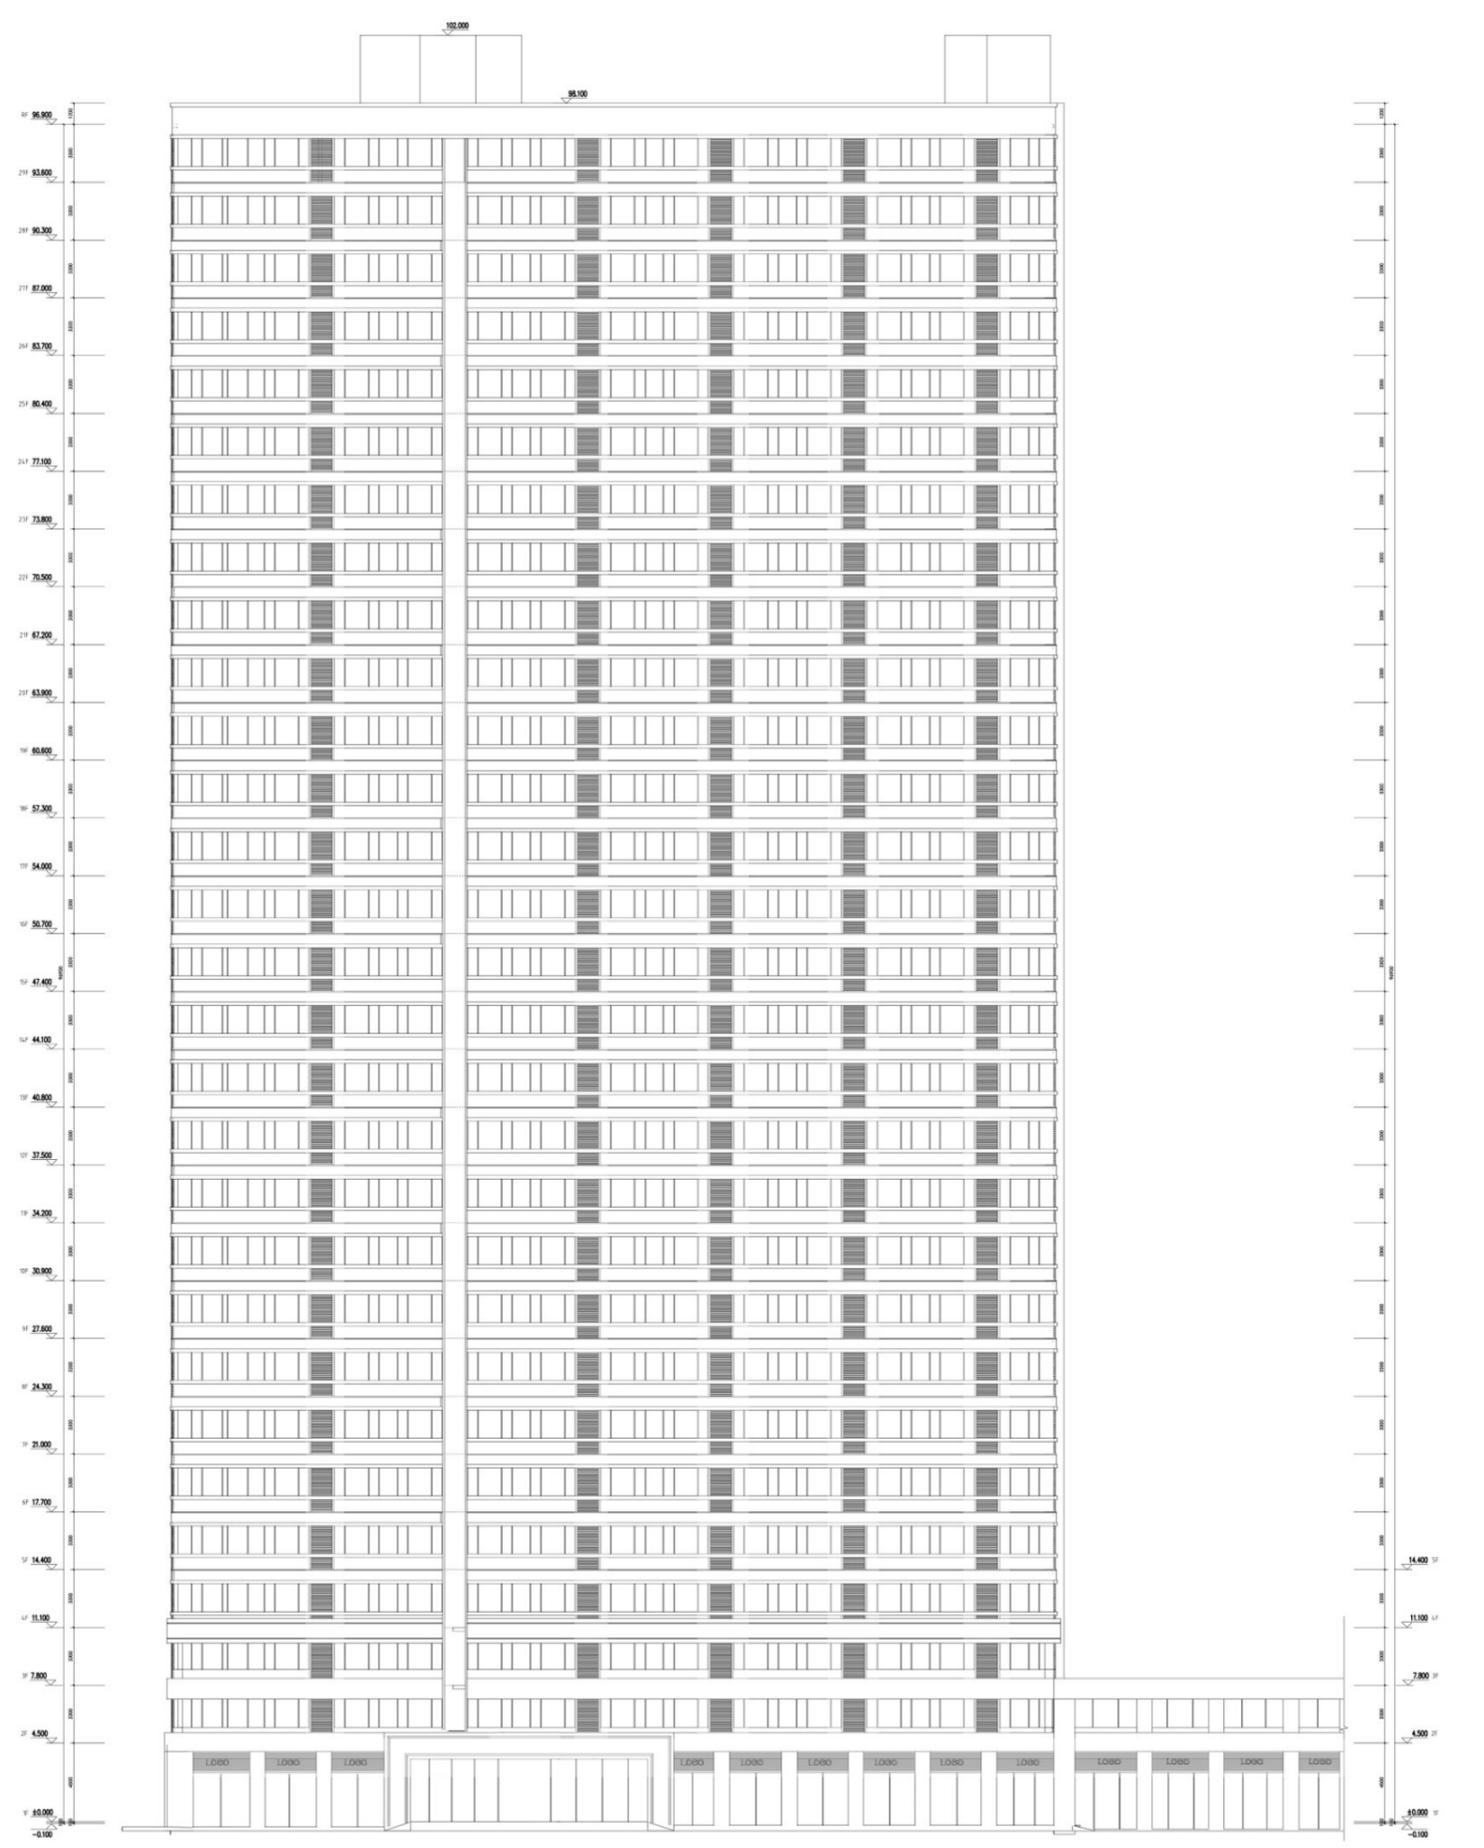

西立面图 1:100

索引图 / KEY PLAN

序号 / NO.	变更记录 / DESCRIPTION	日期 / DATE

签字 / SEAL

备注: 本文件未经项目负责人签字并盖有出图章无效  
NOTE: THIS DOCUMENT IS INVALID WITHOUT THE SIGNATURE AND STAMP

设计顾问 / DESIGN CONSULTANT

设计单位  
DESIGN INSTITUTE  
**LOG**  
上海联创建筑设计有限公司

设计证书编号(甲级) A131002965  
1517 Shanghai Sunk Exchange Building 528 South Fukang Road, Shanghai, China  
Tel: (86) 21 68888111 Fax: (86) 21 68888110  
Post code 200120 E-mail: info@lody.com.cn

审定 AUTHORIZED FOR ISSUE BY	
项目负责人 PROJECT DIRECTOR	
审核 AUDITED BY	
校对 CHECKED BY	
专业负责 DISCIPLINE RESPONSIBILITY BY	
设计 DESIGNED BY	
制图 DRAWING BY	

业主 / CLIENT  
宝龙世家


项目名称 / PROJECT NAME  
洛阳御龙置业发展有限公司

子项目名称 / SUB-PROJECT NAME  
**7#楼**

图名 / DRAWING TITLE  
**西立面图**

工程号 PROJECT NO.	SS12573	阶段 STATUS	施工图
比例 SCALE		图别 DISCIPLINE	建筑
日期 DATE		图号 DRAWING NO.	

建筑 / ARCHITECTURAL  
结构 / STRUCTURAL  
给排水 / P.E.C.A.D.  
暖通 / HVAC  
电气 / ELECTRICAL  
景观 / LANDSCAPE

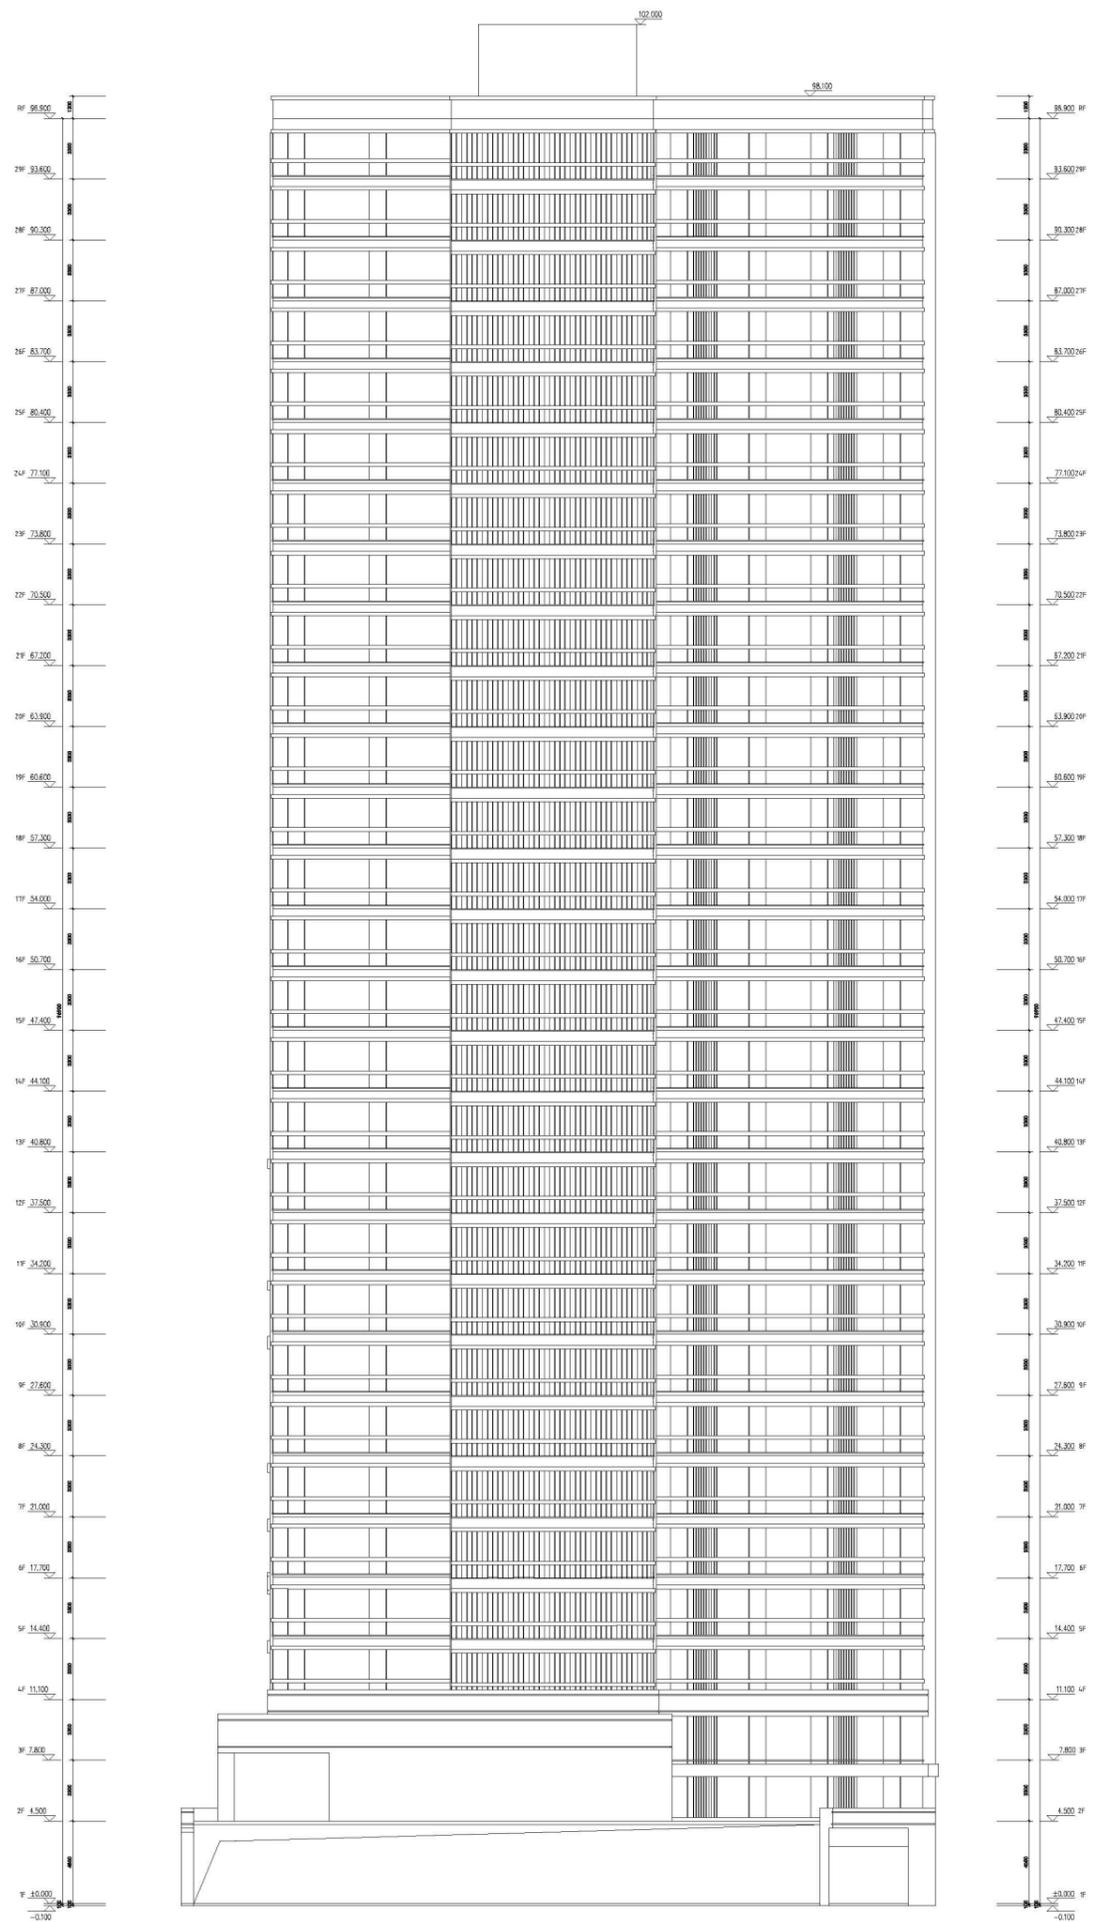

南立面图 1:100

索引图 / KEY PLAN

序号 / NO.	变更说明 / DESCRIPTION	日期 / DATE

签字 / SEAL

备注: 本文件为项目责任人签字并未盖有出图印章无效  
NOTE: THIS DOCUMENT IS INVALID WITHOUT THE SIGNATURE AND STAMP

设计顾问 / DESIGN CONSULTANT

**设计单位**  
DESIGN INSTITUTE  
**上海联创建筑设计有限公司**

设计证书编号(甲级) A131002965  
151/ Shanghai Shun Chuan Building 528 South Fukang Road, Shanghai, China  
电话 / TEL: (8621) 64888111 手机 / MOBILE: 15011001510  
Post code 200233 E-mail: shunlianyuan.com.cn

审定 AUTHORIZED FOR ISSUE BY	
项目负责人 PROJECT DIRECTOR	
审核 AUDITED BY	
校对 CHECKED BY	
专业负责 SPECIALIST RESPONSIBILITY BY	
设计 DESIGNED BY	
制图 DRAWING BY	

业主 / CLIENT

宝龙世家

项目名称 / PROJECT NAME

洛阳御龙置业发展有限公司

子项工程名称 / SUB-PROJECT NAME


**7#楼**

图名 / DRAWING TITLE

**南立面图**

工程号 PROJECT NO.	SS12573	阶段 STATUS	施工图
比例 SCALE		图别 DISCIPLINE	建筑
日期 DATE		图号 DRAWING NO.	



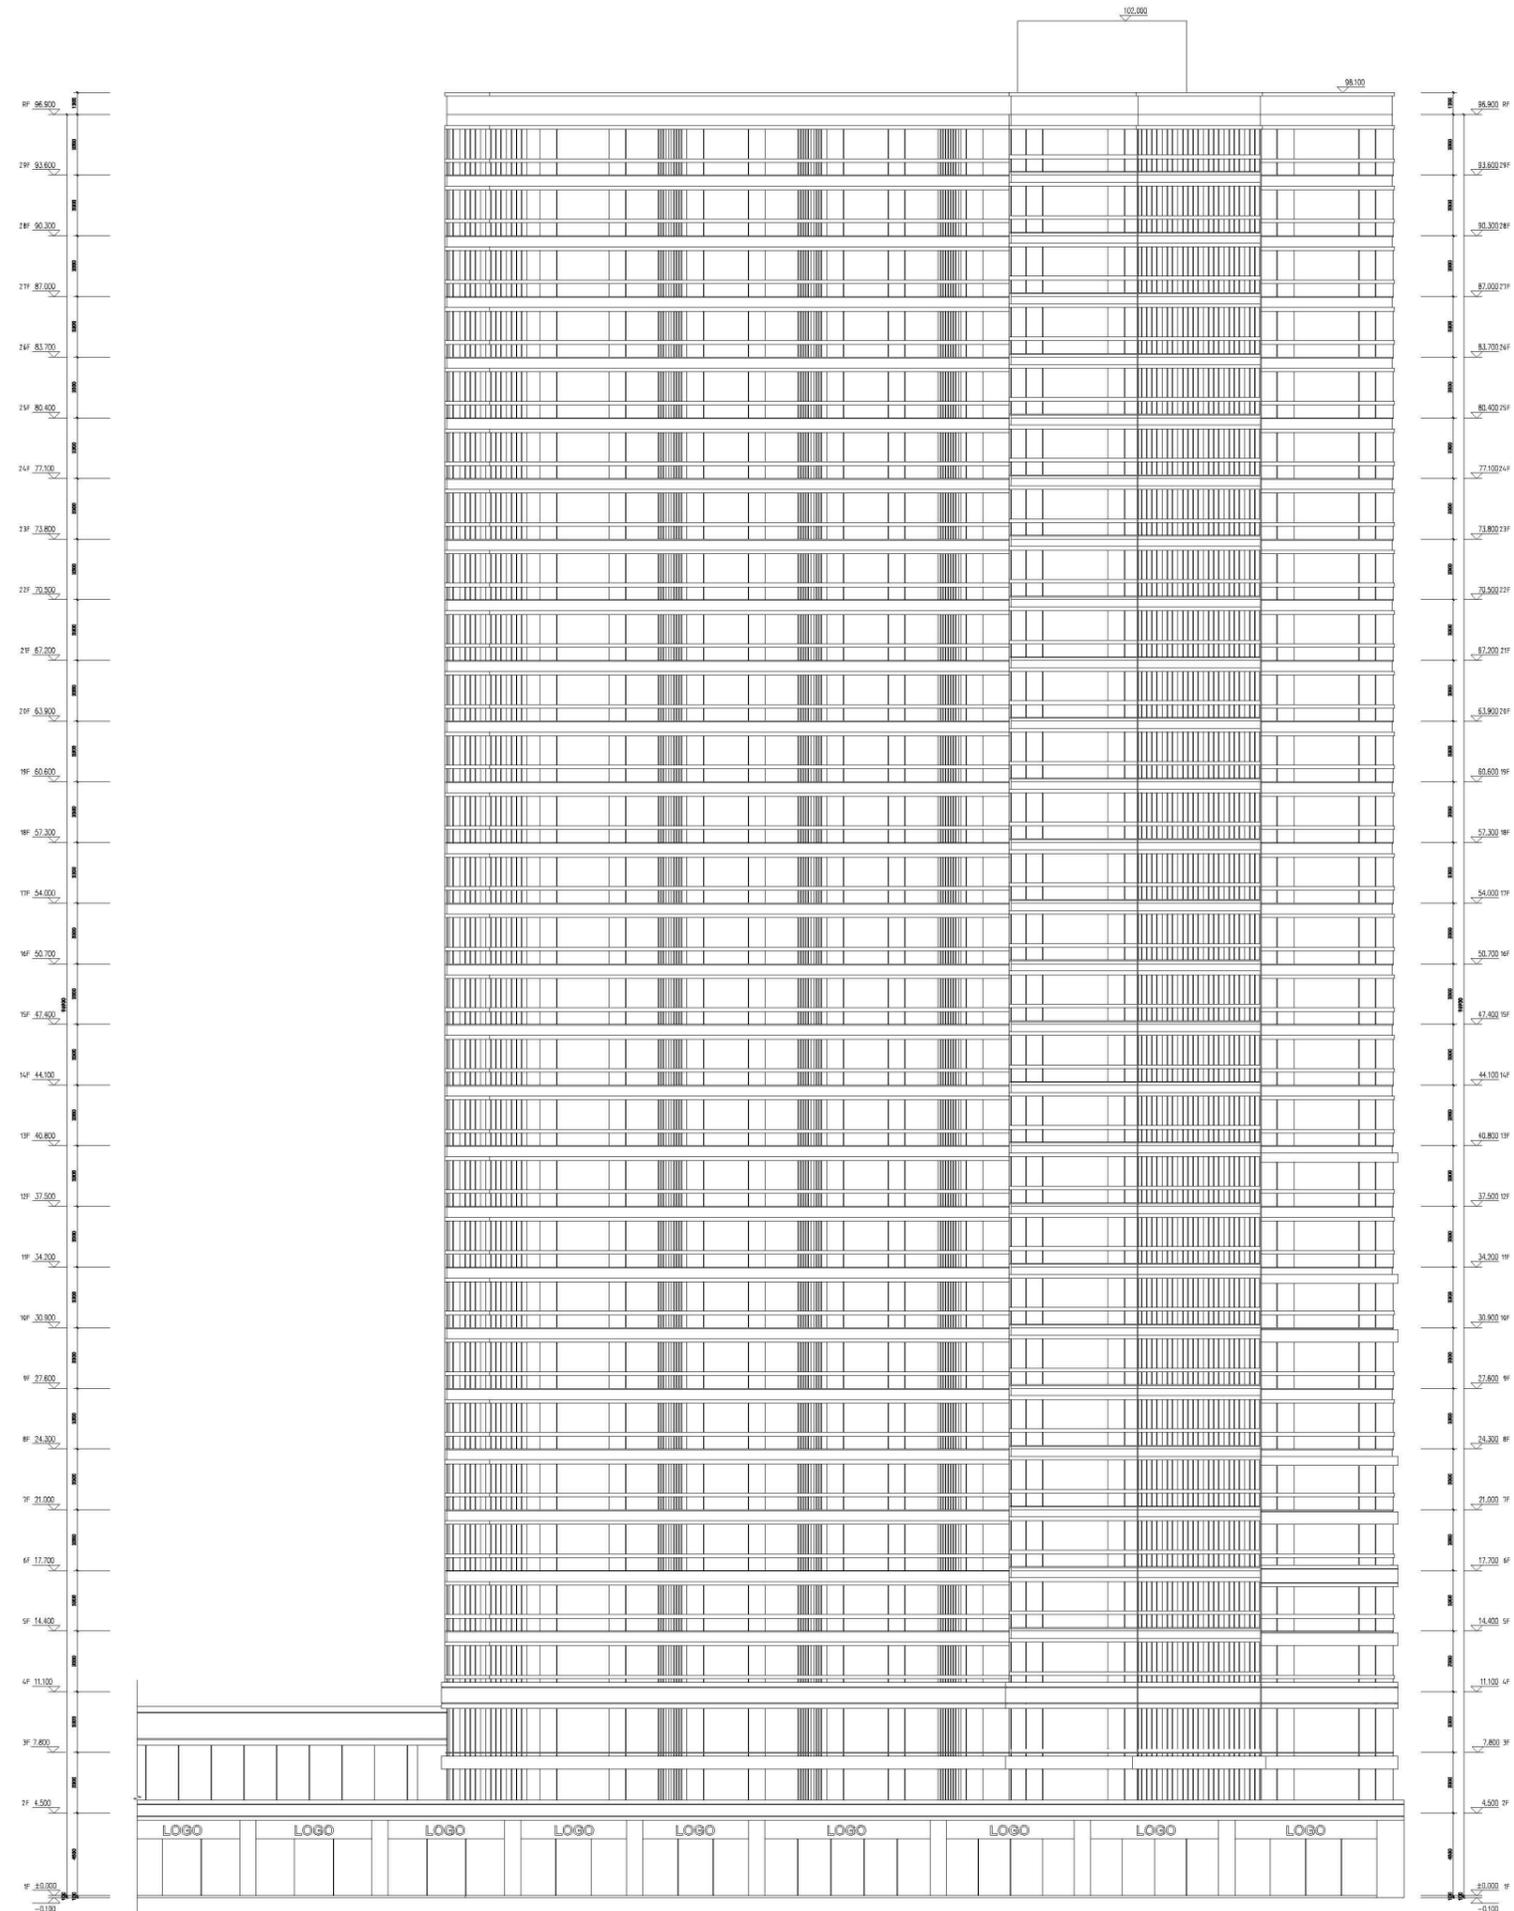

东立面图 1:100

索引图 / KEY PLAN

序号 / NO.	变更记录 / DESCRIPTION	日期 / DATE

签章 / SEAL

备注: 本文件为项目责任人签字并未盖有出图章无效  
 NOTE: THIS DOCUMENT IS INVALID WITHOUT THE SIGNATURE AND STAMP

设计顾问 / DESIGN CONSULTANT


设计单位  
 DESIGN INSTITUTE  
**上海联创建筑设计有限公司**  
 设计证书编号(甲级) A131002965  
 1517 Shanghai Sunk Gochang Building 528 South Fukang Road, Shanghai, China  
 88 Tel: (86) 21 68881111 88 Fax: (86) 21 68881110  
 Post code 200120 E-mail: info@lccad.com.cn

审定 AUTHORIZED FOR ISSUE BY	
项目经理 PROJECT DIRECTOR	
审核 AUDITED BY	
校对 CHECKED BY	
专业负责 SPECIALIST RESPONSIBILITY BY	
设计 DESIGNED BY	
制图 DRAWING BY	

业主 / CLIENT  
 宝龙世家  
 项目名称 / PROJECT NAME  
 洛阳御龙置业发展有限公司  
 子项工程名称 / SUB-PROJECT NAME  
**7#楼**

图名 / DRAWING TITLE  
**东立面图**

工程号 PROJECT NO.	SS12573	阶段 STATUS	施工图
比例 SCALE		图别 DISCIPLINE	建筑
日期 DATE		图号 DRAWING NO.	

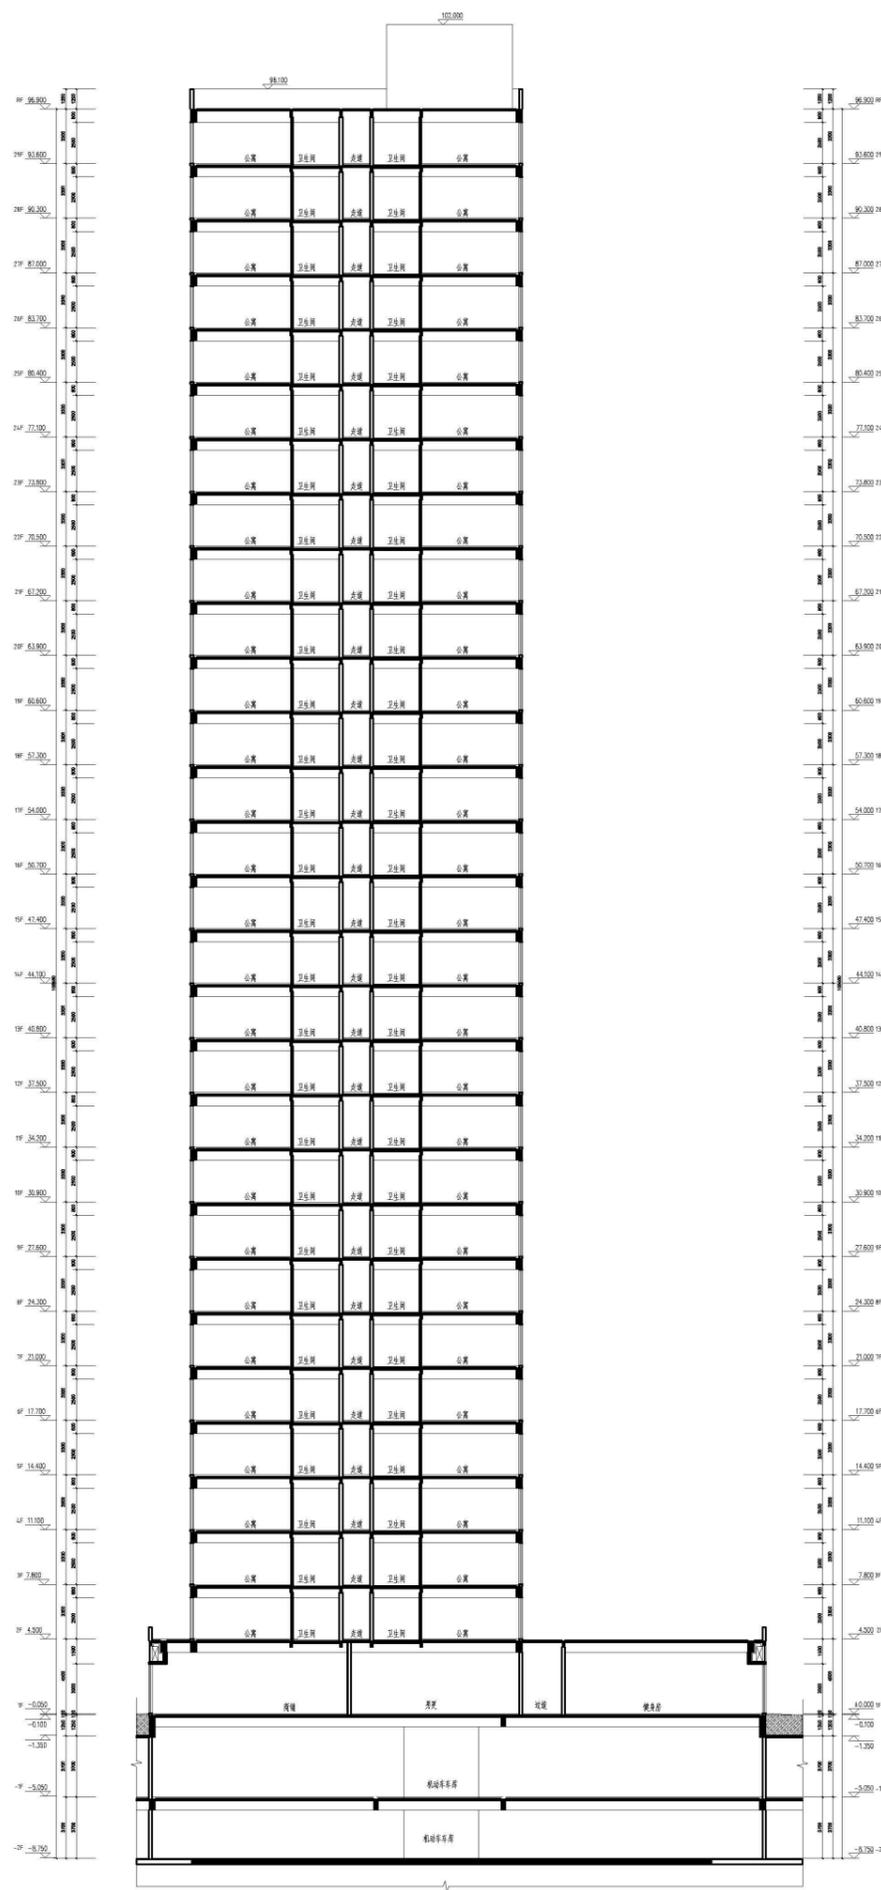

1-1剖面图 1:100

索引图 / KEY PLAN

序号 / NO.	变更内容 / DESCRIPTION	日期 / DATE

签字 / SEAL

备注：本文件为项目责任人签字并未盖有出图章无效  
NOTE: THIS DOCUMENT IS INVALID WITHOUT THE SIGNATURE AND STAMP

设计顾问 / DESIGN CONSULTANT

**设计单位**  
 DESIGN INSTITUTE  
**上海联创建筑设计有限公司**  
 设计证书编号(甲级) A131002965  
 151/1 Shanghai Shun Chuan Building 528 South Huang Road, Shanghai, China  
 电话 / TEL: (8621) 64888111 传真 / FAX: (8621) 64888110  
 邮编 / POST CODE: 200120 电子邮箱 / E-MAIL: shlc@shlc.com.cn

审定 AUTHORIZED FOR ISSUE BY	
项目负责人 PROJECT DIRECTOR	
审核 AUDITED BY	
校对 CHECKED BY	
专业负责 DISCIPLINE RESPONSIBILITY BY	
设计 DESIGNED BY	
制图 DRAWING BY	

业主 / CLIENT

宝龙世家

项目名称 / PROJECT NAME

洛阳御龙置业发展有限公司

子项工程名称 / SUB-PROJECT NAME

**7#楼**

图名 / DRAWING TITLE

**1-1剖面图**

工程号 PROJECT NO.	SS12573	阶段 STATUS	施工图
比例 SCALE		图别 DISCIPLINE	建筑
日期 DATE		图号 DRAWING NO.	