



源筑工程设计有限公司

Yuanzhu Construction Design Co., Ltd.
建筑工程设计证书: 国家一级 A112003754

合作单位

注: 本设计文件需经过相关部门审批
同意后方可实施

索引 REFERENCE

说明 NOTES

修改记录 REVISION REMARK

版次 EDITION 修改日期 REVISION DATE 修改原因 REVISION REASON

总监	马跃
审定	周志
审核	杨毅
项目负责人	杨毅
专业负责	马跃
校对	马跃
建筑方案	马跃
设计	夏卓彬
制图	

合同号 CONTRACT No. 版次 EDITION No.

建设单位 CLIENT

洛阳升龙置业有限公司

建设地点 SITE

河南洛阳

工程名称 PROJECT

洛阳升龙广场D区

子项-单体名称 SUBPROJECT-UNIT

酒店

图名 TITLE

六~二十五平面图

比例 SCALE 日期 DATE

1:125 2022.03.21


图别 DRAWING TYPE 图号 DRAWING No.

报建 BJ-B-07

出图章

注册师章

图纸版权属设计单位所有, 未经许可, 外人及外单位不得翻印复制作为其他工程之用。

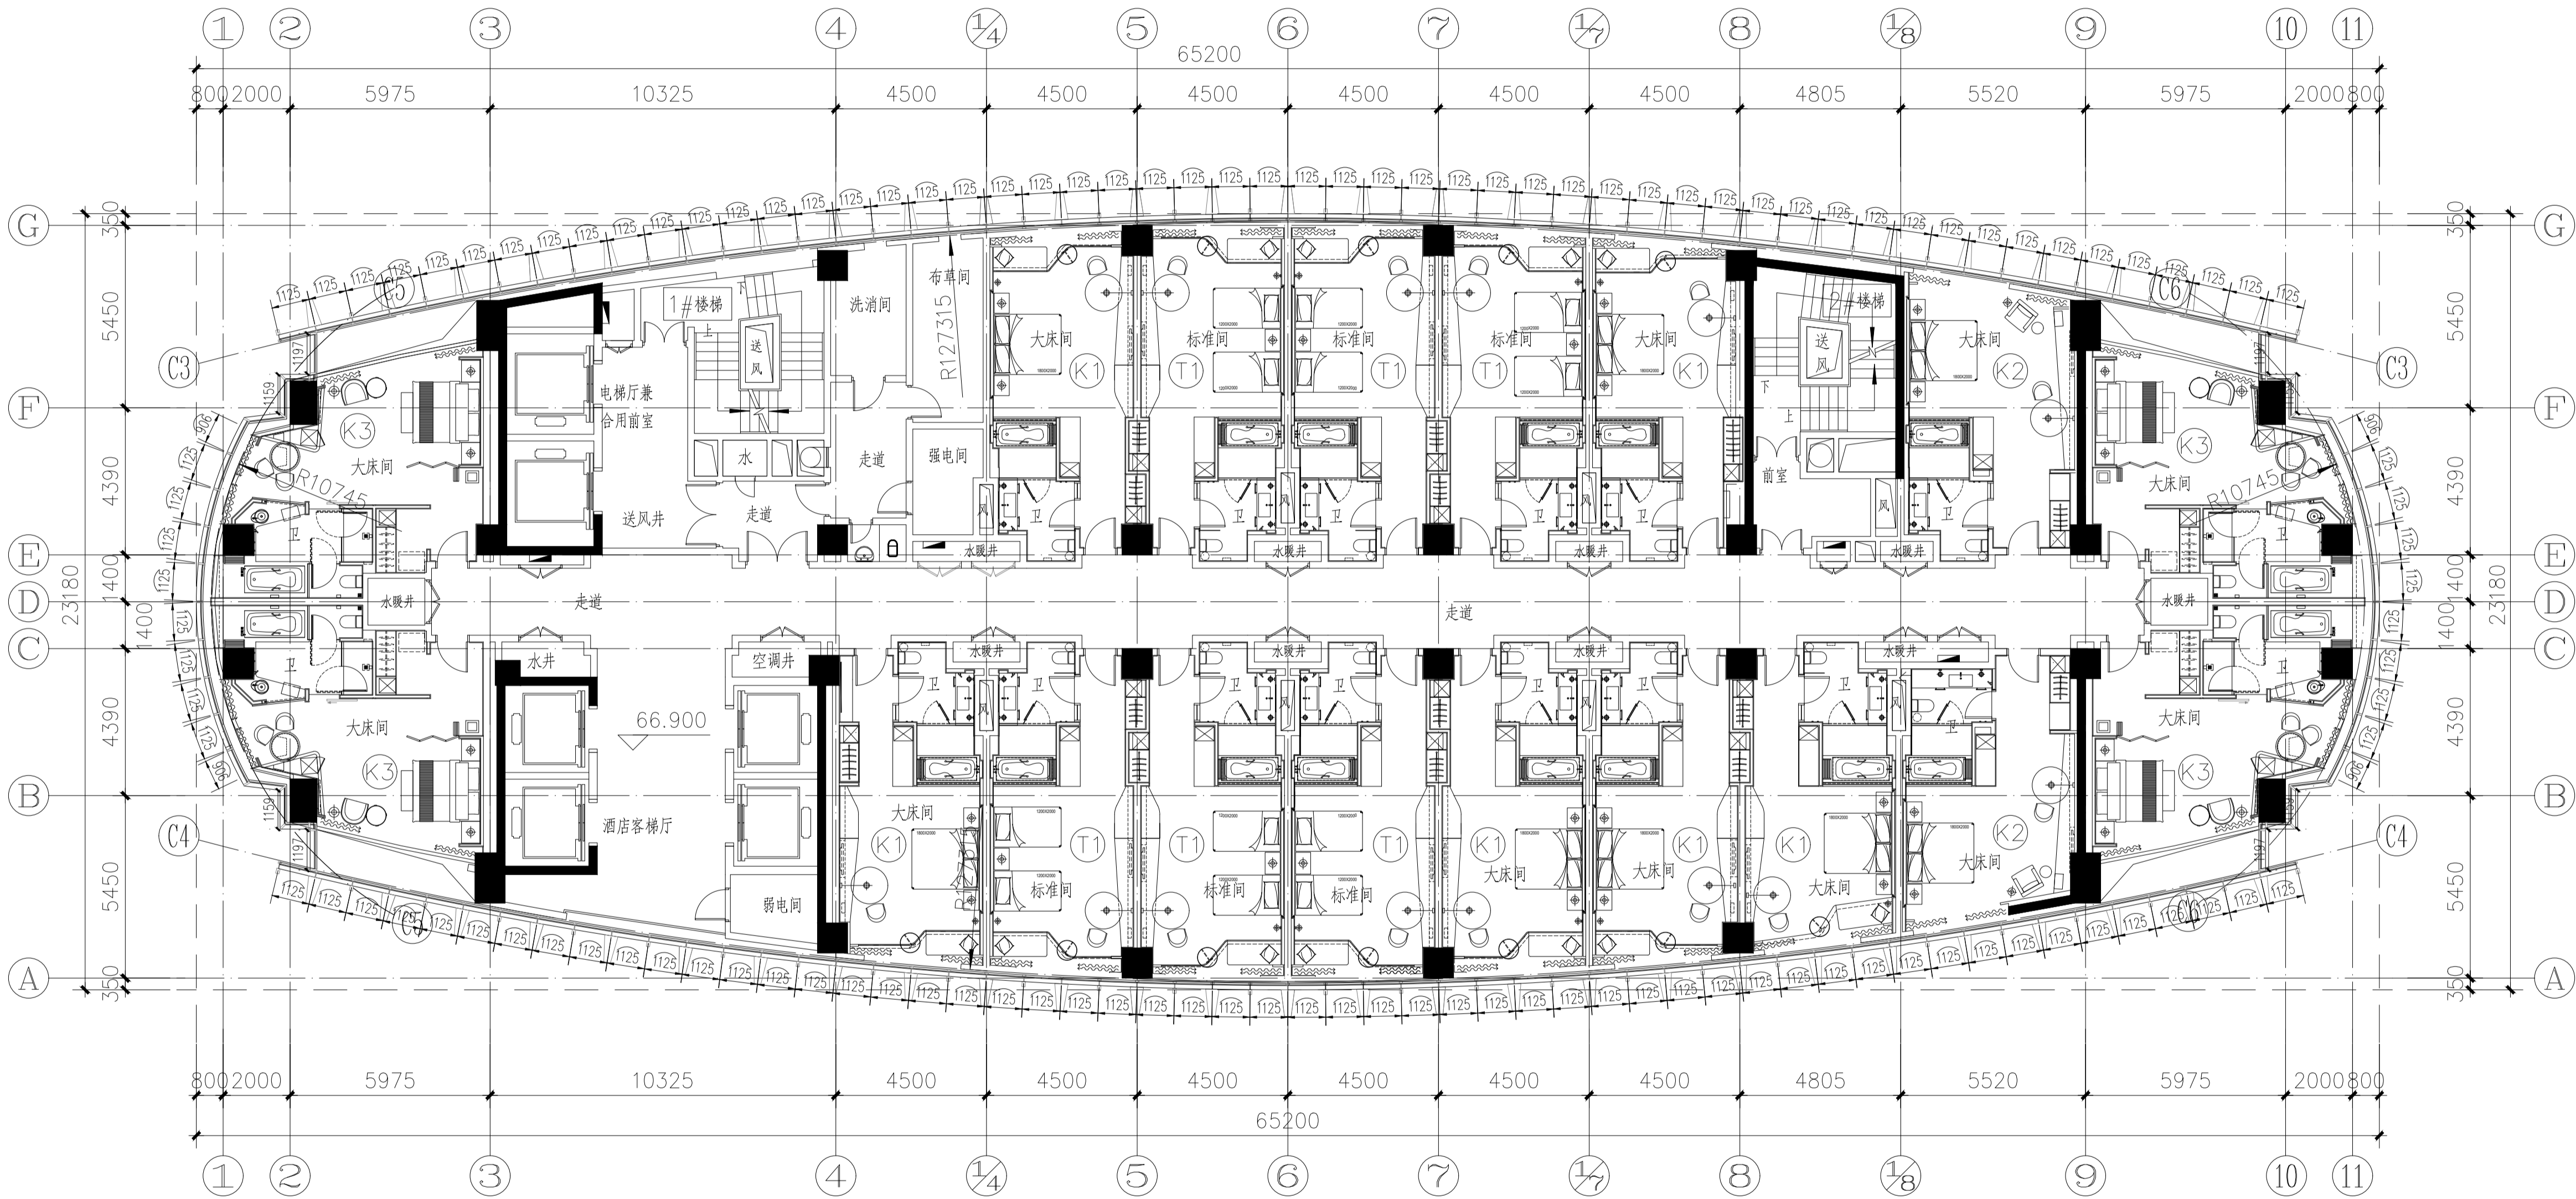

酒店标准层平面图

暖通 HEATING & VENTILATION
给排水 PLUMBING
电气 ELECTRICAL
建筑 BUILDING
结构 STRUCTURE