


屋顶平面图 1:100

(每层建筑面积89.87m²)

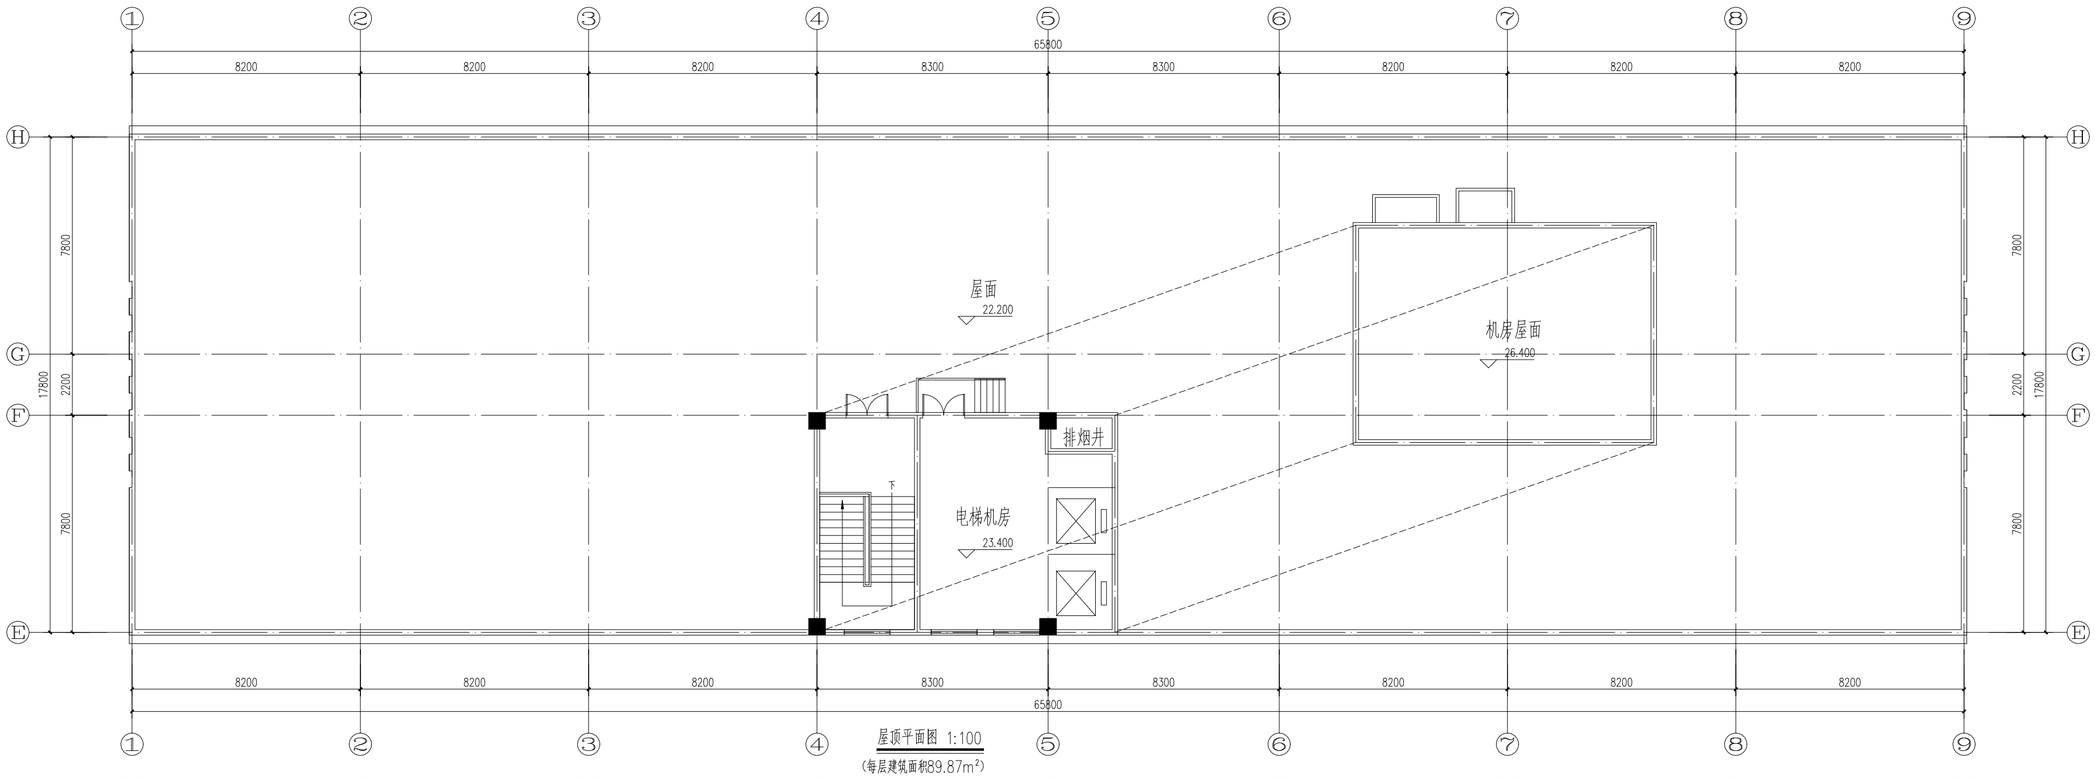


五-六层平面图 1:100

(每层建筑面积1199.78m²)

设计单位:
DESIGN COMPANY

中机十院国际工程有限公司
CHINA MACHINERY TDI INTERNATIONAL ENGINEERING CO., LTD.

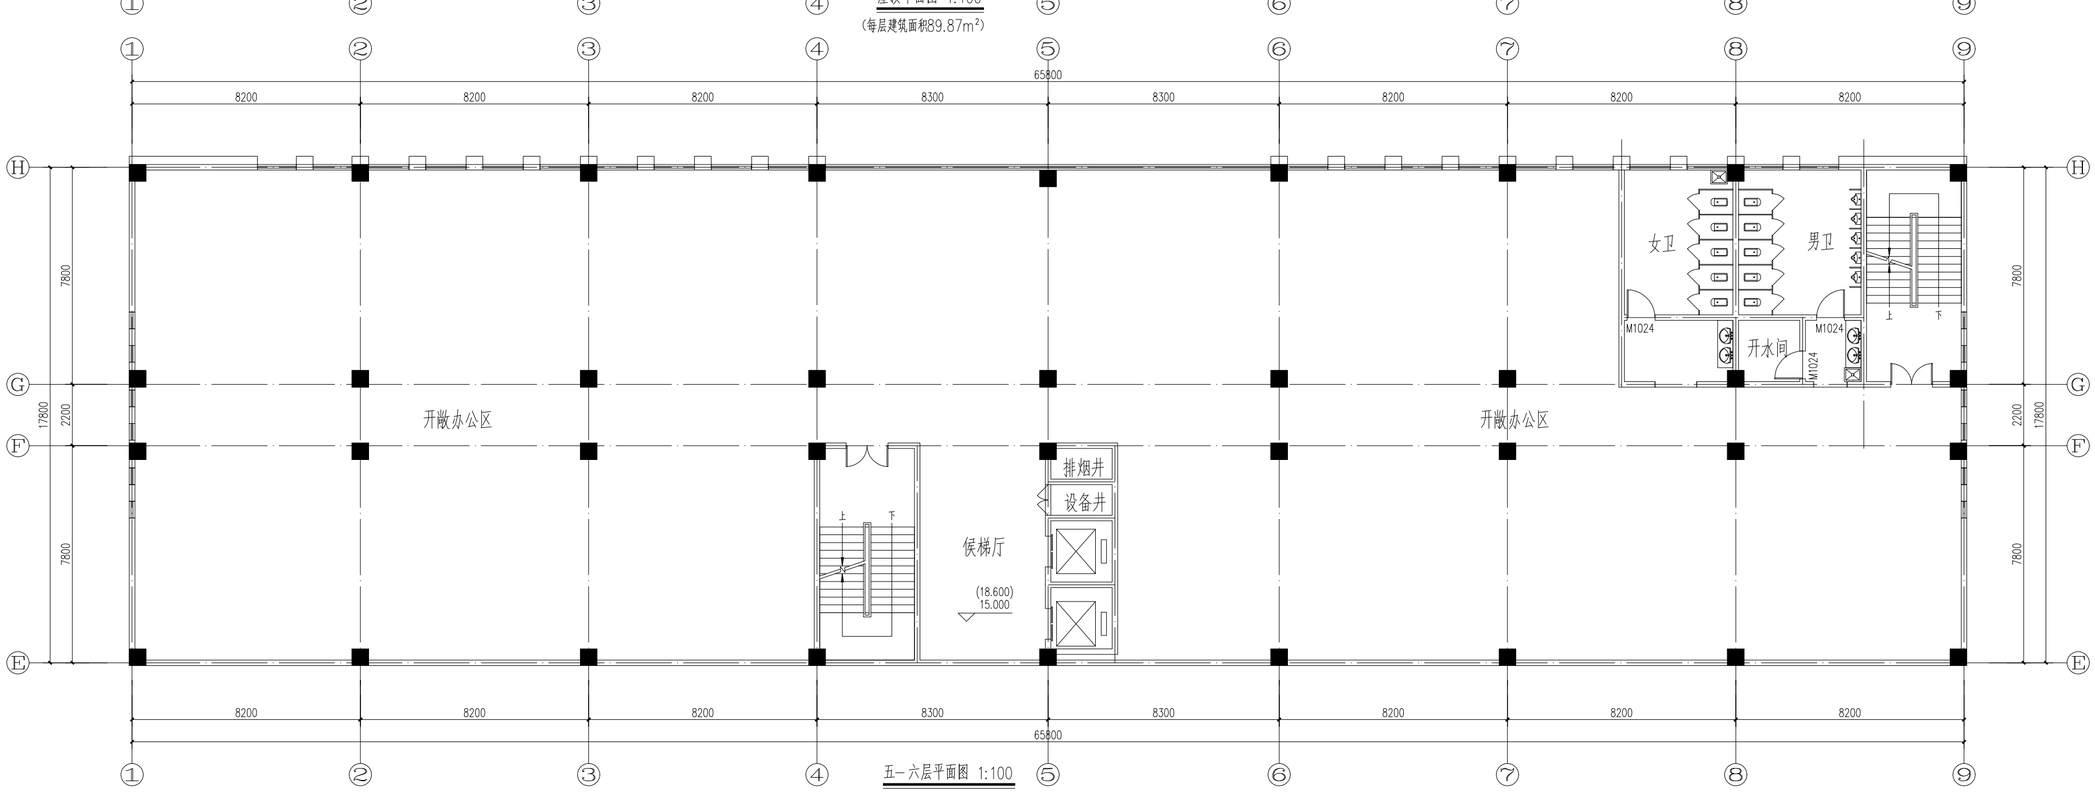设计证书甲级编号A111004357
No.A111004357 Class A of Design Certificate

| 专业会签 DISCIPLINE CONFIRMATION | | | |
|---|---|---|---|
| 总　图 | GENERAL LAYOUT | | |
| 建　筑 | ARCHITECTURE | | |
| 结　构 | STRUCTURE | | |
| 给排水 | WATER | | |
| 暖　通 | HVAC | | |
| 电　气 | ELECTRICITY | | |
| 动　力 | POWER | | |
| 工　艺 | PROCESS | | |

建设单位: CLIENT

洛阳鑫赟通实业有限公司

项目名称: PROJECT NAME

洛阳农副产品冷链物流项目

子项名称: SUB-PROJECT NAME

3#仓库、4#综合服务楼

图名: DRAWING TITLE

五-六层平面图
屋顶平面图

| | | |
|---|---|---|
| 项目负责人 PROJECT DIRECTOR | 曹正胜 | |
| 审定人 APPROVER | 曹正胜 | |
| 专业负责人 DISCIPLINE HEAD | 马小军 | |
| 审核人 VERIFIER | 徐肖丹 | |
| 校对人 PROOFREADER | 冯相国 | |
| 设计人 DESIGNER | 王彦朋 | |
| 设计人 DESIGNER | 王鑫泉 | |

注册执业章: SEAL OF CERTIFIED DESIGNER

出图章: SEAL OF DRAWING ISSUE

| 专　业 DISCIPLINE | | 总　图 | |
|---|---|---|---|
| 设计阶段 DESIGN STAGE | 方　案 | 出图日期 DATE | 2022.09 |
| 比　例 SCALE | 1:150 | 版　别 EDITION | 1 |
| 共　页 TOTAL PAGE | 第　页 PAGE | 图　幅 SIZE | A2 |
| 图　号 DRAWING No. | | | |