
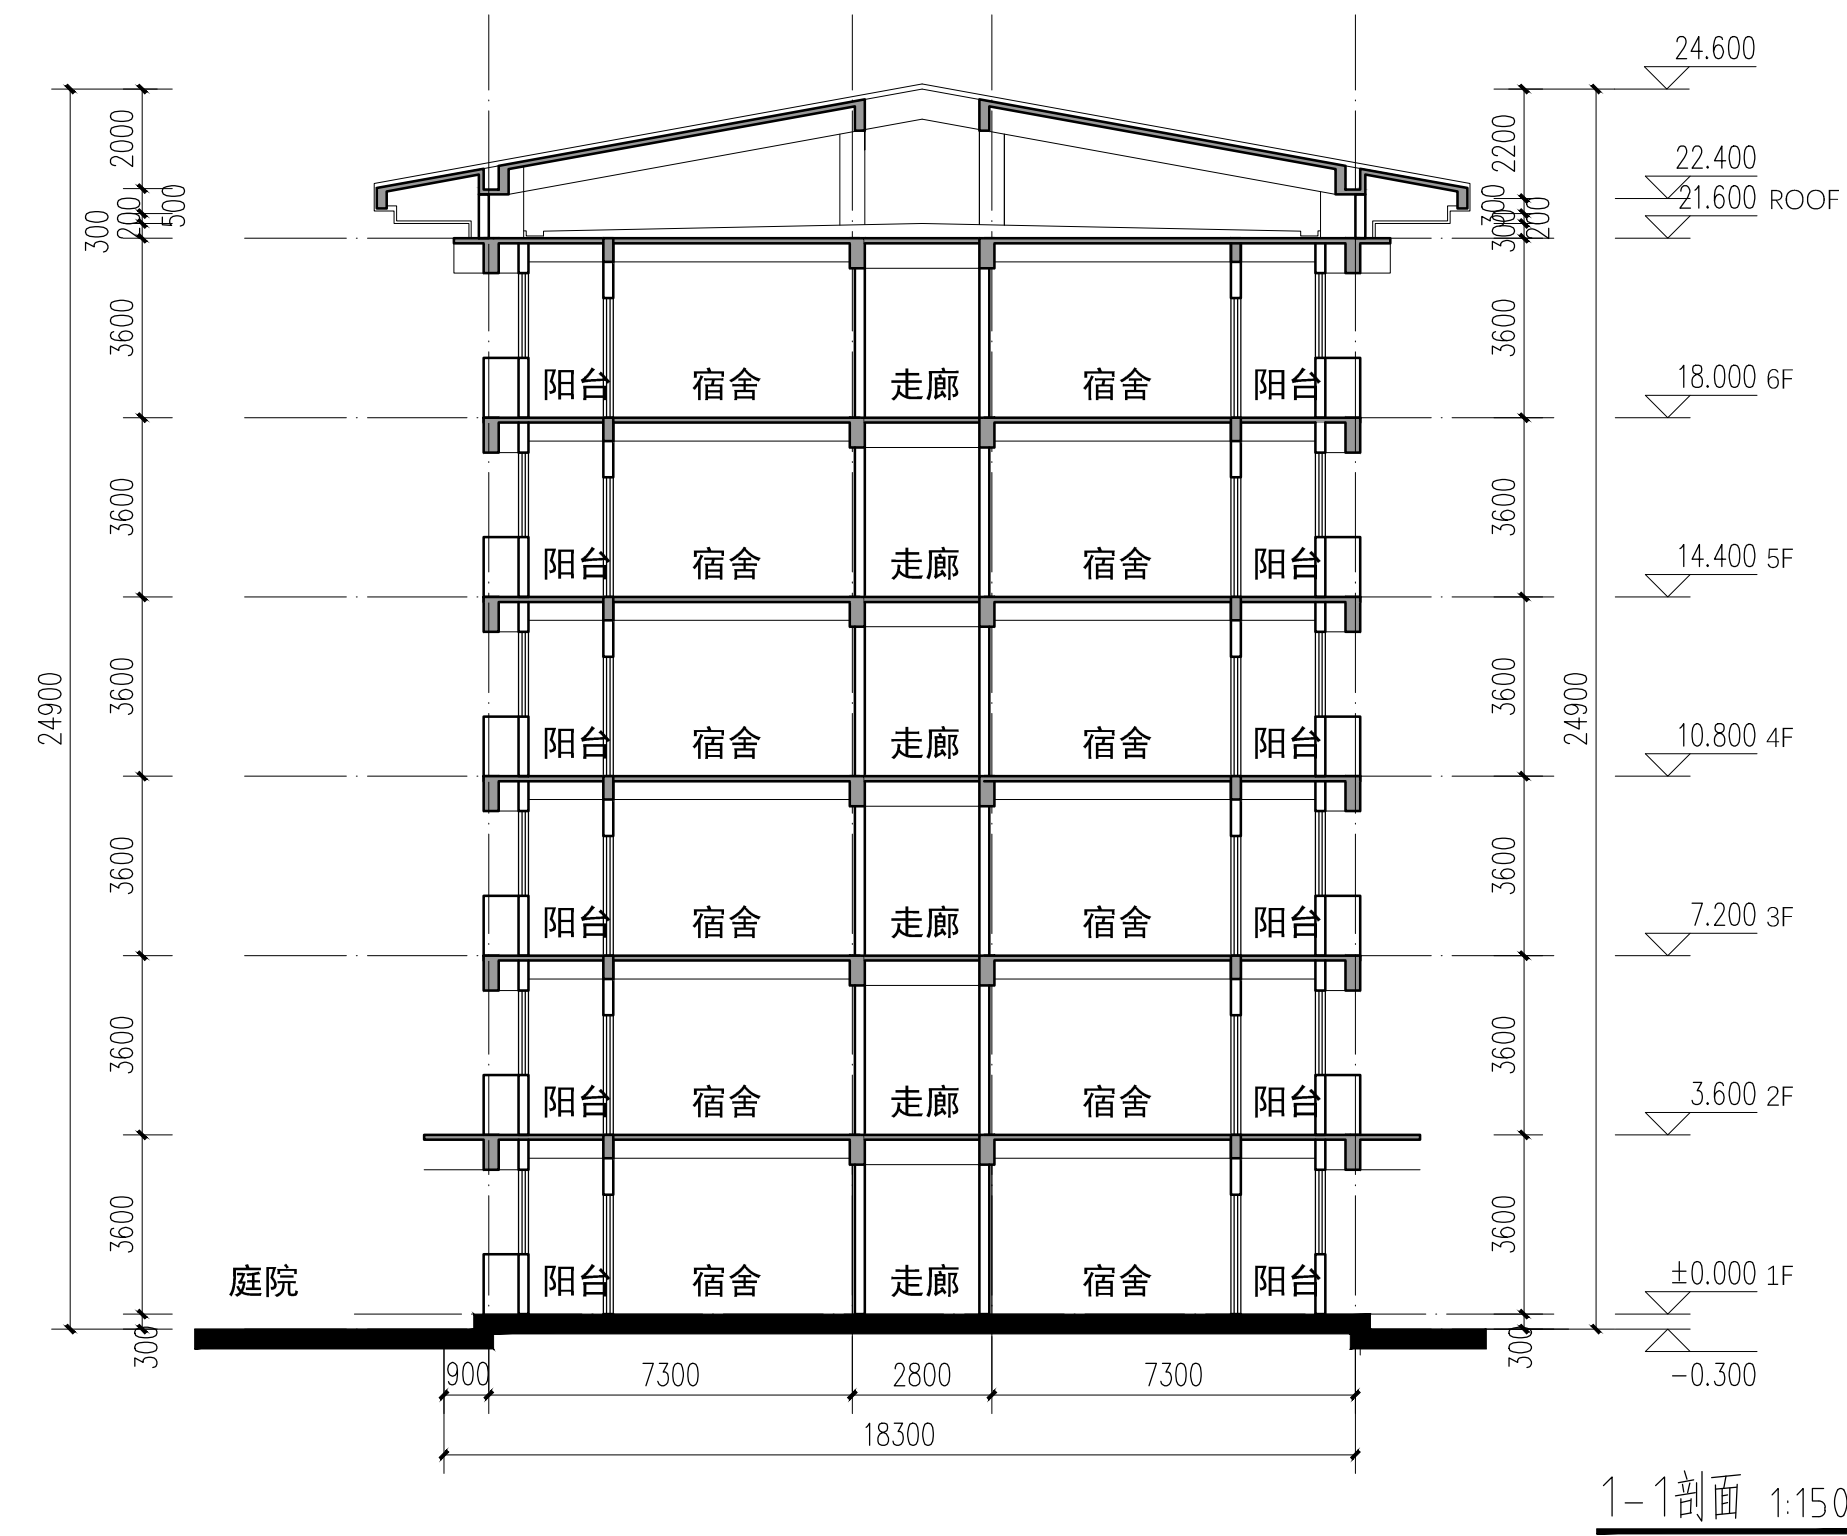


防火分区	防火分区面积 (m ²)	疏散人数	疏散计算宽度	设计疏散宽度	备注
X1	1212.64	107	107x0.01=1.07M	6.0M	学生宿舍

4# 宿舍首层平面图 1:150

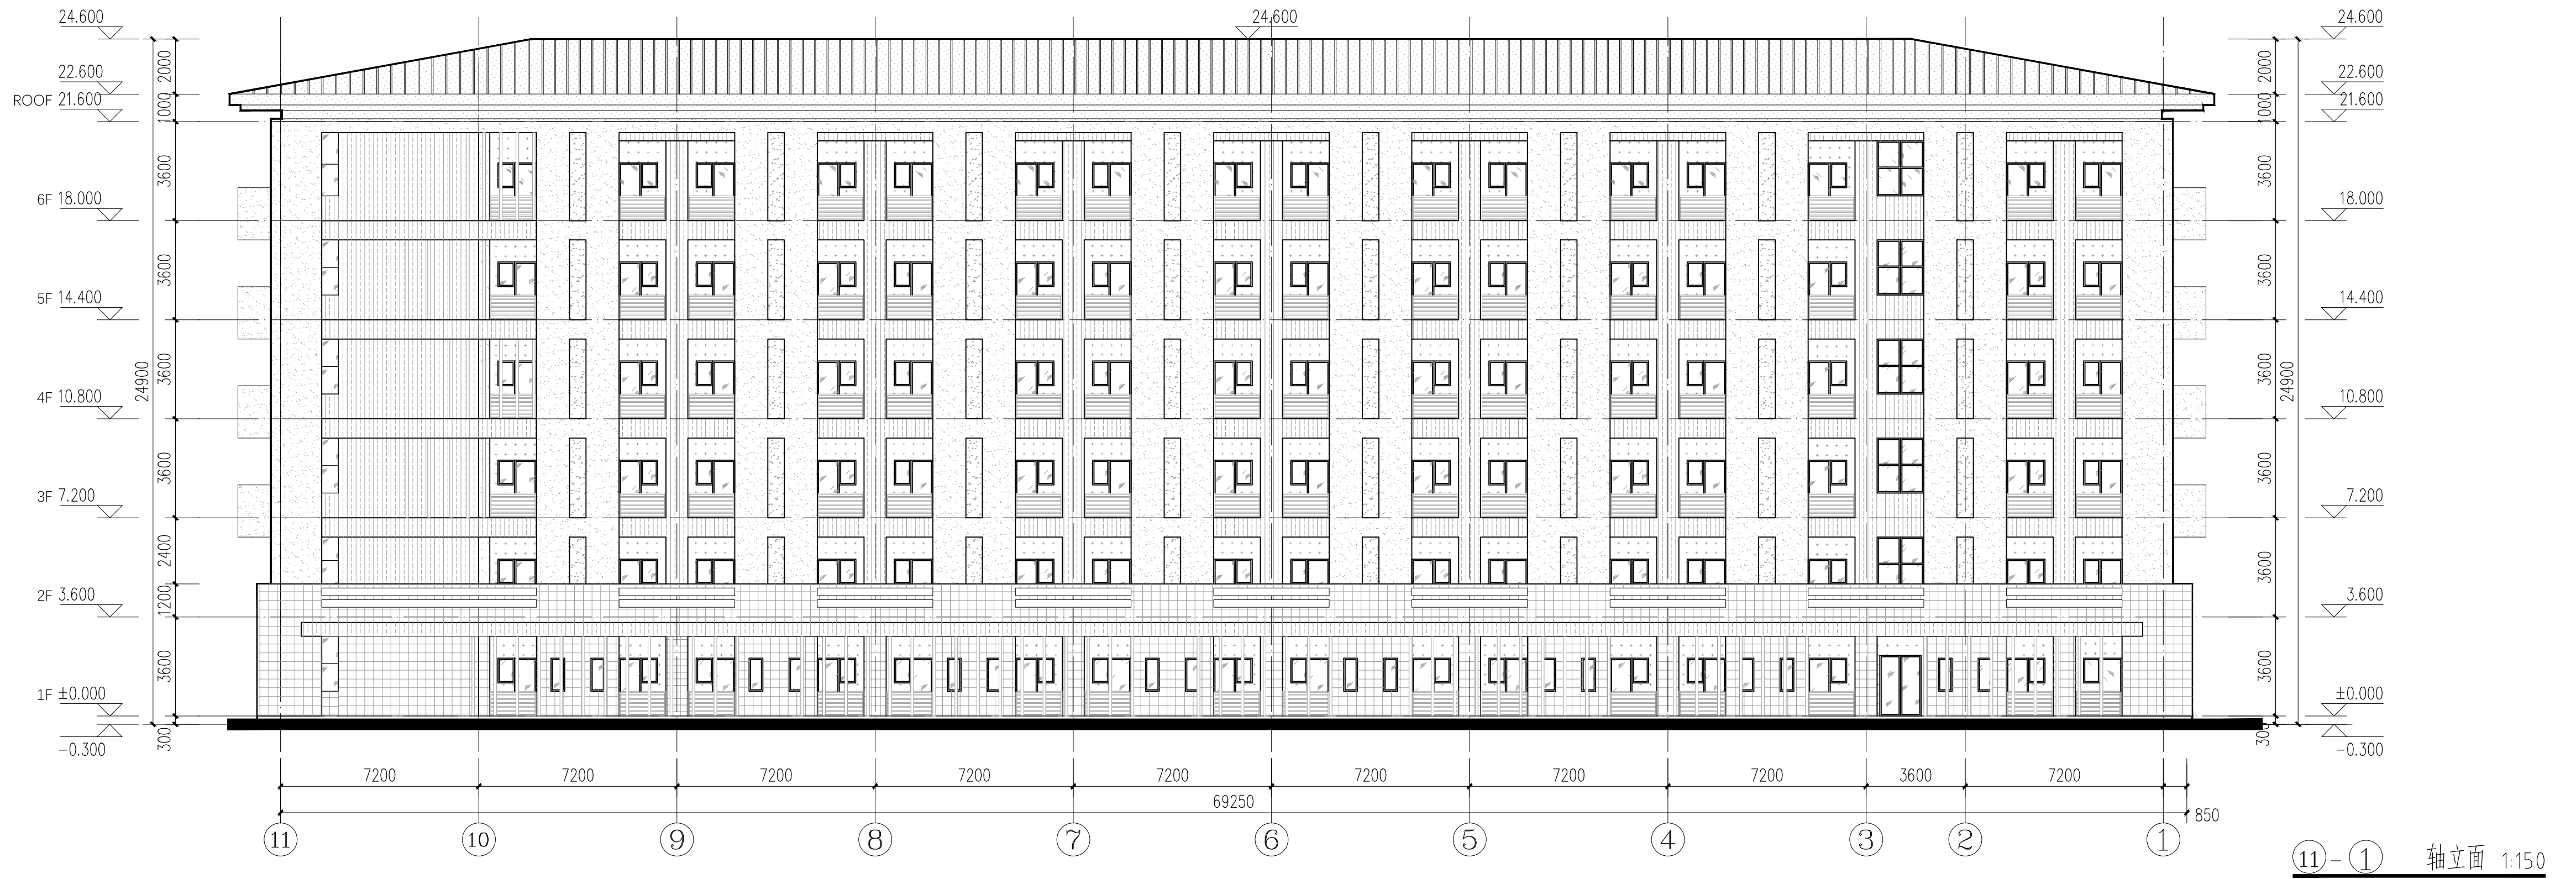

图例			
A	深灰色外墙涂料	E	深灰色防雨铝百叶
B	浅暖灰色外墙涂料	F	挤塑聚苯板
C	玻璃窗(深灰色玻璃)	G	白色乳胶漆
D	干挂石材		