
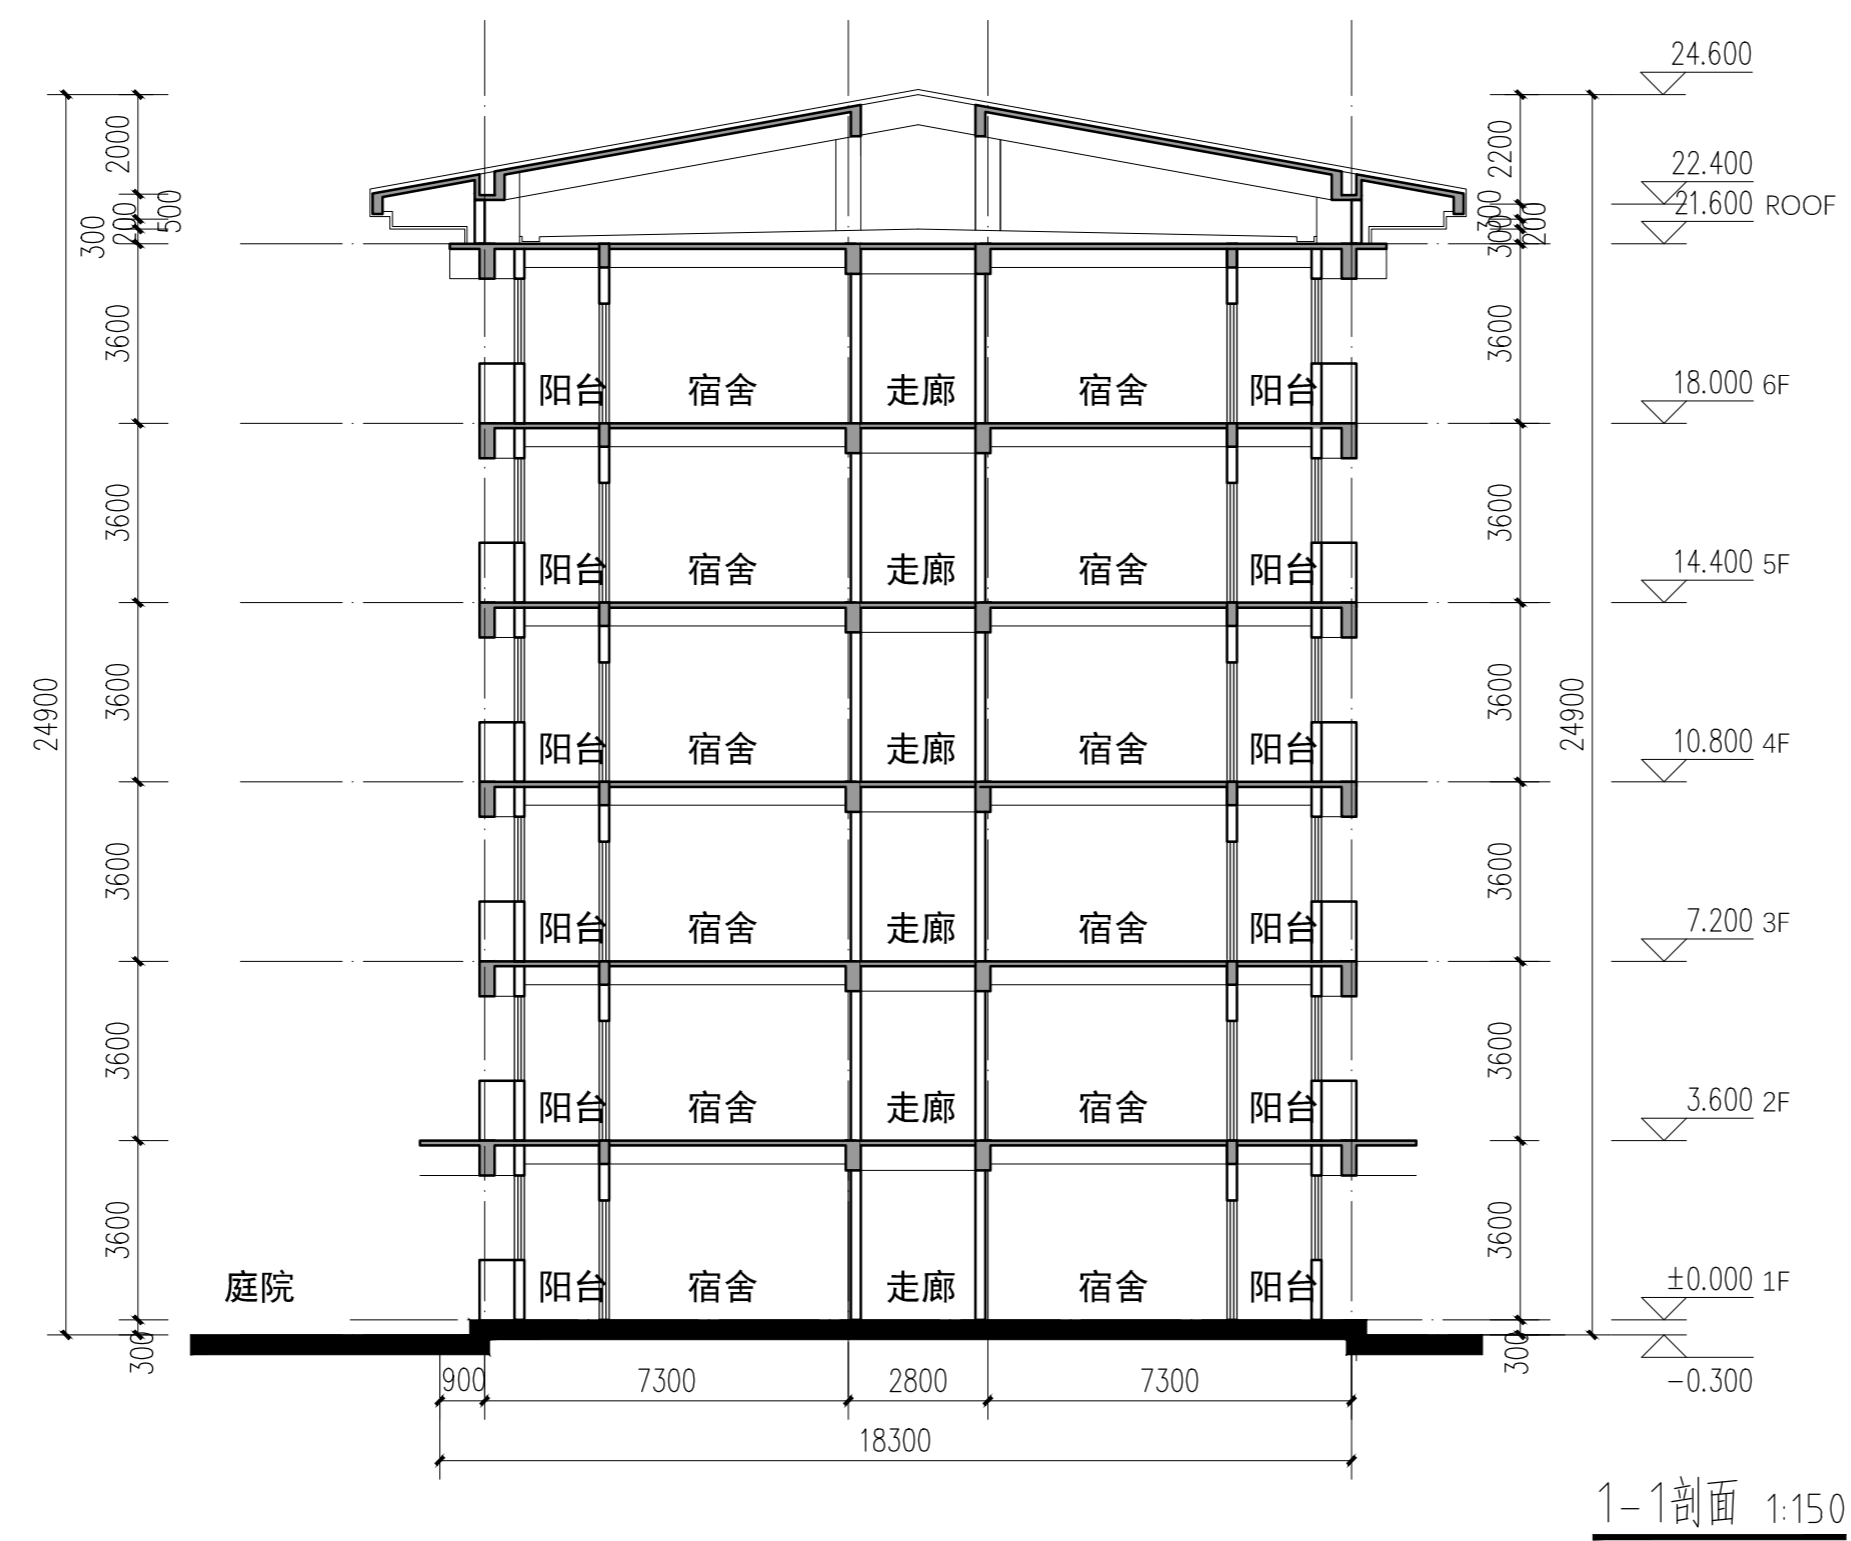


防火分区	防火分区面积 (m <sup>2</sup> )	疏散人数	疏散计算宽度	设计疏散宽度	备注
Y1	1212.64	107	107x0.01=1.07M	6.0M	学生宿舍

5# 宿舍首层平面图 1:150

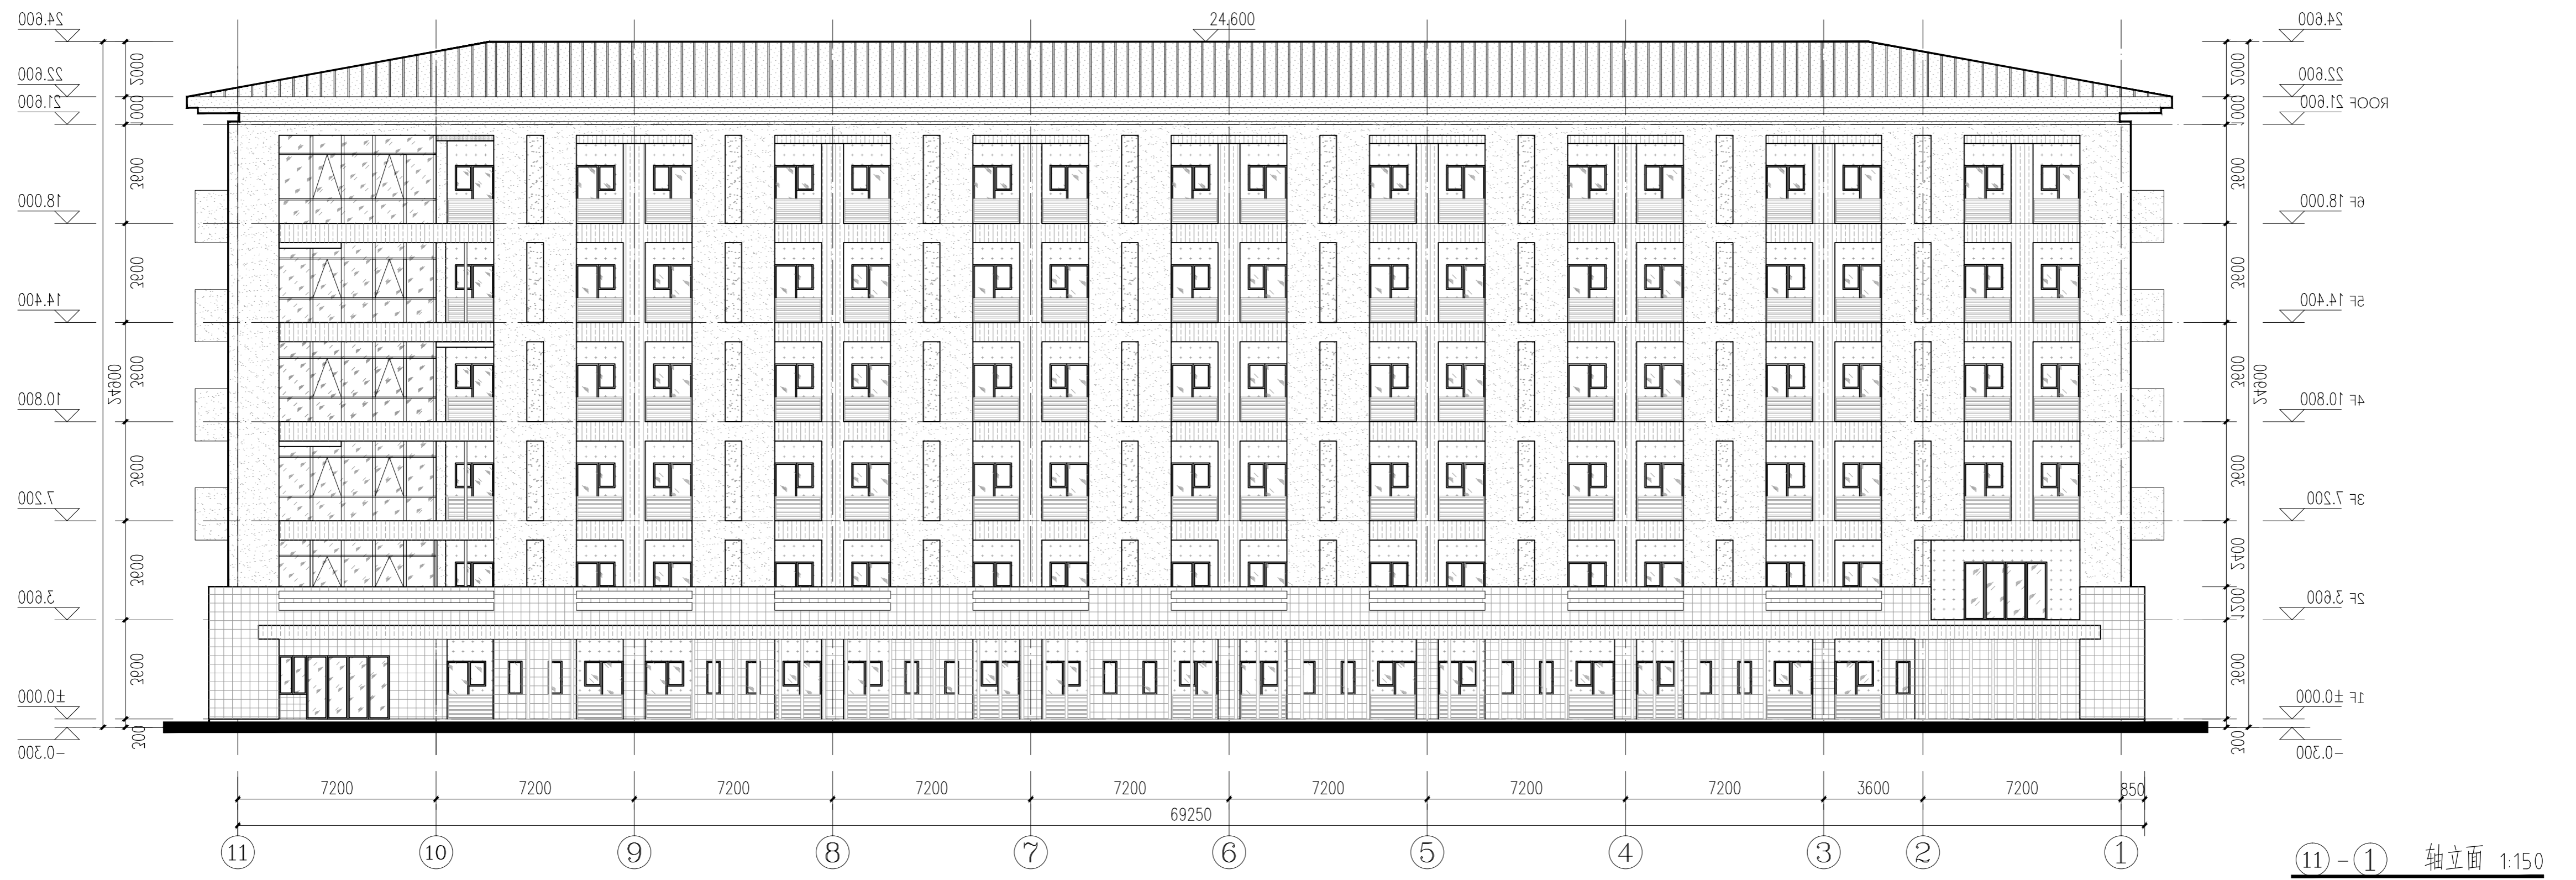

图例	
A 深灰色外墙涂料	E 深灰色防雨铝百叶
B 浅暖灰色外墙涂料	F 挤塑聚苯板
C 玻璃窗(深灰色玻璃)	G 白色乳胶漆
D 干挂石材	