



智中设计  
洛阳智中建筑设计有限公司

设计证书编号: 作建第 444715202 (内资)

说明及附列

说明及附列

图 号

项目负责人	石 珂
审 核	黄志明
专业负责人	刘世周
校 对	邵小刚
设 计	潘 光
制 图	蔡 光

建设单位  
炎黄科技园建设有限公司


项目名称  
炎黄科技园

子项目名称  
A1 A2 A3研发楼

图 名  
北立面图

工程编号	日期	2021.02	
专业	建筑	阶段	方案
比例	1:150	图 表	第 张
图 号			

\*图未标注尺寸均按国标执行

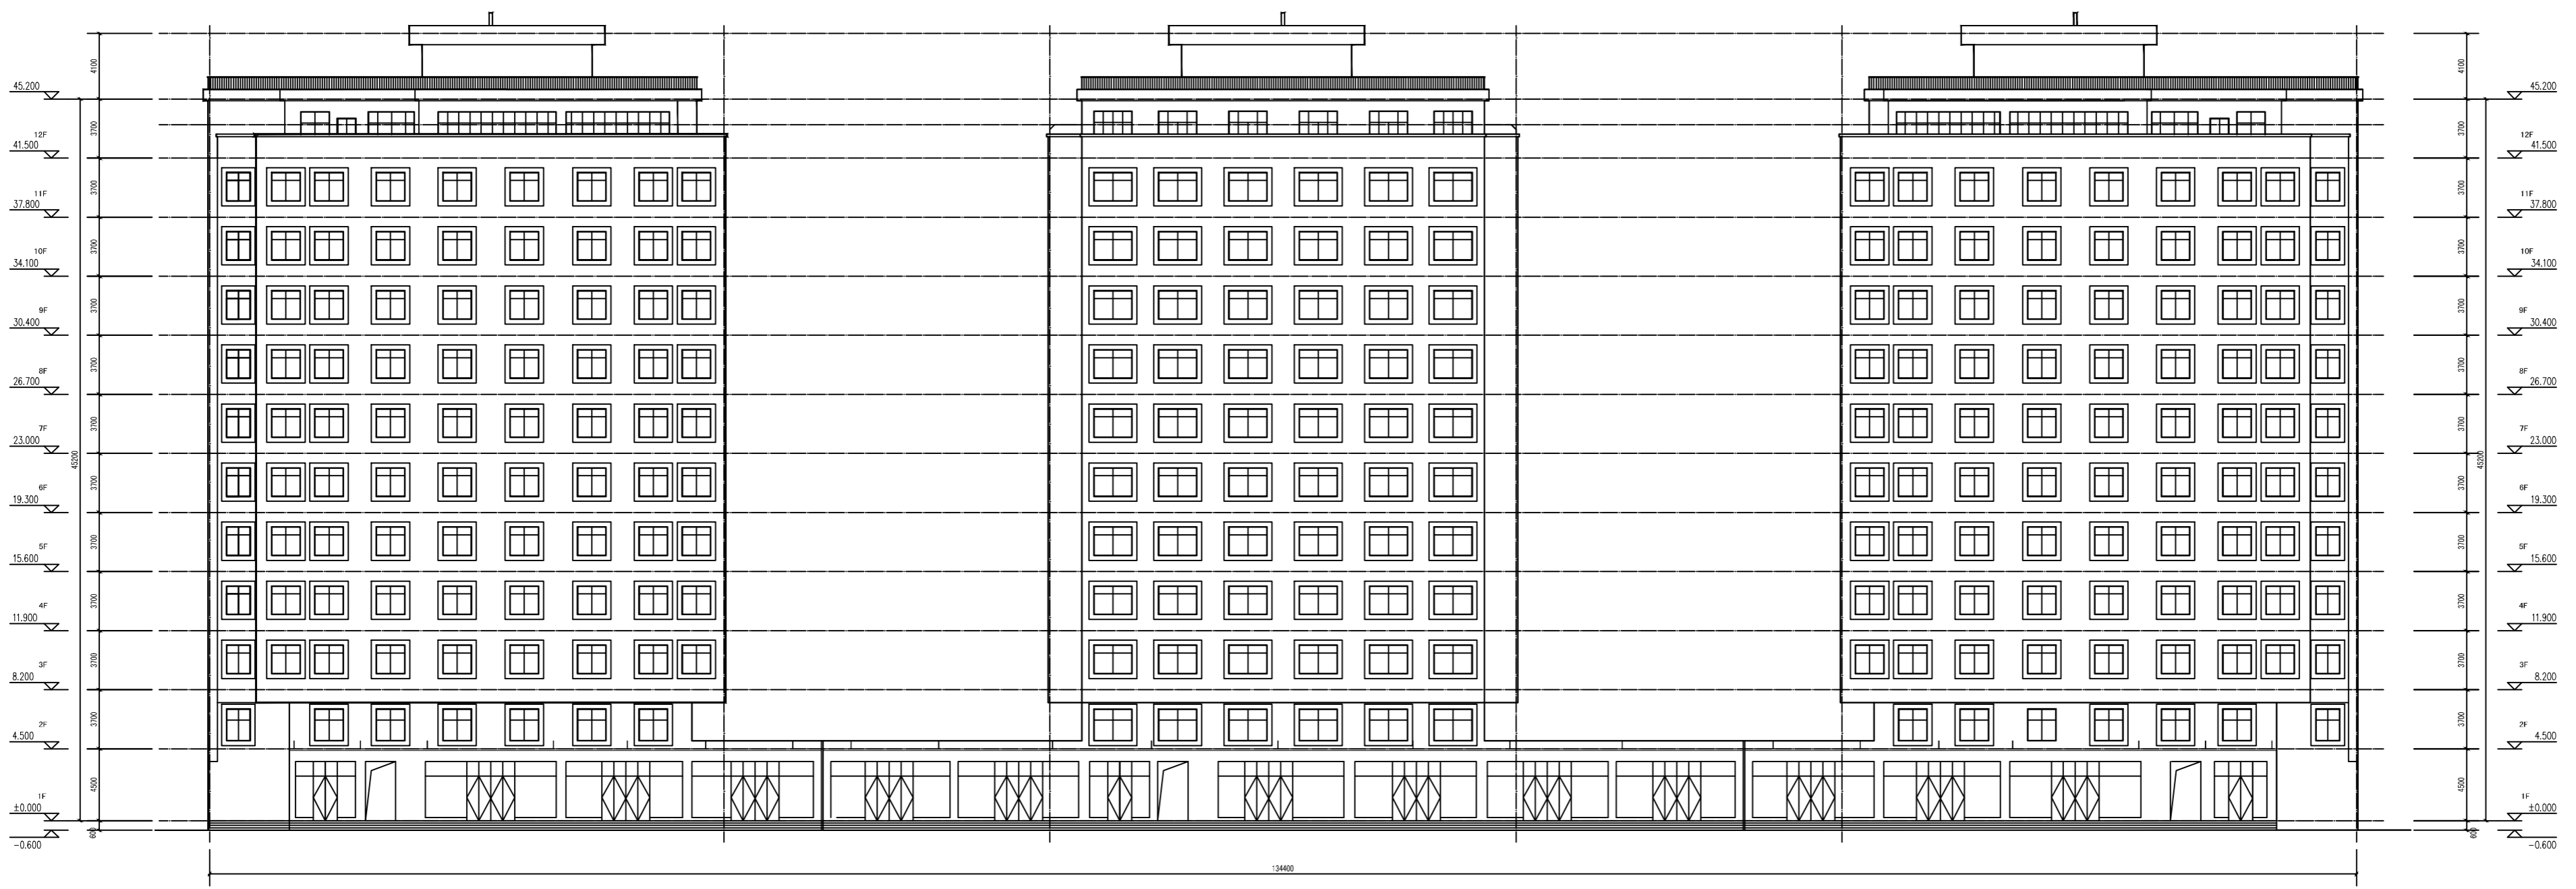

北立面图 1:150

洛阳地址: 洛阳市高新区59号第一山国际中心12楼  
联系电话: 0379-62108889