




说明或图例

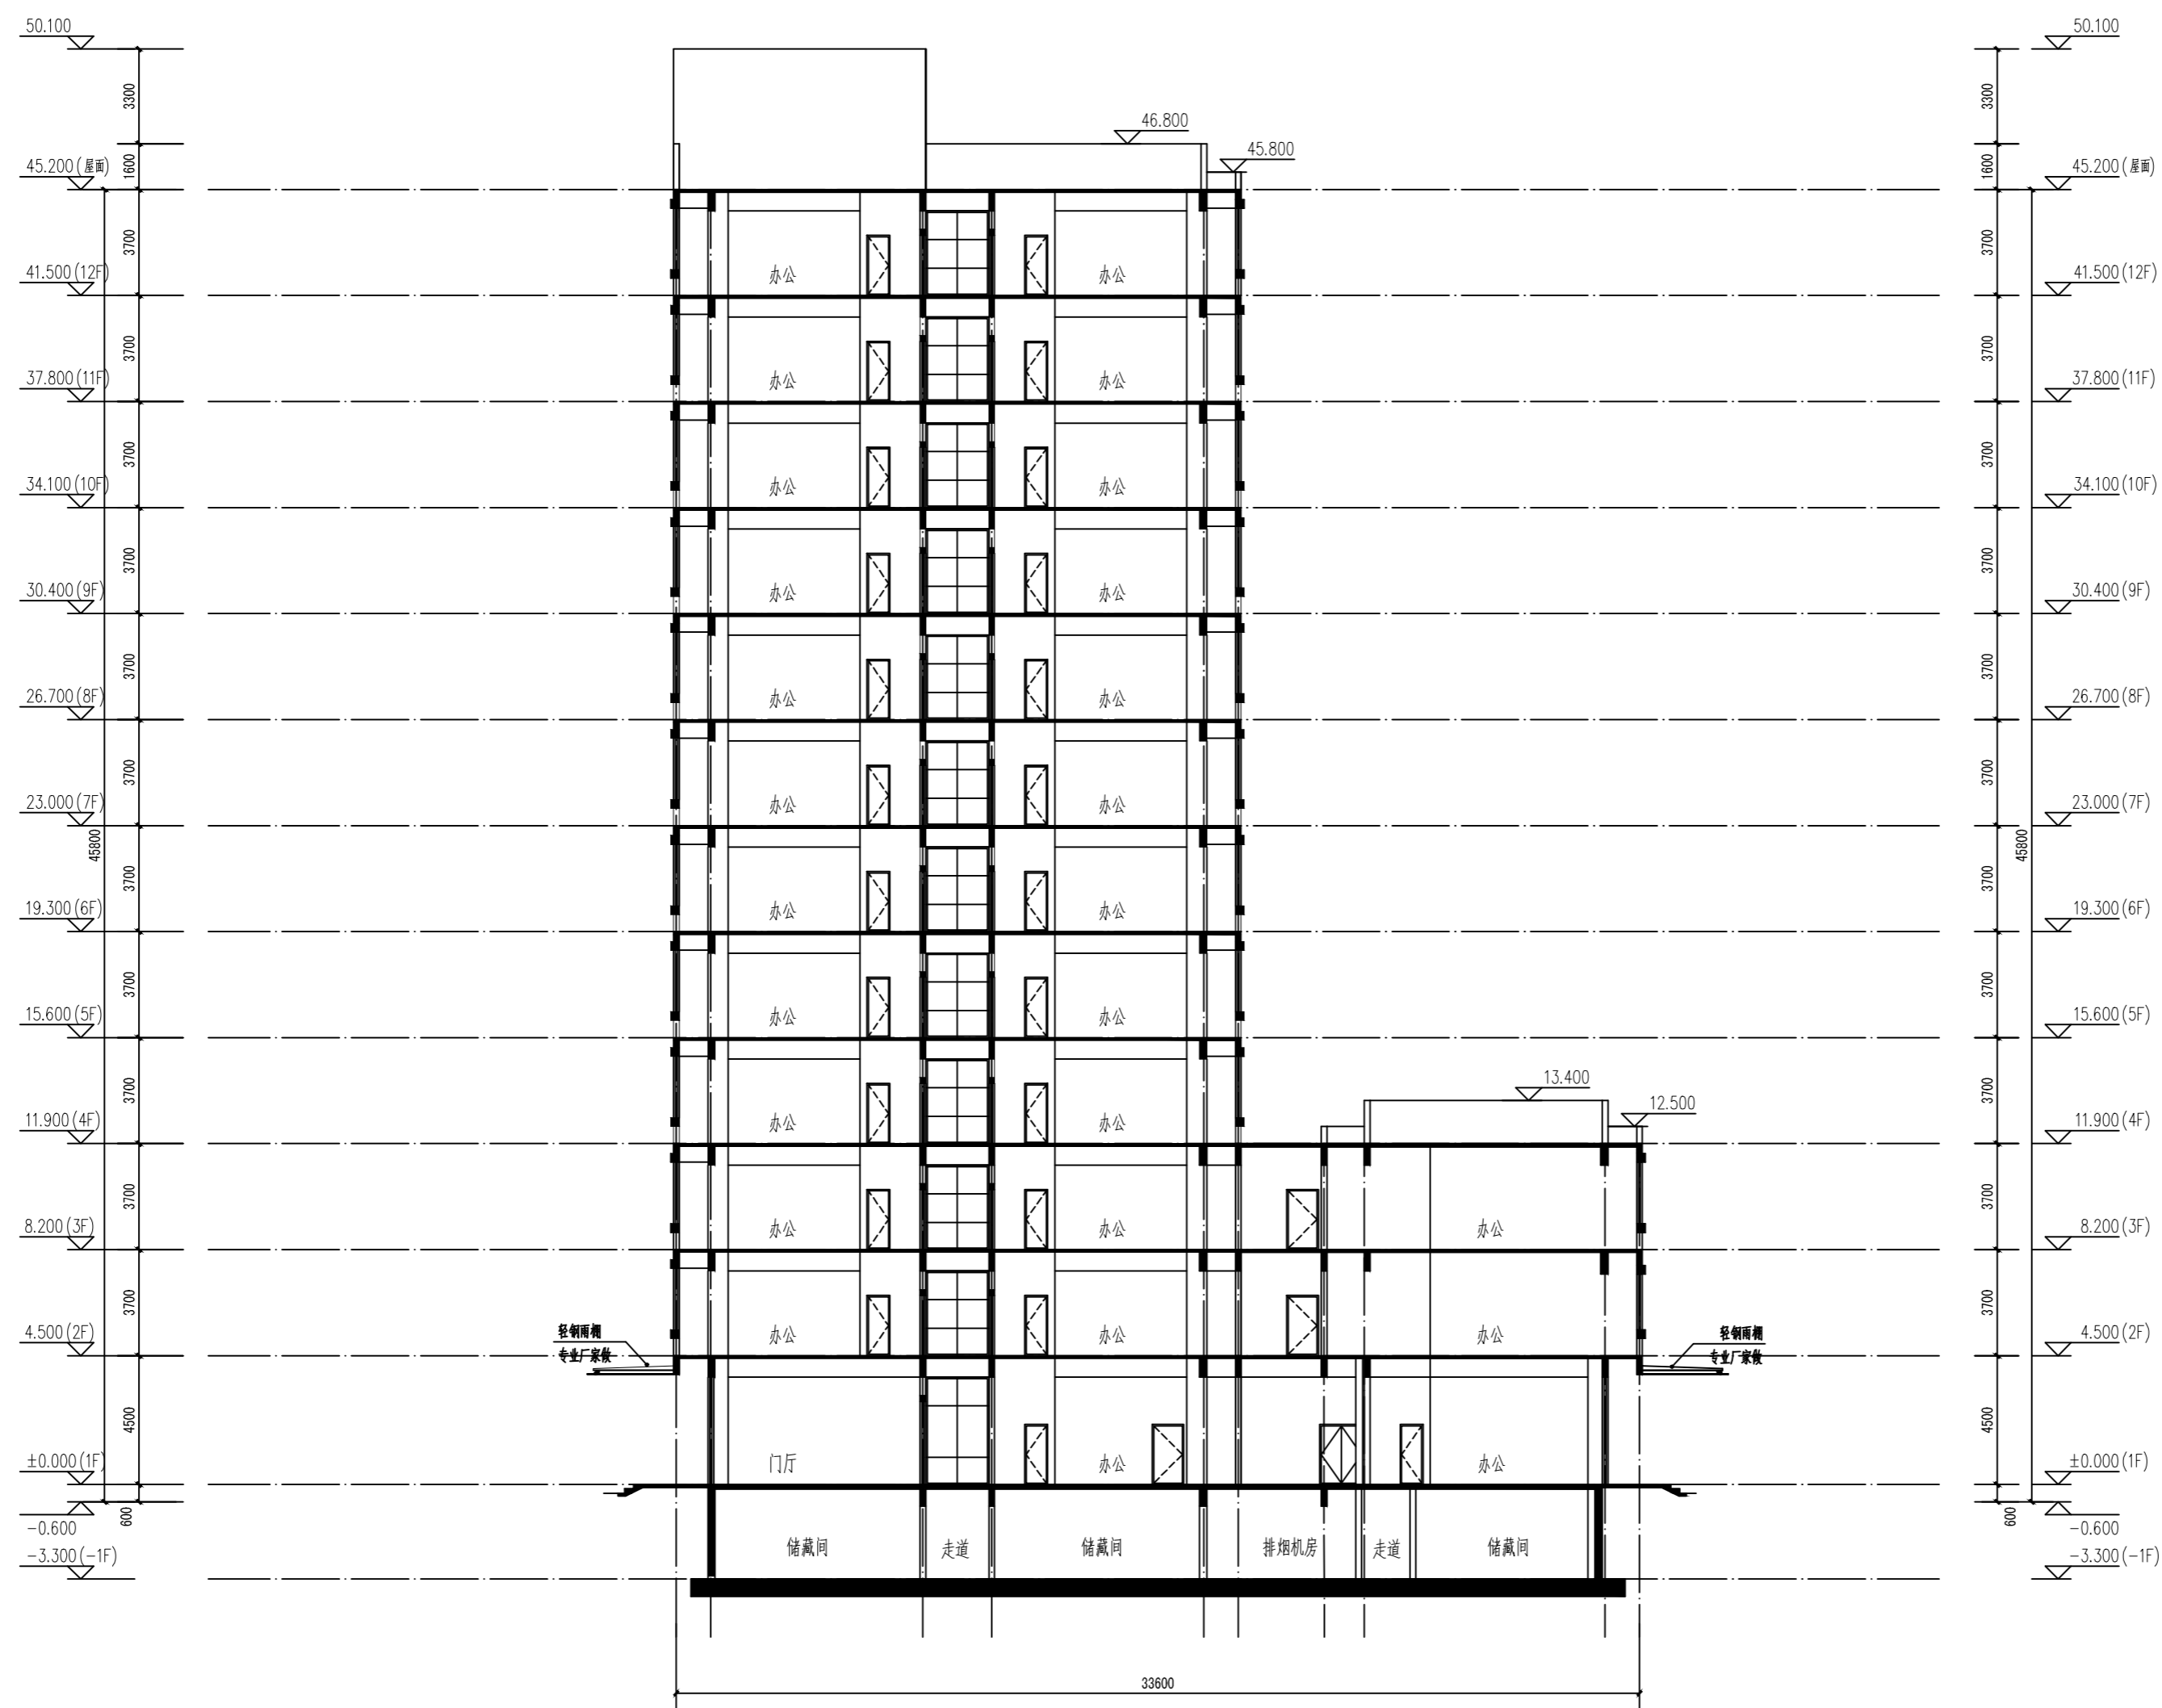

1-1剖面图 1:150

盖章

Seal

建设单位

Client

炎黄科技园建设有限公司

项目名称

Project

炎黄科技园

子项目名称

Name of subproject

B1研发楼

图名

Drawing Title

1-1剖面图

项目负责人

Project chief engineer

石珂

审核

Reviewed by

黄忠明

专业负责人

Chief designer

嵇光

校核

Checked by

嵇光

设计

Designed by

田奇

工程设计证书

Certificate of Engineering Design

佳建部 A141015262 (甲级)

工程编号

Project Number

日期

Date

2021.02

专业

Specialty

建筑

阶段

Status

施工图

比例

Scale

1:150

共张

第张

图号

Drawing No.

施建4A-14