


说明或图例

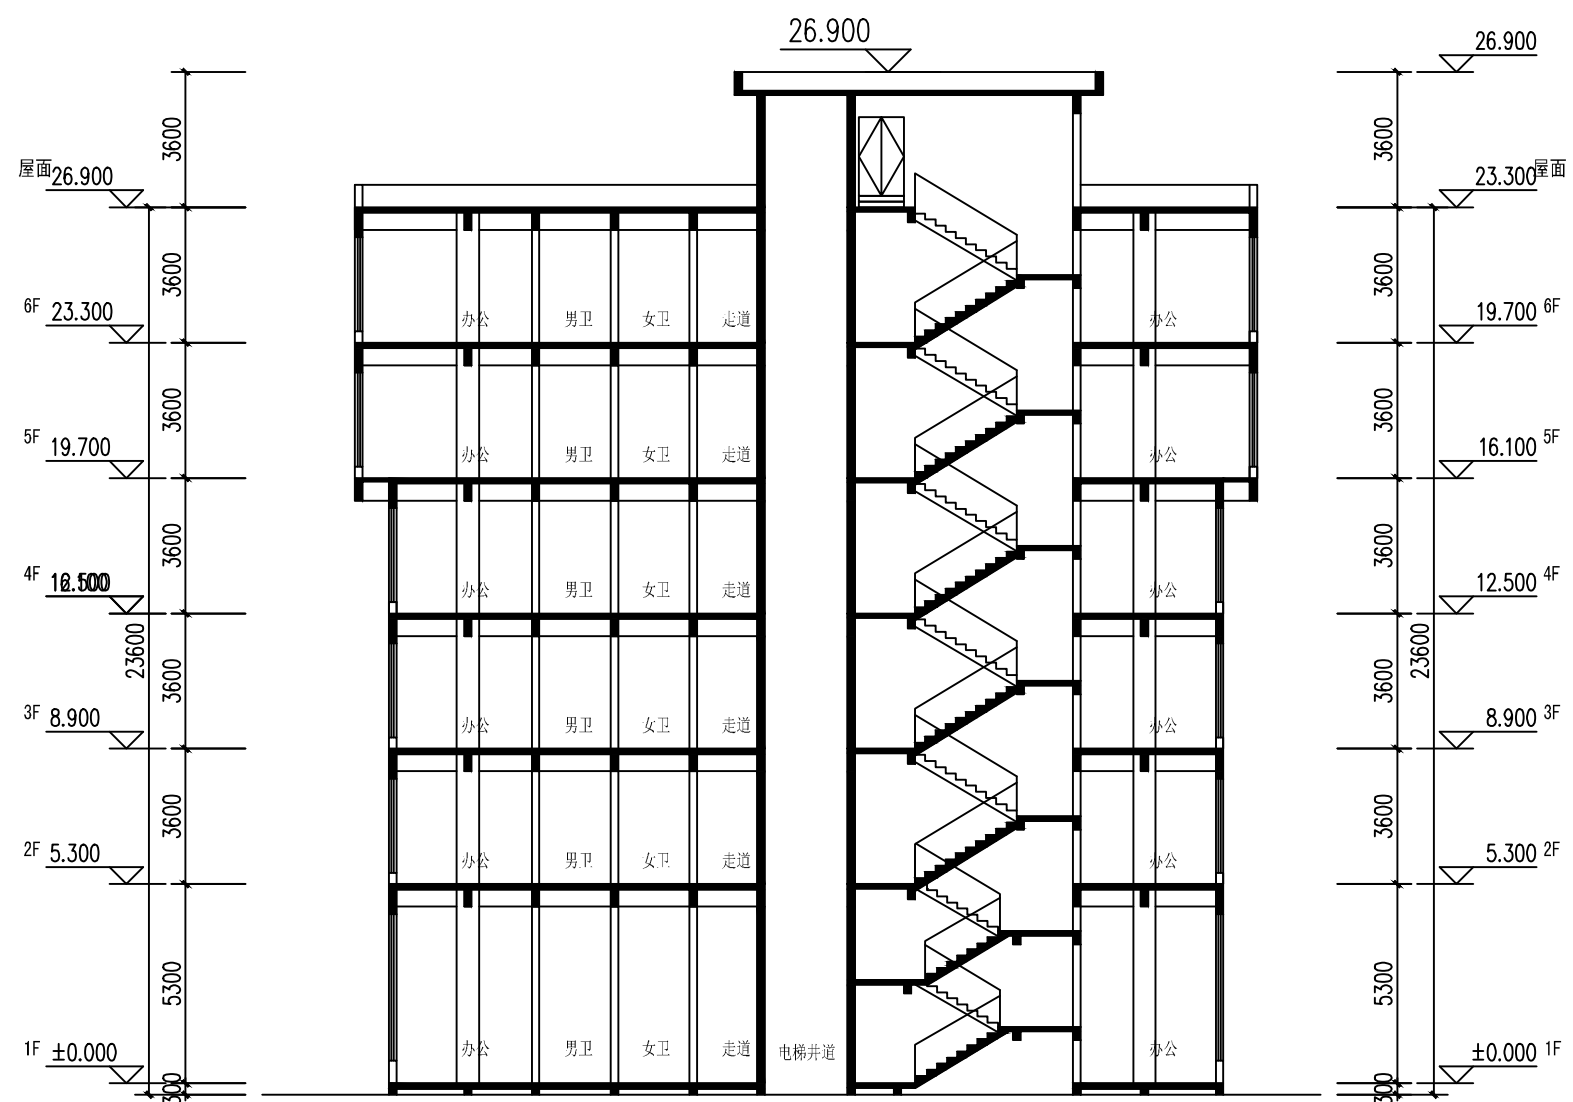

1-1剖面图

盖章

建设单位

炎黄科技园建设有限公司

项目名称

炎黄科技园

子项目名称

H2 H4 H6研发楼

图名

1-1剖面图

项目负责人

石珂

审核

黄忠明

专业负责人

刘艳周

校对

田传

设计

常建华

工程设计证书

住建部 A141015262 (甲级)

工程编号

日期

2019.11

专业

建筑

阶段

方案

比例

1:100

共张

第张

图号

Drawing No.