


说明或图例

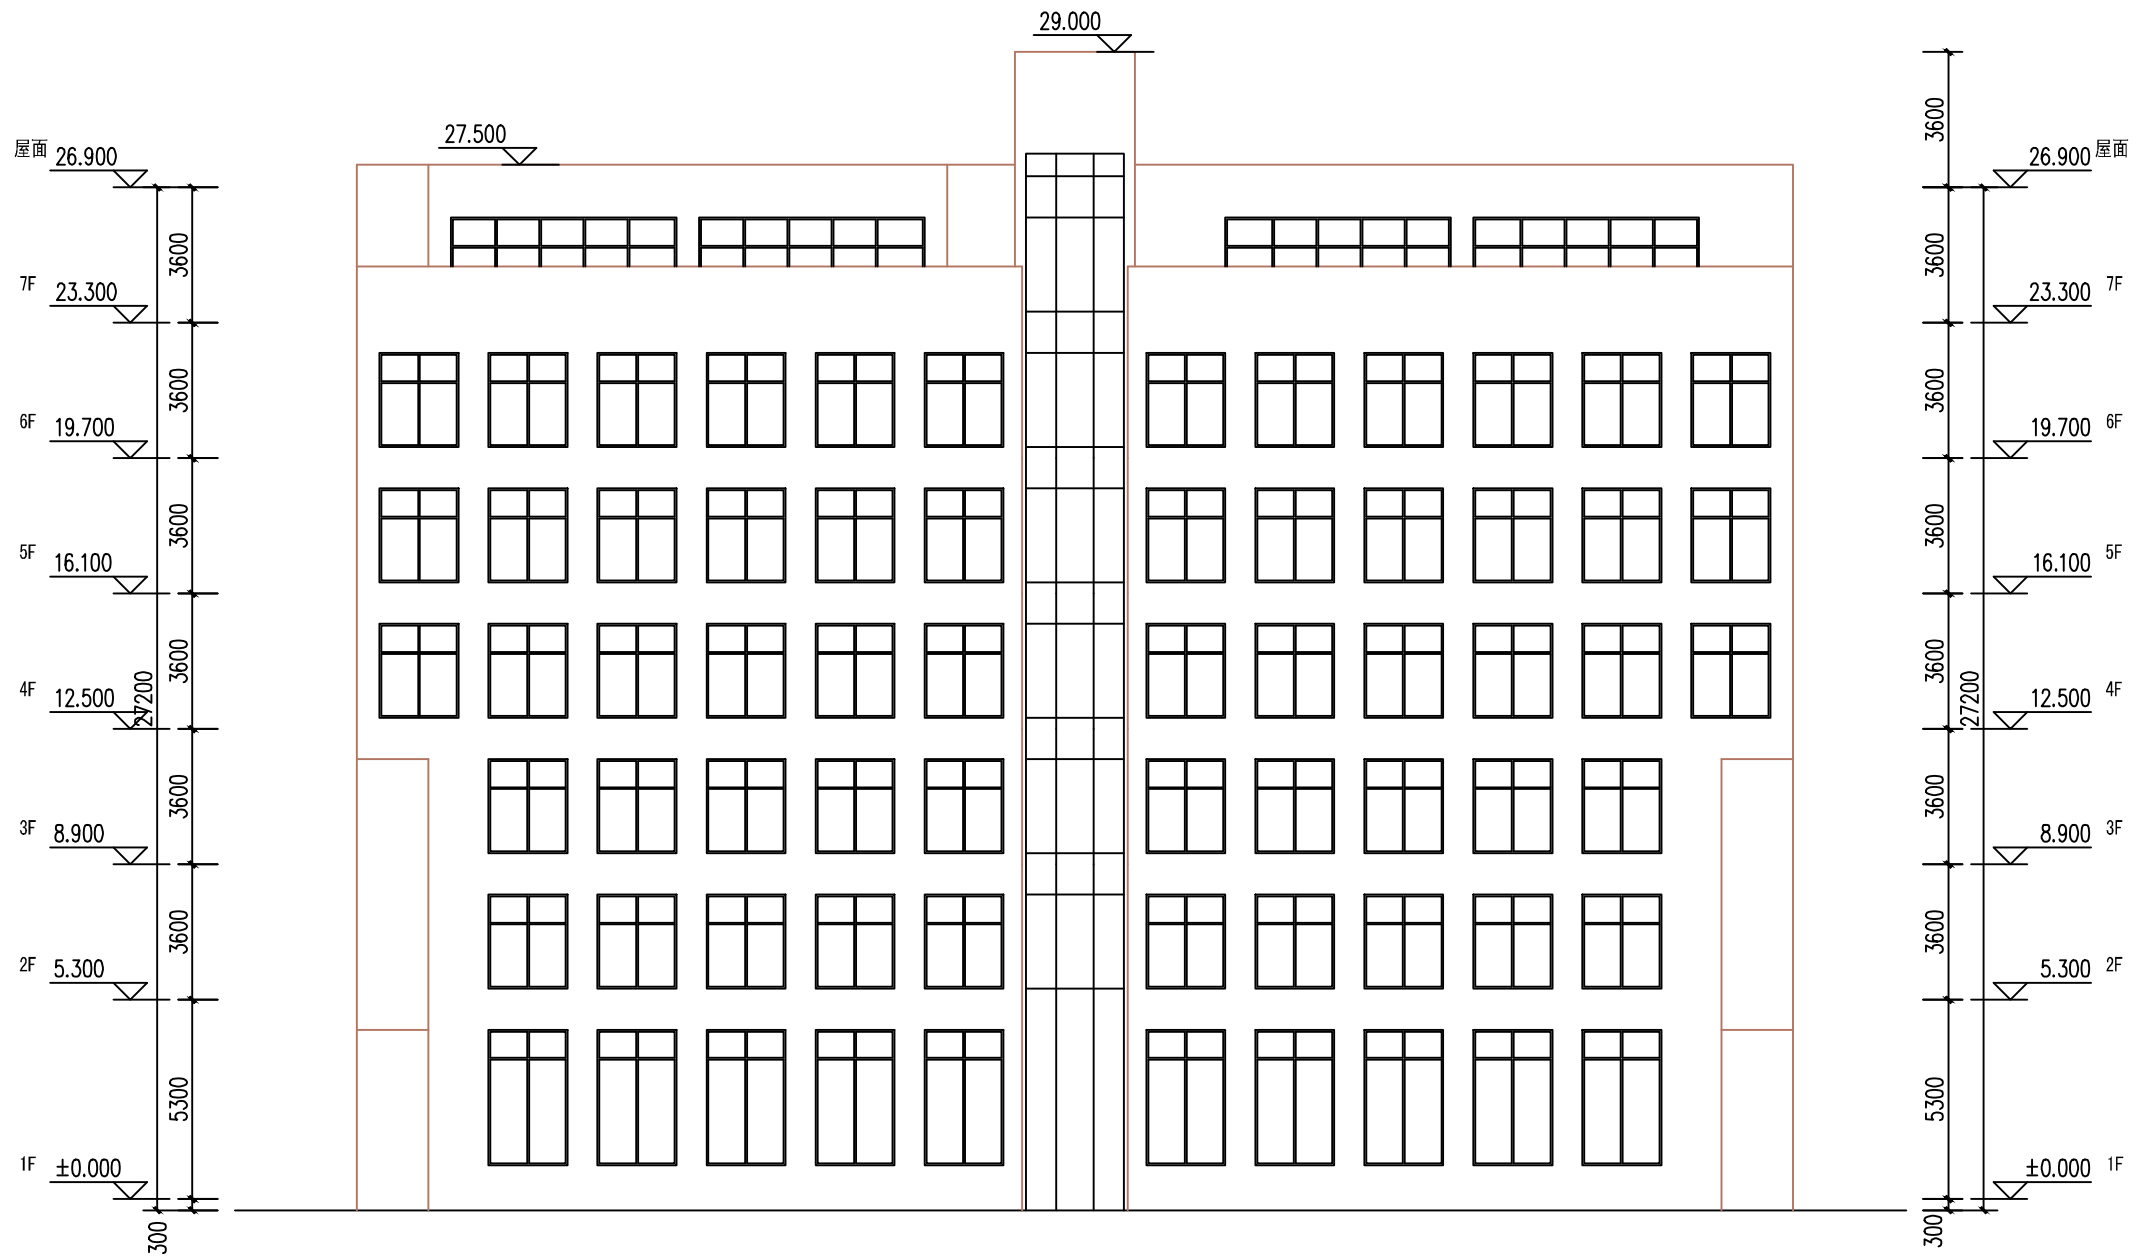

⑩-①轴立面图

建设单位 Client	炎黄科技园建设有限公司		
项目名称 Project	炎黄科技园		
子项目名称 Name of subproject	H7 H8 H9 H10研发楼		
图名 Drawing Title	10-1轴立面图		
项目负责人 Project chief/enginer	石珂	石珂	
审核 Audited by	黄忠明	黄忠明	
专业负责人 Chief designer	刘艳周	刘艳周	
校对 Checked by	田伟	田伟	
设计 Designed by	常建华	常建华	
工程设计证书 Certificate of Engineering Design	住建部 A141015262 (甲级)		
工程编号 Project Number		日期 Date	2019.11
专业 Specialty	建筑	阶段 Status	方案
比例 Scale	1:100	共张 Total sheets	第张 This sheet
图号 Drawing No.			